


ARKUSZ II

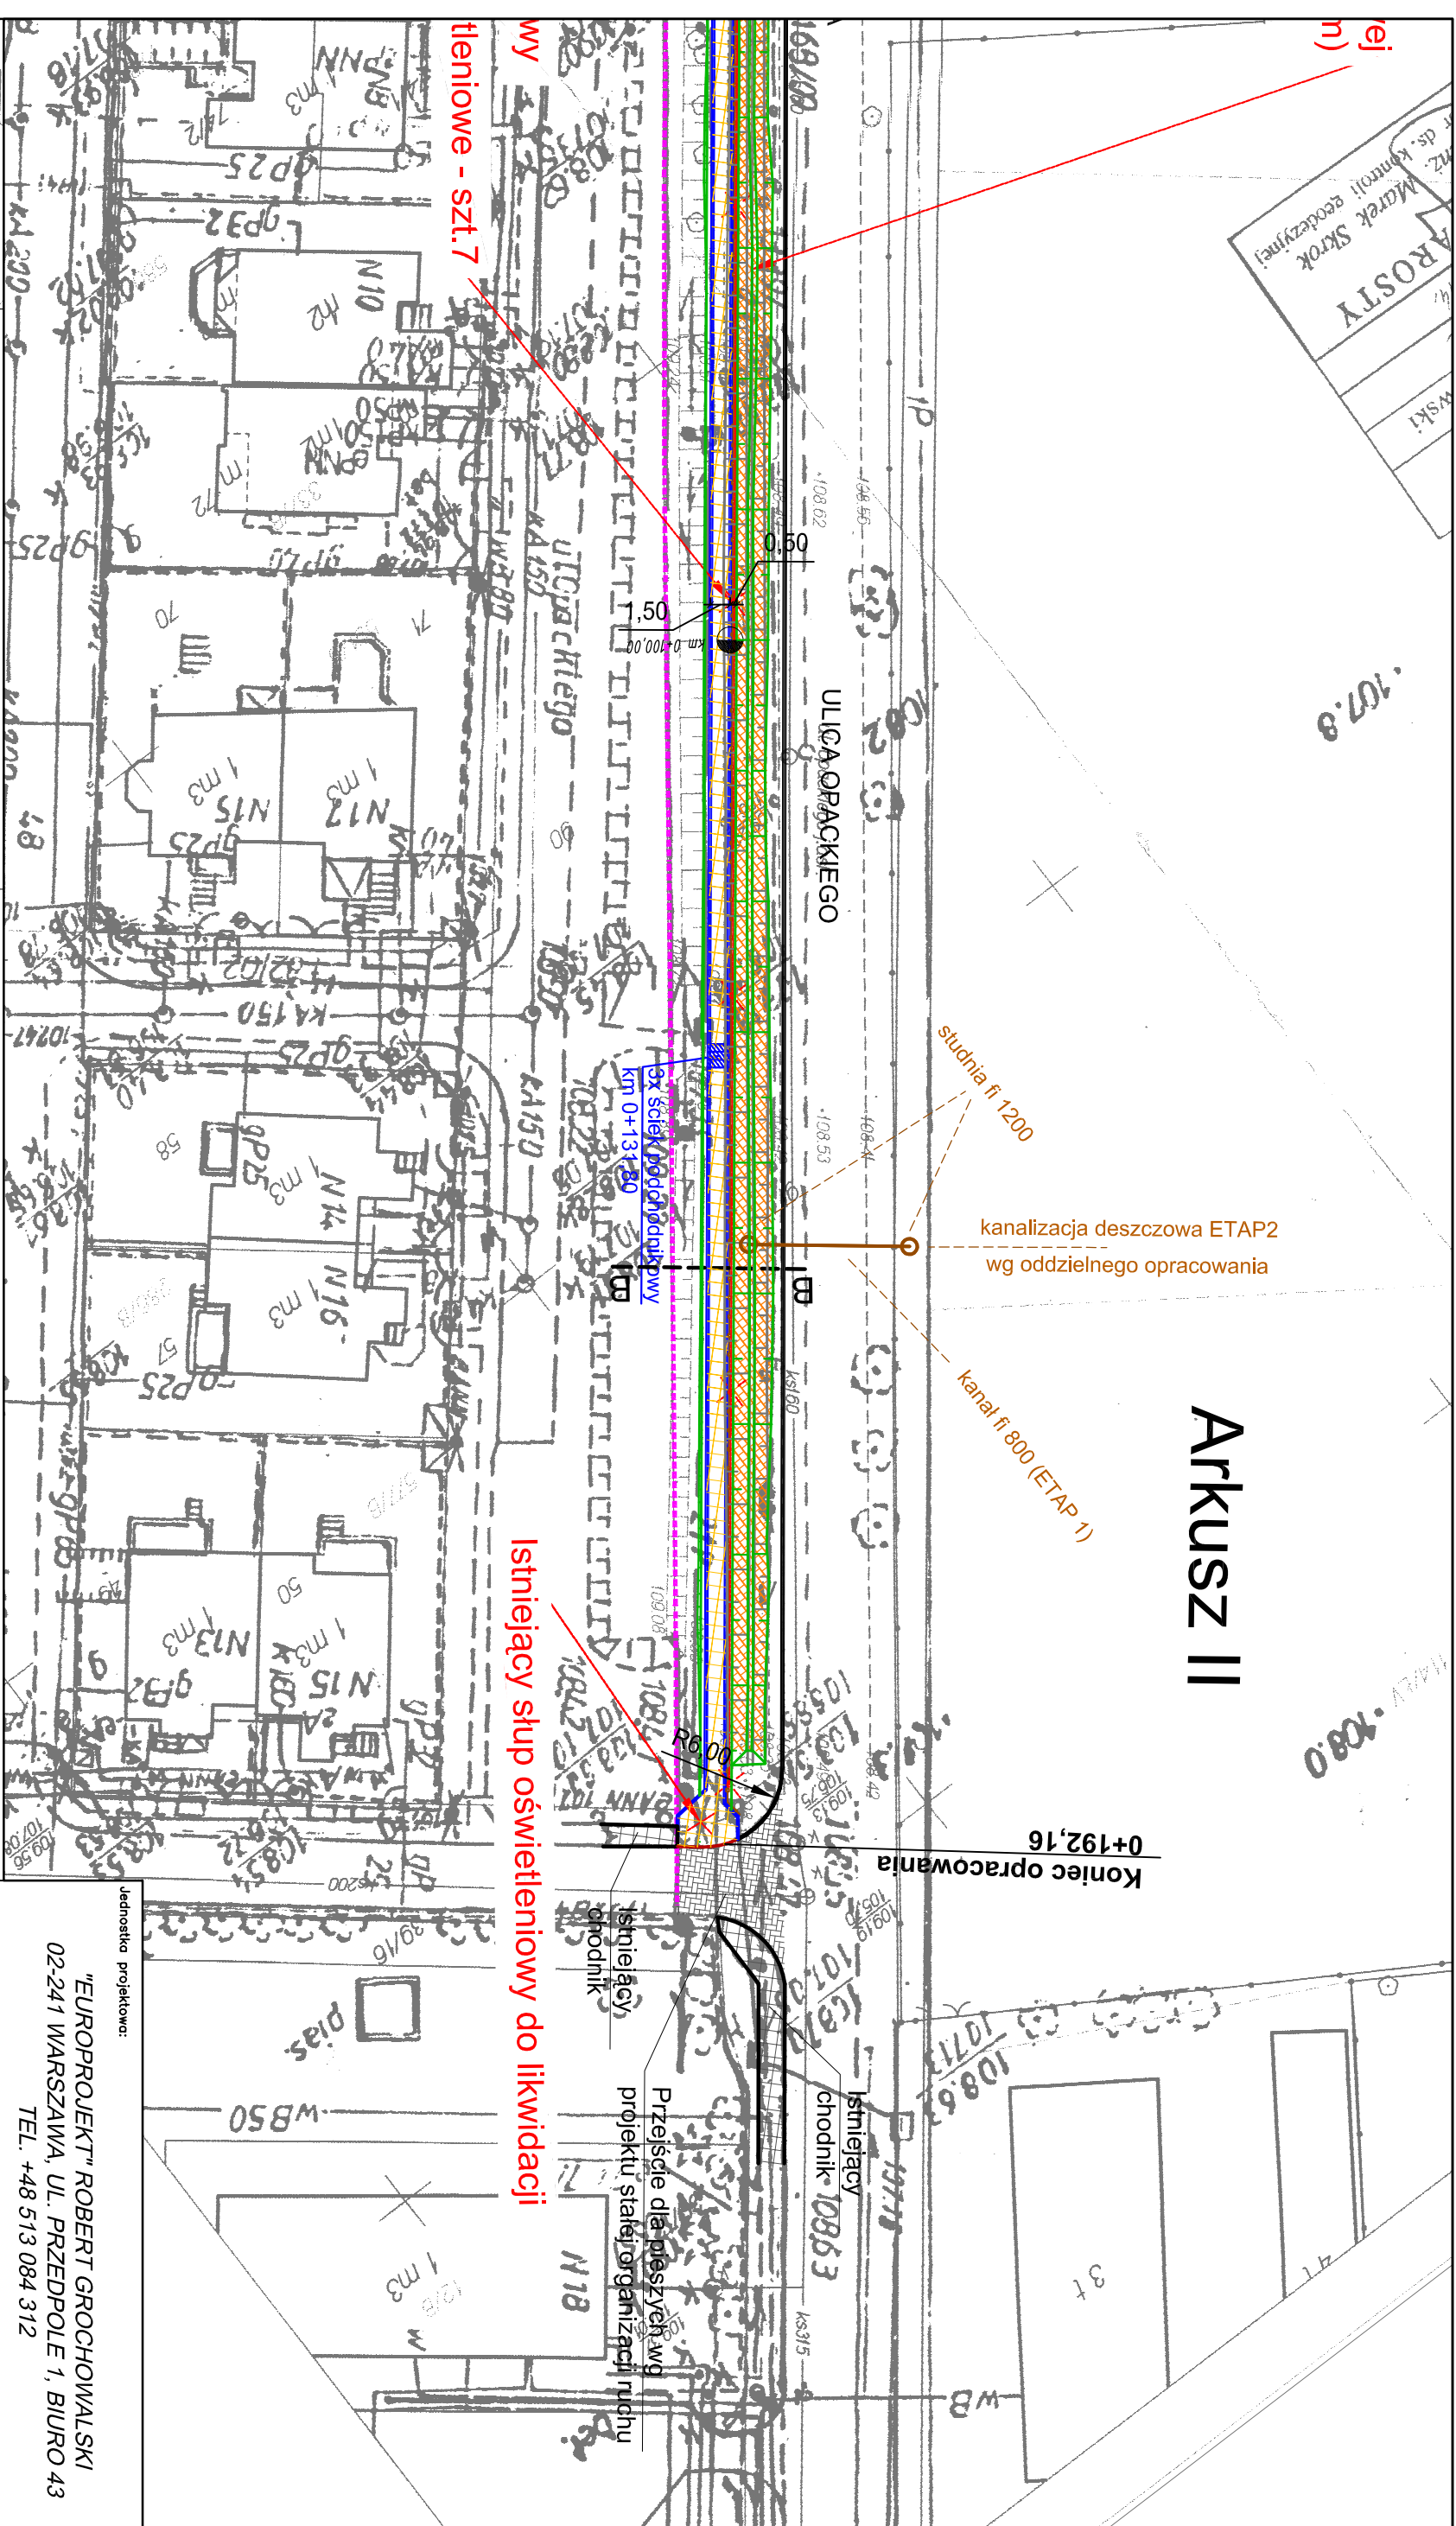

Istniejący słup oświetleniowy do likwidacji

Koniec opracowania 0+192,16

Mapa do celów projektowych terenu położonego przy ul. Opackiego	
Oznaczenie kancelaryjne pracy geodezyjnej 062-915/2013	Miejsowość Fałenty
Jednostka ewidencyjna 142106_2	Identyfikator 142106_2
Nazwa Raszyn	Identyfikator 142106_2_0003
Skala mapy 1:500	Nazwa układu PL2000
Oznaczenie granic obszaru, który był przedmiotem aktualizacji PL-KRON60-NH	Wysokość 142106_2_0003
Oznaczenie i informacje o służebnościach ustanowionych w tym obszarze	Wykonano bez uszczerbku dla właścicieli
Oznaczenie i symbol konturu użytku gruntowego, który nie jest jawny w bazie danych ewidencyjnych	brak
Nie wykazuje się istnienia w terenie innych nie należących do urzędu podziemnych, które nie były zgłoszone do inwentaryzacji	Inwentaryzacja 142106_2_0003
Plan wykonał JAKUB MARCHA Kierownik 142106_2_0003	Inżynier 142106_2_0003
Plan wykonał MAREK STROK Inspektor ds. kontroli geodezyjnej 142106_2_0003	Inżynier 142106_2_0003

LEGENDA:

	Granica pasa drogowego		dzwona do wyćinki
	Istn. chodnik		projektowane skarpę
	Istn. krawężnik		Umocnienie skarpę płyt. EKO
	Proj. krawężnik wtopiony		Proj. chodnik
	Proj. obrzeże		
	Istn. zjazd		
	Proj. wygrozdzenie U12a		
	projektowane oświetlenie (wzg oddzielnego opracowania)		
	projektowana kanalizacja (wzg oddzielnego opracowania)		

Jednostka projektowa: "EUROPROJEKT" ROBERT GROCHOWALSKI 02-241 WARSZAWA, UL. PRZEDPOLE 1, BIURO 43 TEL. +48 513 084 312			
Nazwa rysunku: PLAN ZAGOSPODAROWANIA TERENU	Skala: 1:500	Data: 08.2014	Nr rys. 3-2/2
Branża: Drogowo	Projektant: Grzegorz Wykko	Uprawnienia: LUB/0165/7000/12	Podpis: Robert Grochowalski
Stadium: PROJEKT BUDOWLANY			

Objekt: PRZEBUDOWA ULICY OPACKIEGO W ZAKRESIE BUDOWY CHODNIKA OD ULICY GROCHOWSKIEGO DO ULICY FALENCZAKA WRAZ Z OŚWIETLENIEM WE WSI FALENTY, GMINA RASZYN, NA DŁUGOŚCI 192 M