

PIWNICE  
ZESTAWIENIE POWIERZCHNI

NR		[m <sup>2</sup> ]	STOLÓWKA(-1)	[m <sup>2</sup> ]
P-1.1	SZATNIA	46,9	S-1.1 KORYTARZ	36,6
P-1.2	SZATNIA	42,9	S-1.2 MAGAZYN	20,8
P-1.3	SCHOWEK	1,5	S-1.3 MAGAZYN	18,4
P-1.4	SZATNIA	22	S-1.4 MAGAZYN	30,9
P-1.5	SALA	16,7	S-1.5 MAGAZYN	22,2
P-1.6	SALA	13,1	S-1.6 MAGAZYN	15,8
P-1.7	SALA	16,2	S-1.7 MAGAZYN	10,4
P-1.8	HOL	12,2	SUMA	157,1
P-1.9	SALA	20,5		
P-1.10	SCHOWEK	6,8	KOMUNIKACJA	[m <sup>2</sup> ]
P-1.11	SCHOWEK	8,6	K-1.1 KORYTARZ	54,1
P-1.12	MAGAZYN	24,3	K-1.2 KORYTARZ	26,7
P-1.13	MAGAZYN	18,2	K-1.3 KORYTARZ	6,7
P-1.14	MAGAZYN	43,8	K-1.4 KORYTARZ	25,4
P-1.15	PIWNICA	5,8	K-1.5 KLATKA	4,7
P-1.16	MAGAZYN	35	K-1.6 KORYTARZ	254,5
P-1.17	PIWNICA	5,9	K-1.7 KORYTARZ	32,2
P-1.18	TECHN.	11,2	K-1.8 KORYTARZ	50,3
P-1.19	PIWNICA	21,4	SUMA	454,6
P-1.20	PIWNICA	19,7		
P-1.21	PIWNICA	17,7	SUMA PIWNICE	[m <sup>2</sup> ]
P-1.22	TECHN.	12,9		2122,4
P-1.23	TECHN.	34,4		
P-1.24	ŁAZIENKA	6,4		
P-1.25	WC	1		
P-1.26	HOL	6,3		
P-1.27	TECHN.	98,9		
P-1.28	HOL	45,1		
P-1.29	TECHN.	53		
P-1.30	MAGAZYN	16		
P-1.31	MAGAZYN	26,2		
P-1.33	SZATNIA	31,2		
P-1.34	SZATNIA	78,5		
P-1.35	SZATNIA	31,4		
P-1.36	SZATNIA	144,1		
021	WARSZTAT	46,7		
022	WARSZTAT	45,8		
023	WARSZTAT	46,9		
024	MAGAZYN	31,6		
025	MAGAZYN	14,9		
026	MAGAZYN	16,2		
027	MAGAZYN	13,5		
028	SOCJALNE	21,2		
029	SOCJALNE	21,4		
030	MAGAZYN	15,4		
031	SOCJALNE	13,3		
055	SALA	22,1		
056	SALA	22,1		
71	SALA	34,7		
72	SZATNIA	14,7		
72A	SALA	78,3		
75	HOL	14,6		
77	TECHN.	47,5		
SUMA		1510,7		

POMIARU ORAZ WYLICZENIA POWIERZCHNI DOKONANO NA  
 PODSTAWIE WYTYCZNYCH NORMY PN 70/B-02365  
 BEZ POWIĘKSZANIA WYMIARÓW O GRUBOŚĆ TYNKU


**PRECYZJA** TEL. 512-361-811  
 ul. REMBIELIŃSKA 20/166 FAX. 22-302-84-50  
 03-352 WARSZAWA

Obiekt SZKOŁA PODSTAWOWA IM. CYPRIANA GODEBSKIEGO ul. SZKOLNA 2 W RASZYNIE			
Faza DOKUMENTACJA ODTWORZENIOWA			
Temat INWENTARYZACJA BUDOWLANA			
Tytuł rysunku RZUT PIWNIC			
Skala 1 : 100	Opracował inż. Ryszard Nalepski	Uprawnienia 177/Wa/73	Nr rysunku 2
Data 10.2012	Opracował mgr inż. Paweł Jabłonowski		

ZATACZNIK NR 1 DO WYTYCZNYCH DO PROJEKTU PRZEBUDOWY KUCHNI I  
STOŁOWKI W SPRASUNIE


RWT PIWNIC - BUDYNEK SUKOSY PRZY UL. SUKOSNEJ 2

ZAKRES OPŁACOWANIA

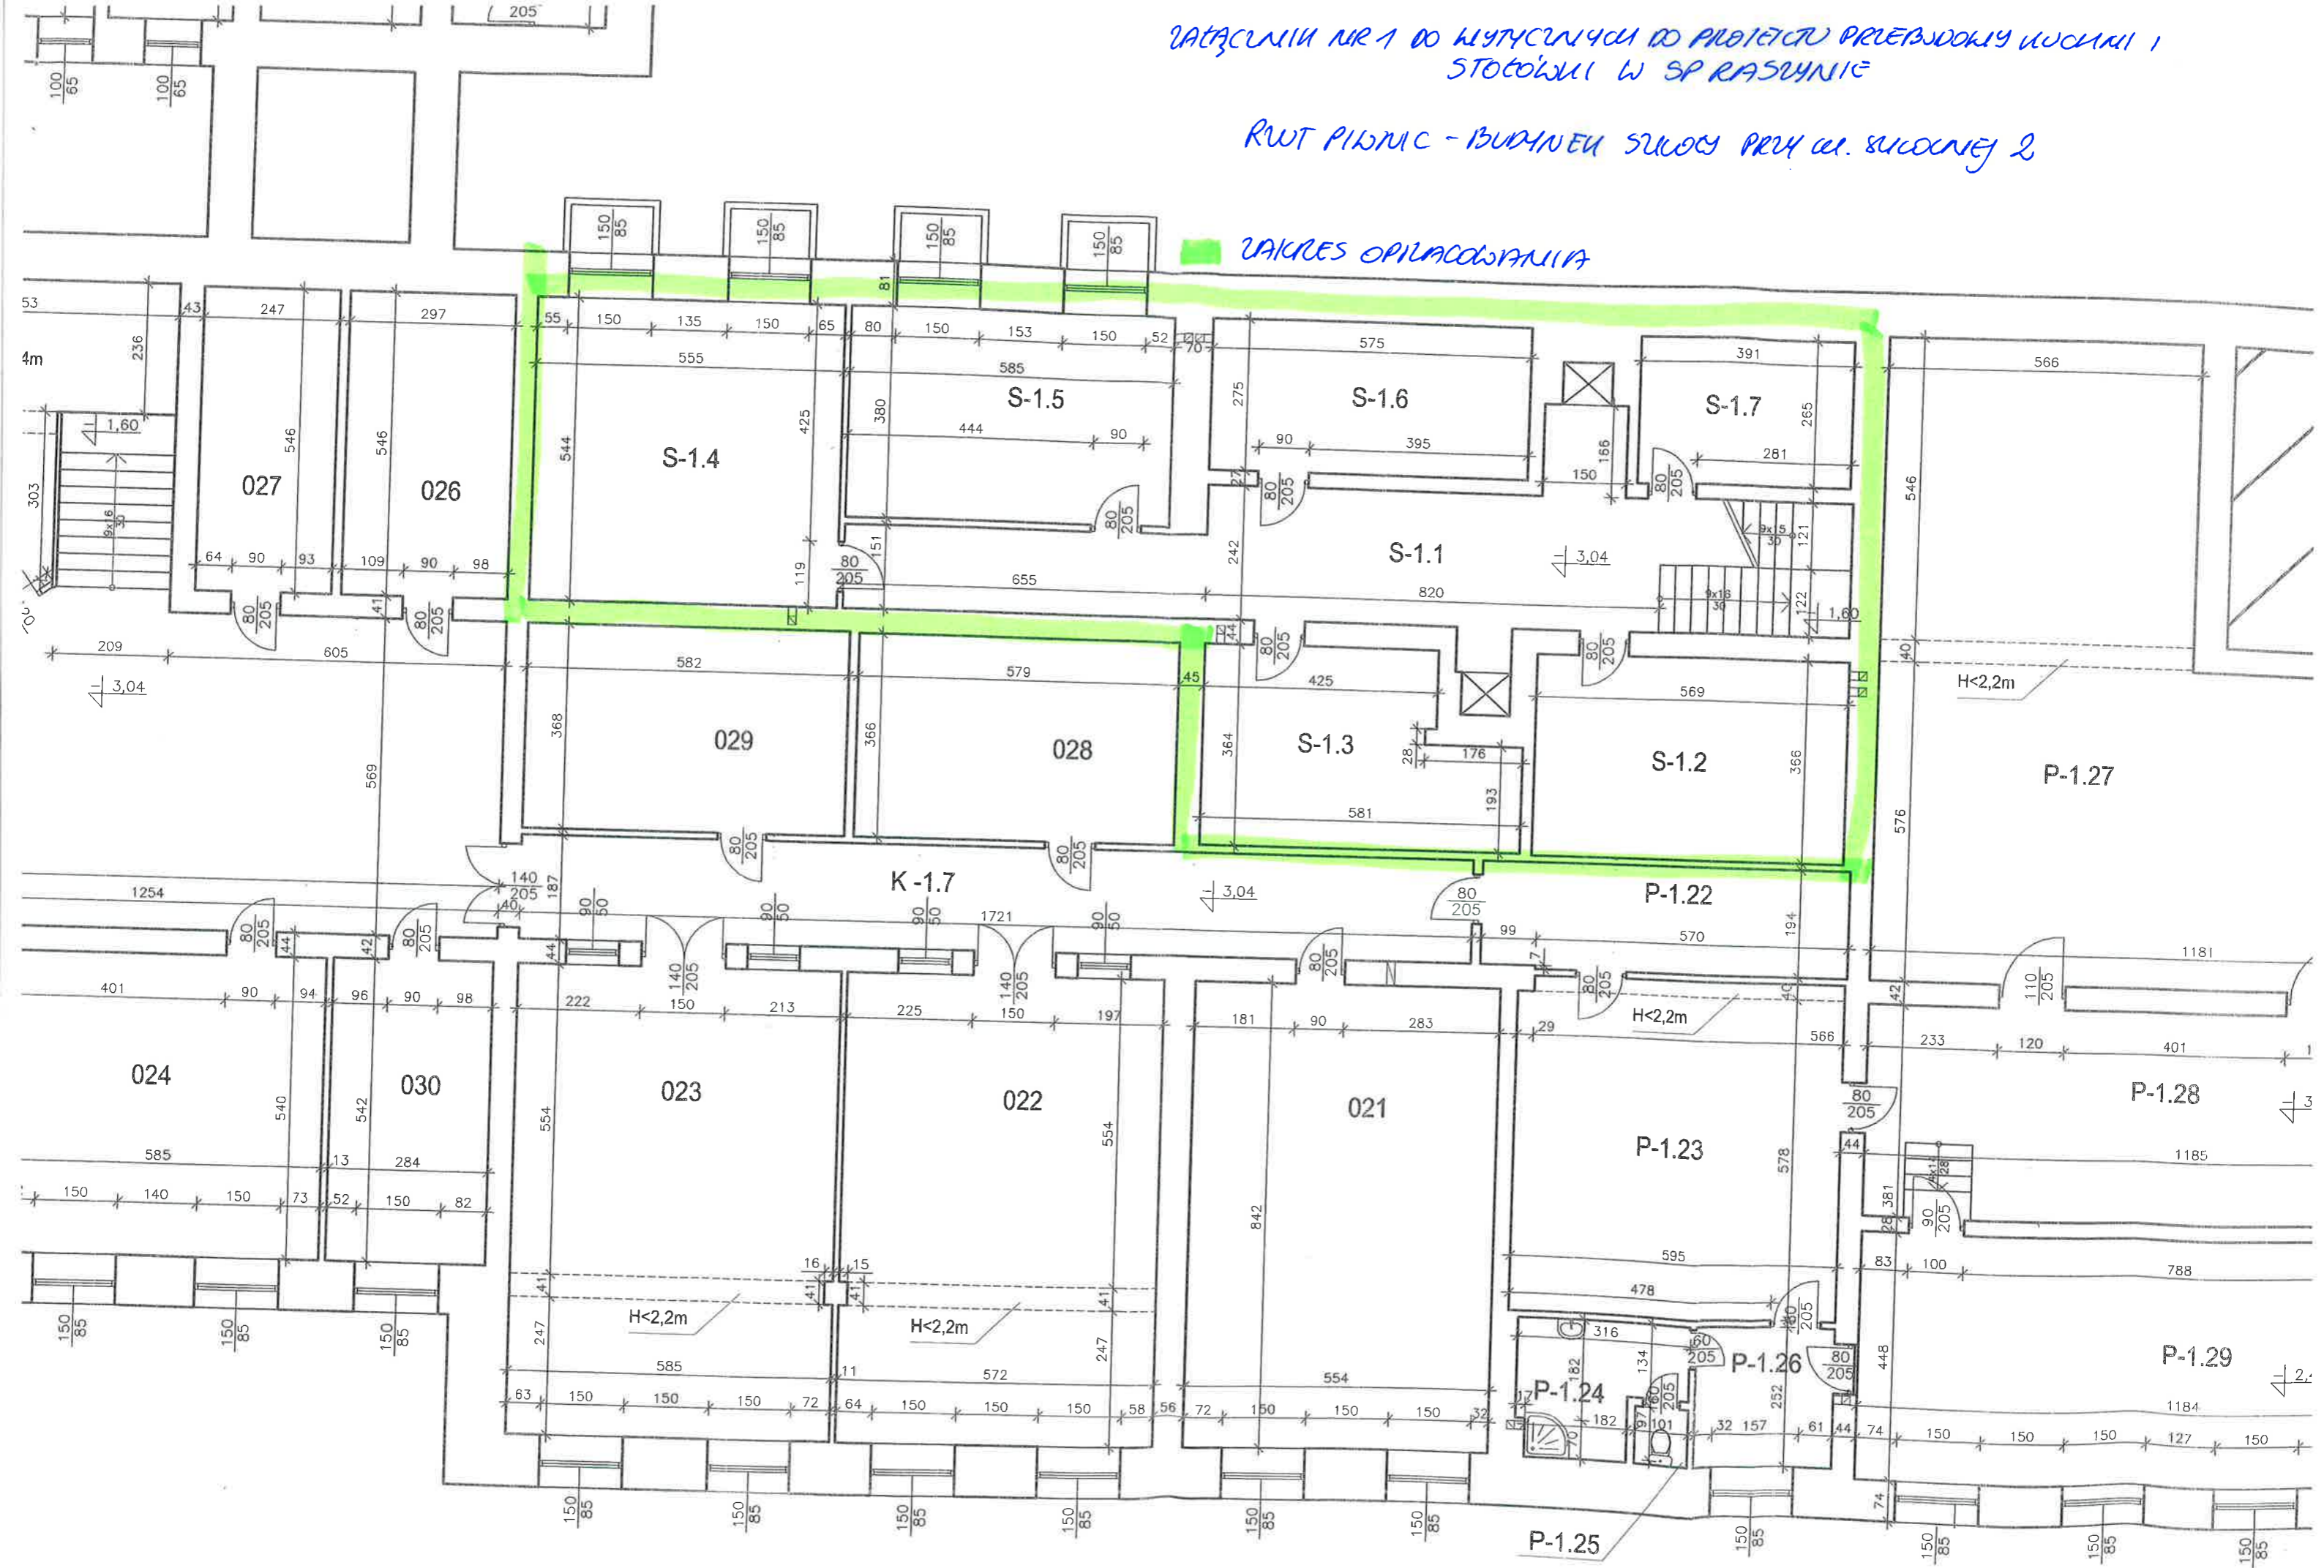

WZTAŻENIA NR 1 DO WYTYCZNYCH DO PROJEKTU PRZEBUDOWY  
KUCHNI I STODÓLKI W SP. W. RASZYŃCIE  
RWI PARTERU - BUDYNKU SIKOBY PRZY UL. SIKOBY 2

WYKRES OPRZECIWIENIA

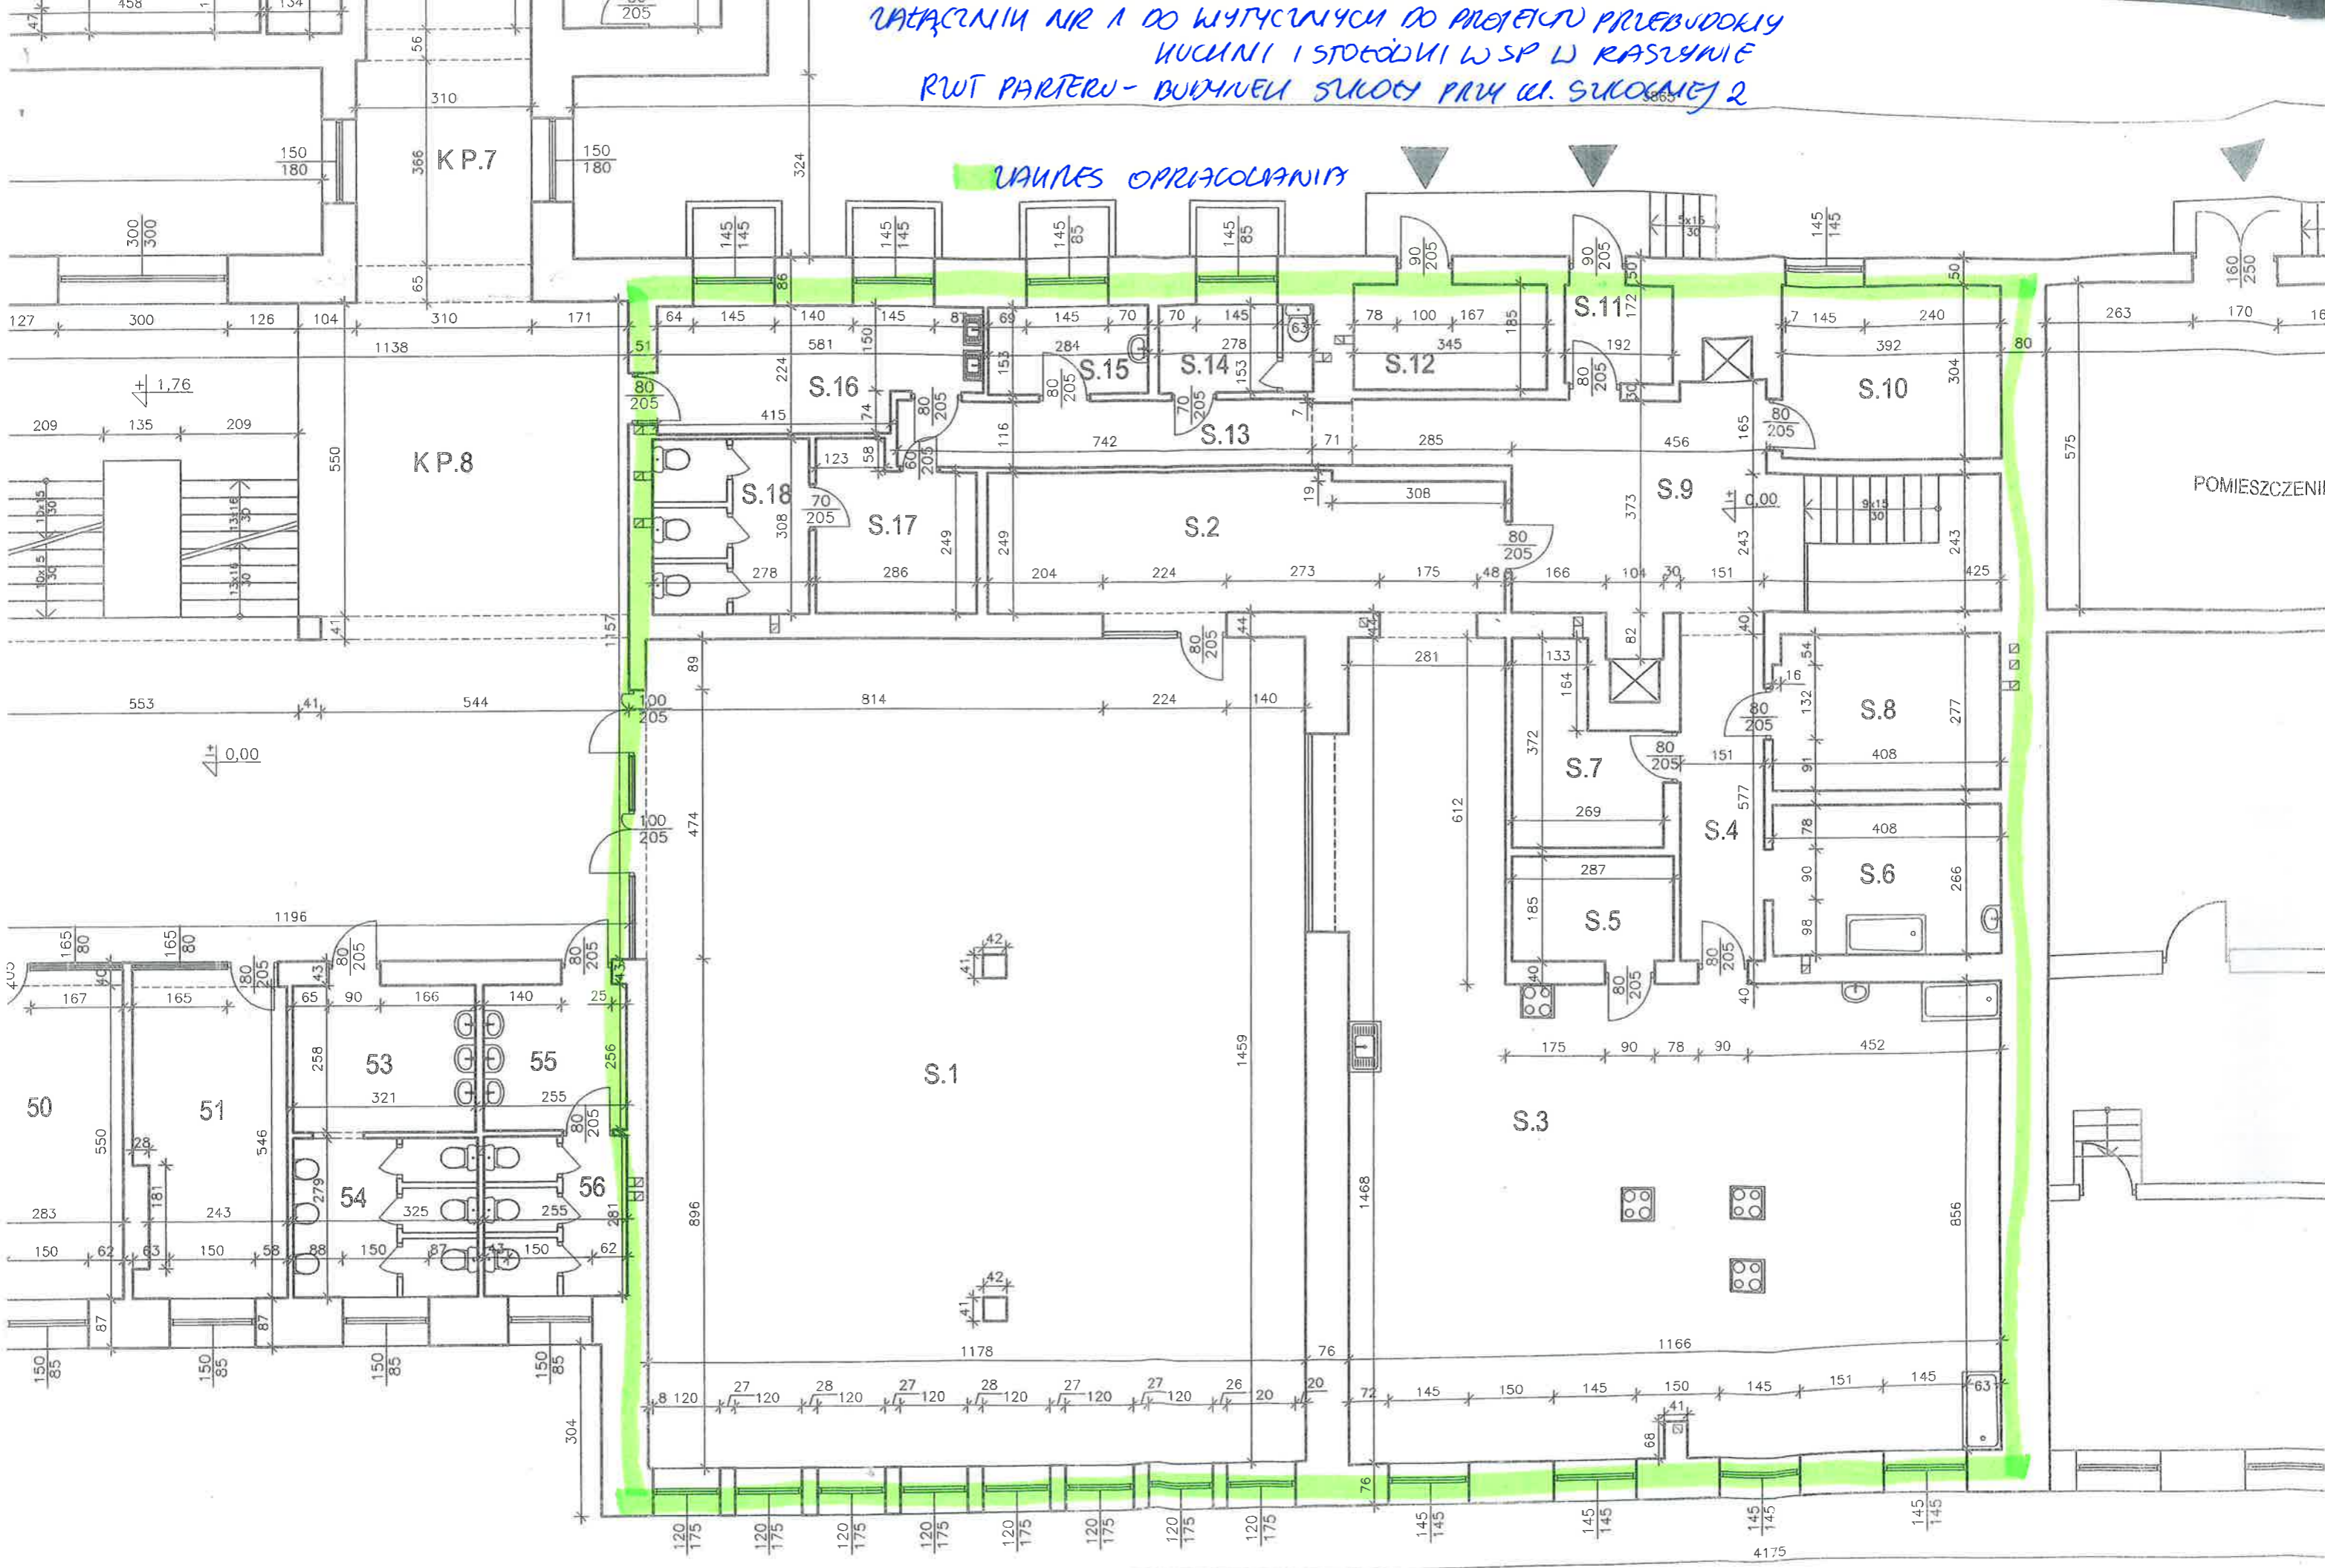

POMIESZCZENIE

PARTER  
ZESTAWIENIE POWIERZCHNI

NR		[m2]	STOŁÓWKA (PARTER)	[m2]
24	SALA	47,4	S1 SALA	171,4
24A	BIURO	10,7	S2 KORYTARZ	22,4
25	BIURO	18	S3 KUCHNIA	116,7
25A	BIURO	12,4	S4 KORYTARZ	8,7
25B	BIURO	13,7	S5 MAGAZYN	5,3
26	BIURO	22,1	S8 ZAPLECZE	10,9
27	GABINET	11,5	S7 ZAPLECZE	7,8
28	HOL	7,8	S8 ZAPLECZE	11,2
28A	GABINET	14,2	S9 KORYTARZ	26,3
28B	GABINET	8,8	S10 ZAPLECZE	11,9
29	SALA	25,4	S11 HOL	3,3
30	SALA	21,8	S12 MAGAZYN	8,4
31	SALA	49,6	S13 KORYTARZ	8,8
32	SALA	41,5	S14 WC	4,3
32A	ZAPLECZE	20,3	S15 ŁAZIENKA	4,4
32B	SCHOWEK	3,8	S16 SOCJALNE	11,8
33	POM.	1	S17 SZATNIA	7,8
34	WC	1,6	S18 WC	8,8
35	SALA	45,2	SUMA	447,8
36	SZATNIA	4,9		
36A	SZATNIA	15,3	KOMUNIKACJA	
37	SALA	158,9	KP.1 KORYTARZ	170,7
37A	MAGAZYN	11,8	KP.2 KORYTARZ	2
38	SCHOWEK	4,9	KP.3 KORYTARZ	2
50	POKÓJ	15,8	KP.4 KLATKA	23,6
51	POKÓJ	14,3	KP.5 KORYTARZ	53,5
52	SALA	54,4	KP.8 KLATKA	20,1
52A	ZAPLECZE	14,7	KP.7 KORYTARZ	11,4
53	ŁAZIENKA	8,3	KP.8 KLATKA	81,9
54	WC	9,1	KP.8 KORYTARZ	10,5
55	ŁAZIENKA	6,5	KP.10 KORYTARZ	287,8
56	WC	7,2	KP.11 KORYTARZ	10,4
57	SALA	48,8	KP.12 KORYTARZ	93,2
58	SALA	48,3	KP.13 KORYTARZ	5,4
59	SALA	50,3	KP.14 KORYTARZ	48,6
59A	ZAPLECZE	14,1	SUMA	819,1
60	SALA	48,8		
60A	ZAPLECZE	15,8	SUMA PARTER	3134,2
61	SALA	83,8		
61A	ZAPLECZE	15,7		
62	WC	2,7		
63	ŁAZIENKA	4		
64	SALA	520,3		
64A	HOL	4,2		
65	SALA	98,2		
66	SZATNIA	7,7		
66A	ŁAZIENKA	7,5		
67	SZATNIA	7,1		
67A	SZATNIA	7,5		
67B	ŁAZIENKA	7,7		
67C	ŁAZIENKA	7,5		
68	POKÓJ	18,7		
69	POKÓJ	31,3		
70	MAGAZYN	13,8		
71	SZATNIA	7,2		
71A	ŁAZIENKA	7,8		
72	ŁAZIENKA	7,4		
72A	WC	10,6		
73	ŁAZIENKA	4,9		
73A	WC	14,2		
74	TECHN.	68,8		
SUMA		1867,3		

POMIARU ORAZ WYLICZENIA POWIERZCHNI DOKONANO NA  
 PODSTAWIE WYTYCZNYCH NORMY PN 70/B-02365  
 BEZ POWIĘKSZANIA WYMIARÓW O GRUBOŚĆ TYNKU

**PRECYZJA**  
 ul. REMBIELIŃSKA 20/166

TEL. 512-361-811  
 FAX. 22-302-84-50  
 03-362 WARSZAWA

Obiekt

SZKOŁA PODSTAWOWA IM. CYPRIANA GODEBSKIEGO  
 ul. SZKOLNA 2 W RASZYNIE

Faza

DOKUMENTACJA ODTWORZENIOWA

Termin

INWENTARYZACJA BUDOWLANA

Tytuł rysunku

RZUT PARTERU

Skala

Opracował  
 inż. Ryszard Nalepski

Uprawnienie  
 177/Wa/73

Nr rysunku  
 3

Data

Opracował  
 mgr inż. Paweł Jabłonowski

