

# MIEJSCOWY PLAN ZAGOSPODAROWANIA PRZESTRZENNEGO, DLA CZĘŚCI TERENÓW POŁOŻONYCH WE WSI RASZYN PO WSCHDNIWEJ STRONIE ALEI KRAKOWSKIEJ REJON UL. MICKIEWICZA - CZĘŚĆ II

**PRZEWODNICZĄCY**  
Rady Gminy  
*Dariusz Marcinkowski*

**RYSunEK PLANU**  
**SKALA 1 : 1000**

ZAŁĄCZNIK NR 1  
DO UCHWAŁY NR XXVIII/349/12  
RADY GMINY RASZYN  
Z DNIA 27 LISTOPADA 2012 R.




WYRSZ RYSUNKU STUDIUM UWARUNKOWAŃ I KIERUNKÓW ZAGOSPODAROWANIA PRZESTRZENNEGO  
GMINY RASZYN (Uchwała Nr 76XIX/99 Rady Gminy Raszyn z dnia 16 grudnia 1999 r.)



- LEGENDA. USTALENIA**
- LEGENDY OBSZARU LUB WSKAZANE DO OBJĘCIA OCHRONĄ
  - STANOWISKA ARCHEOLOGICZNE
  - STANOWISKA KULTUROWE
  - KONSERWATORSKA STREFA OBSERWACJI ARCHEOLOGICZNEJ
  - STANOWISKA PRZYSTĘPNOŚCI
  - POMNIKI PRZYRODY (DOZIWA, ALEJE, ŻĄDZIŁKI)
  - OSZCZĄDZAJĄCE I WSKAZANE DO INWESTOWANIA
  - TERENY O WYSOKIM WARTOŚCIOWYM POTENCJALE
  - TERENY ZIELENI URZĄDZONEJ PARRI, ZIELIŁECI
  - TERENY ZABUDOWY
  - KONCENTRACJE FUNKCJI USŁUGOWYCH
  - CENTRUM GMINY
  - RYNEK
  - ALIA KRAKOWSKA
  - OSIADLA
  - OSZCZĄDZAJĄCE I WSKAZANE DO INWESTOWANIA
  - OSZCZĄDZAJĄCE I WSKAZANE DO INWESTOWANIA
  - KOMUNIKACJA
  - KOSZTOWY URZĄD KOMUNIKACJI KONKALNEJ
  - ISTRIELACJE DROGI
  - POSTAWOWY URZĄD KOMUNIKACJI KONKALNEJ
  - ISTRIELACJE DROGI I LOKALNE
  - ISTRIELACJE DROGI I LOKALNE
  - INFRASTRUKTURA TECHNICZNA
  - OBIEKTY SĄDĄCE REALIZACJI LOKALNYCH CEŁÓW PUBLICZNYCH
  - ULICZA WODY (STACJE WODIARNA)

- LEGENDA**
- USTALENIA OBOWIĄZUJĄCE PLANU
  - GRANICE
  - GRANICE OBSZARU OBJĘTEGO PLANEM
  - LINIE ROZGRANICZAJĄCE TERENY O RÓŻNYM PRZEZNACZENIU
  - LUB RÓŻNYCH ZASADACH ZAGOSPODAROWANIA
  - ZWYMIAROWANE WZAJEMNE ODLEGŁOŚCI ELEMENTÓW ZAGOSPODAROWANIA
  - KSZTAŁTOWANIE ZABUDOWY I ZAGOSPODAROWANIA TERENU
  - OBOWIĄZUJĄCE LINIE ZABUDOWY
  - NIERZĘDKOWE LINIE ZABUDOWY
  - PRZEZNACZENIE TERENÓW
  - TERENY USŁUG
  - TERENY DÓG PUBLICZNYCH KLASY GŁÓWNEJ
  - KDG
  - INFORMACJE
  - GRANICE DZIAŁEK EWIDENCYJNYCH
  - NUMERY DZIAŁEK EWIDENCYJNYCH
  - 151/2
  - 14-455
  - LINE ROZGRANICZAJĄCE DROG POZA OBSZAREM PLANU
  - KDG
  - PRZEZNACZENIE TERENÓW POZA OBSZAREM PLANU

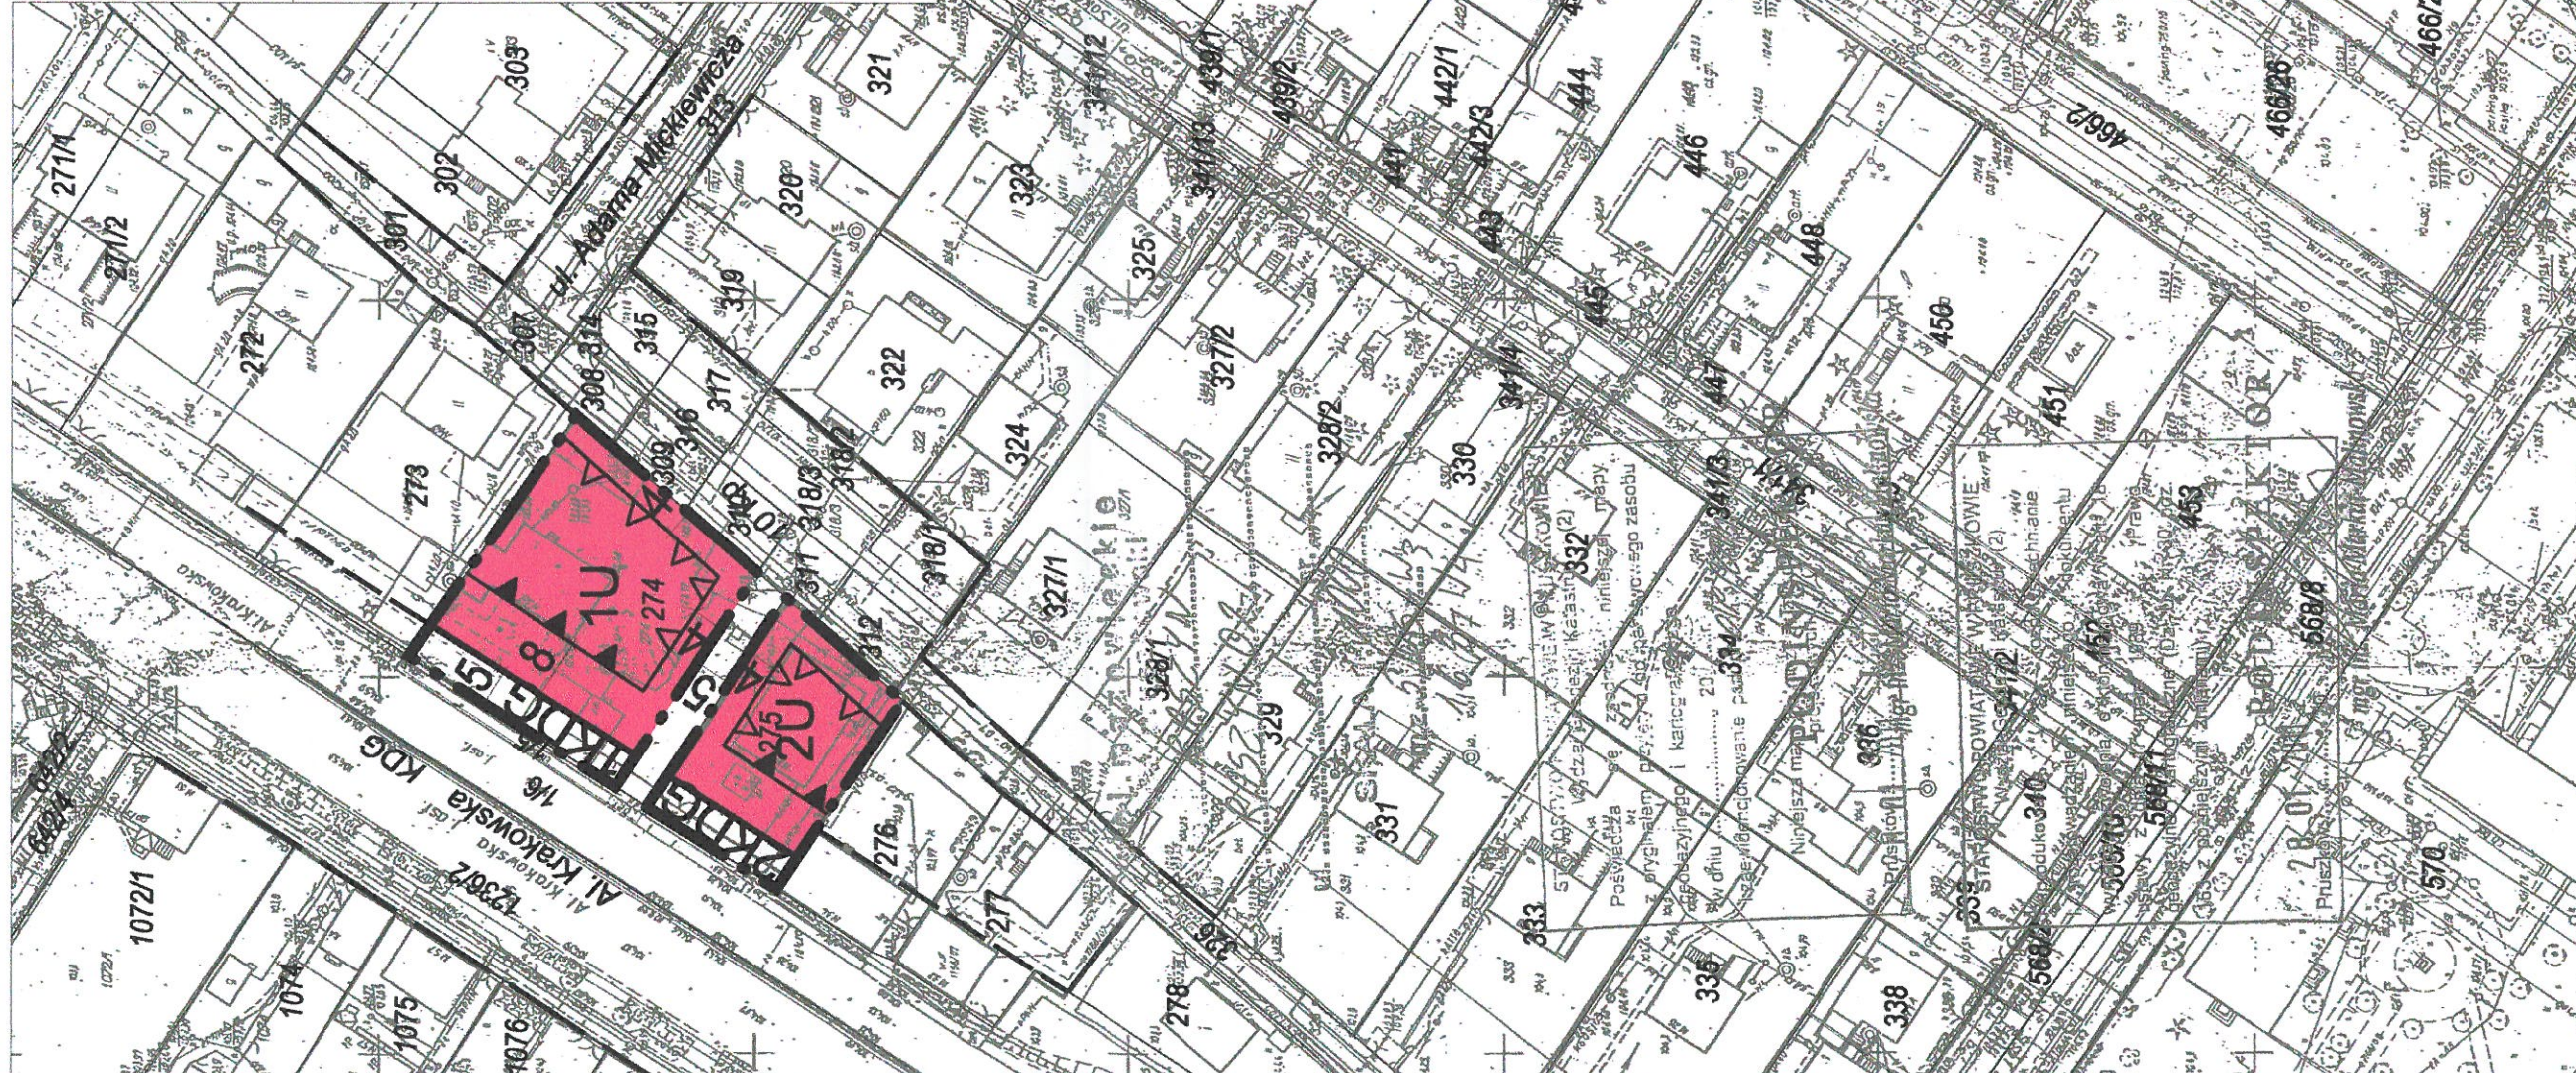

<b>WÓJT GMINY RASZYN</b>	
mgr inż. arch. ANNA MARKERT	mgr inż. arch. ANNA MARKERT
URZĘDNIK	mgr inż. Aleksandra Niebrzydowska-Macowicz
przewodniczący	tech. arch. Urszula Ogledała
	tech. arch. Wiesława Schuba
	mgr inż. Monika Popielawa
	mgr inż. Krzysztof Zajączkowski
	MIEJSCOWY PLAN ZAGOSPODAROWANIA PRZESTRZENNEGO, DLA CZĘŚCI
	TERENÓW POŁOŻONYCH WE WSI RASZYN PO WSCHDNIWEJ STRONIE ALEI
	KRAKOWSKIEJ REJON UL. MICKIEWICZA - CZĘŚĆ II
	RYSunEK PLANU