


# A B C D – TEREN OBJĘTY OPRACOWANIEM

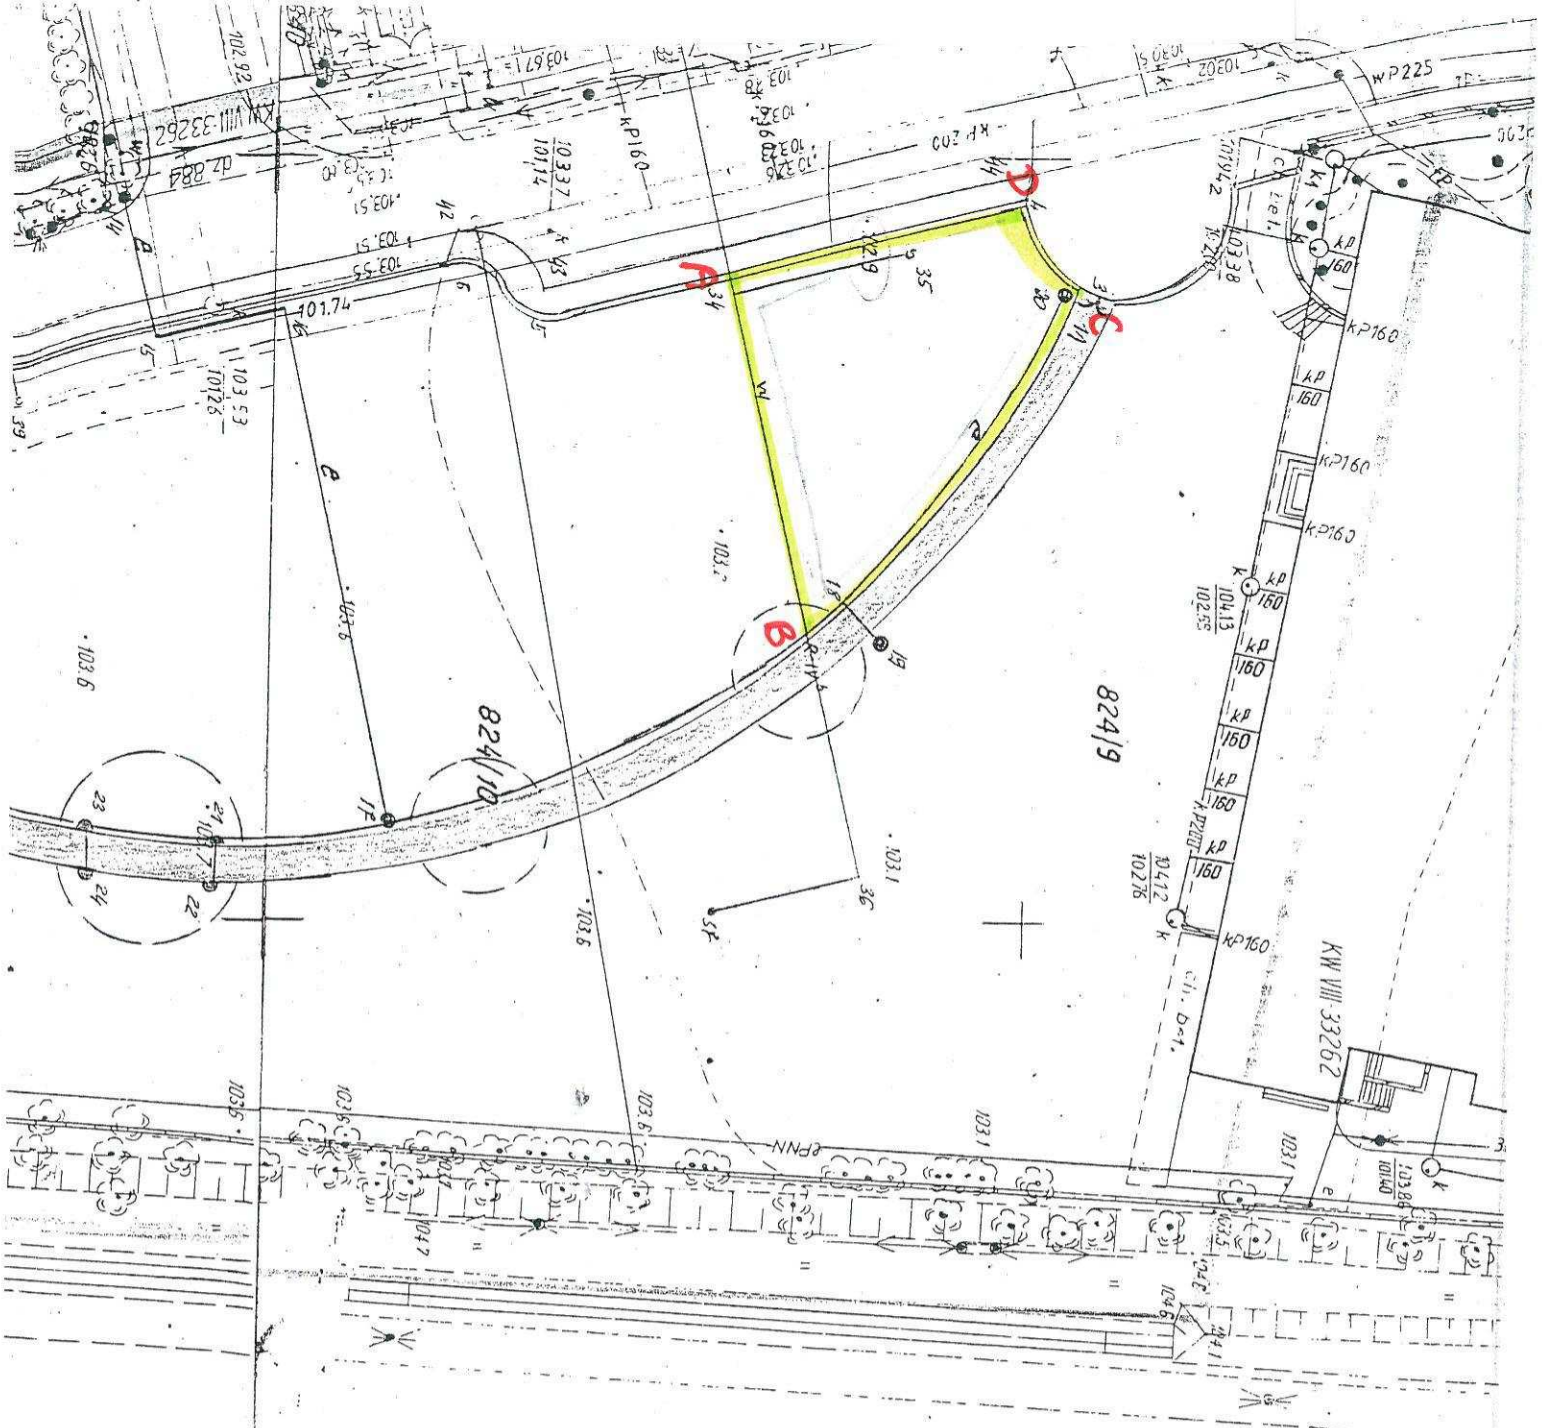

Ul. ...  
 SIKLA 1: 500  
 5 MS

STAROSTWO POWIATOWE W PRUSZKOWIE  
 Powiatowy Ośrodek Dokumentacji Geodezyjnej i Kartograficznej

W obszarze oznaczonym linią ...  
 potwierdzono w terenie słuszność treści mapy  
 zasadniczej. Dokumentary potwierdzająca aktualność  
 mapy przyjęte do zasobu terytorialnego w dniu ...  
 i zewidencjonowano pod nr ...

Niniejsza mapa może służyć do celów projektowych

Projektowanie obiektu budowlanego z wyłączeniem podziemnych  
 na budowę podlegając wytyczeniu i inwentaryzacji  
 po wykonaniu przez jednostkę uprawnioną do  
 wykonywania prac geodezyjnych

Pruszcz 26.06.2003.

JOZEF WITKOWSKI

**MAPA AKTUALNA**  
 W REJONIE INWESTYCJI

Dionizy Paczeński  
 geodeta uprawniony  
 nr upr. 1611/85

23 VI 2003  
 Drobny

103.0