


Załącznik Nr 1
do uchwały Nr XXXV/406/13
Rady Gminy Raszyn
z dnia 25 kwietnia 2013r.

A-B-C-D-A GRANICE OBSZARU PLANU
Skala 1:2000

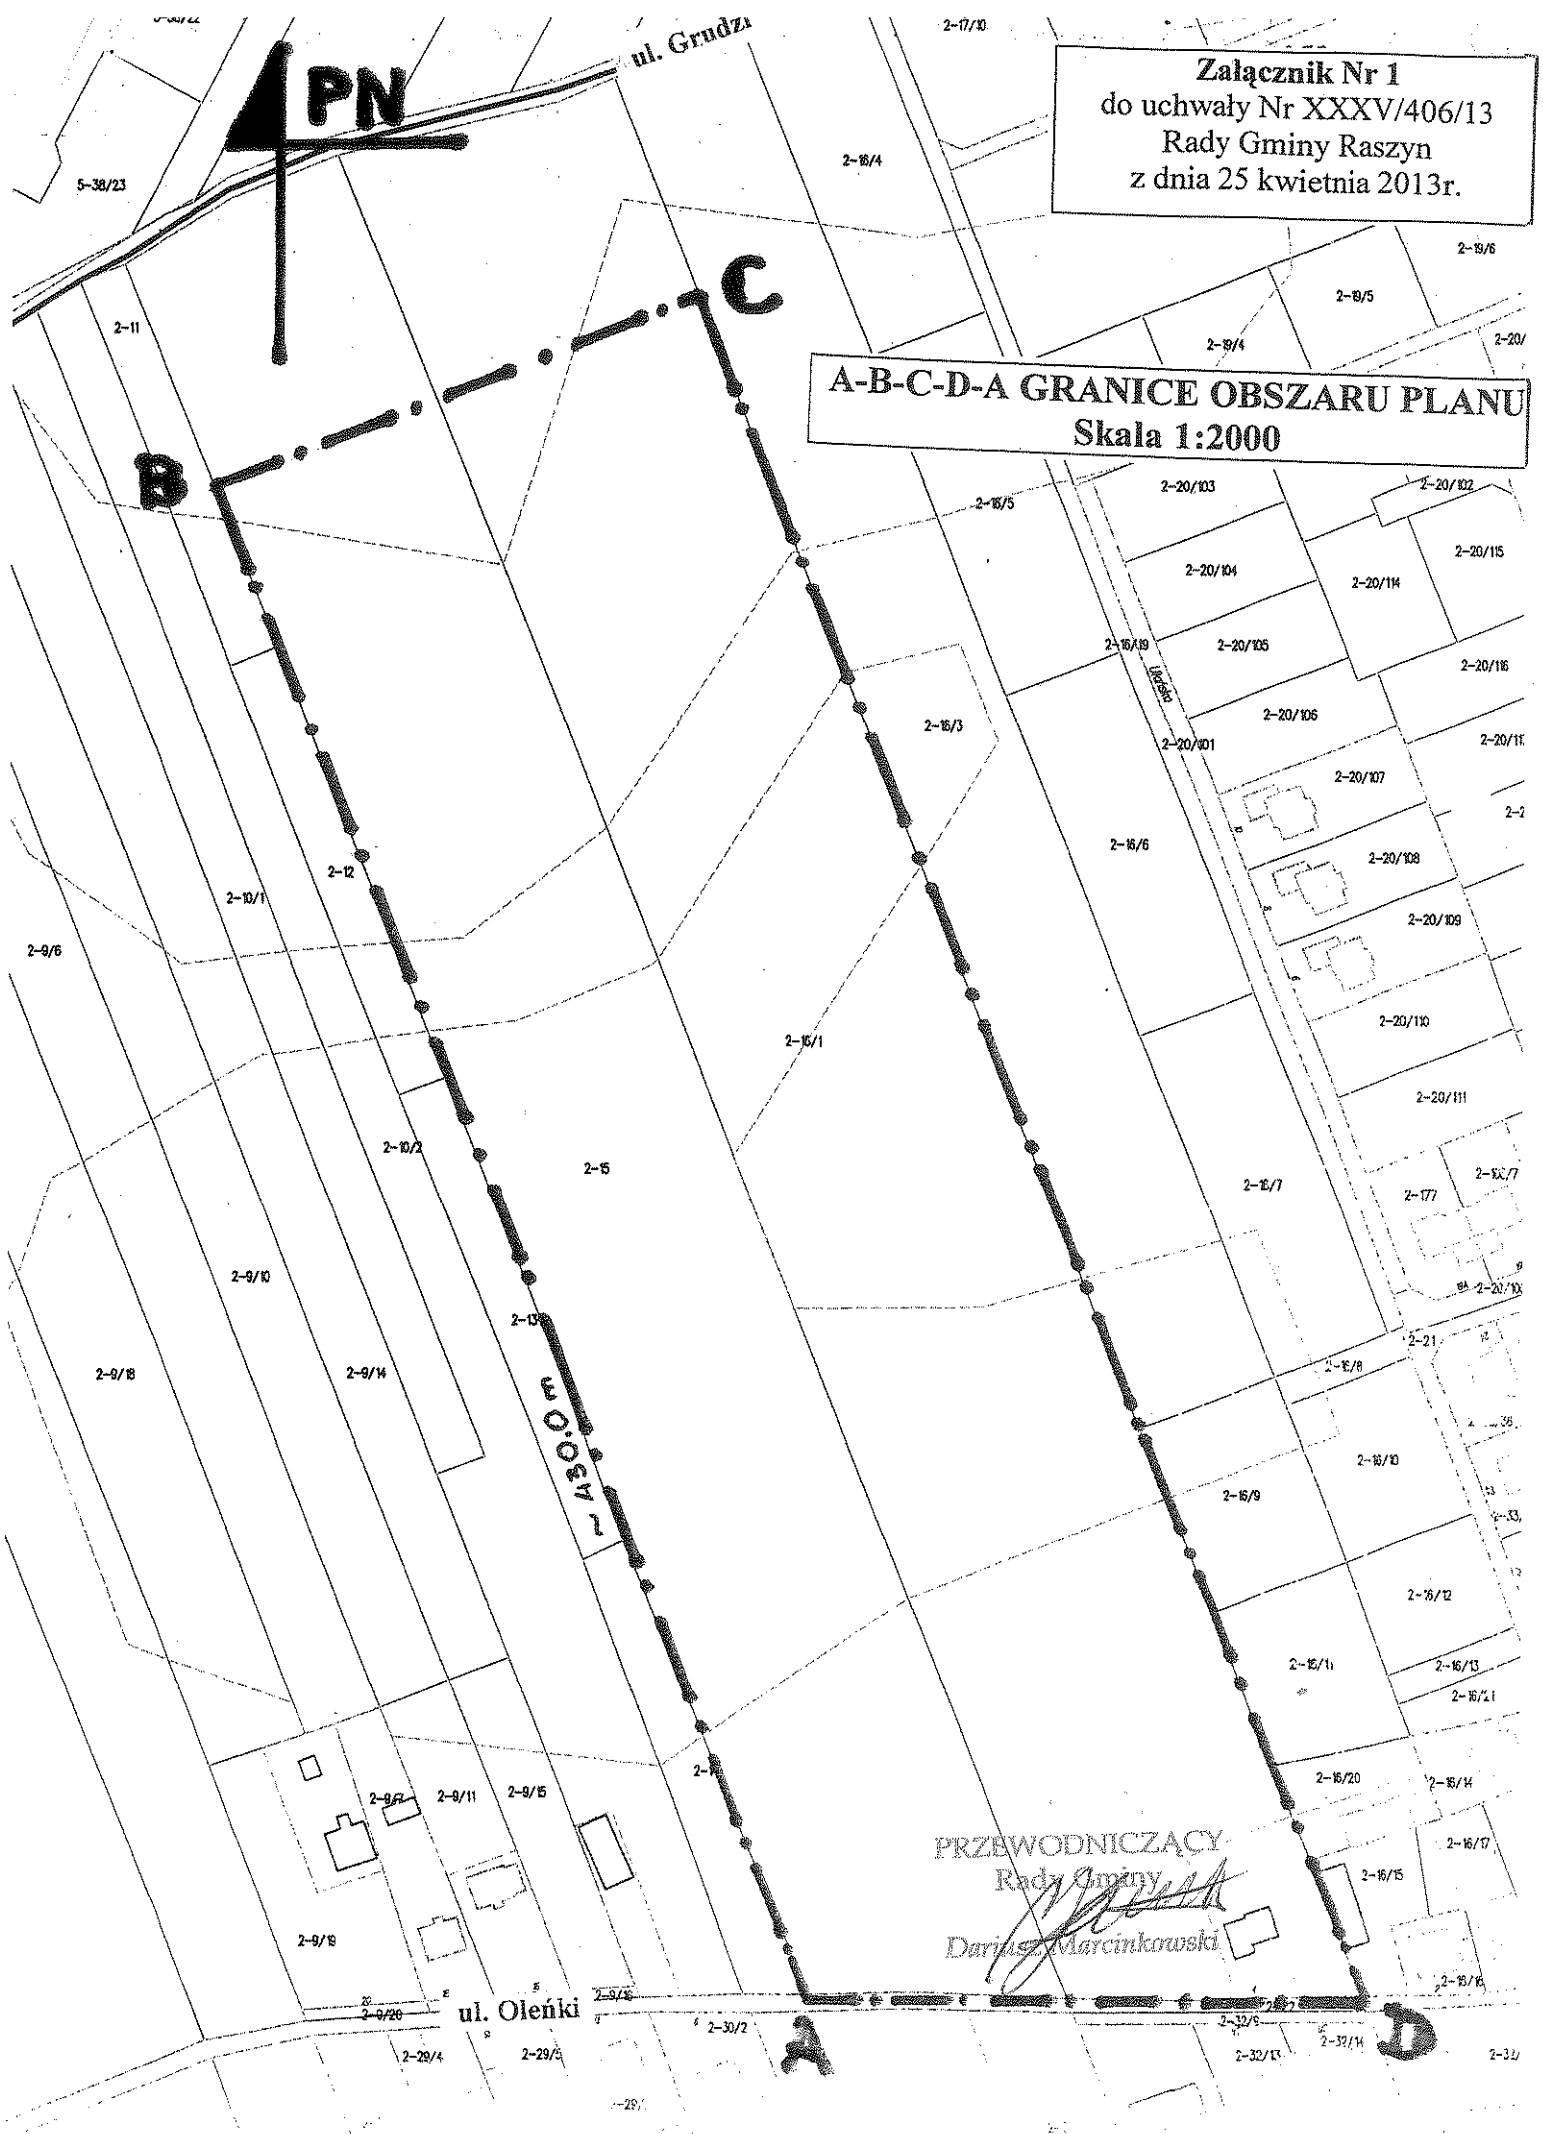

PRZEWODNICZĄCY
Rady Gminy
Dariusz Marcinkowski