


owania
Sękocin

ACY
owski

Załącznik Nr 1
do uchwały Nr XXXIX/433/2013
Rady Gminy Raszyn
z dnia 31.07.2013 r.

PRZEWODNICZĄCY
Rady Gminy
[Signature]
Dariusz Marcinkowski

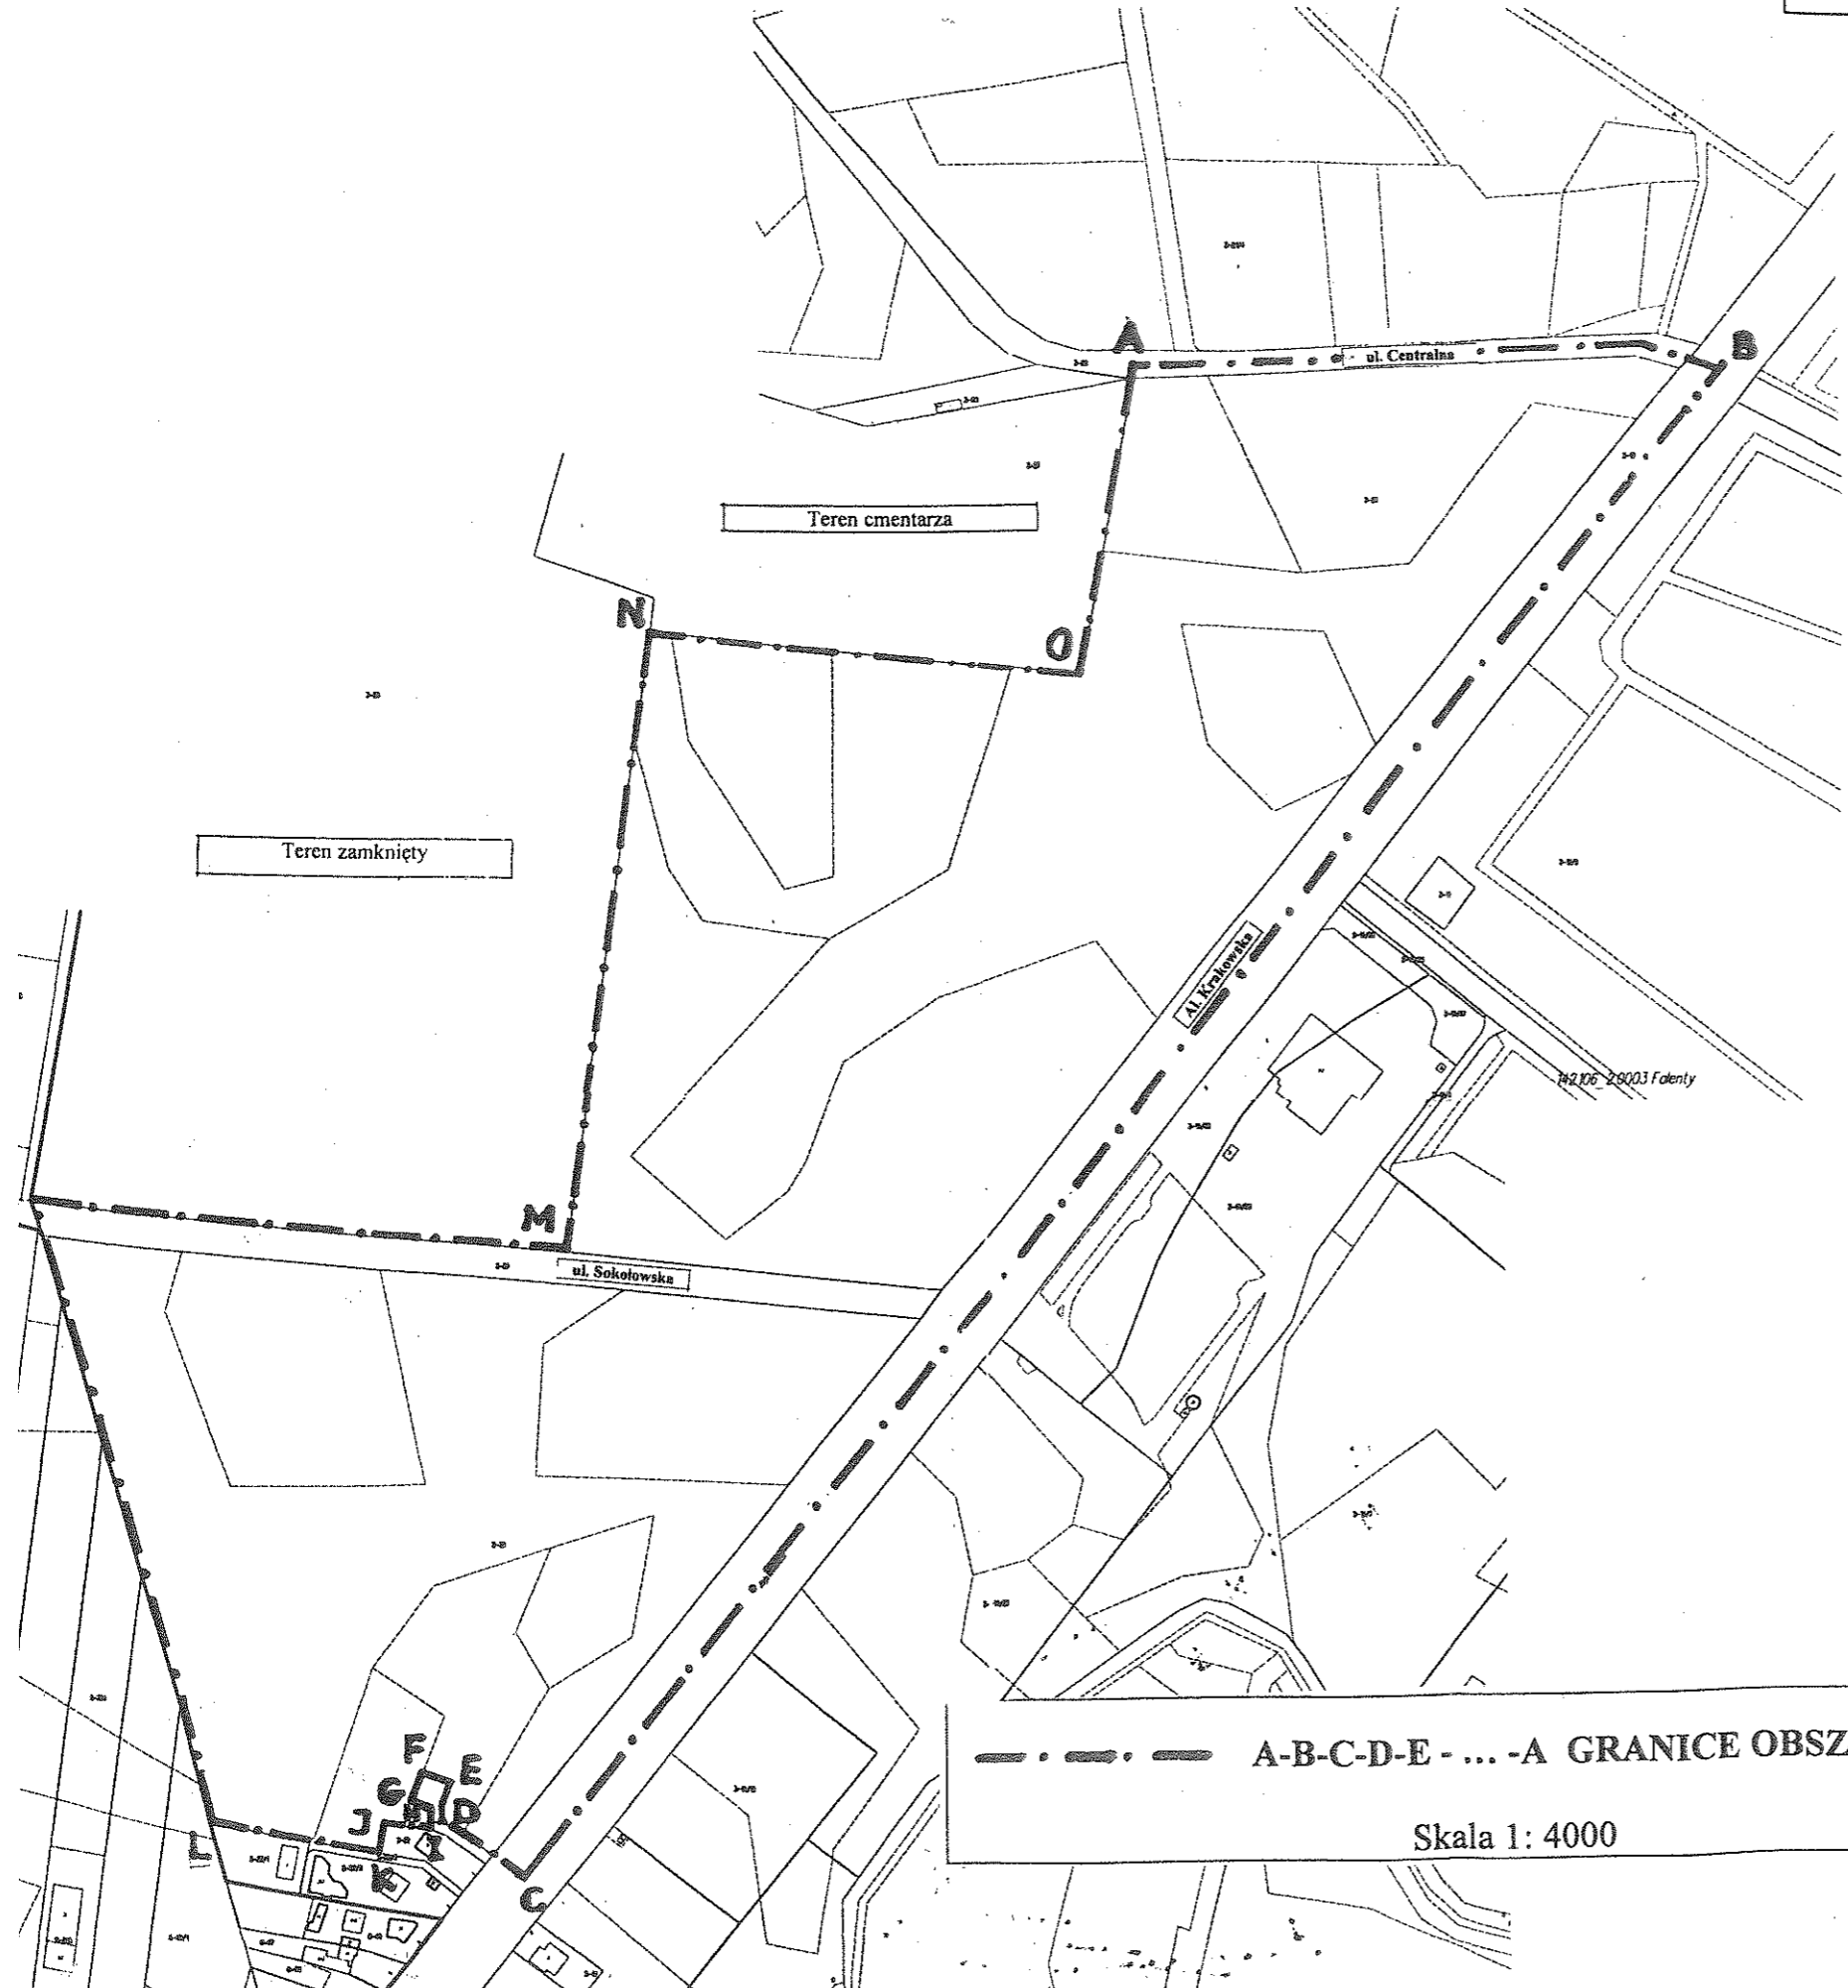

--- A-B-C-D-E-...-A GRANICE OBSZARU PLANU
Skala 1: 4000