

MIEJSCOWY PLAN ZAGOSPODAROWANIA PRZESTRZENNEGO CZĘŚCI TERENÓW POŁOŻONYCH WE WSI RASZYN PO ZACHODNIEJ STRONIE ALEI KRAKOWSKIEJ - REJON UL. JASNEJ

RYSUNEK PLANU


SKALA 1:1000

0 10 20 30 40 50 Metrów



ZAŁĄCZNIK NR 1
DO UCHWAŁY NR XLIX/508/14
RADY GMINY RASZYN
Z DNIA 6 MARCA 2014 R.

WYRYS Z RYSUNKU STUDIUM UWARUNKOWAŃ I KIERUNKÓW ZAGOSPODAROWANIA PRZESTRZENNEGO GMINY RASZYN

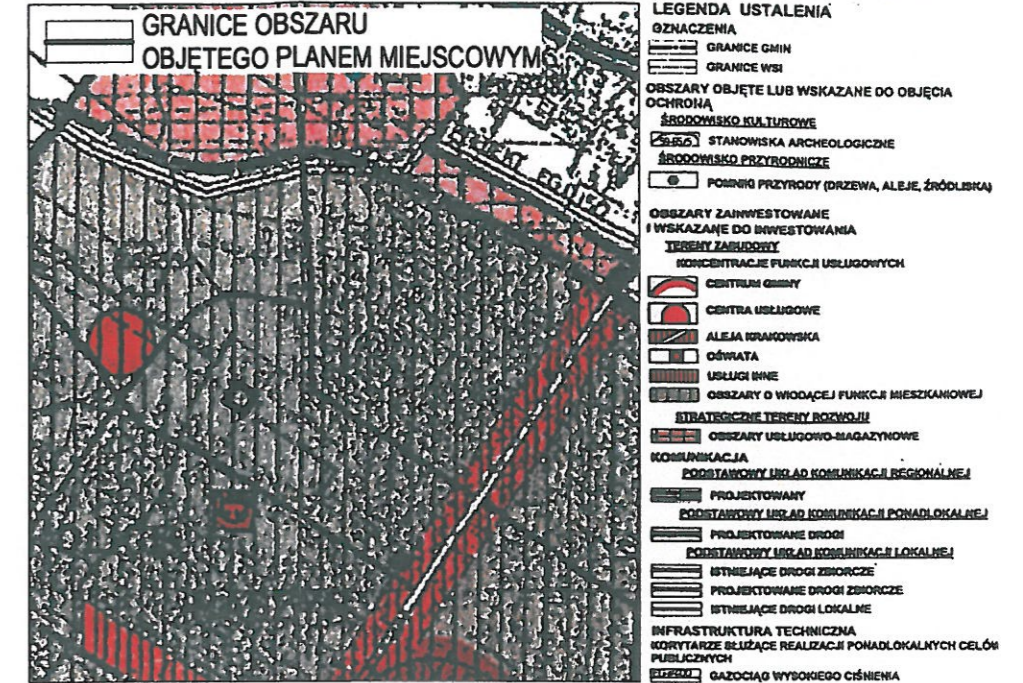

LEGENDA

OBOWIĄZUJĄCE USTALENIA PLANU

GRANICE

- GRANICE OBSZARU OBJĘTEGO PLANEM TOŻSAME Z LINIAMI ROZGRANICZAJĄCYMI TERENY O RÓŻNYM PRZEZNACZENIU LUB RÓŻNYCH ZASADACH ZAGOSPODAROWANIA

- ZWYMIAROWANE WZAJEMNE ODLEGŁOŚCI ELEMENTÓW ZAGOSPODAROWANIA

KSZTAŁTOWANIE ZABUDOWY

- NIEPRZEKRACZALNE LINIE ZABUDOWY

PRZEZNACZENIE TERENÓW


- MN** TEREN ZABUDOWY MIESZKANIOWEJ JEDNORODZINNEJ

INFRASTRUKTURA TECHNICZNA

- NAPOWIETRZNA LINIA ELEKTROENERGETYCZNA ŚREDNIEGO NAPIĘCIA 15 kV - DO PRZEBUDOWY LUB SKABLOWANIA

INFORMACJE

- 21/1 GRANICE I NUMERY DZIAŁEK EWIDENCYJNYCH
- LINIE ROZGRANICZAJĄCE DRÓG POZA OBSZAREM PLANU

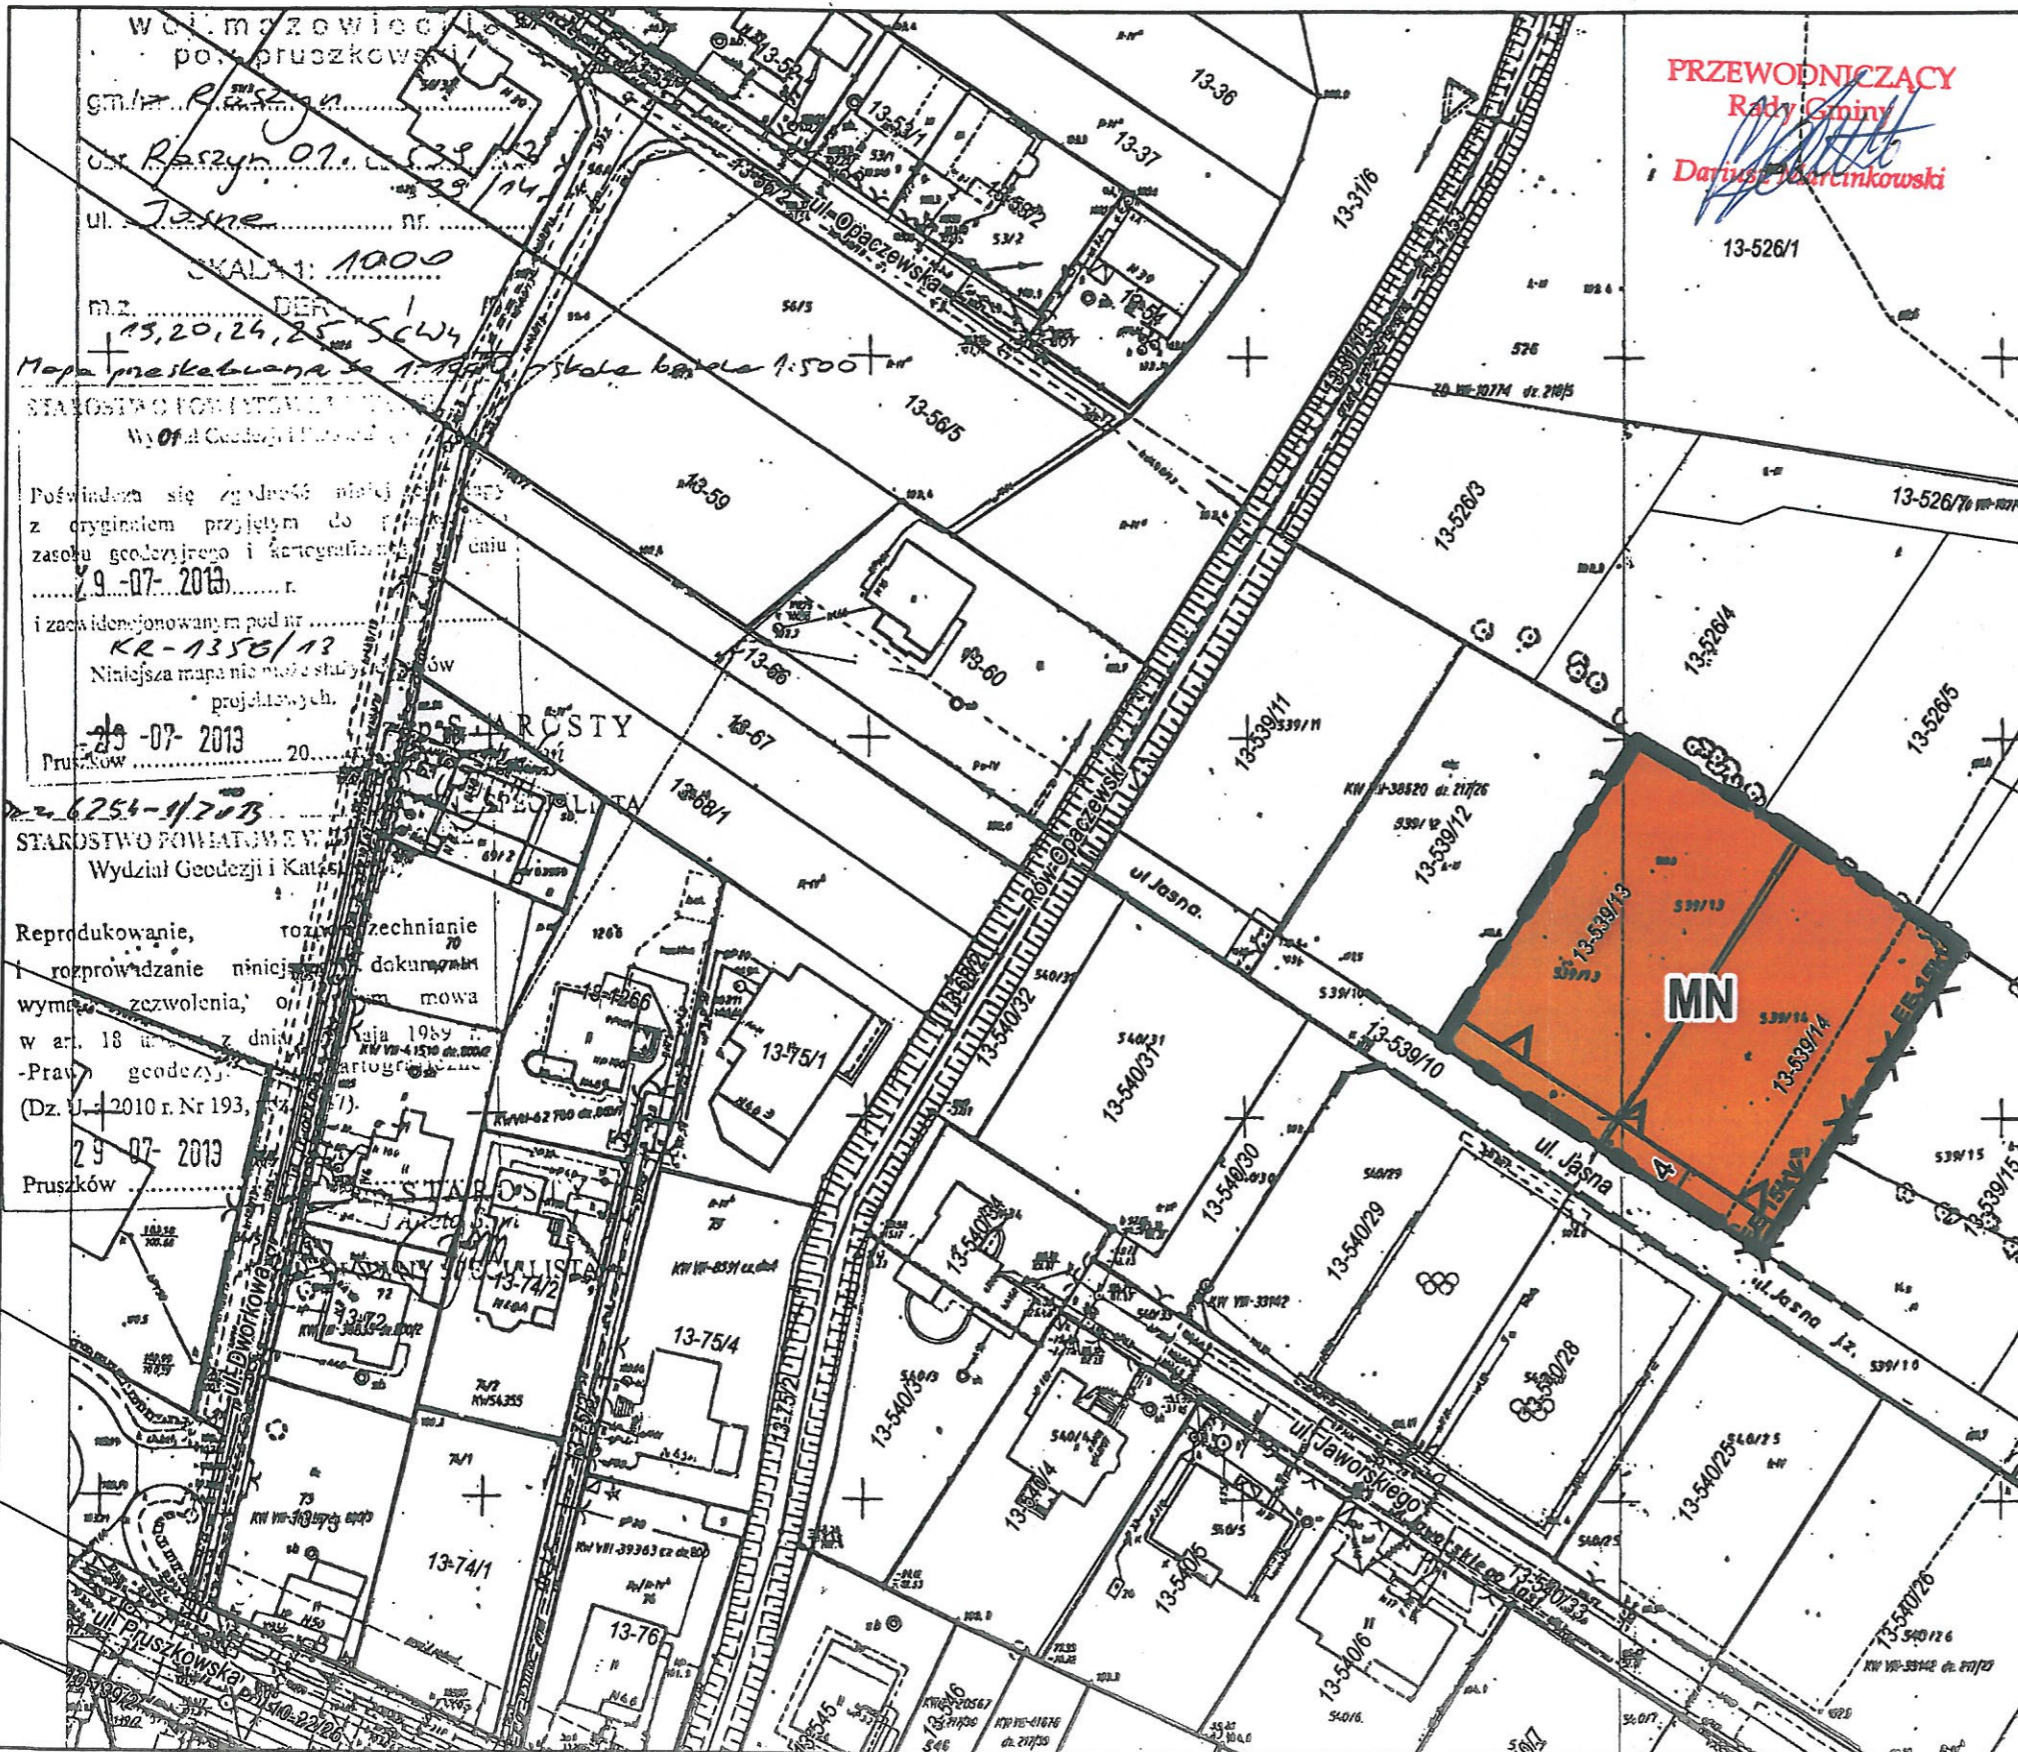

Woj. mazowiecki pow. pruszkowski
gmina Raszków
ul. Jasna nr. 13-526/1
ul. Krakowska nr. 13-539/13
SKALA 1:1000
M.Z. DIER. 1
13.20.24.25 SCW4
Mapa przekazywana do 1:1000 skala bazy 1:500
STANOWISKO FOTOTEODALNE
Wydział Geodezji i Kartografii
Powinno się zgodzić na...
z oryginalnym przyjętym do...
zasobu geodezyjnego i kartograficznego...
29-07-2013
i zasie idononowany m pod nr...
KR-1356/13
Niniejsza mapa nie może służyć...
projektowych.
29-07-2013
Pruszków
29-07-2013
Pruszków
Reprodukowanie, rozprowadzanie...
rozprowadzanie niniejszej dokum...
wymag. zezwolenia, Or...
w art. 18... z dnia...
-Prav geodezyj...
(Dz. U. 2010 r. Nr 193...
29-07-2013
Pruszków

Główny projektant: mgr inż. Krzysztof Zgierski (WA-421)
Współpraca: mgr inż. arch. Anna Markert (WA-122)
inż. Natalia Brzostek
mgr inż. arch. kraj. Aleksandra Niebrzydowska-Maciewicz
tech. arch. Urszula Oględzka
mgr inż. Monika Popławska