

MIEJSCOWY PLAN ZAGOSPODAROWANIA PRZESTRZENNEGO CZĘŚCI TERENÓW POŁOŻONYCH WE WSI RASZYN PO ZACHODNIEJ STRONIE ALEI KRAKOWSKIEJ - REJON UL. SŁOWIKOWSKIEGO I UL. PROSTEJ

RYSUNEK PLANU

SKALA 1:1000

0 10 20 30 40 50 Metrów




PRZEWODNICZĄCY
Rady Gminy
Dariusz Adarcinkowski

ZAŁĄCZNIK NR 1
DO UCHWAŁY NR XLIX/509/14
RADY GMINY RASZYN
Z DNIA 6 MARCA 2014 R.

WYRYS Z RYSUNKU STUDIUM UWARUNKOWAŃ I KIERUNKÓW
ZAGOSPODAROWANIA PRZESTRZENNEGO GMINY RASZYN

GRANICE OBSZARU
OBJĘTEGO PLANEM MIEJSCOWYM

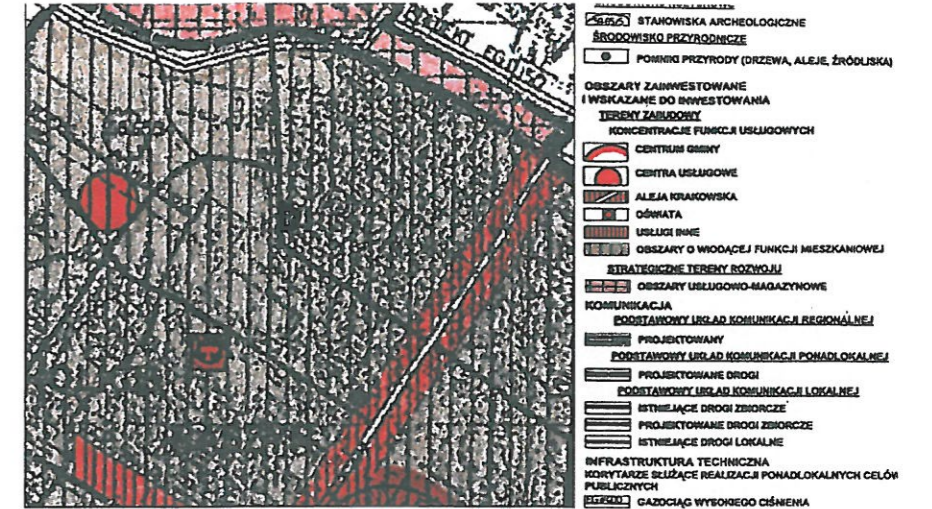

LEGENDA

OBOWIĄZUJĄCE USTALENIA PLANU

GRANICE

- GRANICE OBSZARU OBJĘTEGO PLANEM
- LINIE ROZGRANICZAJĄCE TERENY O RÓŻNYM PRZEZNACZENIU LUB RÓŻNYCH ZASADACH ZAGOSPODAROWANIA
- ZWYMIAROWANE WZAJEMNE ODLEGŁOŚCI ELEMENTÓW ZAGOSPODAROWANIA

KSZTAŁTOWANIE ZABUDOWY

- NIEPRZEKRACZALNE LINIE ZABUDOWY

PRZEZNACZENIE TERENÓW

- TEREN ZABUDOWY MIESZKANIOWEJ JEDNORODZINNEJ
- TEREN DROGI PUBLICZNEJ KLASY DOJAZDOWEJ

INFORMACJE

- GRANICE I NUMERY DZIAŁEK EWIDENCYJNYCH
- LINIE ROZGRANICZAJĄCE DRÓG POZA OBSZAREM PLANU
- LINIA ELEKTROENERGETYCZNA ŚREDNIEGO NAPIĘCIA 15KV
- STACJA TRANSFORMATOROWA 150/4 kV

Główny projektant: mgr inż. Krzysztof Zgierski (WA-421)
Współpraca: mgr inż. arch. Anna Markert (WA-122)
inż. Natalia Brzostek
mgr inż. arch. kraj. Aleksandra Niebrzydowska-Maciewicz
tech. arch. Urszula Ogłędzka

