


STADNOWNO POWIATOWE
 w Pruszkowie (1)
 Wydział Inżynierii i Drogownictwa
 ul. 11 Października 30, 05-800 Pruszków
 tel. 71 55 15 59, fax 738 15 52

LEGENDA:

- — projektowany wodociąg
- x x x — istniejący wodociąg—do likwidacji
- — proj. sieć kan. sanitarnej (wg odrębnego opracowania)
- — granice działek

Zamawiający:	Gmina Raszyn ul. Szkolna 2a 05-090 Raszyn		
Jednostka projektowa:	SAFEGE S.A. 15-27 Rue du Port, Parc de l'île 92000 Nanterre, France Przedsiębiorstwo Wielebrowskie „MT” Monika Trautswelt ul. Wrocławska 103, 59-220 Legnica	 	
Zadanie:	„Wykonanie projektów budowlano - wykonawczych sieci kanalizacji sanitarnej wraz z przykanalikami w miejscowościach: Dawidy, Dawidy Barłowa, Jani, Sójlich Nowy, Stosin - II faza, położonych w Gminie Raszyn i sprawowanie nadzoru autorskiego podczas realizacji tej inwestycji”		
Stadium:	PROJEKT BUDOWLANY		
Nazwa rysunku:	PLAN SYTUACYJNY - Przebudowa sieci wodociągowej		
Zakres:	PJO D2-D1 DAWIDY OBSZAR 2: ul. Śliska		
Funkcja:	Imię i nazwisko:	Nr uprawnień:	Podpis:
Projektant:	mgr inż. Jarosław Moderacki	WA68/01	
Sprawdzający:	mgr inż. Maria Nowak	43/09	
Asystent projektanta:	mgr inż. C. Dąbrowski		
Brandz:	sanitarna	Skala: 1:500	Nr rysunku: 01 Data: 10.2019

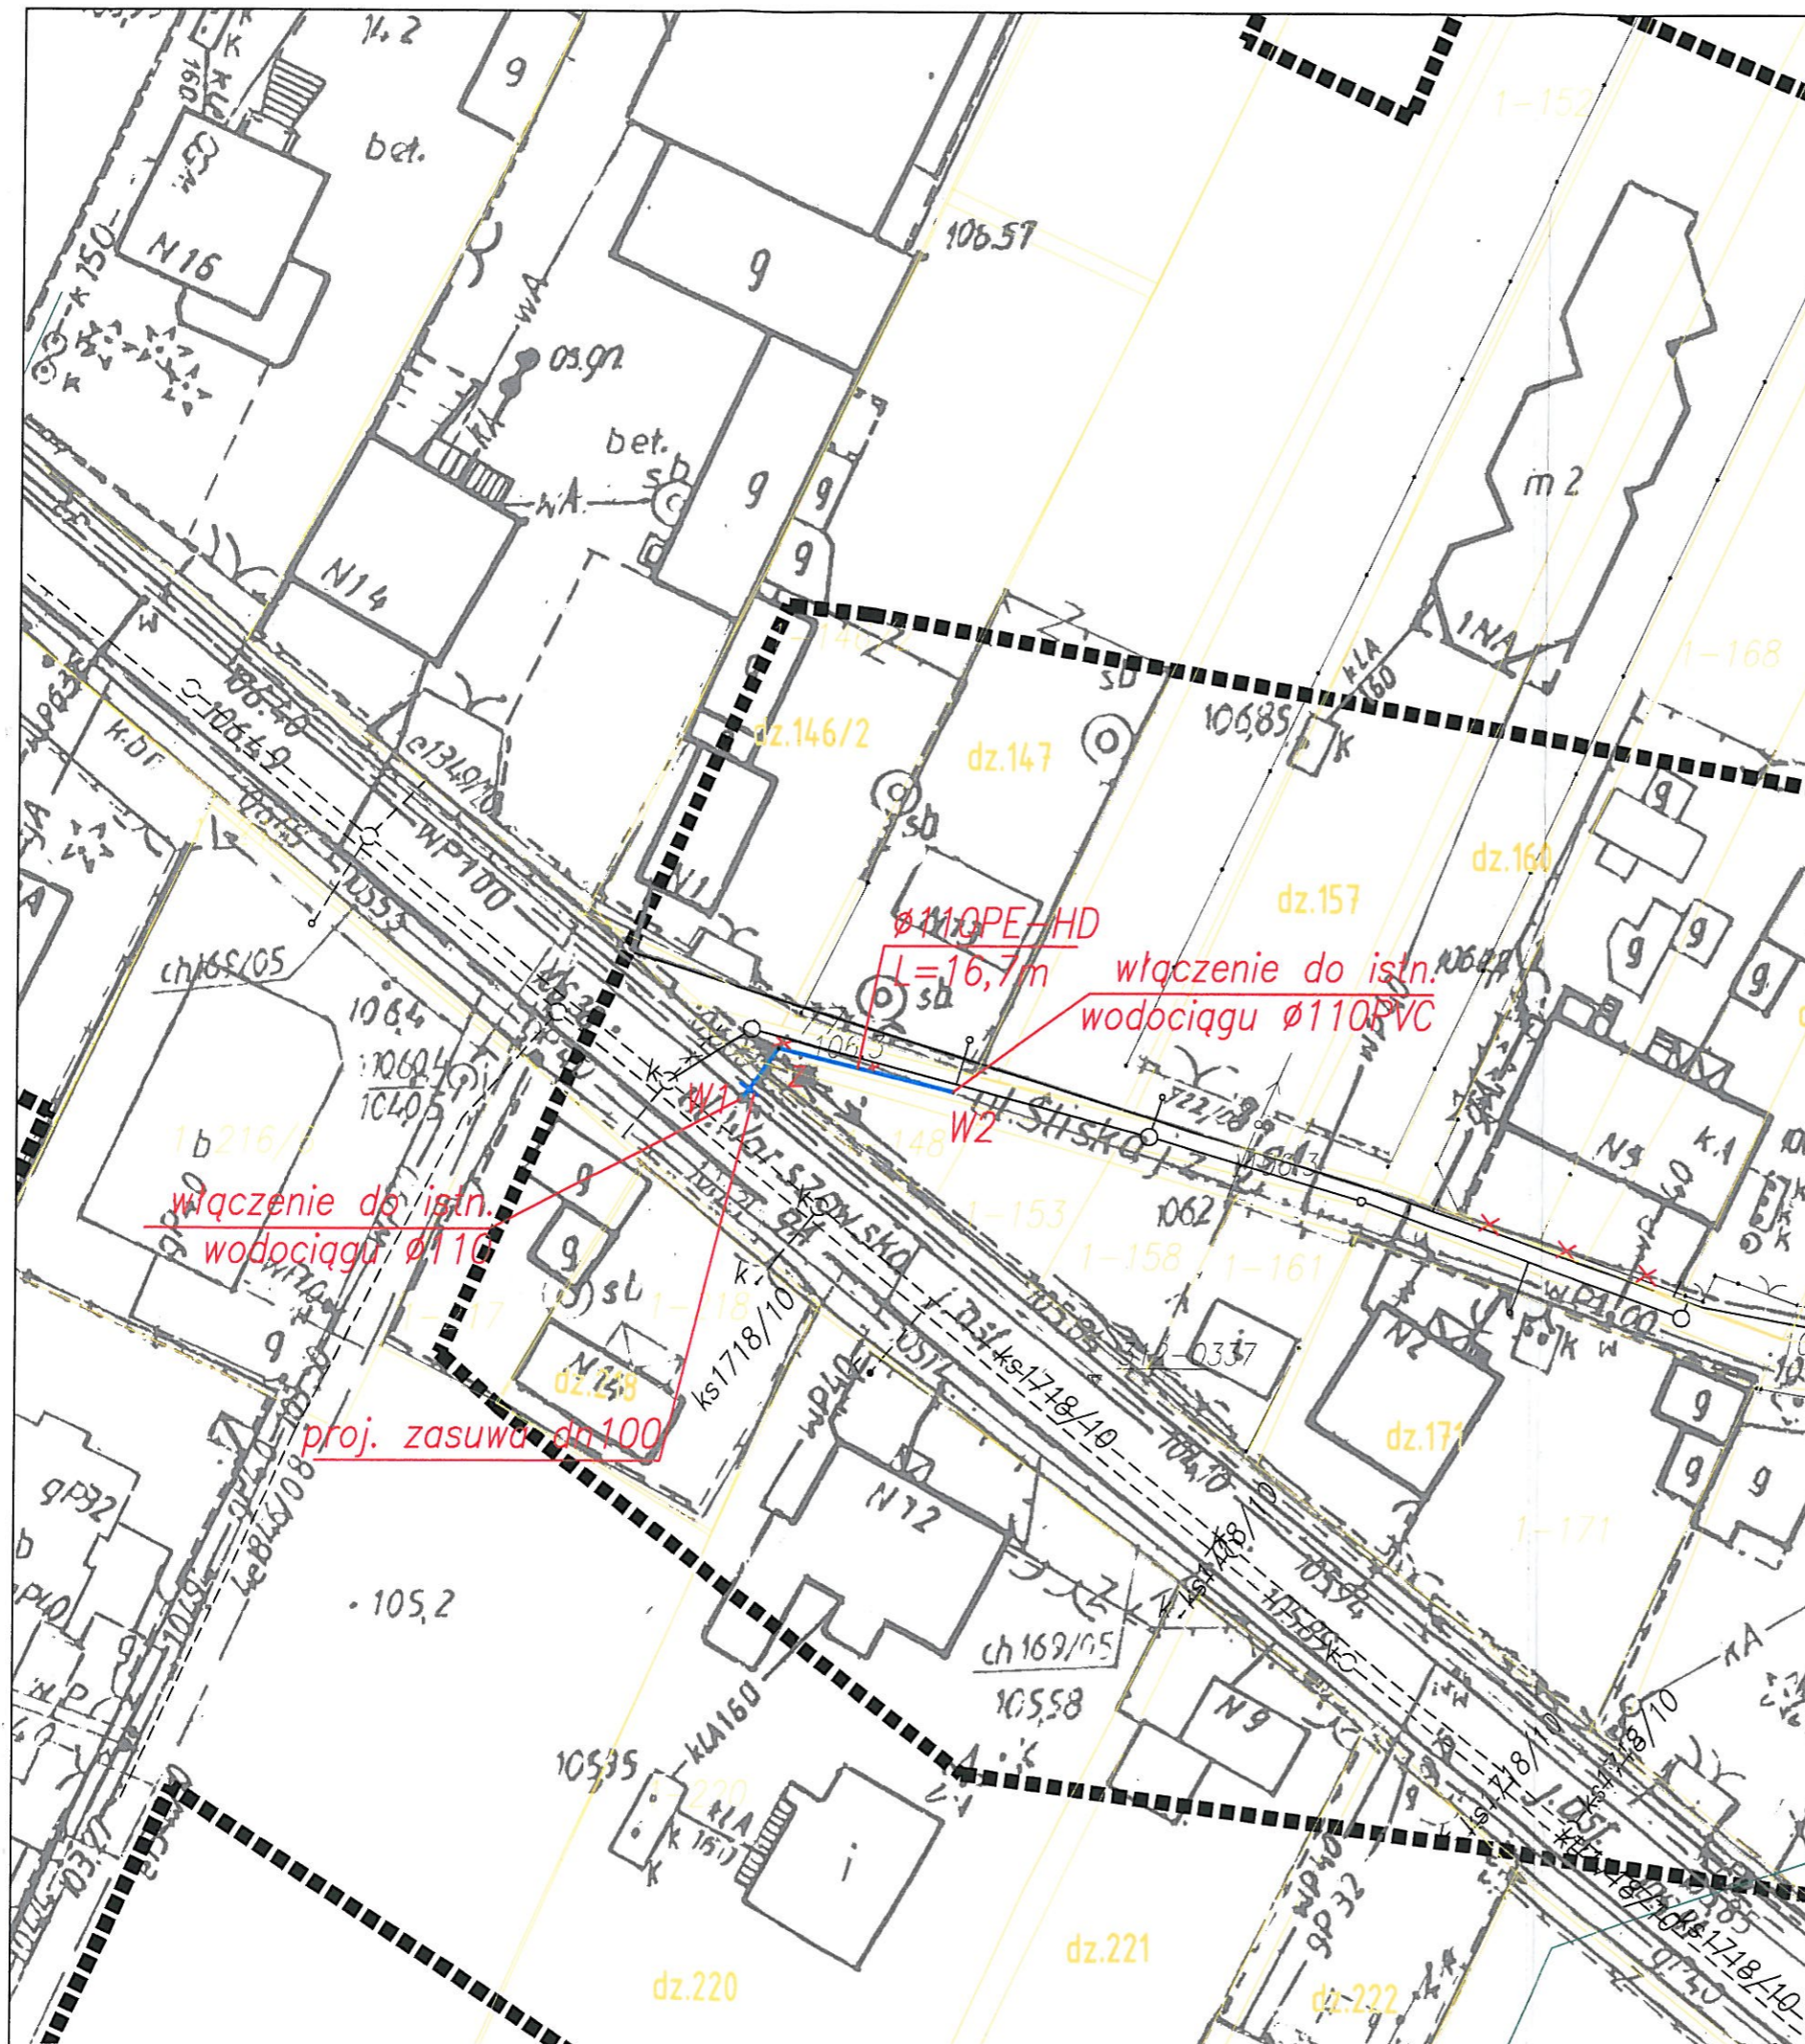

13.12.2013r.
 Wojewódzki Zarząd Melioracji
 i Urządzeń Wodnych w Warszawie
 Oddział w Warszawie
 Inspektorat w Grodzisku Mazowieckim
 05-825 Grodzisk Mazowiecki, ul. Traugutta 4n
 tel./fax 755 50 56

*Wzgotowiono przebudowę
 sieci wodociągowej w ulicy
 Śliskiej - nie występują kolizje
 z urządzeniami melioracyjnymi.*

U. 1900. 5773/13
 KIEROWNIK INSPEKTORATU
[Signature]
 inż. Krystyna Tarasińska

- LEGENDA:**
- — projektowany wodociąg
 - X X X — istniejący wodociąg - do likwidacji
 - — proj. sieć kan. sanitarnej (wg odrębnego opracowania)
 - - - granice działek

Zamawiający:	Gmina Raszyn ul. Szkolna 2a 05-090 Raszyn		
Jednostka projektowa:	SAFEGE S.A. 15-27 Rue du Port, Parc de l'Île 92000 Nanterre, France Przedsiębiorstwo Wielobranżowe „MT” Monika Trautsohl ul. Wrocławska 103, 59-220 Legnica	 	
Zadanie:	„Wykonanie projektu budowlanego - wykonawczych sieci kanalizacji sanitarnej wraz z przykominami w miejscowościach: Dawidy, Dawidy Baranów, Jani, Słochy Nowy, Stanki - II faza, położonych w Gminie Raszyn i opracowanie nadzoru autorskiego podczas realizacji tej inwestycji”		
Stadium:	PROJEKT BUDOWLANY		
Nazwa rysunku:	PLAN SYTUACYJNY - Przebudowa sieci wodociągowej		
Zakres:	PJO D2-D1 DAWIDY OBSZAR 2: ul. Śliska		
Funkcja:	Imię i nazwisko:	Nr uprawnień:	Podpis:
Projektant:	mgr inż. Jarosław Modarecki	WA60/01	<i>[Signature]</i>
Sprawdzający:	mgr inż. Marta Nowak	43/09	<i>[Signature]</i>
Asystent projektanta:	mgr inż. C. Orłowski		
Branda:	sanitarna	Skala: 1:500	Nr rysunku: 01 Data: 10.2013