


Załącznik Nr 1

do uchwały Nr LVII/559/14  
Rady Gminy Raszyn  
z dnia 31 lipca 2014 r.

skala 1:1000

granice obszaru planu A-B-C-D-A

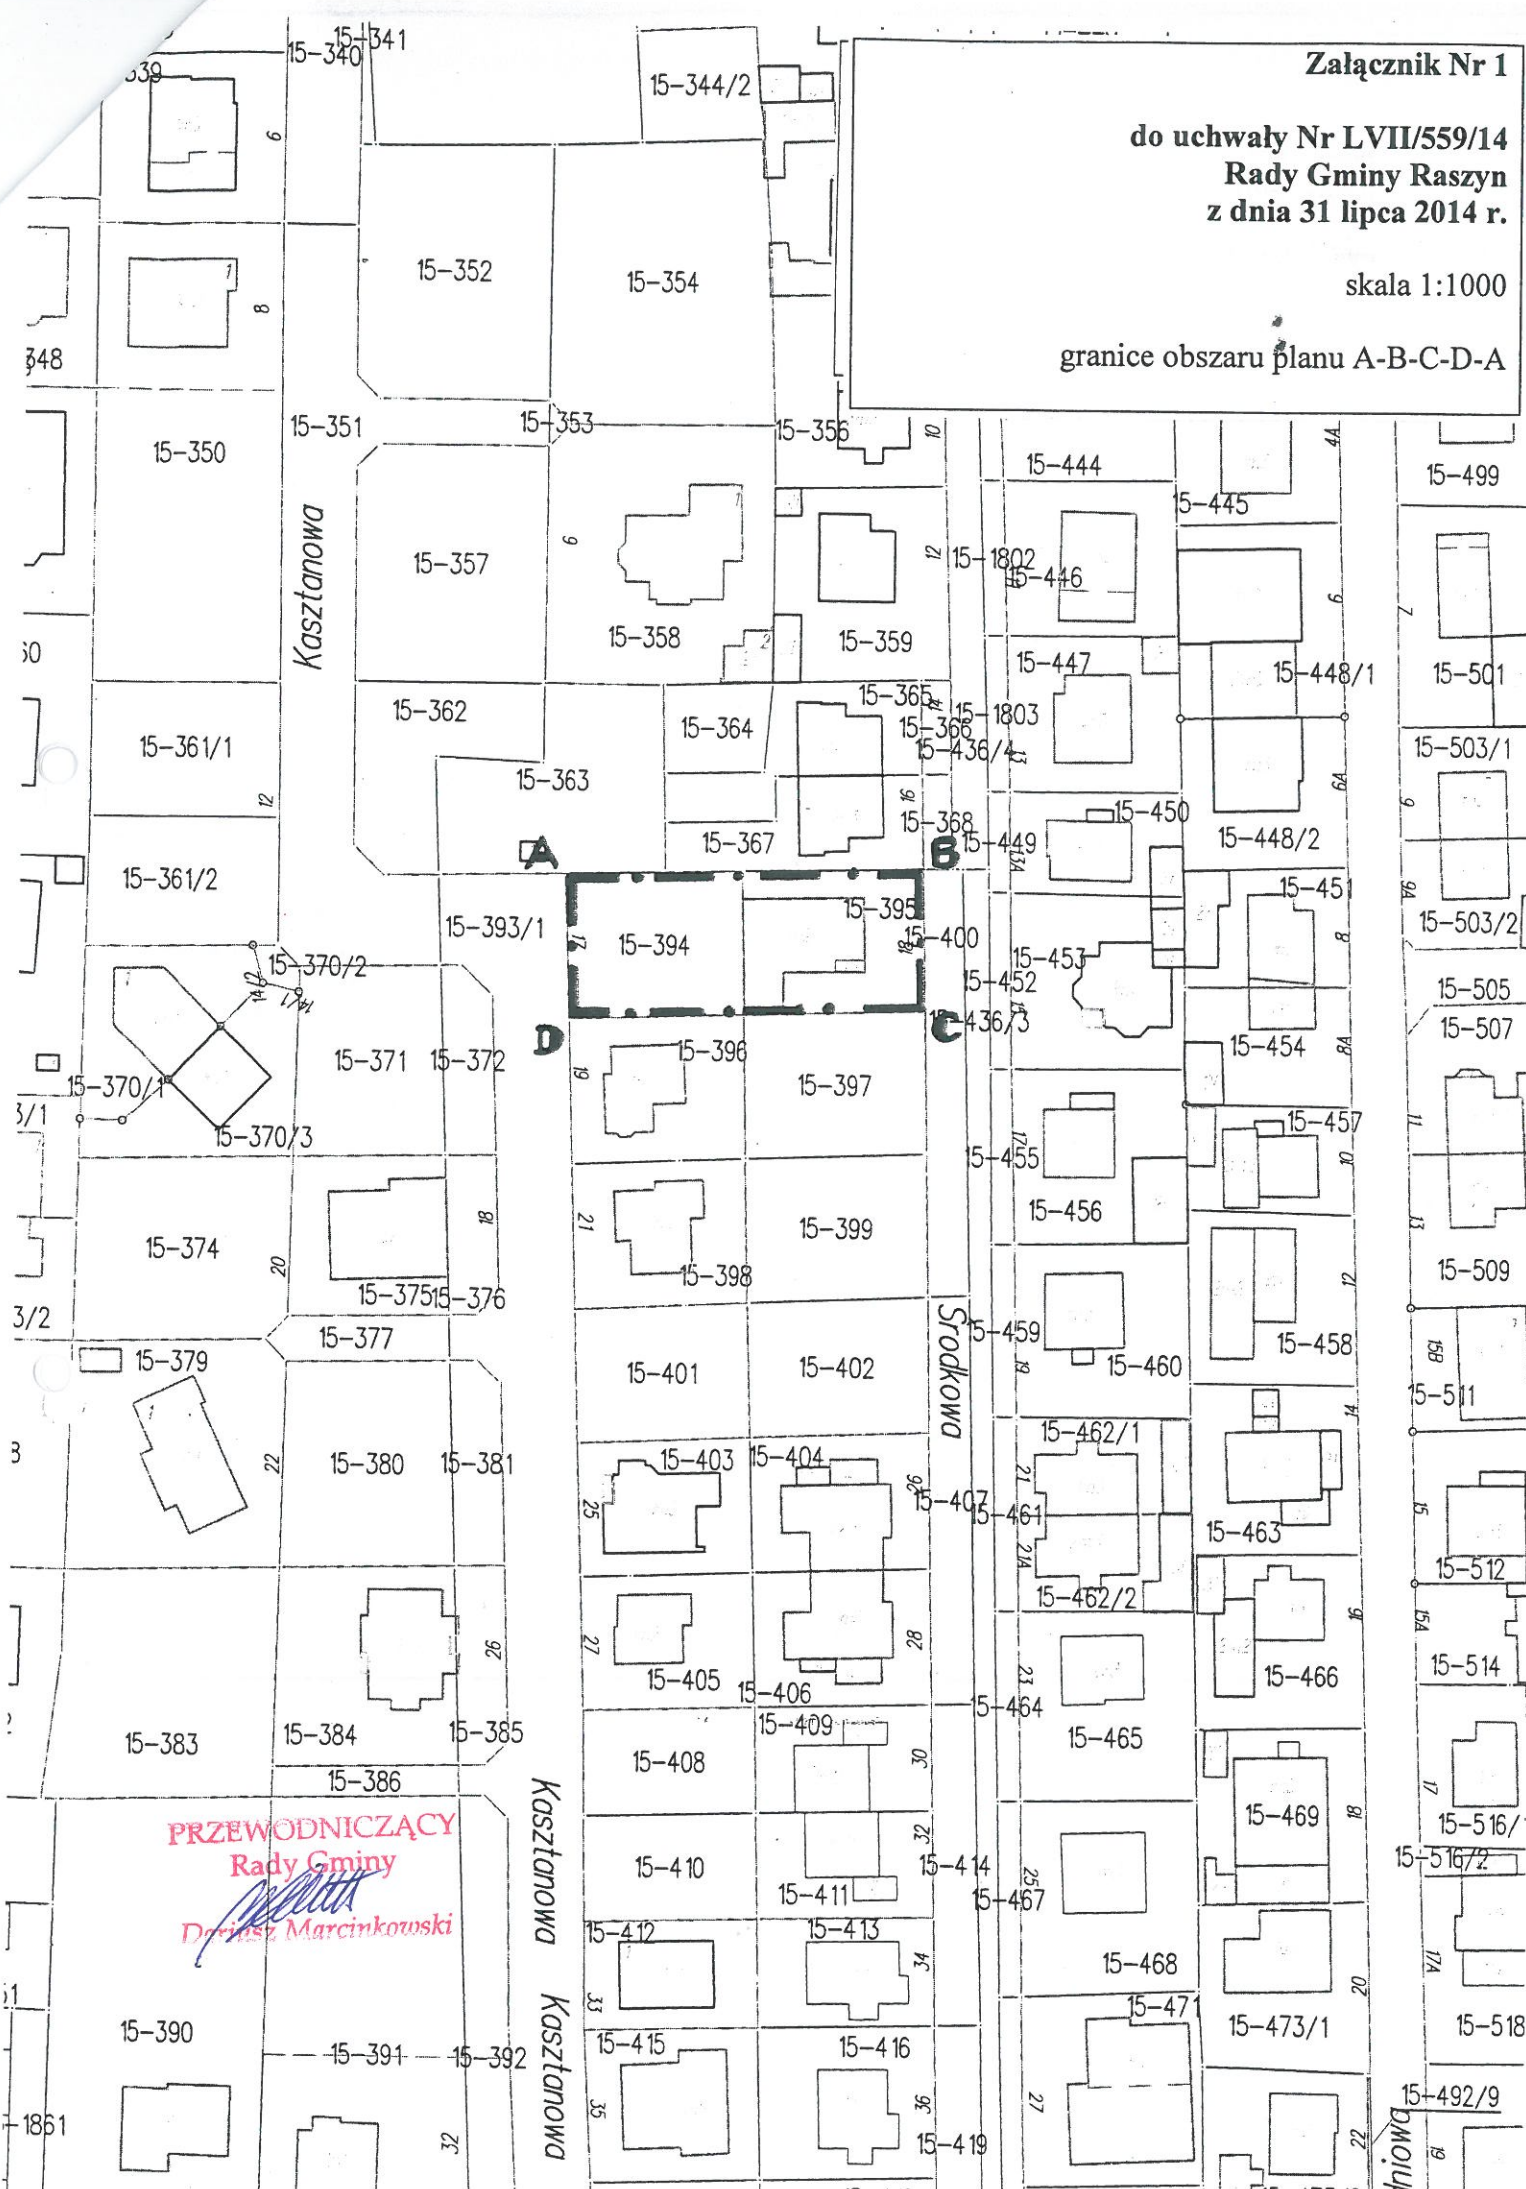

**PRZEWODNICZĄCY**  
Rady Gminy  
*[Signature]*  
Dziękuję, Marcinkowski