

# MIEJSCOWY PLAN ZAGOSPODAROWANIA PRZESTRZENNEGO CZĘŚCI TERENÓW POŁOŻONYCH WE WSI RASZYN PO ZACHODNIEJ STRONIE ALEI KRAKOWSKIEJ - REJON UL. JASNEJ


RYSUNEK PLANU

SKALA 1:1000

0 10 20 30 40 50 Metrów



ZAŁĄCZNIK NR 1  
DO UCHWAŁY NR XLIX/508/14  
RADY GMINY RASZYN  
Z DNIA 6 MARCA 2014 R.

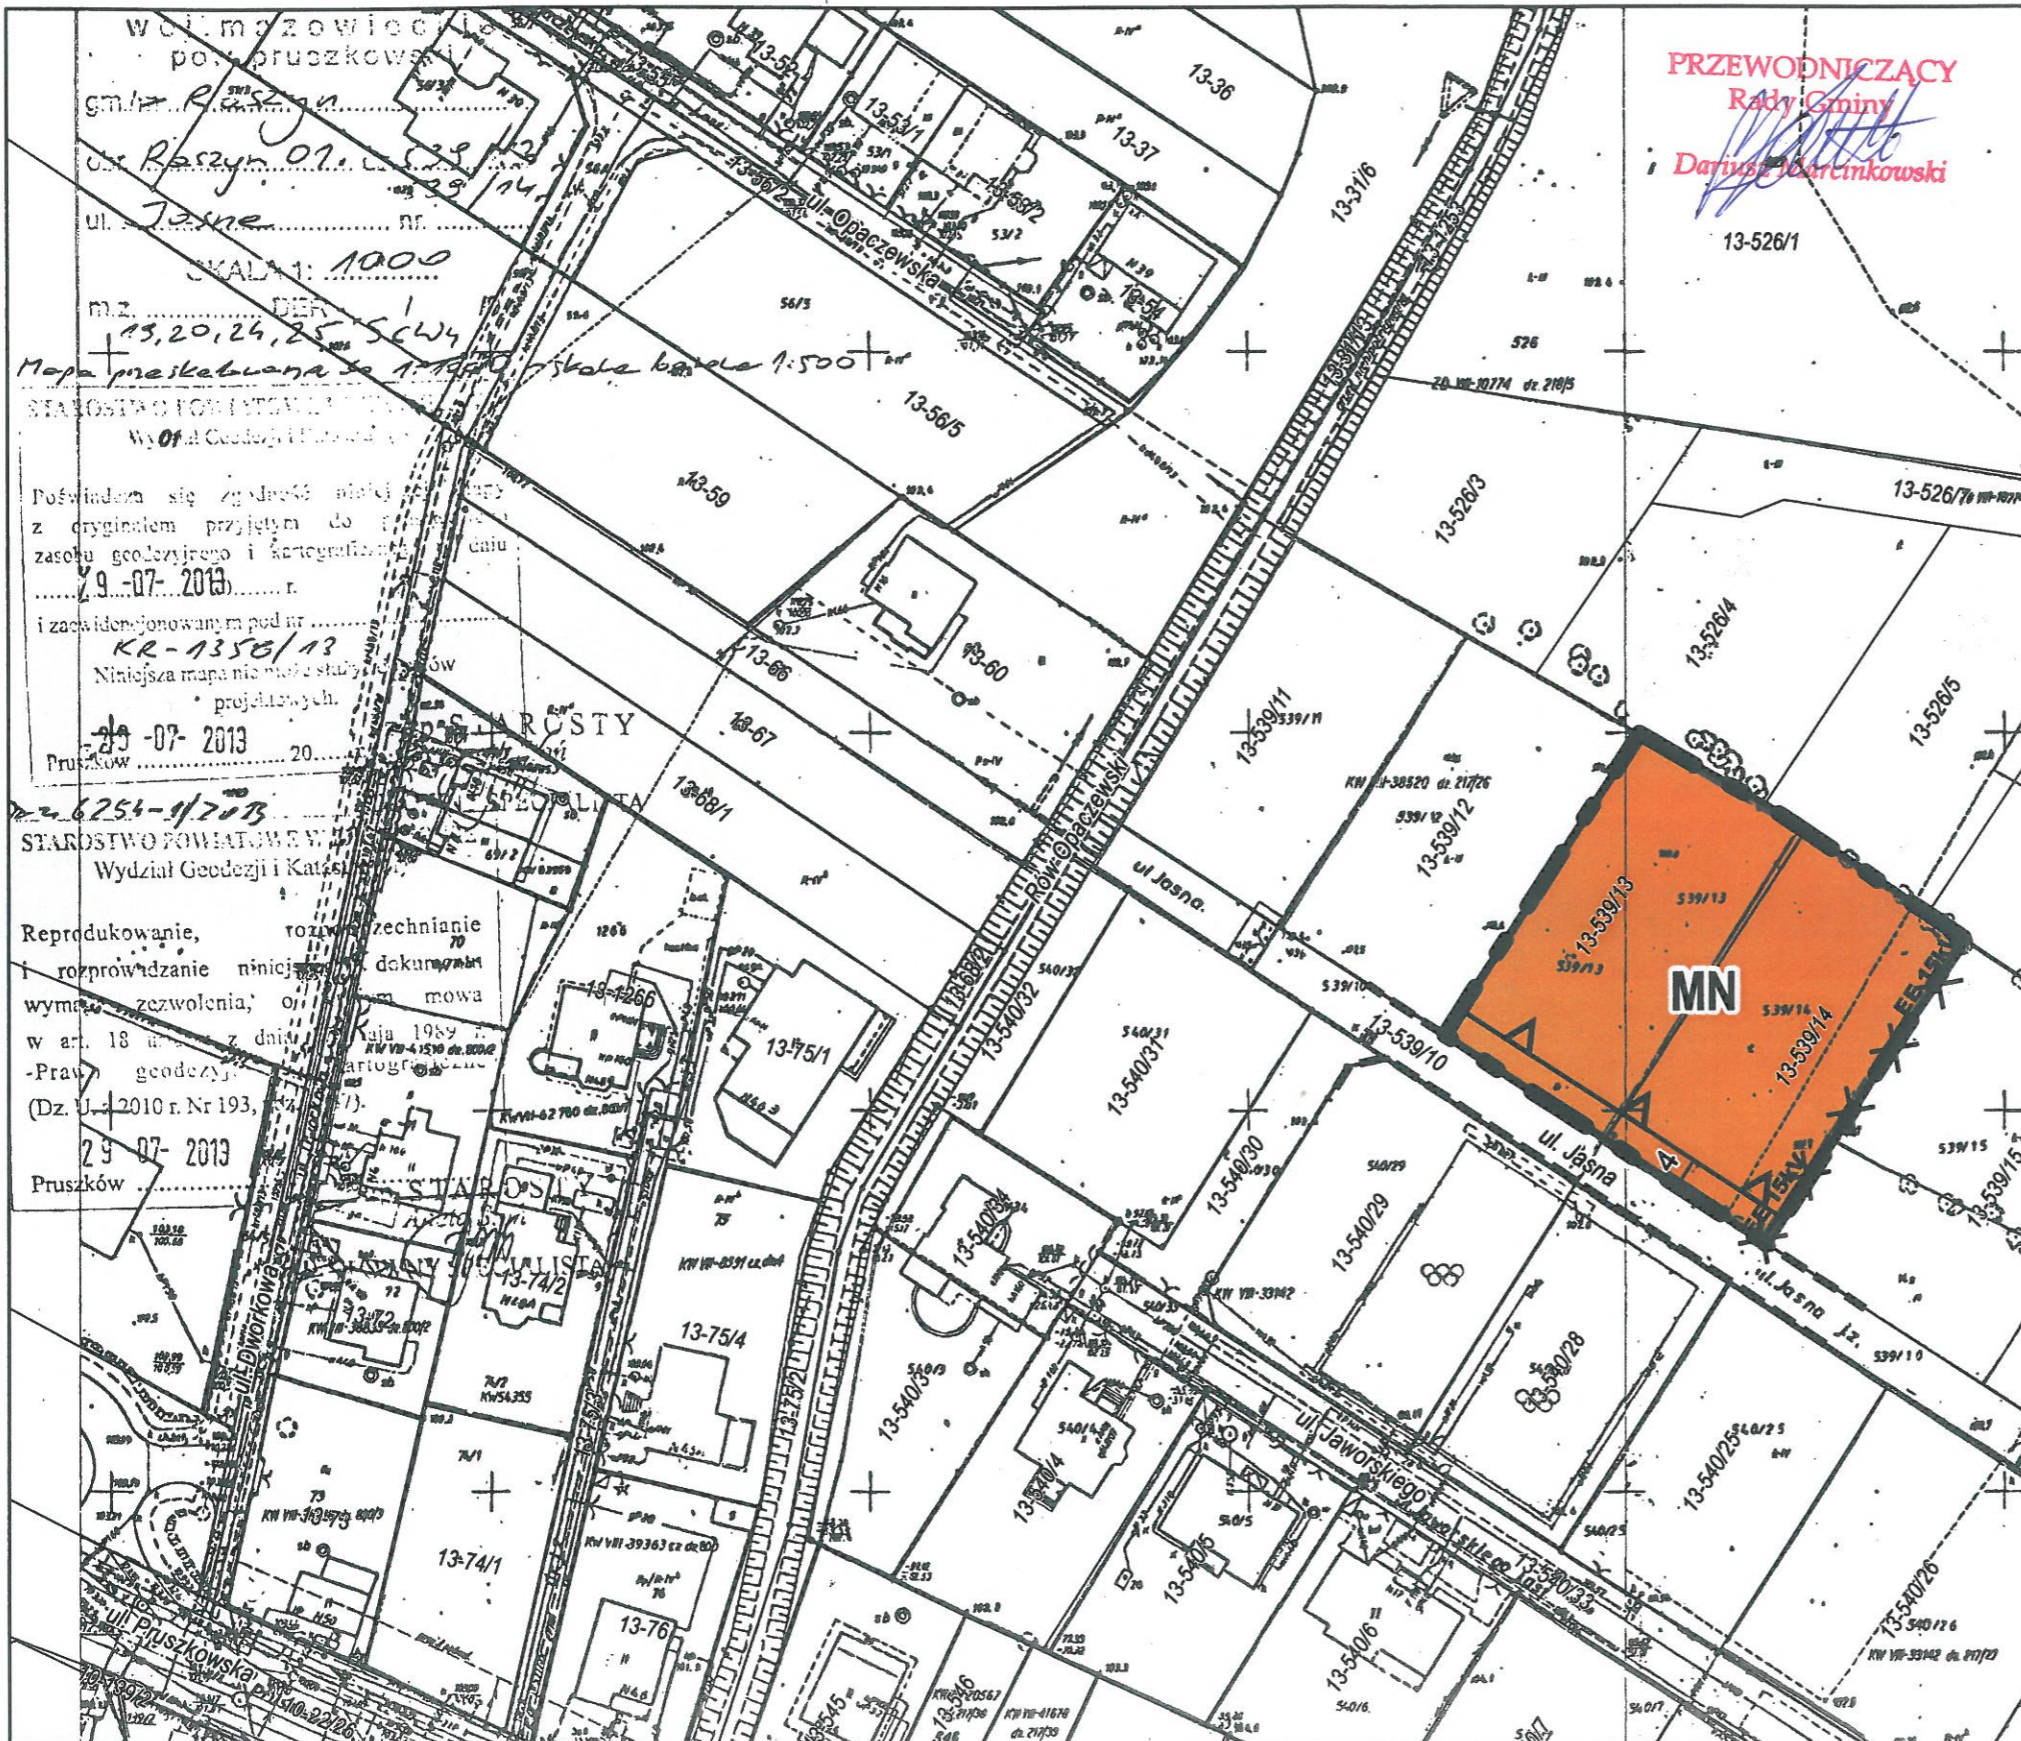

## WYRYS Z RYSUNKU STUDIUM UWARUNKOWAŃ I KIERUNKÓW ZAGOSPODAROWANIA PRZESTRZENNEGO GMINY RASZYN



### LEGENDA

#### OBOWIĄZUJĄCE USTALENIA PLANU

##### GRANICE

GRANICE OBSZARU OBJĘTEGO PLANEM TOŻSAME Z LINIAMI ROZGRANICZAJĄCYMI TERENY O RÓŻNYM PRZEZNACZENIU LUB RÓŻNYCH ZASADACH ZAGOSPODAROWANIA

ZWYMIAROWANE WZAJEMNE ODLEGŁOŚCI ELEMENTÓW ZAGOSPODAROWANIA

##### KSZTAŁTOWANIE ZABUDOWY

NIEPRZEKRACZALNE LINIE ZABUDOWY

##### PRZEZNACZENIE TERENÓW

MN TEREN ZABUDOWY MIESZKANIOWEJ JEDNORODZINNEJ

##### INFRASTRUKTURA TECHNICZNA

EE 15KV NAWIETRZNA LINIA ELEKTROENERGETYCZNA ŚREDNIEGO NAPIĘCIA 15 KV - DO PRZEBUDOWY LUB SKABLOWANIA

##### INFORMACJE

21/1 GRANICE I NUMERY DZIAŁEK EWIDENCYJNYCH

LINIE ROZGRANICZAJĄCE DRÓG POZA OBSZAREM PLANU

Główny projektant: mgr inż. Krzysztof Zgierski (WA-421)  
Współpraca: mgr inż. arch. Anna Markert (WA-122)  
inż. Natalia Brzostek  
mgr inż. arch. kraj. Aleksandra Niebrzydowska-Maciewicz  
tech. arch. Urszula Oględzka  
mgr inż. Monika Popławska