
		Inwestor: URZĄD GMINY RASZYN Referat Inwestycji ul. Szkolna 2a, 05-090 Raszyn	
Branża: Inżynieria Ruchu		Temat: Opracowanie projektów stałej organizacji ruchu dla dróg gminnych na terenie gminy Raszyn	
Stadium: Stała organizacja Ruchu		Nazwa zadania: ul. Witosa, Niezapominajki, Kwiatów, Polnych, Salomowska we wsi Dawidy Bankowe - oznakowanie płoerwszeństwa	
Skala: 1:500		ZESPÓŁ PROJEKTOWY	
Data: Październik 2014		Imię i nazwisko: mgr inż. Michał Lesiński	
Rys nr: 1		Projektant:	

Legenda:

	Projekowane płytowane chodnika
	Pionowy znak wg zabw.
	Pionowy znak do przesławienia
	Pionowy znak projektowany
	Pionowy znak do likwidacji
	Pionowy znak istniejący
	Poziomy znak wg zabw.
	Poziomy znak projektowany tymczasowy
	Poziomy znak projektowany stały
	Poziomy znak do likwidacji
	Poziomy znak istniejący

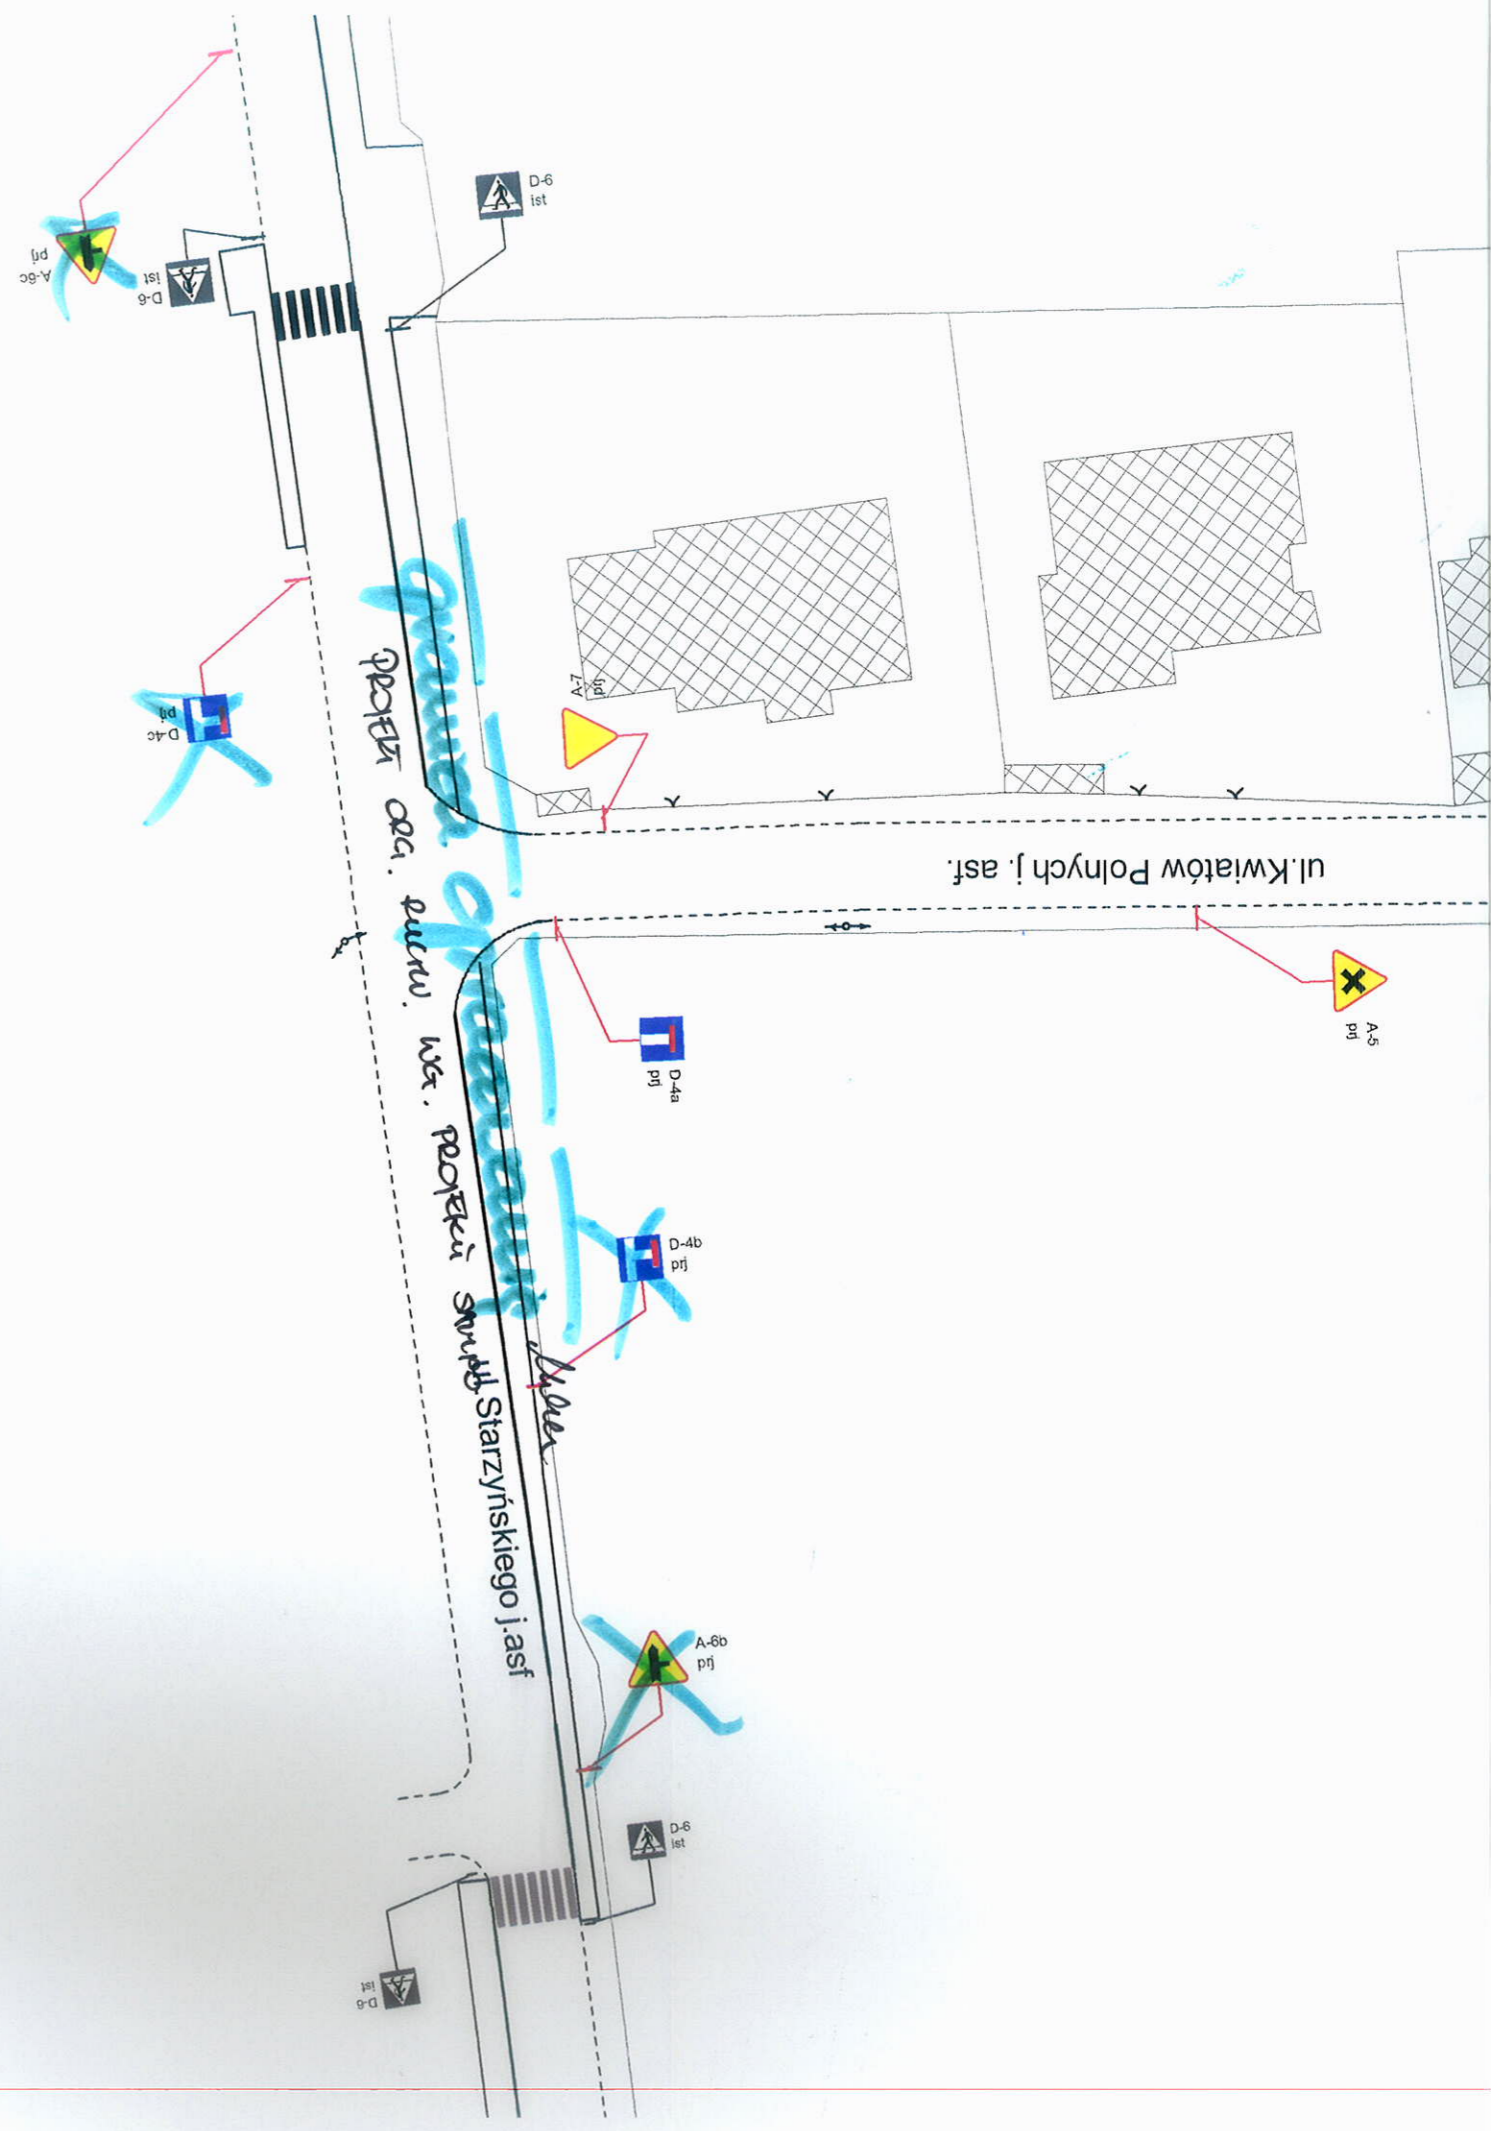

CZŁONEK ZARZĄDU
 mgr inż. Ewa Borodicz
 WÓJ GMINY
 ZARZĄDCA DRÓG GMINY RASZYN
 Uszanuję projekt i wykonanie
 z uwagami
 17.11.14

STAROSTA PRUSZKOWSKI
 ul. Działyński 30
 05-800 Pruszków
 W/S/ 30.08.2015r.
 ZATWIERDZENIE NR
 1518.2014r.
 Pruszków, dn. 30.08.2015r.
 Podpis: Zdzisław Szipiera