

STARA PRUSZKOWSKI
 ul. Dąbrowski 30
 05-800 Pruszków

ZATWIERDZENIE NR
 WPS/164/2014
 Termin wprowadzenia stałej organizacji ruchu
 30.06.2015r.

Zatwierdzam projekt
 - stałej organizacji ruchu
 - zmian w stałej organizacji ruchu.


Wprowadzenie zatwierdzonej stałej organizacji ruchu można dokonać
 po zawiadomieniu organu zarządzającego ruchem o terminie
 jej wprowadzenia co najmniej na 7 dni przed dniem rozpoczęcia
 organizacji ruchu.

Pruszków, dn. 10.12.2014r. P. **Zdzisław Sipięra**

STAROSTA
WICESTAROSTA
Krzysztof Rymuza

ZARZĄDCA DRÓG GMINY RASZYN
 Ugodnia projekt budowlany
 15.10.2014 17.11.14

Wojciech
mgr inż. Michał Lesiński

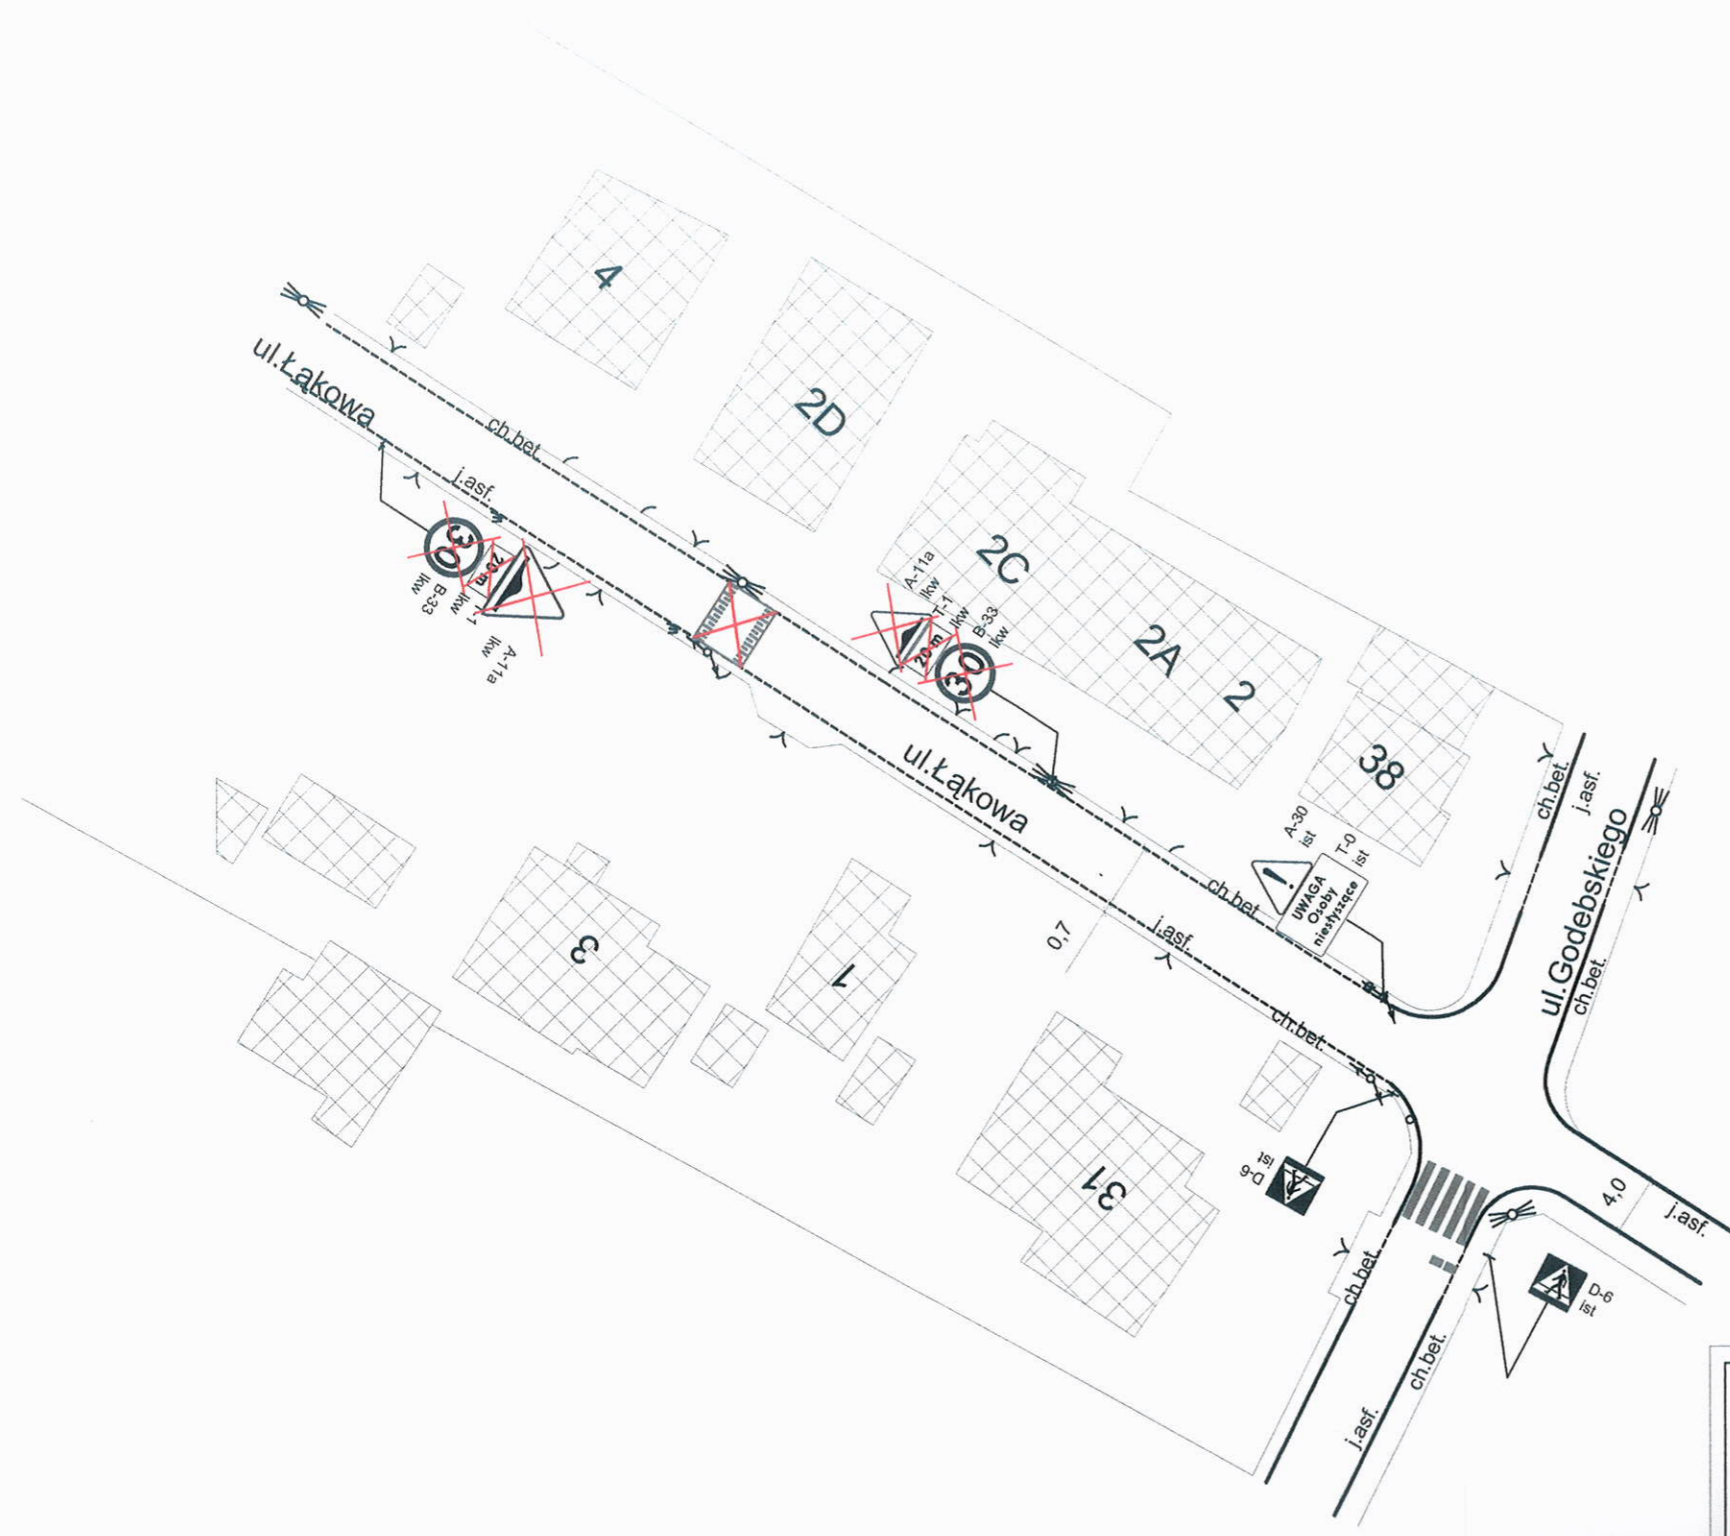

Legenda:

- Poziomy znak istniejący
- Poziomy znak do likwidacji
- Poziomy znak projektowany stały
- Poziomy znak projektowany tymczasowy
- Poziomy znak wg zatw.
- Pionowy znak istniejący
- Pionowy znak do likwidacji
- Pionowy znak projektowany
- Pionowy znak do przestawienia
- Pionowy znak wg zatw.
- Projektowane płytkowanie chodnika

<p>03-289 WARSZAWA, ul. Zdziarska 21 http://www.planeta.com.pl; biuro@planeta.com.pl tel.:(0 22)675 27 97, 675 60 72, fax (0 22)614 52 26</p>		Nr arch.
		Branża: Inżynieria Ruchu
Urząd Gminy Raszyn ul. Szkolna 2A, 05-090 Raszyn		Stadium: Stała Organizacja Ruchu
ul. Łąkowa projekt stałej organizacji ruchu		Skala: 1:500
ZESPÓŁ PROJEKTOWY		Data: Październik 2014
Imię i nazwisko: mgr inż. Michał Lesiński	Podpis: 	Rys. nr: 1