



MIEJSCOWY PLAN ZAGOSPODAROWANIA PRZESTRZENNEGO CZĘŚCI TERENÓW POŁOŻONYCH WE WSI RASZYN PO ZACHODNIEJ STRONIE ALEI KRAKOWSKIEJ - REJON UL. GAŁCZYŃSKIEGO

RYSunEK PLANU

SKALA 1:1000

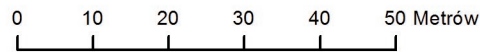


WYRYS Z RYSUNKU STUDIUM UWARUNKOWAŃ I KIERUNKÓW ZAGOSPODAROWANIA PRZESTRZENNEGO GMINY RASZYN

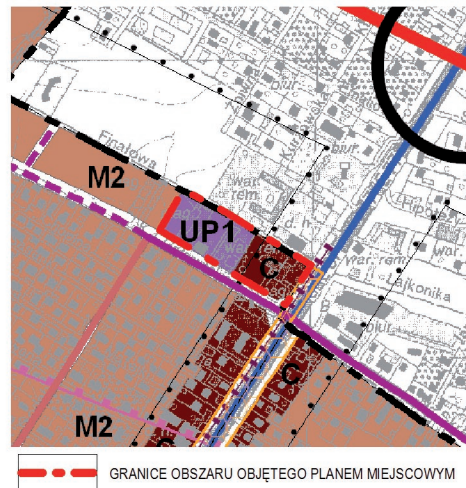

- LEGENDA**
- Granicz gminy
 - ELEMENTY KształTUJĄCE STRUKTURĘ PRZESTRZENNA I KRAJOBRAZ GMINY**
 - Obszary przestrzeni publicznych
 - TERENY PRZEZNACZONE DO ZABUDOWY I ZAGOSPODAROWANIA**
 - Tereny zabudowy wielofunkcyjnej – Centrum Raszyna
 - M2 Tereny zabudowy mieszkaniowej jednorodzinnej i usług, w tym usług publicznych, w granicach wsi Raszyn, Rybie, Nowe Grocholce
 - UP1 Tereny usług, produkcji, składów i magazynów
 - Tereny dróg publicznych
 - OBSZARY PROBLEMOWE, ZAGROŻENIA**
 - Zasięgi oddziaływania uciążliwości
 - KOMUNIKACJA**
 - istniejący układ drogowy
 - Główny
 - Zbiorczy
 - Lokalne
 - Projektowany układ drogowy
 - Zbiorczy
 - Elementy układu komunikacji
 - Tramwaj
 - GRANICE OBSZARU OBJĘTEGO PLANEM MIEJSCOWYM

ZAŁĄCZNIK NR 1
DO UCHWAŁY NR VI/48/15
RADY GMINY RASZYN
Z DNIA 26 MARCA 2015 R.

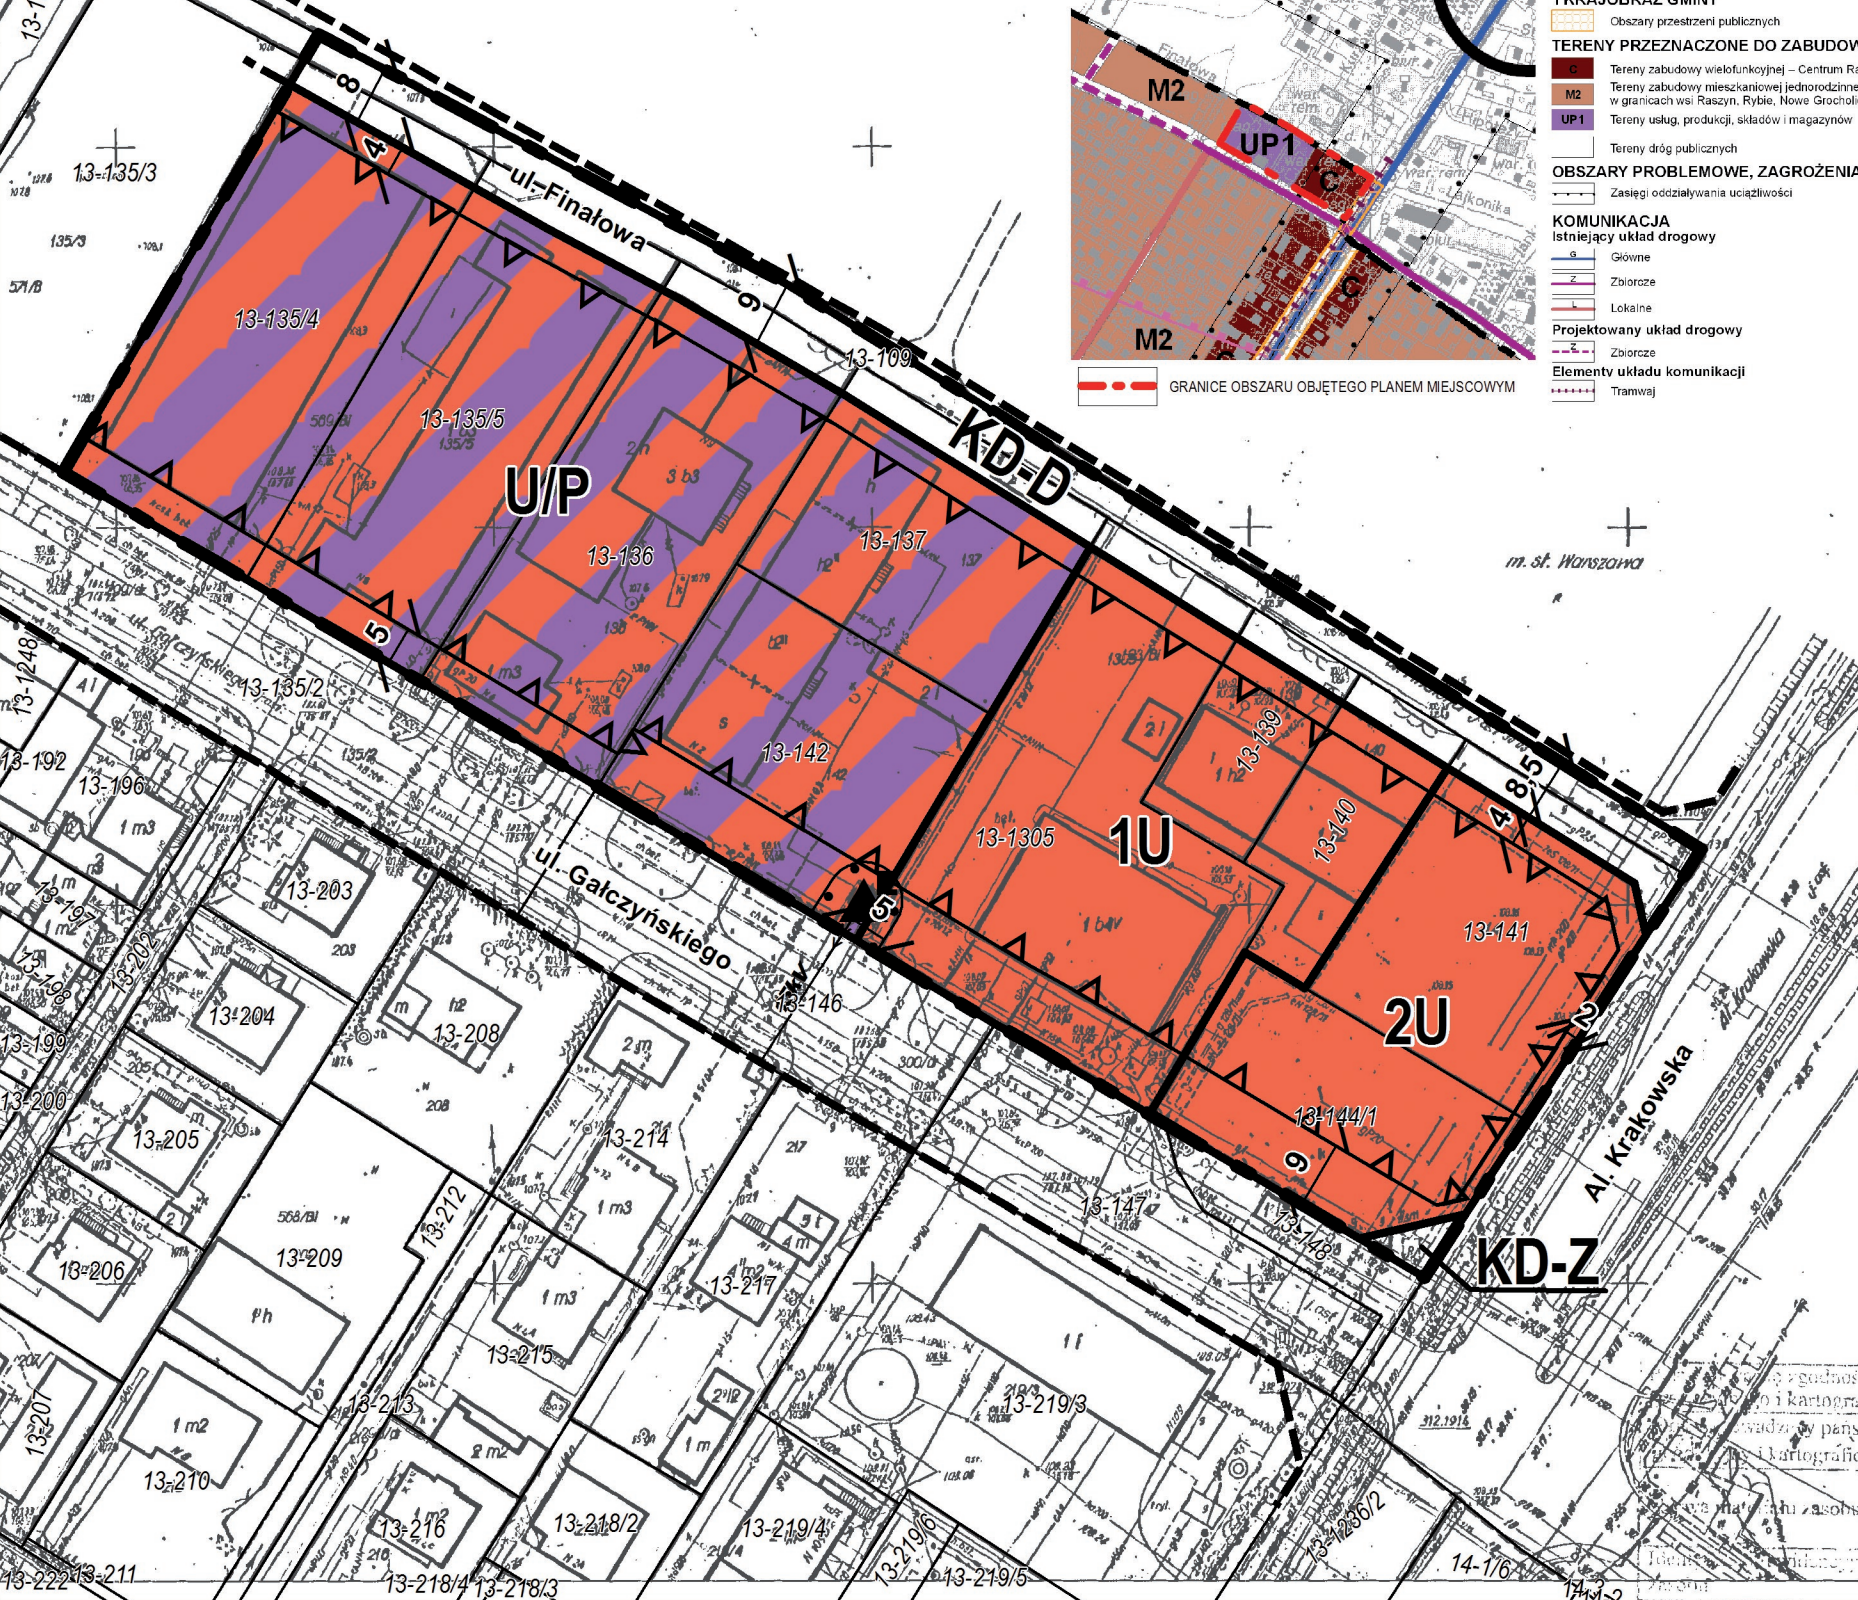

LEGENDA OBOWIĄZUJĄCE USTALENIA PLANU

- GRANICE OBSZARU OBJĘTEGO PLANEM
- LINIE ROZGRANICZAJĄCE TERENY O RÓŻNYM PRZEZNACZENIU LUB RÓŻNYCH ZASADACH ZAGOSPODAROWANIA
- 8 ZWYMIAROWANE WZAJEMNE ODLEGŁOŚCI ELEMENTÓW ZAGOSPODAROWANIA
- NIEPRZEKRACZALNE LINIE ZABUDOWY
- U TERENY ZABUDOWY USŁUGOWEJ
- U/P TEREN ZABUDOWY USŁUGOWEJ, OBIEKTÓW PRODUKCJI I MAGAZYNÓW
- KD-Z TEREN DROGI PUBLICZNEJ KLASY ZBIORCZEJ
- KD-D TEREN DROGI PUBLICZNEJ KLASY DOJAZDOWEJ

OZNACZENIA ELEMENTÓW INFORMACYJNYCH WYNIKAJĄCYCH Z WYMOGÓW PRZEPISÓW ODREBNYCH

- GRANICA PASA TECHNOLOGICZNEGO NAPOWIETRZNEJ LINII ELEKTROENERGETYCZNEJ ŚREDNIEGO NAPIĘCIA 15 kV

INFORMACJE

- 13-142 GRANICE I NUMERY DZIAŁEK EWIDENCYJNYCH
- LINIE ROZGRANICZAJĄCE DRÓG POZA OBSZAREM PLANU
- E STACJA TRANSFORMATOROWA 15/0,4 kV
- 15kV NAPOWIETRZNA LINIA ELEKTROENERGETYCZNA ŚREDNIEGO NAPIĘCIA 15 kV

Główny projektant: mgr inż. Krzysztof Zgierski (WA-421)
Współpraca: mgr inż. arch. Anna Markert (WA-122)
mgr inż. arch. Aleksandra Niebrzydowska-Maciewicz
tech. arch. Urszula Ogłędzka
mgr inż. Monika Popławska

MAPA ZASADNICZA
WG. 6642.193.2014