


SKALA 1:1000

20m 50m 100m

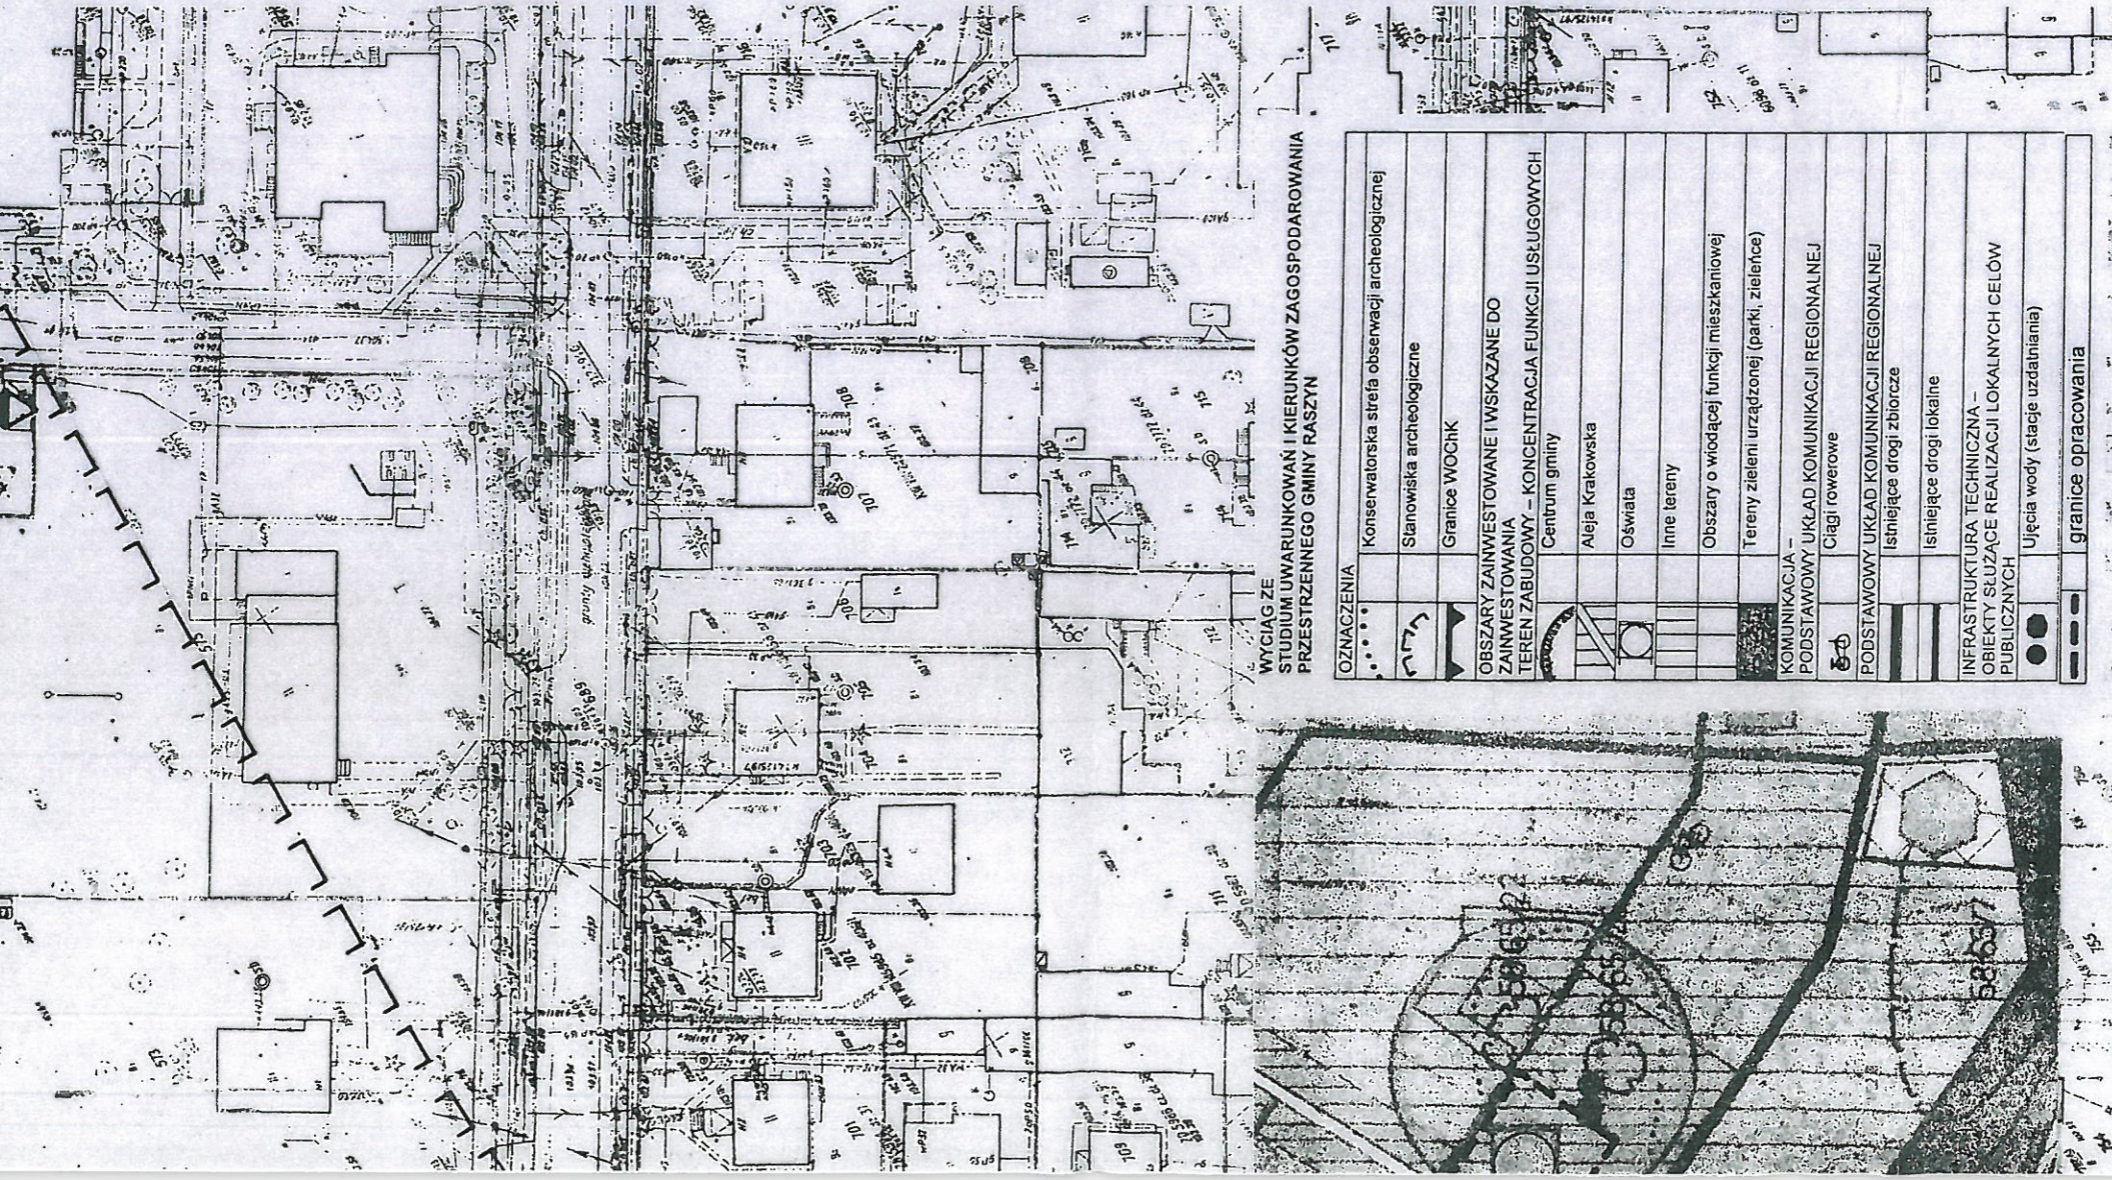

SKALA 1:10 000

100m

USTALENIA PLANU	
	granica planu
	linie rozgraniczające tereny o różnym przeznaczeniu i sposobie zagospodarowania
	linie zabudowy nieprzekraczalne
	linie zabudowy obowiązujące ciągle
	linie zabudowy obowiązujące
PRZEZNACZENIE TERENÓW	
	teren usług z dopuszczeniem funkcji mieszkalnej
	teren usług oświaty
	teren zabudowy mieszkaniowej wielorodzinnej
KLASYFIKACJA FUNKCJONALNA DRÓG I ULIC	
	droga główna
	droga dojazdowa
	INNE USTALENIA
	obiekt wskazany do wyburzenia
	Przestrzeń publiczna z obowiązkiem szczególnego ukształtowania jej zagospodarowania
	oznaczenie rejonu lokalizacji istniejącej kładki pieszej
	rejon stosowania pełnego ogrodzenia
	rejon lokalizacji dominanty
	nakaz wprowadzenia szpaleru zieleni
	dopuszczenie wprowadzenia szpaleru zieleni
	ciąg pieszo - rowerowy
	strefa archeologicznej ochrony konserwatorskiej
INFORMACJE	
	zmiana przebiegu linii gazociągu średniego ciśnienia 300 mm
	oznaczenie rejonu lokalizacji stacji transformatorowych 15/0,4 kV
	oznaczenie rejonu lokalizacji istniejącego masztu telefonii komórkowej
	granica uciążliwości od Alei Krakowskiej
	oznaczenie wartościowych drzew zalecanych do zachowania
	przebieg granicy WOChK
	rejon lokalizacji istniejącego przystanku komunikacji autobusowej

WYCIĄG ZE
STUDIUM UWARUNKOWAŃ I KIERUNKÓW ZAGOSPODAROWANIA
PRZESTRZENNEGO GMINY RASZYN

	Konserwatorska strefa obserwacji archeologicznej
	Słanowska strefa archeologiczna
	Granice WOChK
	OBSZARY ZAINWESTOWANE I WSKAZANE DO ZAINWESTOWANIA
	TERENY ZABUDOWY - KONCENTRACJA FUNKCJI USŁUGOWYCH
	Centrum gminy
	Aleja Krakowska
	Oświata
	Inne tereny
	Obszary o wiodącej funkcji mieszkaniowej
	Tereny zieleni urządzonej (parki, zieleńce)
	KOMUNIKACJA - PODSTAWOWY UKŁAD KOMUNIKACJI REGIONALNEJ
	Ciągi rowerowe
	PODSTAWOWY UKŁAD KOMUNIKACJI REGIONALNEJ istniejąca drogi zbiorcze
	istniejące drogi lokalne
	INFRASTRUKTURA TECHNICZNA - OBIEKTY SŁUŻĄCE REALIZACJI LOKALNYCH CEŁÓW PUBLICZNYCH
	Ujęcia wody (stacje uzdatniania)
	granice opracowania

