




Konstrukcja nawierzchni chodników i zjazdów skala 1:10

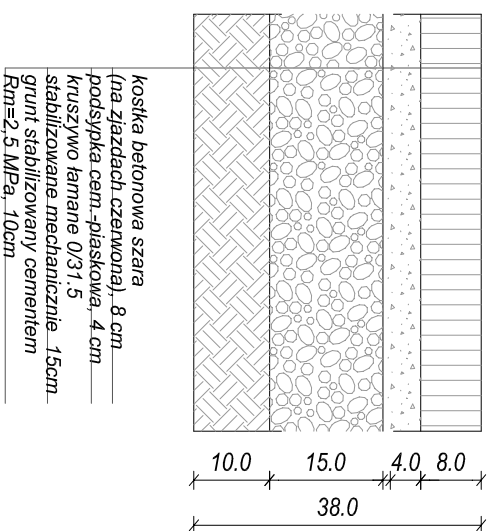


Zjazd z kostki w ciągu istniejącego chodnika
rzut
skala 1:50

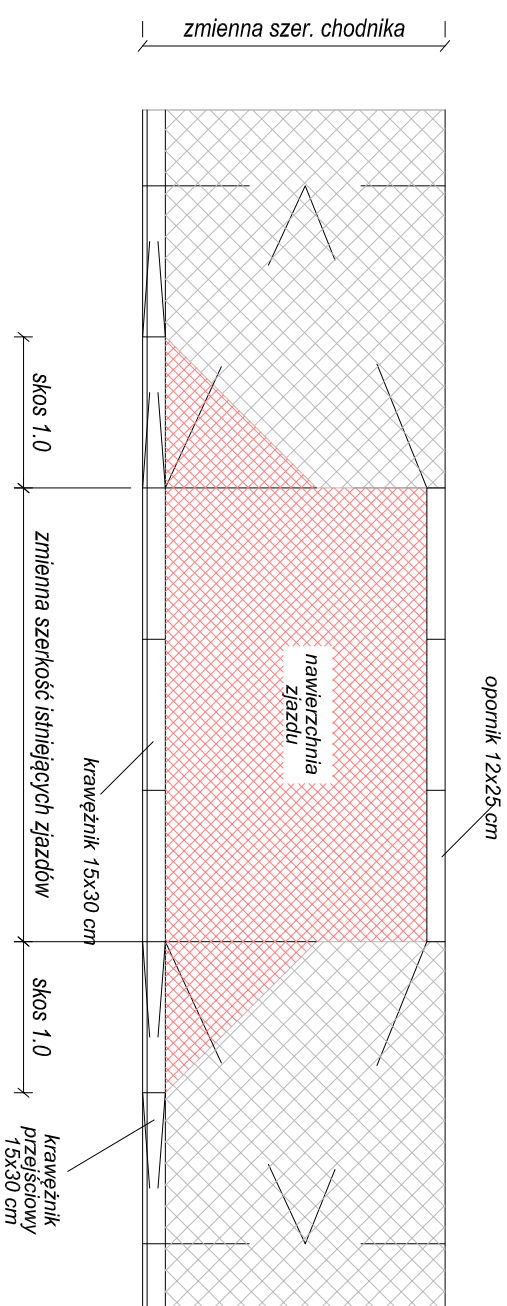


Połączenie istniejącej jezdni ze zjazdem
skala 1:20

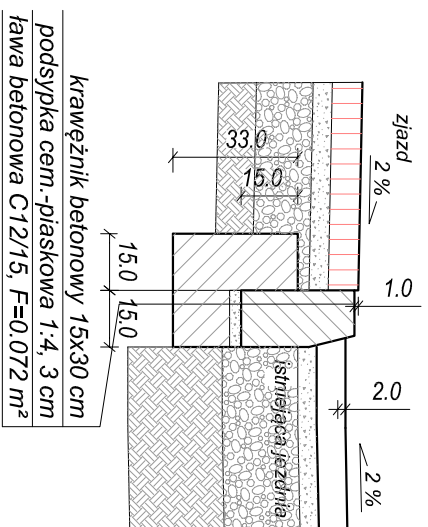

*Połączenie istniejącej jezdni ze chodnikiem
skala 1:20*

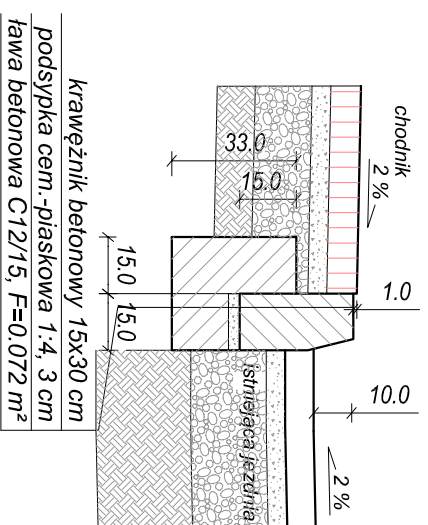

Zakończenie chodnika skala 1:20

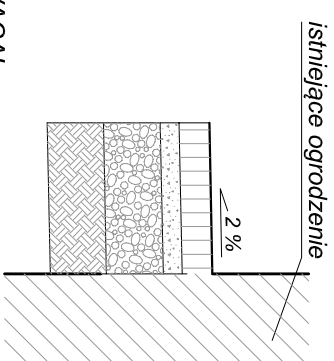

* UWAGA!
Jeżeli po wykonaniu wykopu pod warstwę chodnika, stwierdza się, iż cokoł ogrodzenia jest w złym stanie technicznym, wtedy należy zastosować obrysze betonowe 6x20x100cm