


Załącznik Nr 1  
do uchwały Nr VIII/59/15  
Rady Gminy Raszyn  
z dnia 14 maja 2015 r.

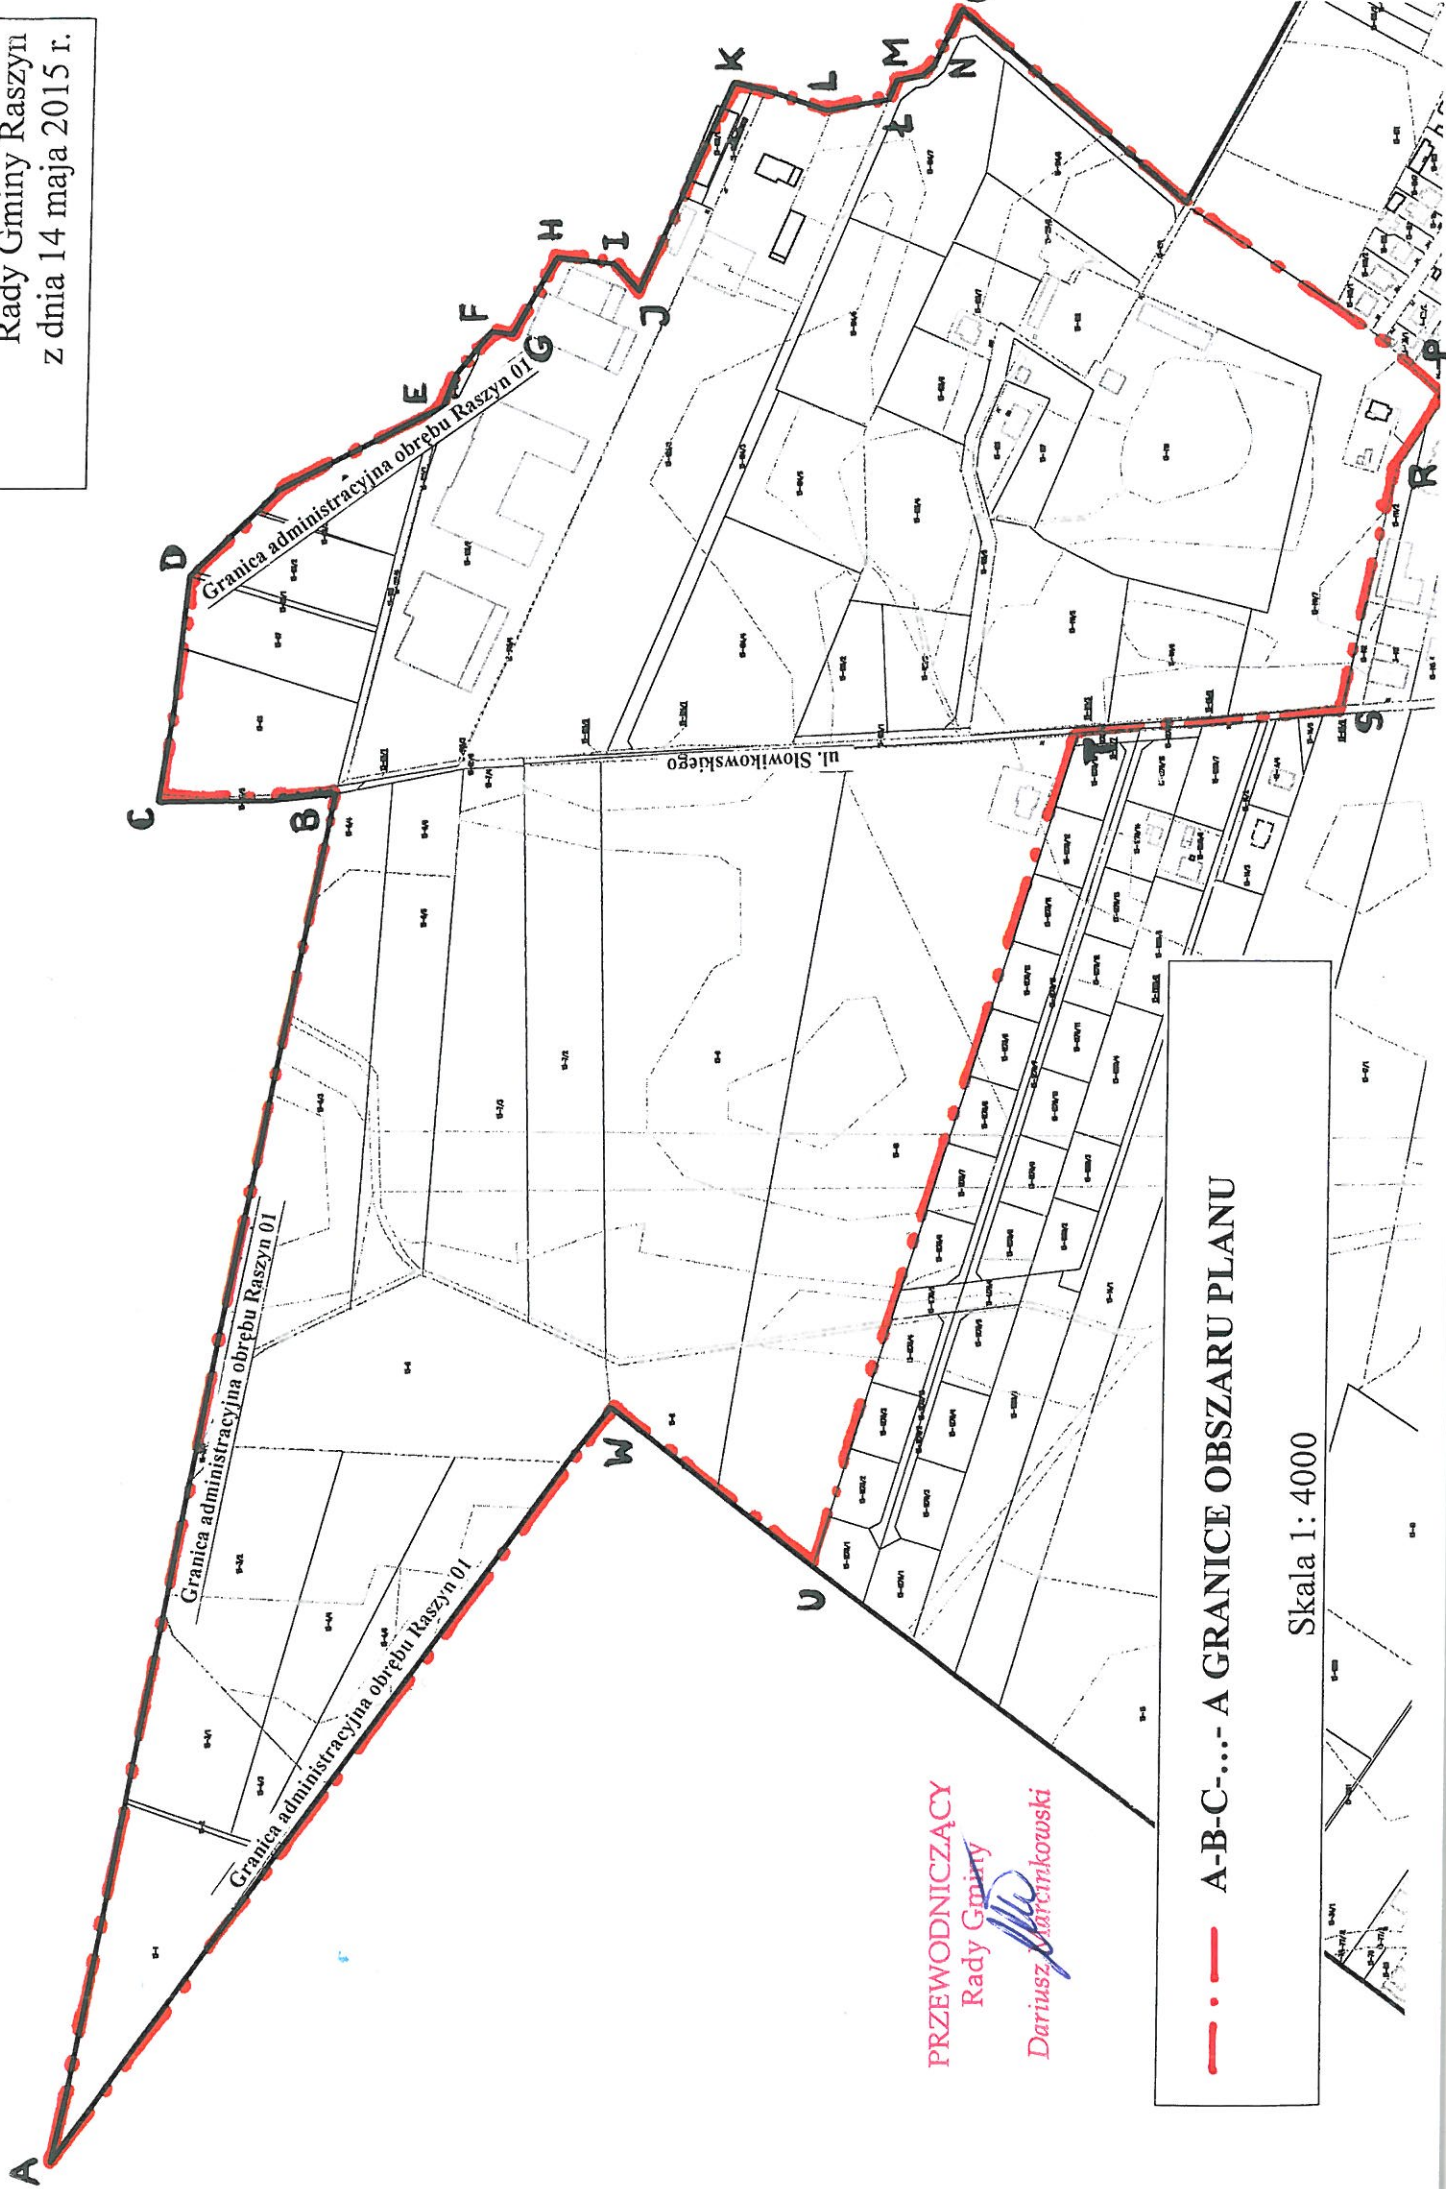

PRZEWODNICZĄCY  
Rady Gminy  
Dariusz *Świerczkowski*

—•—•—•—•—•—•— A-B-C-...- A GRANICE OBSZARU PLANU  
Skala 1: 4000

