


Załącznik Nr 1
do uchwały Nr VIII/65/15
Rady Gminy Raszyn
z dnia 14 maja 2015 r.

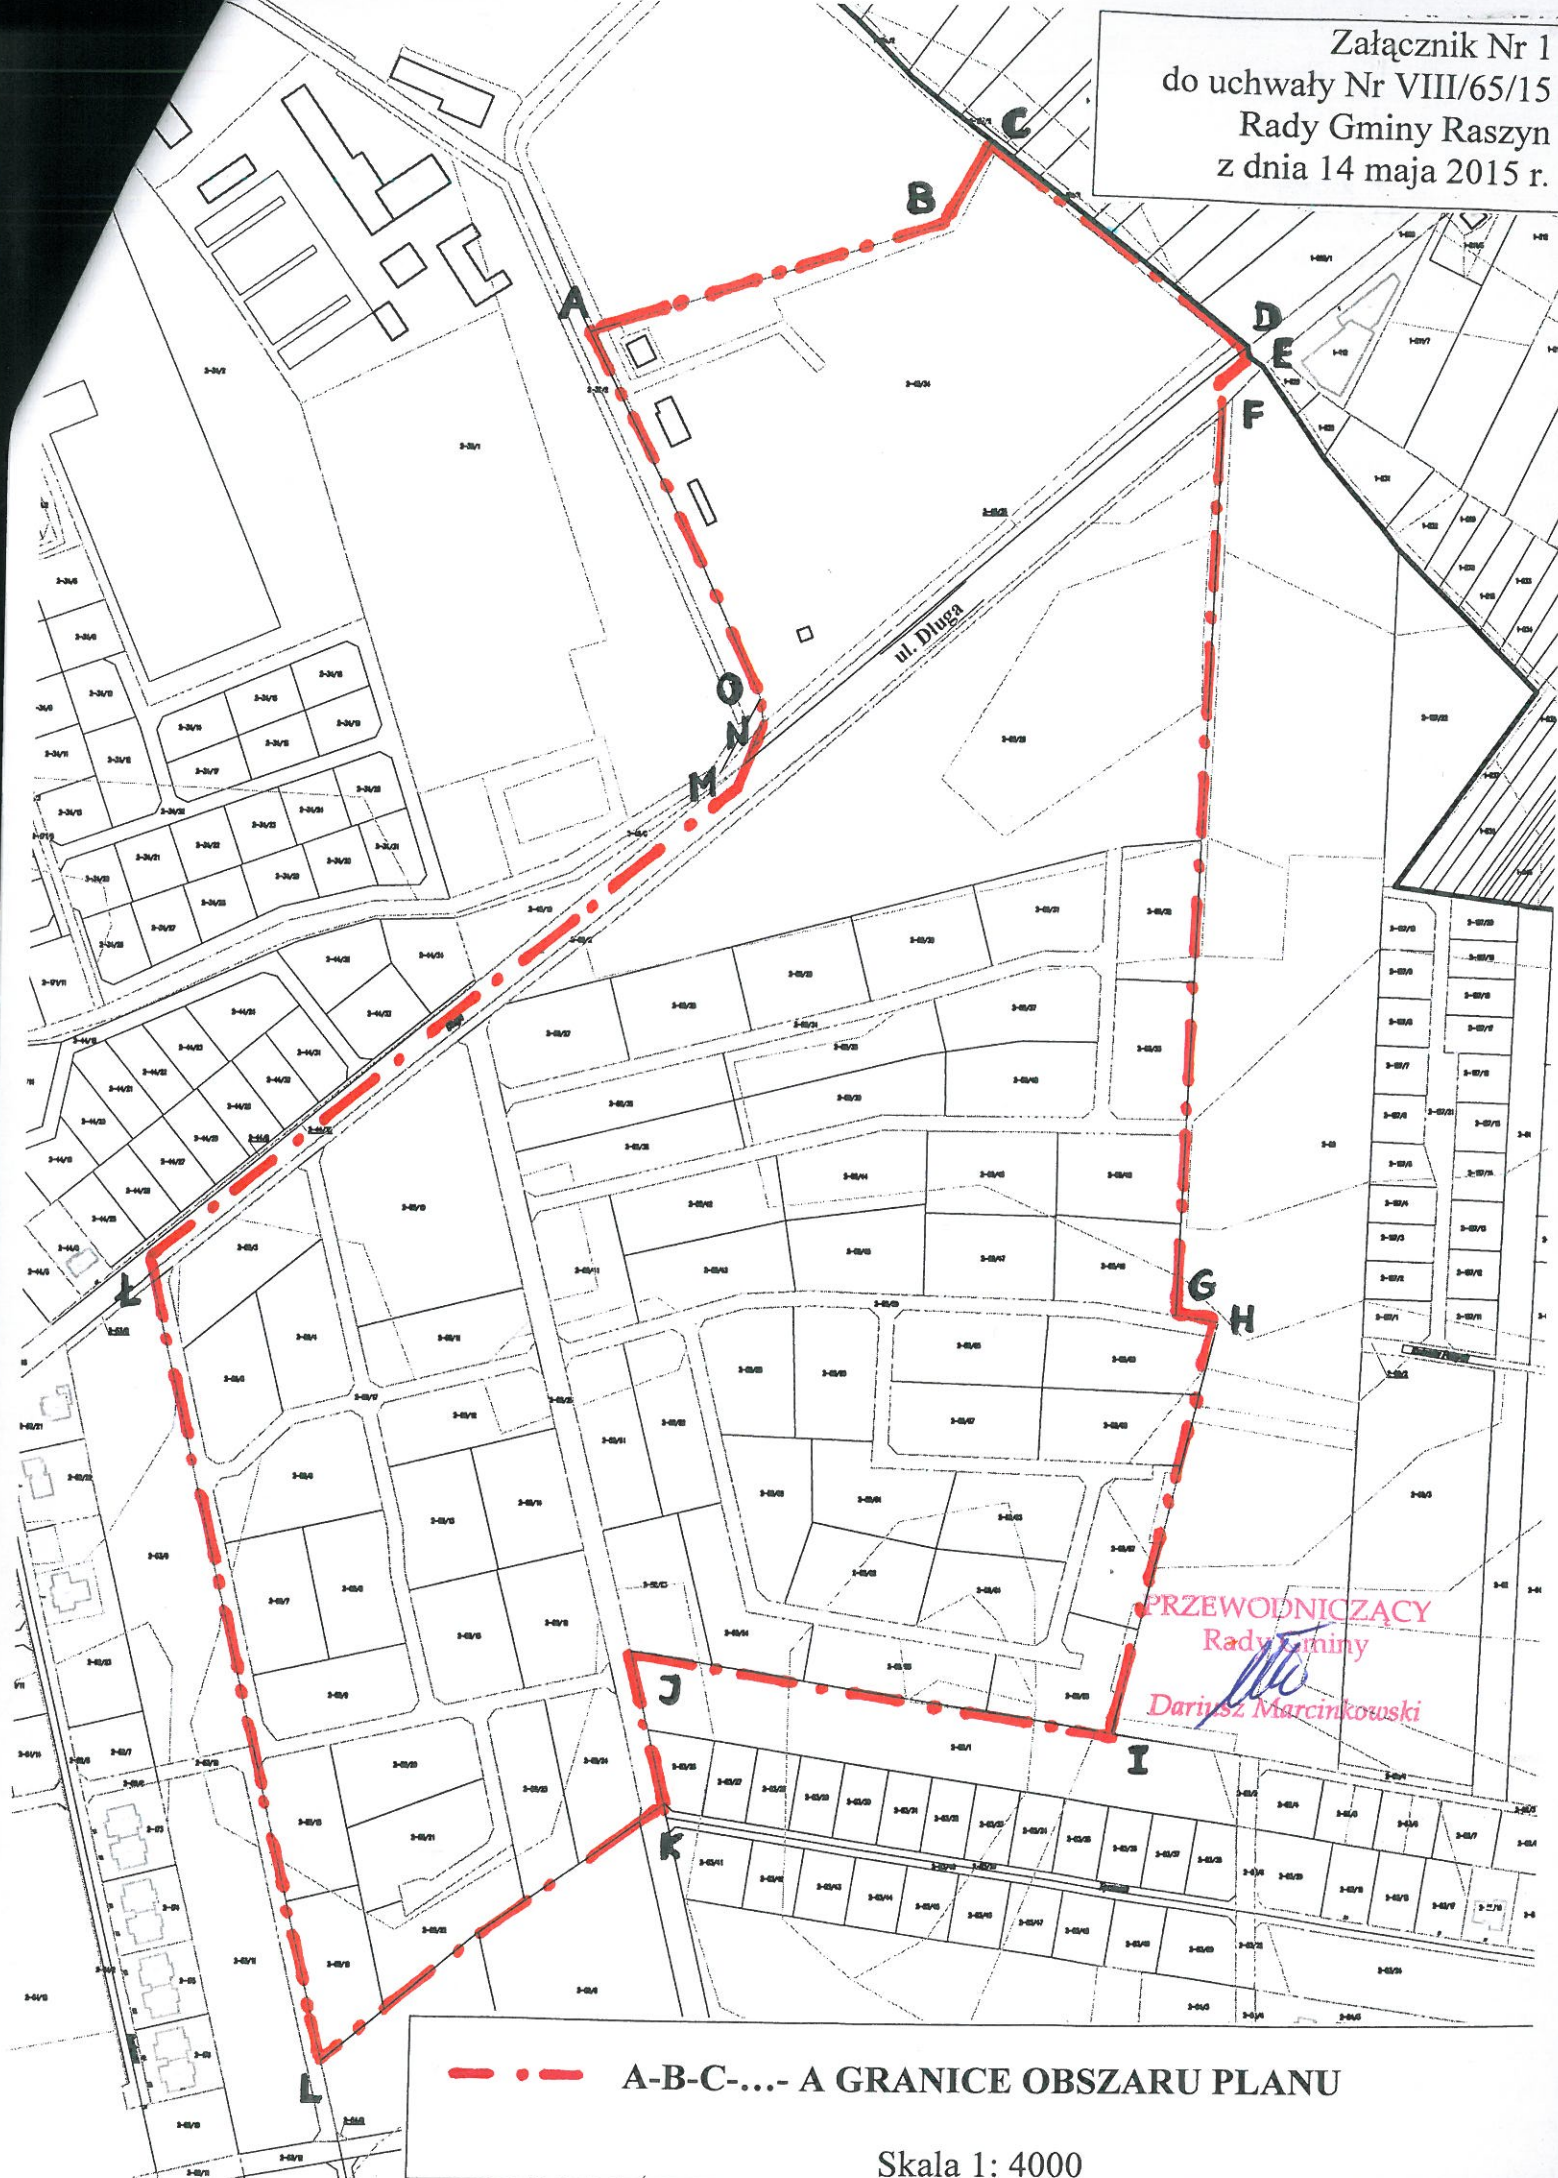

— • — A-B-C-...- A GRANICE OBSZARU PLANU

Skala 1: 4000