

MIJSCOWY PLAN ZAGOSPODAROWANIA PRZESTRZENNEGO CZĘŚCI TERENÓW POŁOŻONYCH WE WSI RASZYN PO WSCHODNIEJ STRONIE ALEI KRAKOWSKIEJ - REJON UL. MŁYNARSKIEJ


RYSunEK PLANU

SKALA 1:1000

0 10 20 30 40 50 Metrów



ZALĄCZNIK NR 1
DO UCHWAŁY NR XV/152/15
RADY GMINY RASZYN
Z DNIA 19 LISTOPADA 2015 R.

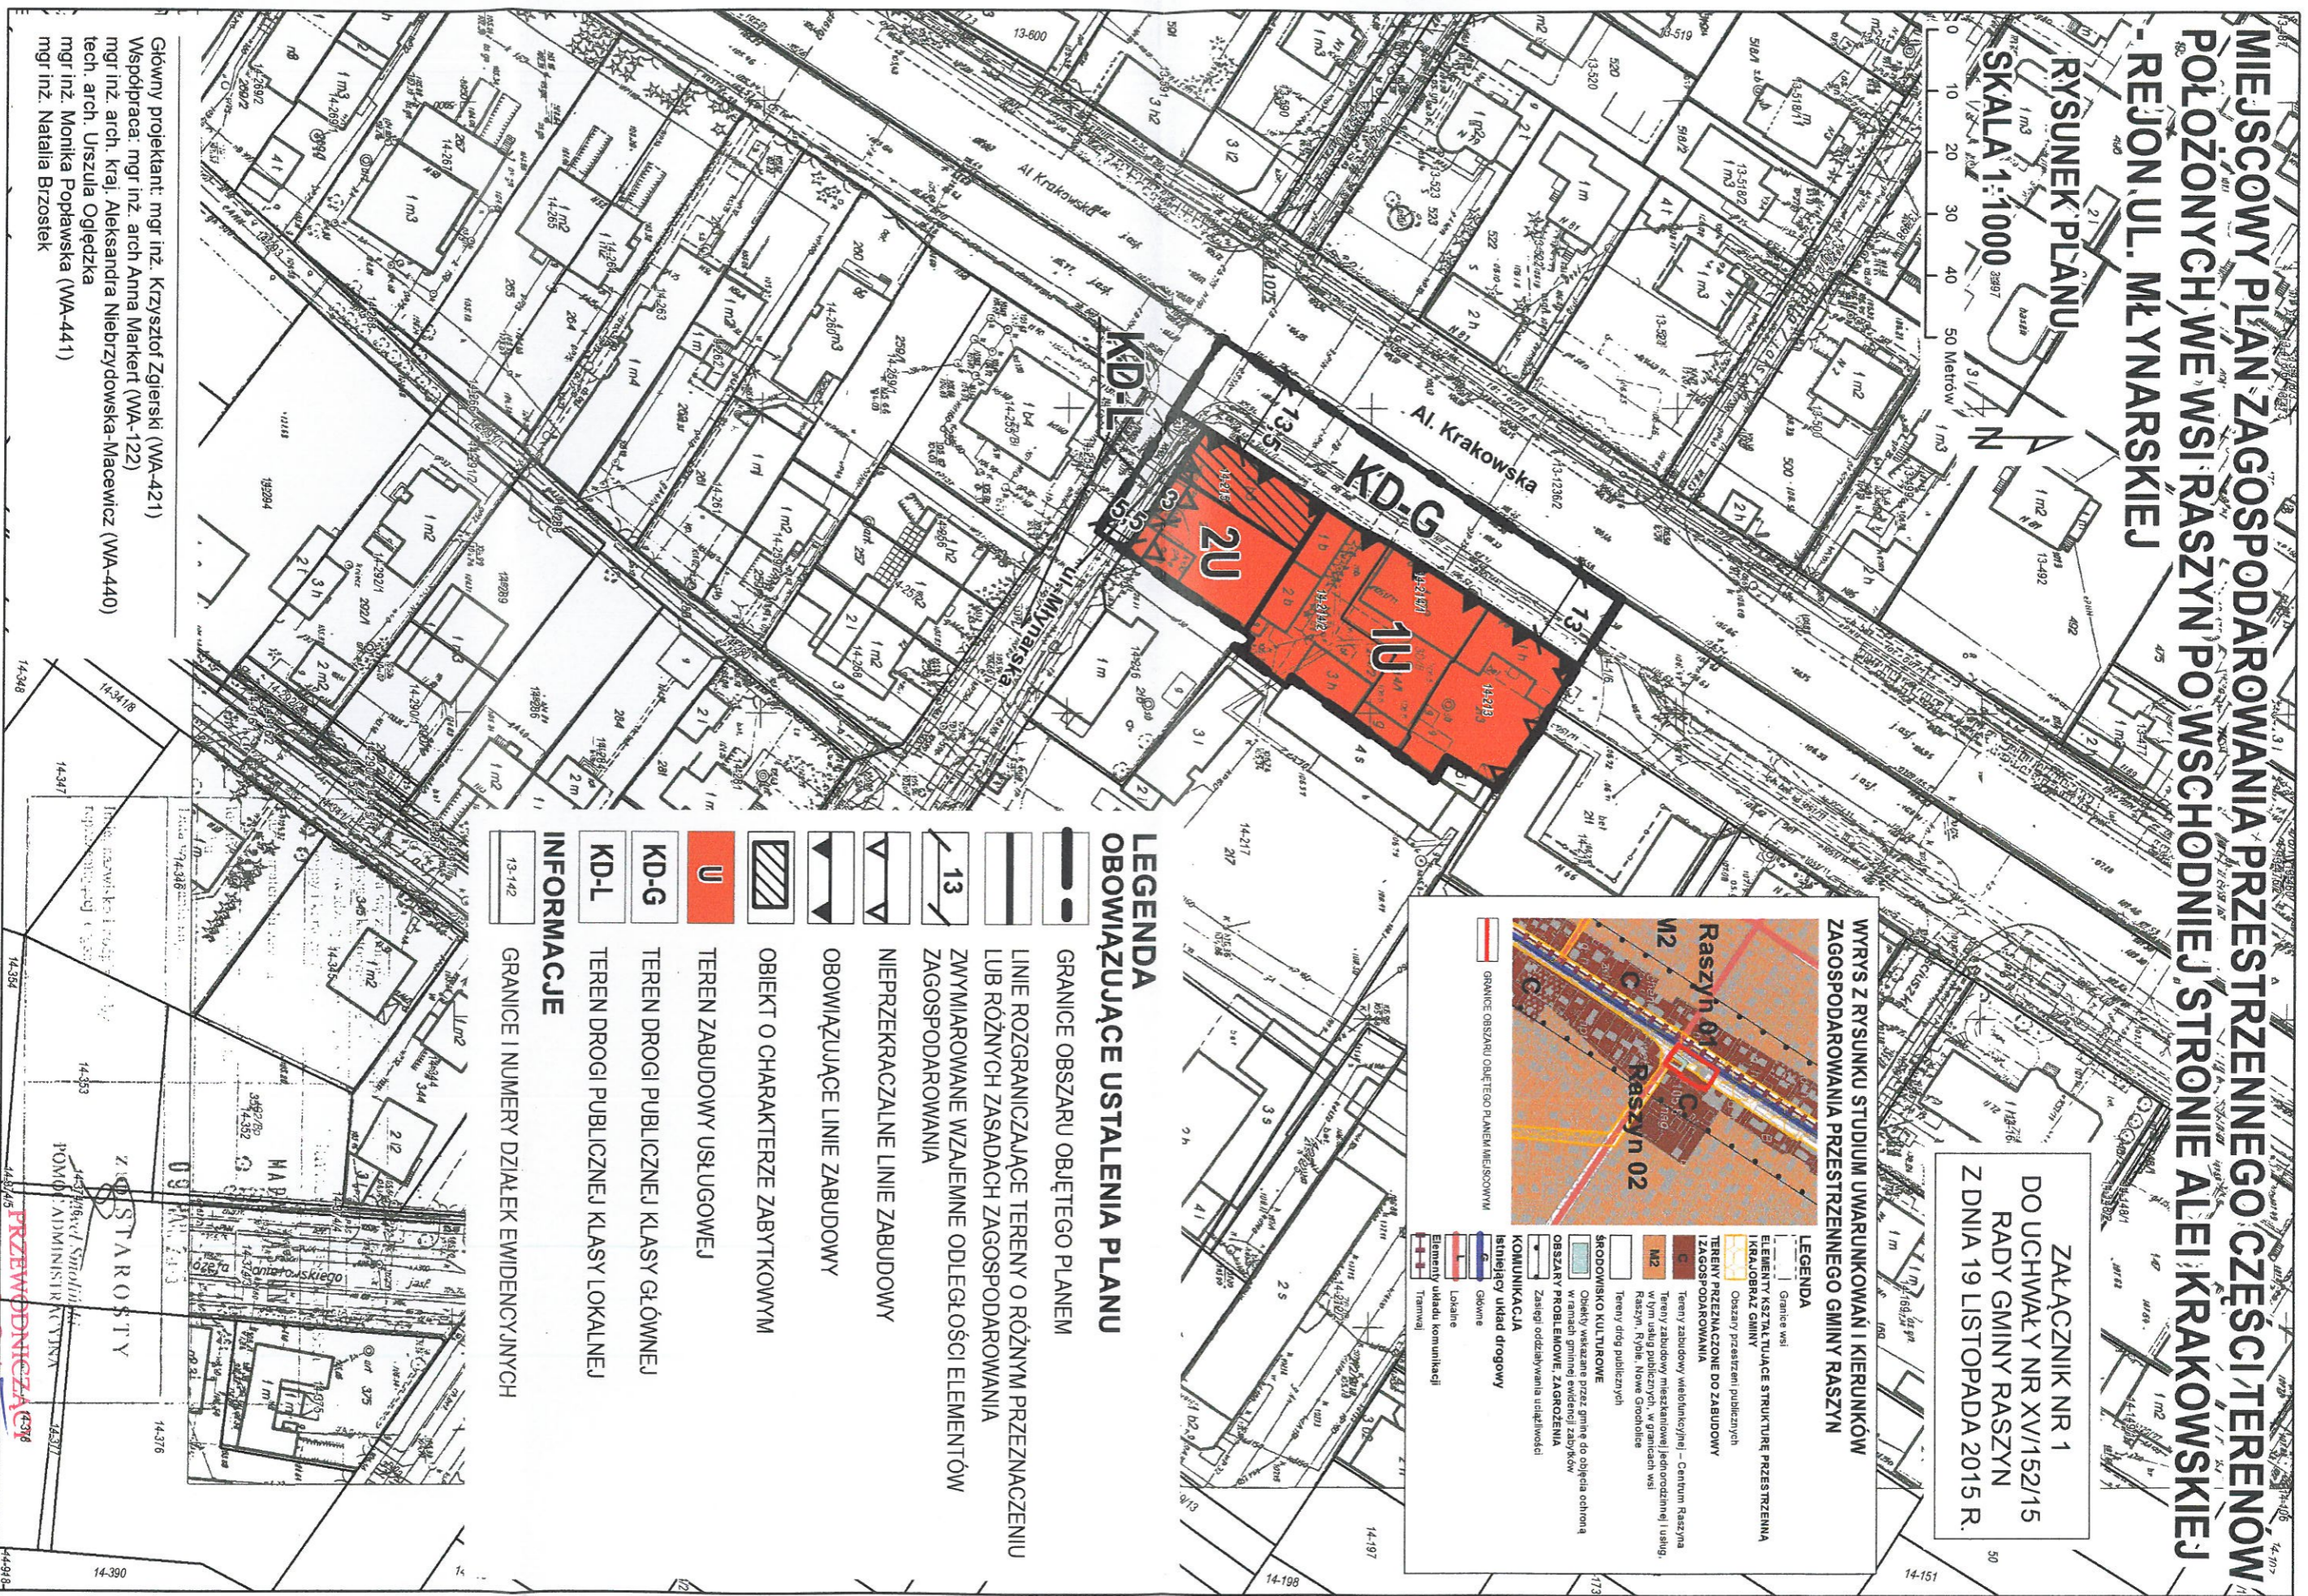

WYRYS Z RYSUNKU STUDIUM UWARUNKOWAN I KIERUNKÓW ZAGOSPODAROWANIA PRZESTRZENNEGO GMINY RASZYN

LEGENDA

- Granice wsi
- ELEMENTY KSZTAŁTUJĄCE STRUKTURĘ PRZESTRZENNĄ KRAJOBRAZU GMINY
- Obszary przestrzeni publicznych
- TERENY PRZEZNACZONE DO ZABUDOWY I ZAGOSPODAROWANIA
 - M2 Tereny zabudowy wielofunkcyjnej - Centrum Raszyna (teren zabudowy mieszkalnej i jednorodzinnej) usług, w tym usług publicznych, w granicach wsi Raszyn, Rybie, Nowe Orzochlice
 - Tereny dróg publicznych
- ŚRODOWISKO KULTUROWE
- Objekty wskazane przez gminę do objęcia ochroną w ramach gminnej ewidencji zabytków
- OBZARBY PROBLEMOWE, ZAGROŻENIA
- Zasiegi oddziaływania uciążliwości
- KOMUNIKACJA
- Istniejący układ drogowy
 - Skłone
 - Lokalne
 - Elementy układu komunikacji
 - Tramwaje

GRANICE OBSZARU OBJĘTEGO PLANEM MIESZKOWYM

LEGENDA

OBOWIĄZUJĄCE USTALENIA PLANU

- GRANICE OBSZARU OBJĘTEGO PLANEM
- LINIE ROZGRANICZAJĄCE TERENY O RÓŻNYM PRZEZNACZENIU LUB RÓŻNYCH ZASADACH ZAGOSPODAROWANIA
- ZWYMIAROWANE WZAJEMNIE ODLEGIŁOŚCI ELEMENTÓW ZAGOSPODAROWANIA
- NIEPRZEKARCZALNE LINIE ZABUDOWY
- OBOWIĄZUJĄCE LINIE ZABUDOWY
- OBIEKT O CHARAKTERZE ZABYTKOWYM
- TEREN ZABUDOWY USŁUGOWEJ
- TEREN DROGI PUBLICZNEJ KLASY GŁÓWNEJ
- TEREN DROGI PUBLICZNEJ KLASY LOKALNEJ
- INFORMACJE
- GRANICE I NUMERY DZIAŁEK EWIDENCYJNYCH

Główny projektant: mgr inż. Krzysztof Zgiński (WA-421)
Współpracownik: mgr inż. arch. Anna Markert (WA-122)
mgr inż. arch. Aleksandra Niebrzydowska-Maciewicz (WA-440)
tech. arch. Urszula Ogledzka
mgr inż. Monika Popawska (WA-441)
mgr inż. Natalia Brzostek

Dariusz Marciniakowski
Rady Gminy
Przewodniczący