



Wyszczególnienie pomieszczeń  
objętych remontem w SP nr 1  
w Raszynie - Parter

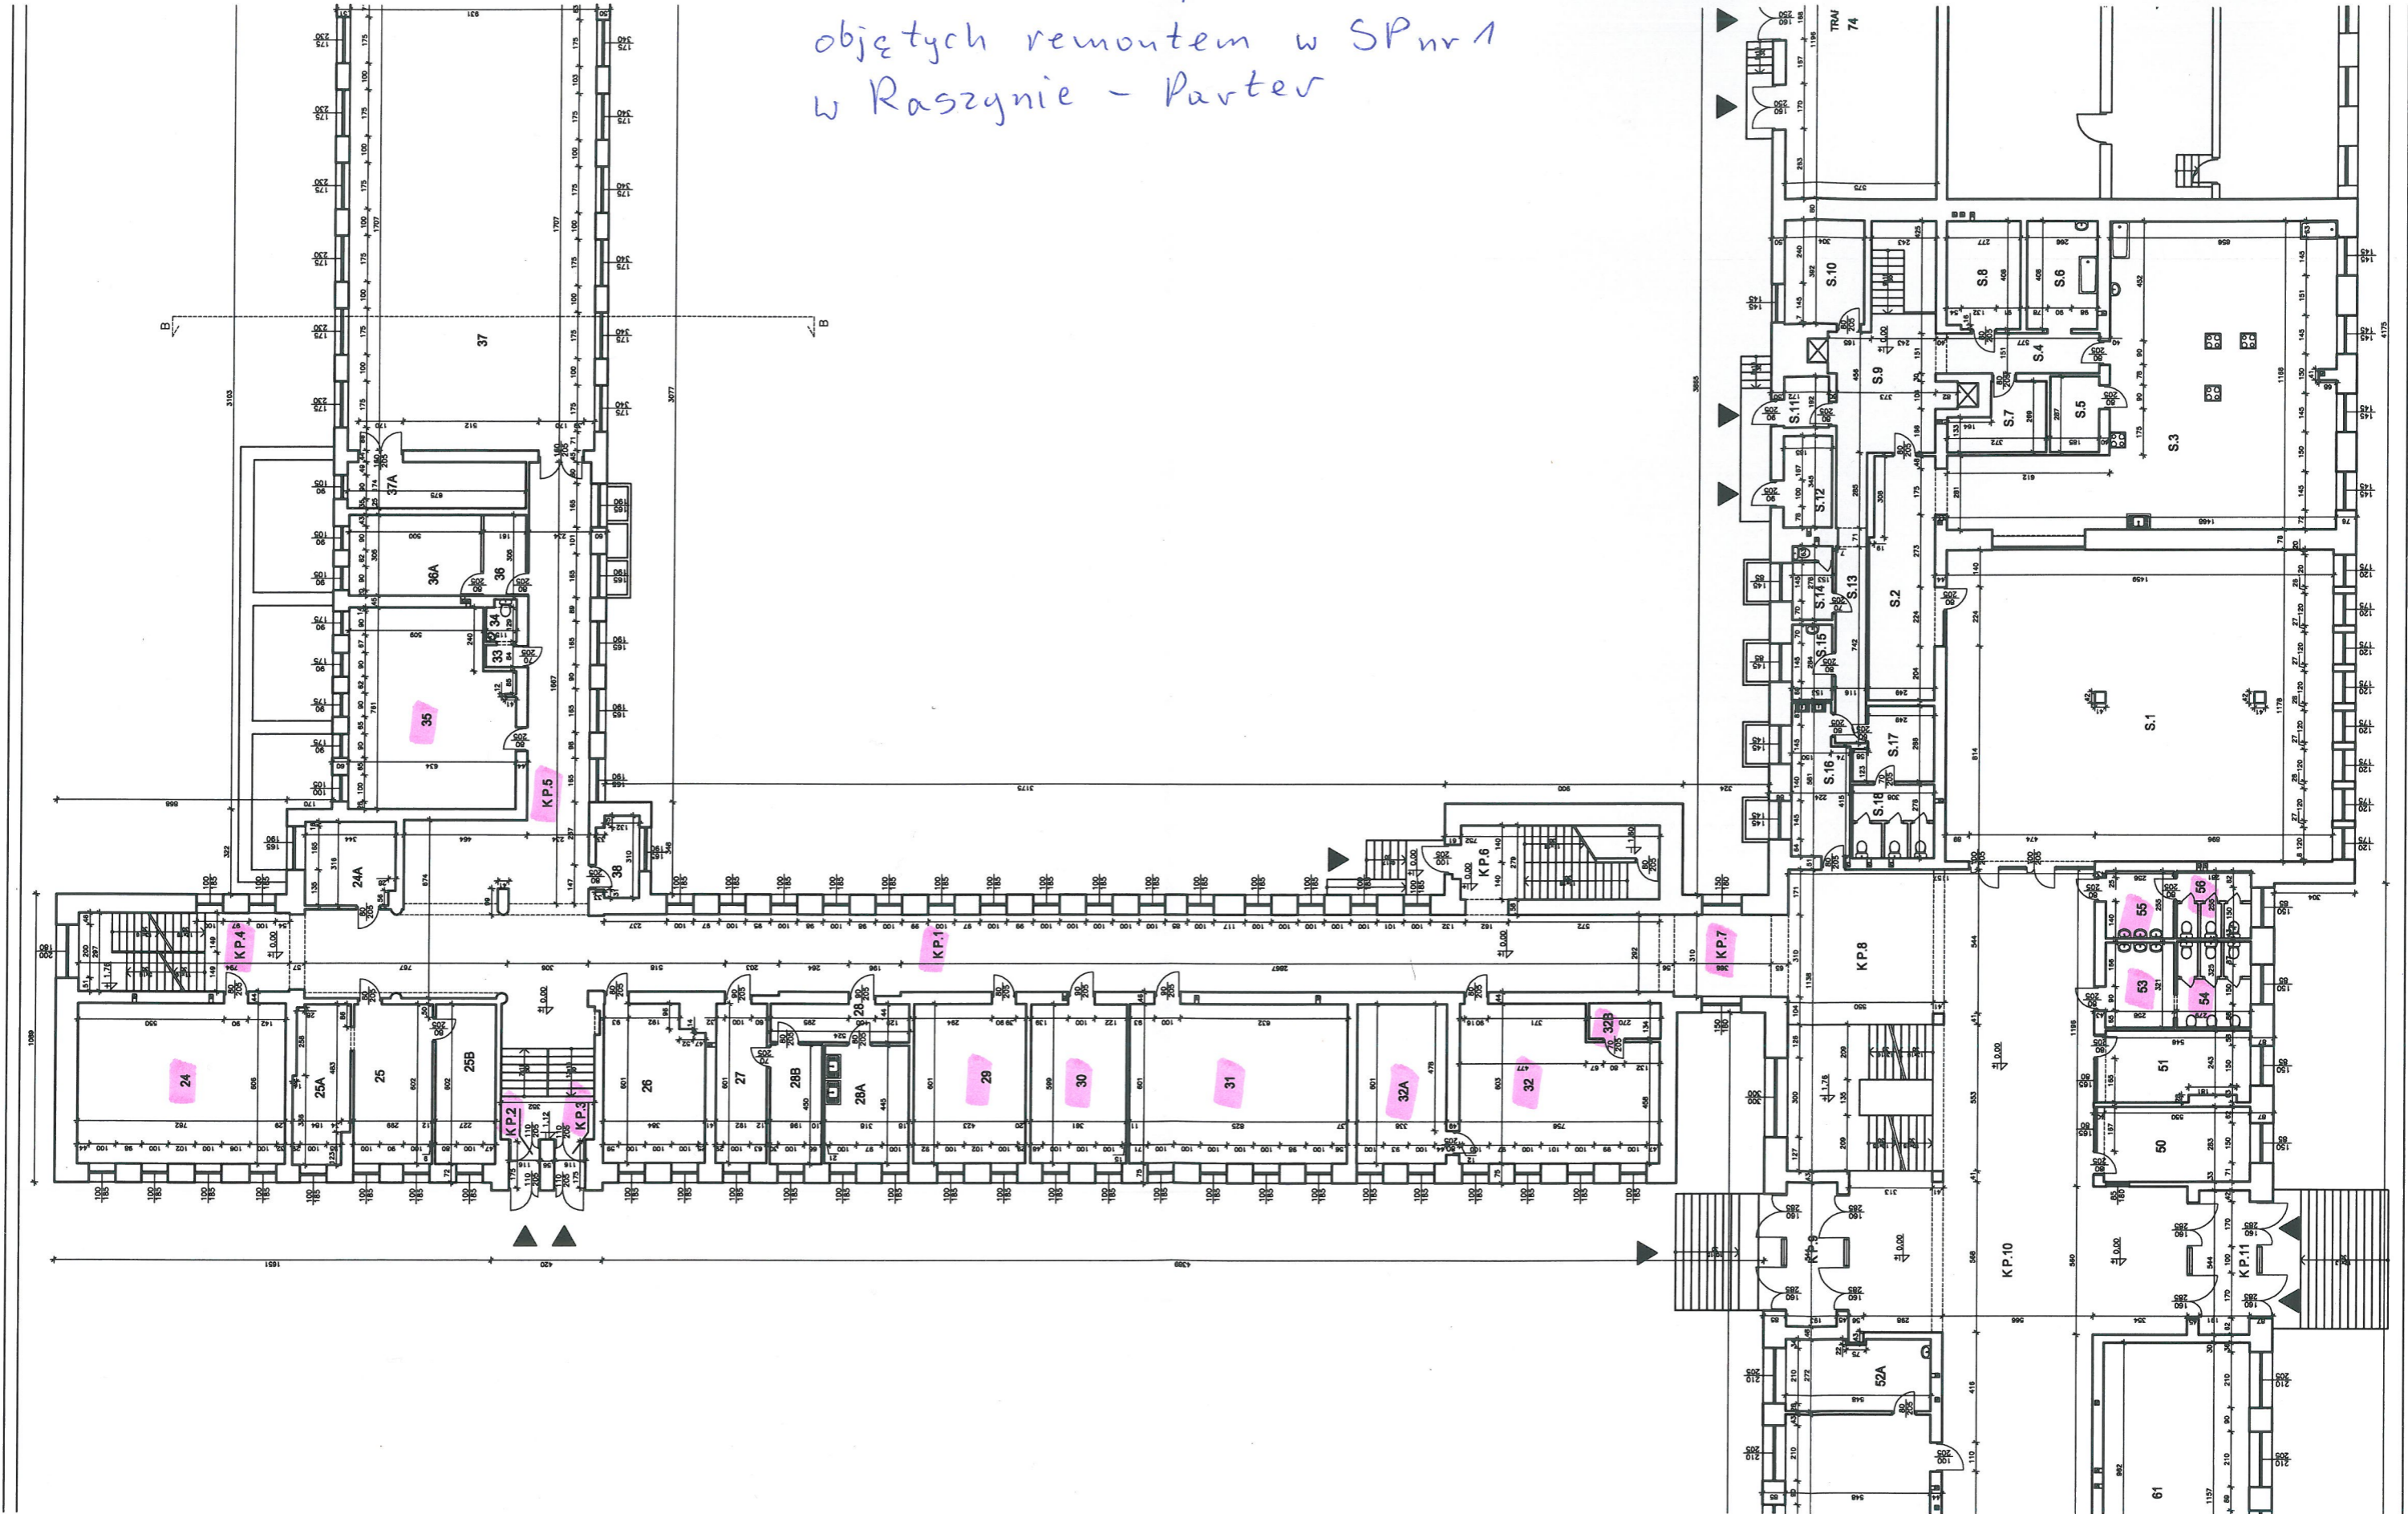


86

Kompleks stazienek przy stacji  
układ pomieszczenia po remoncie

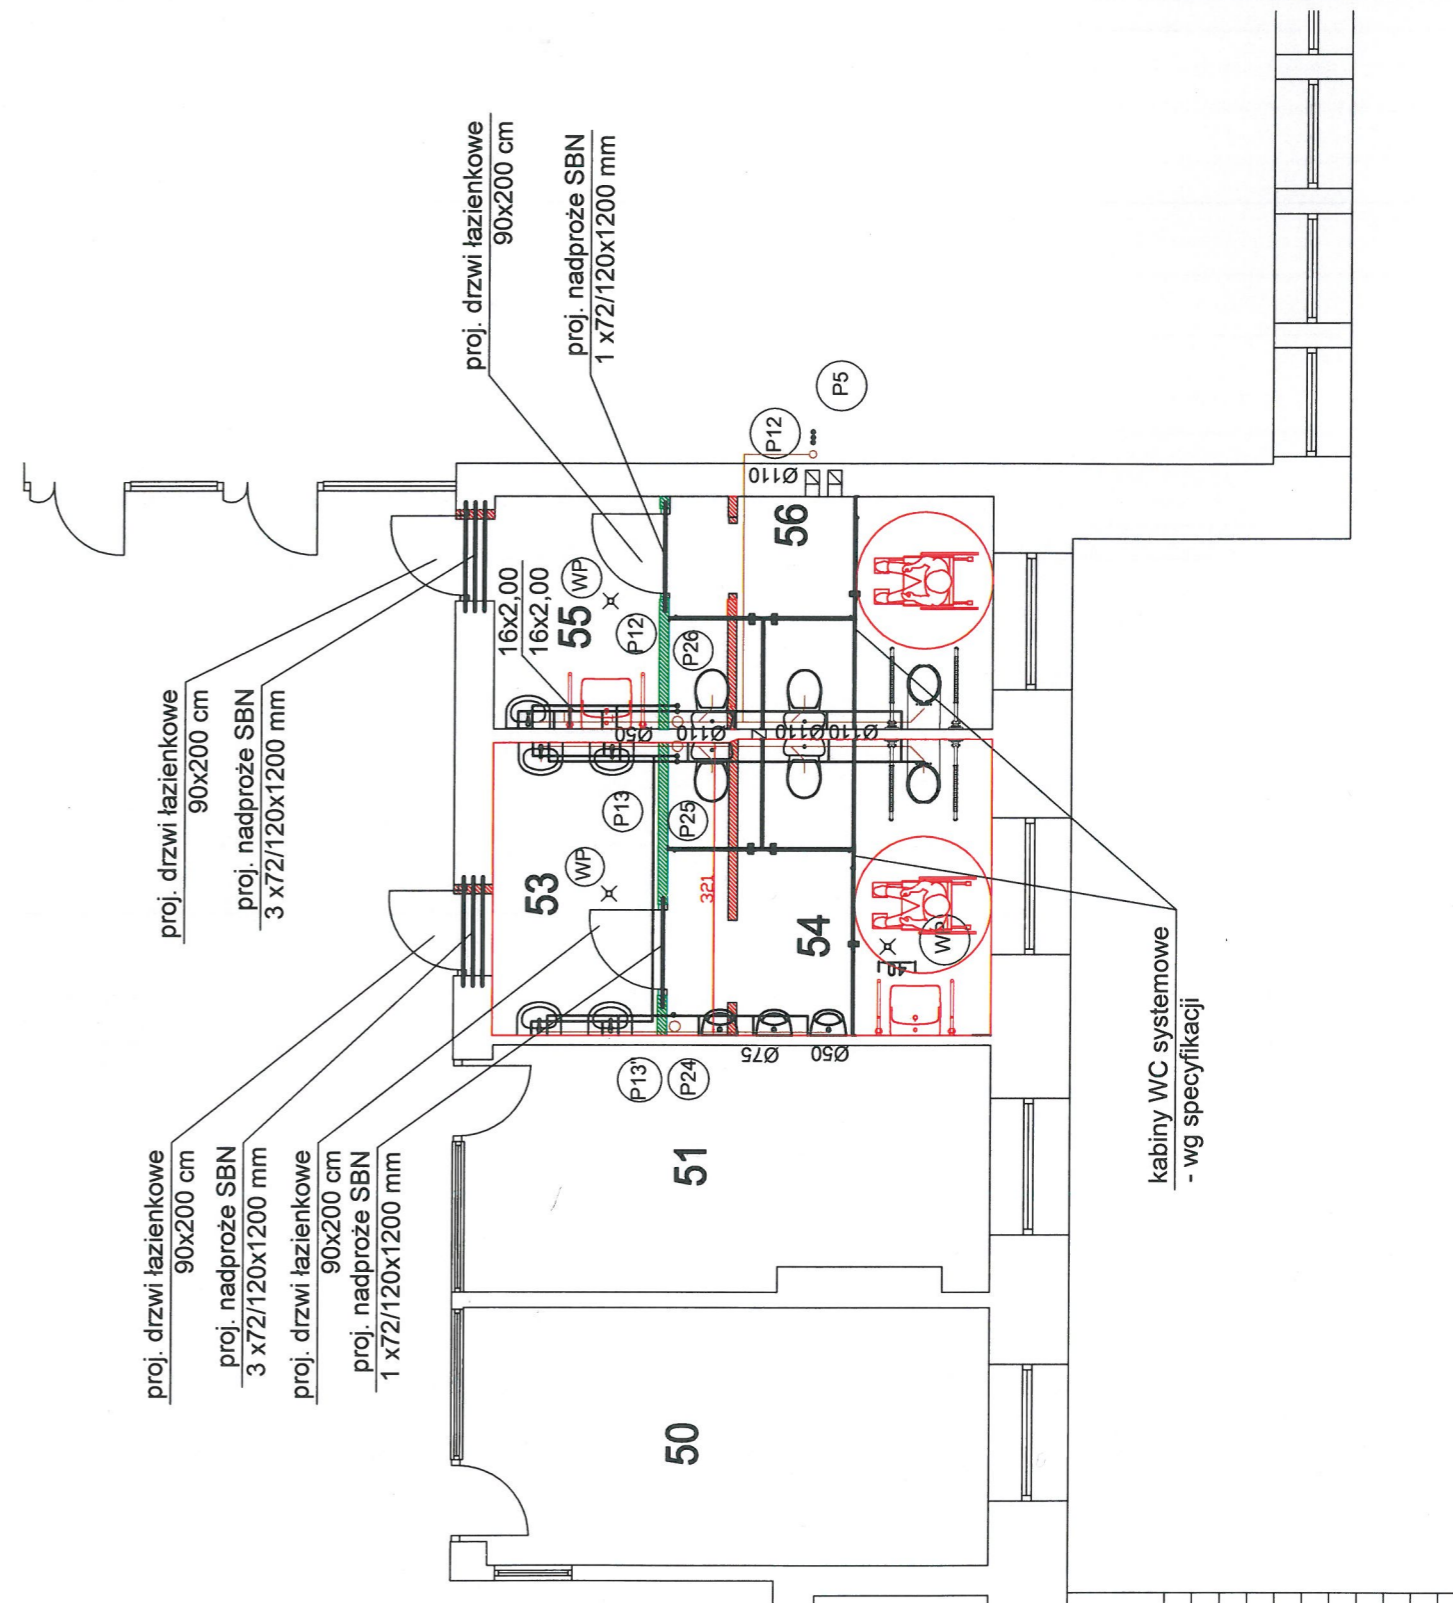



Wyszczególnienie pomieszczeń  
objętych remontem w SP nr 1  
w Raszynie - Piwnica

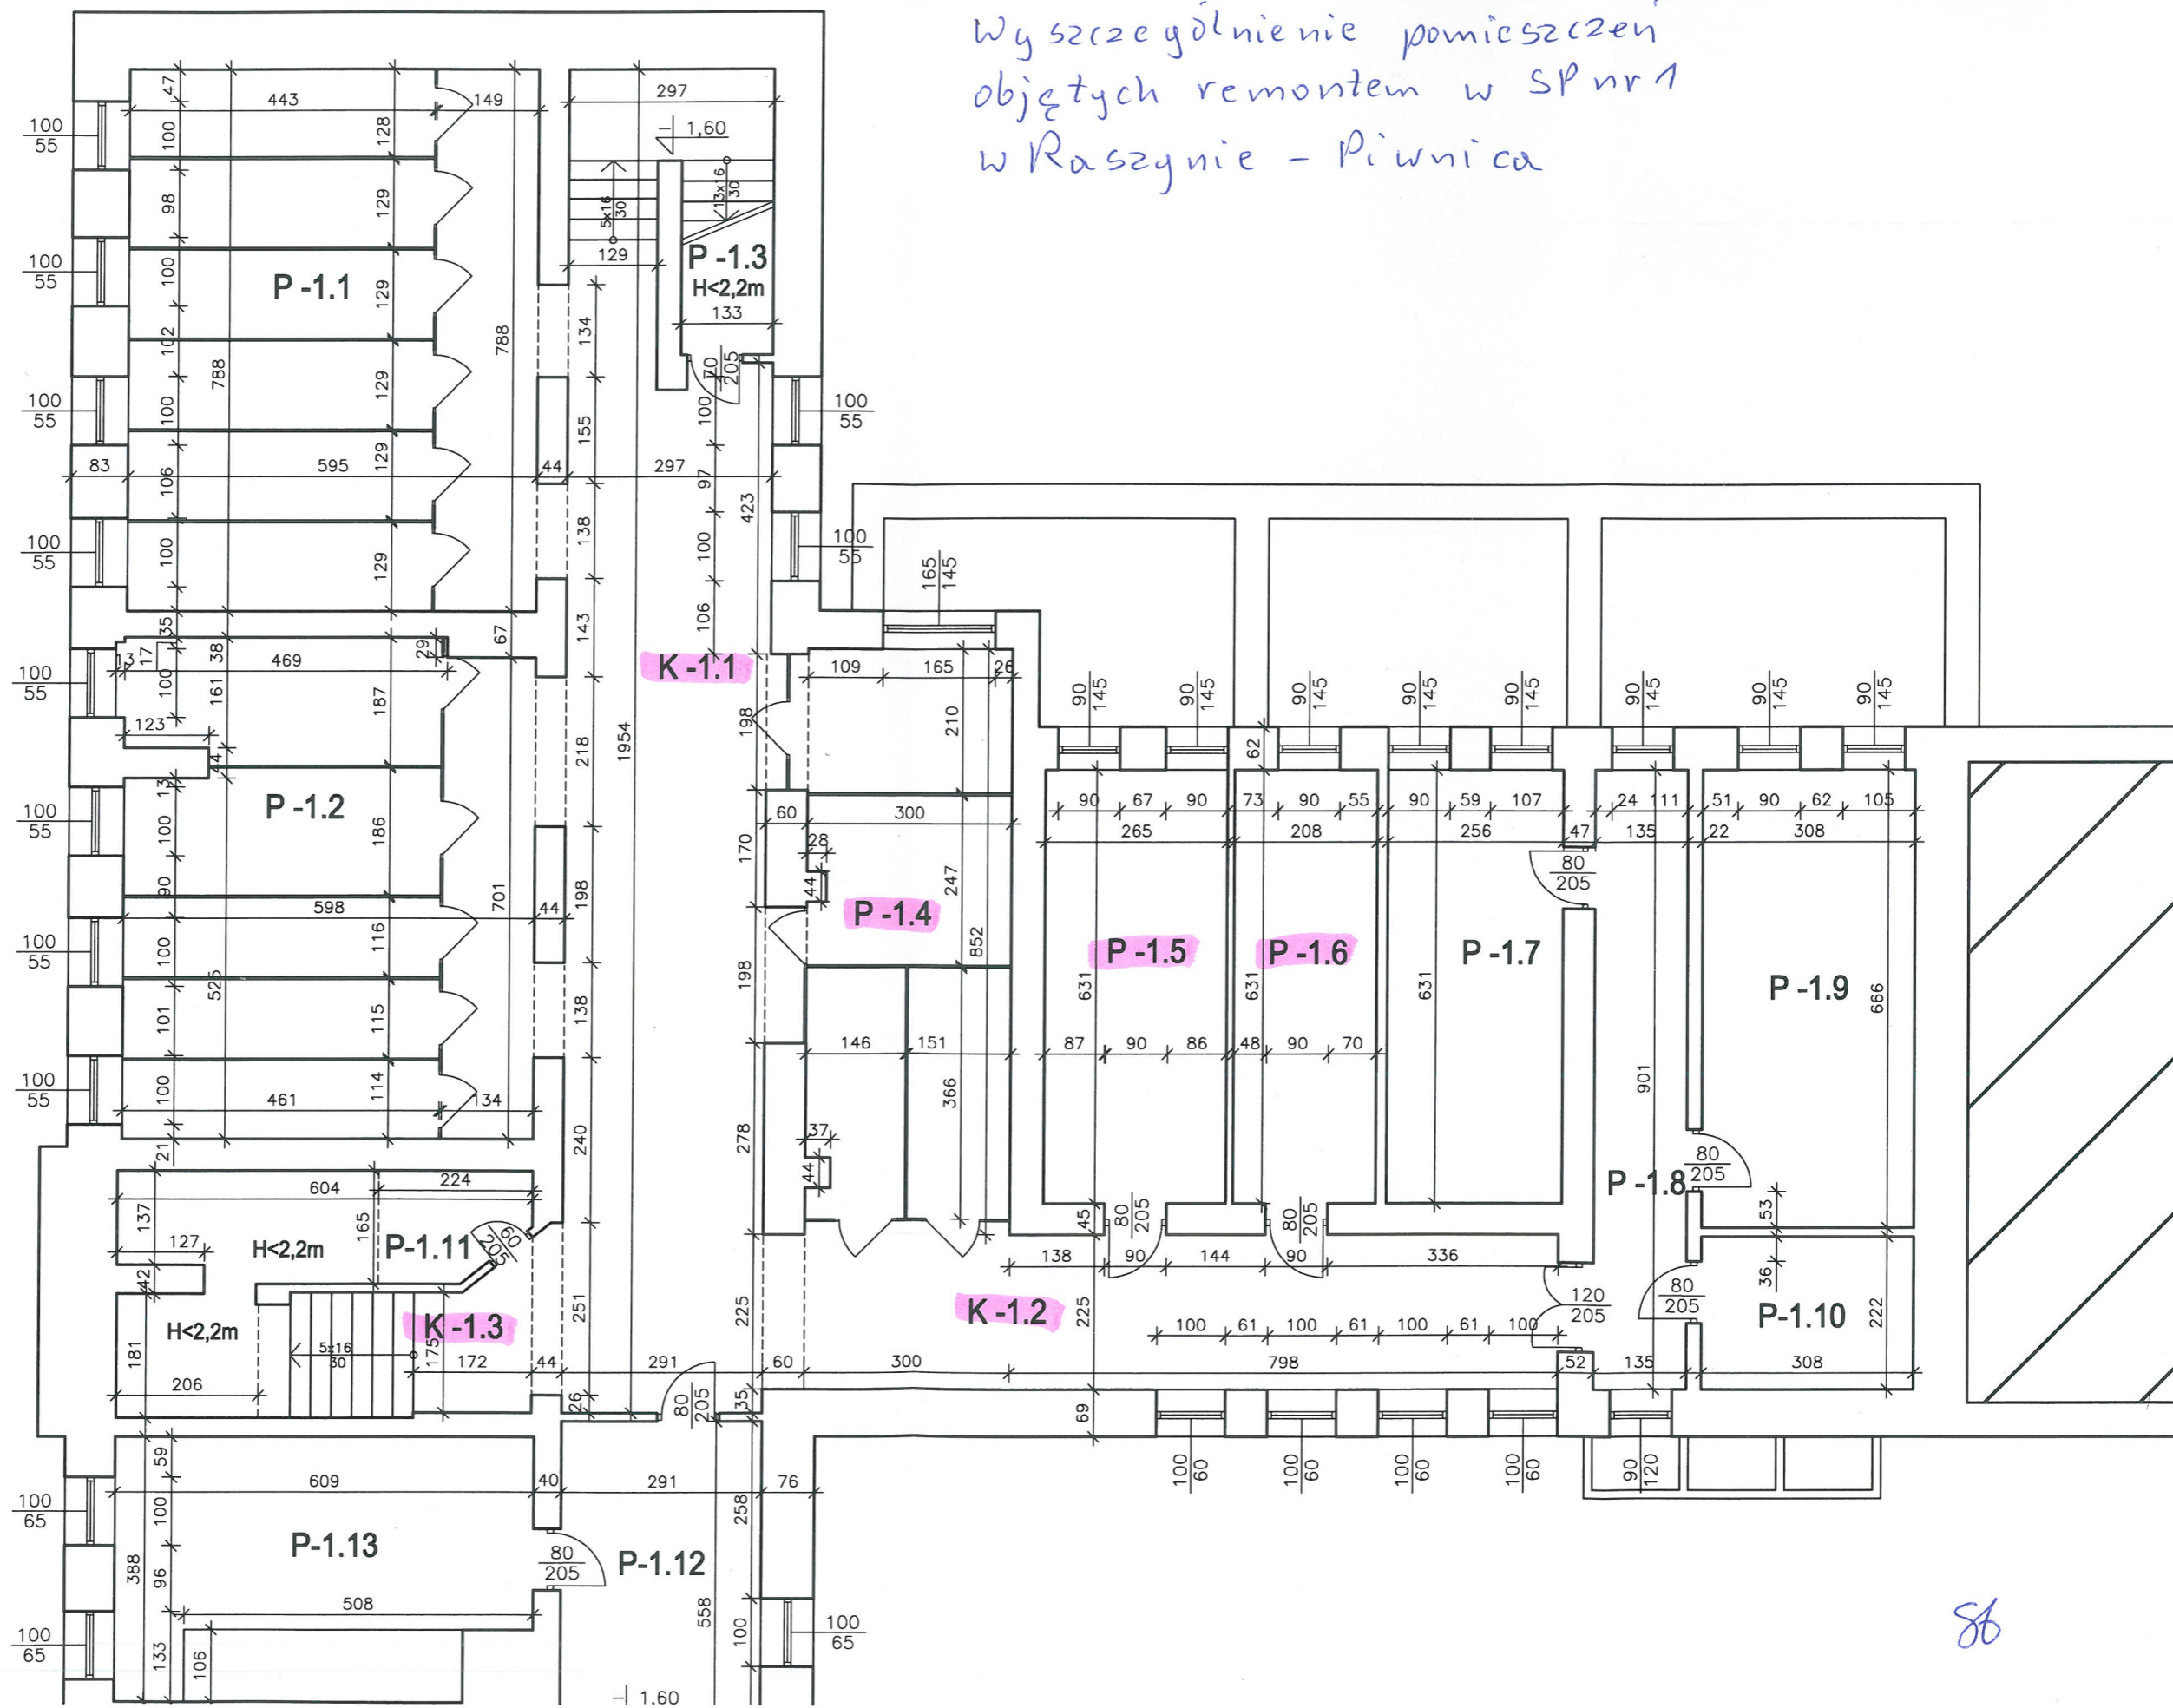

SB