

Wyszczególnienie pomieszczeń  
objętych remontem w SP nr 1  
w Raszynie - Parter

- - drzwi do wymiany
- ⊗ - drzwi do likwidacji
- - nowe drzwi do wstawienia


Uwaga: Wszystkie drzwi jednoskrzydłowe  
oświetlenie przejścia min. 90/200 cm!

Lokalizacja  
kontenera  
na odpady  
(w gestii  
Wykonawcy)




ścianka aluminiowo  
szkanna z drzwiami  
całość EI 60

drzwi aluminiowo  
szkpane EI 60

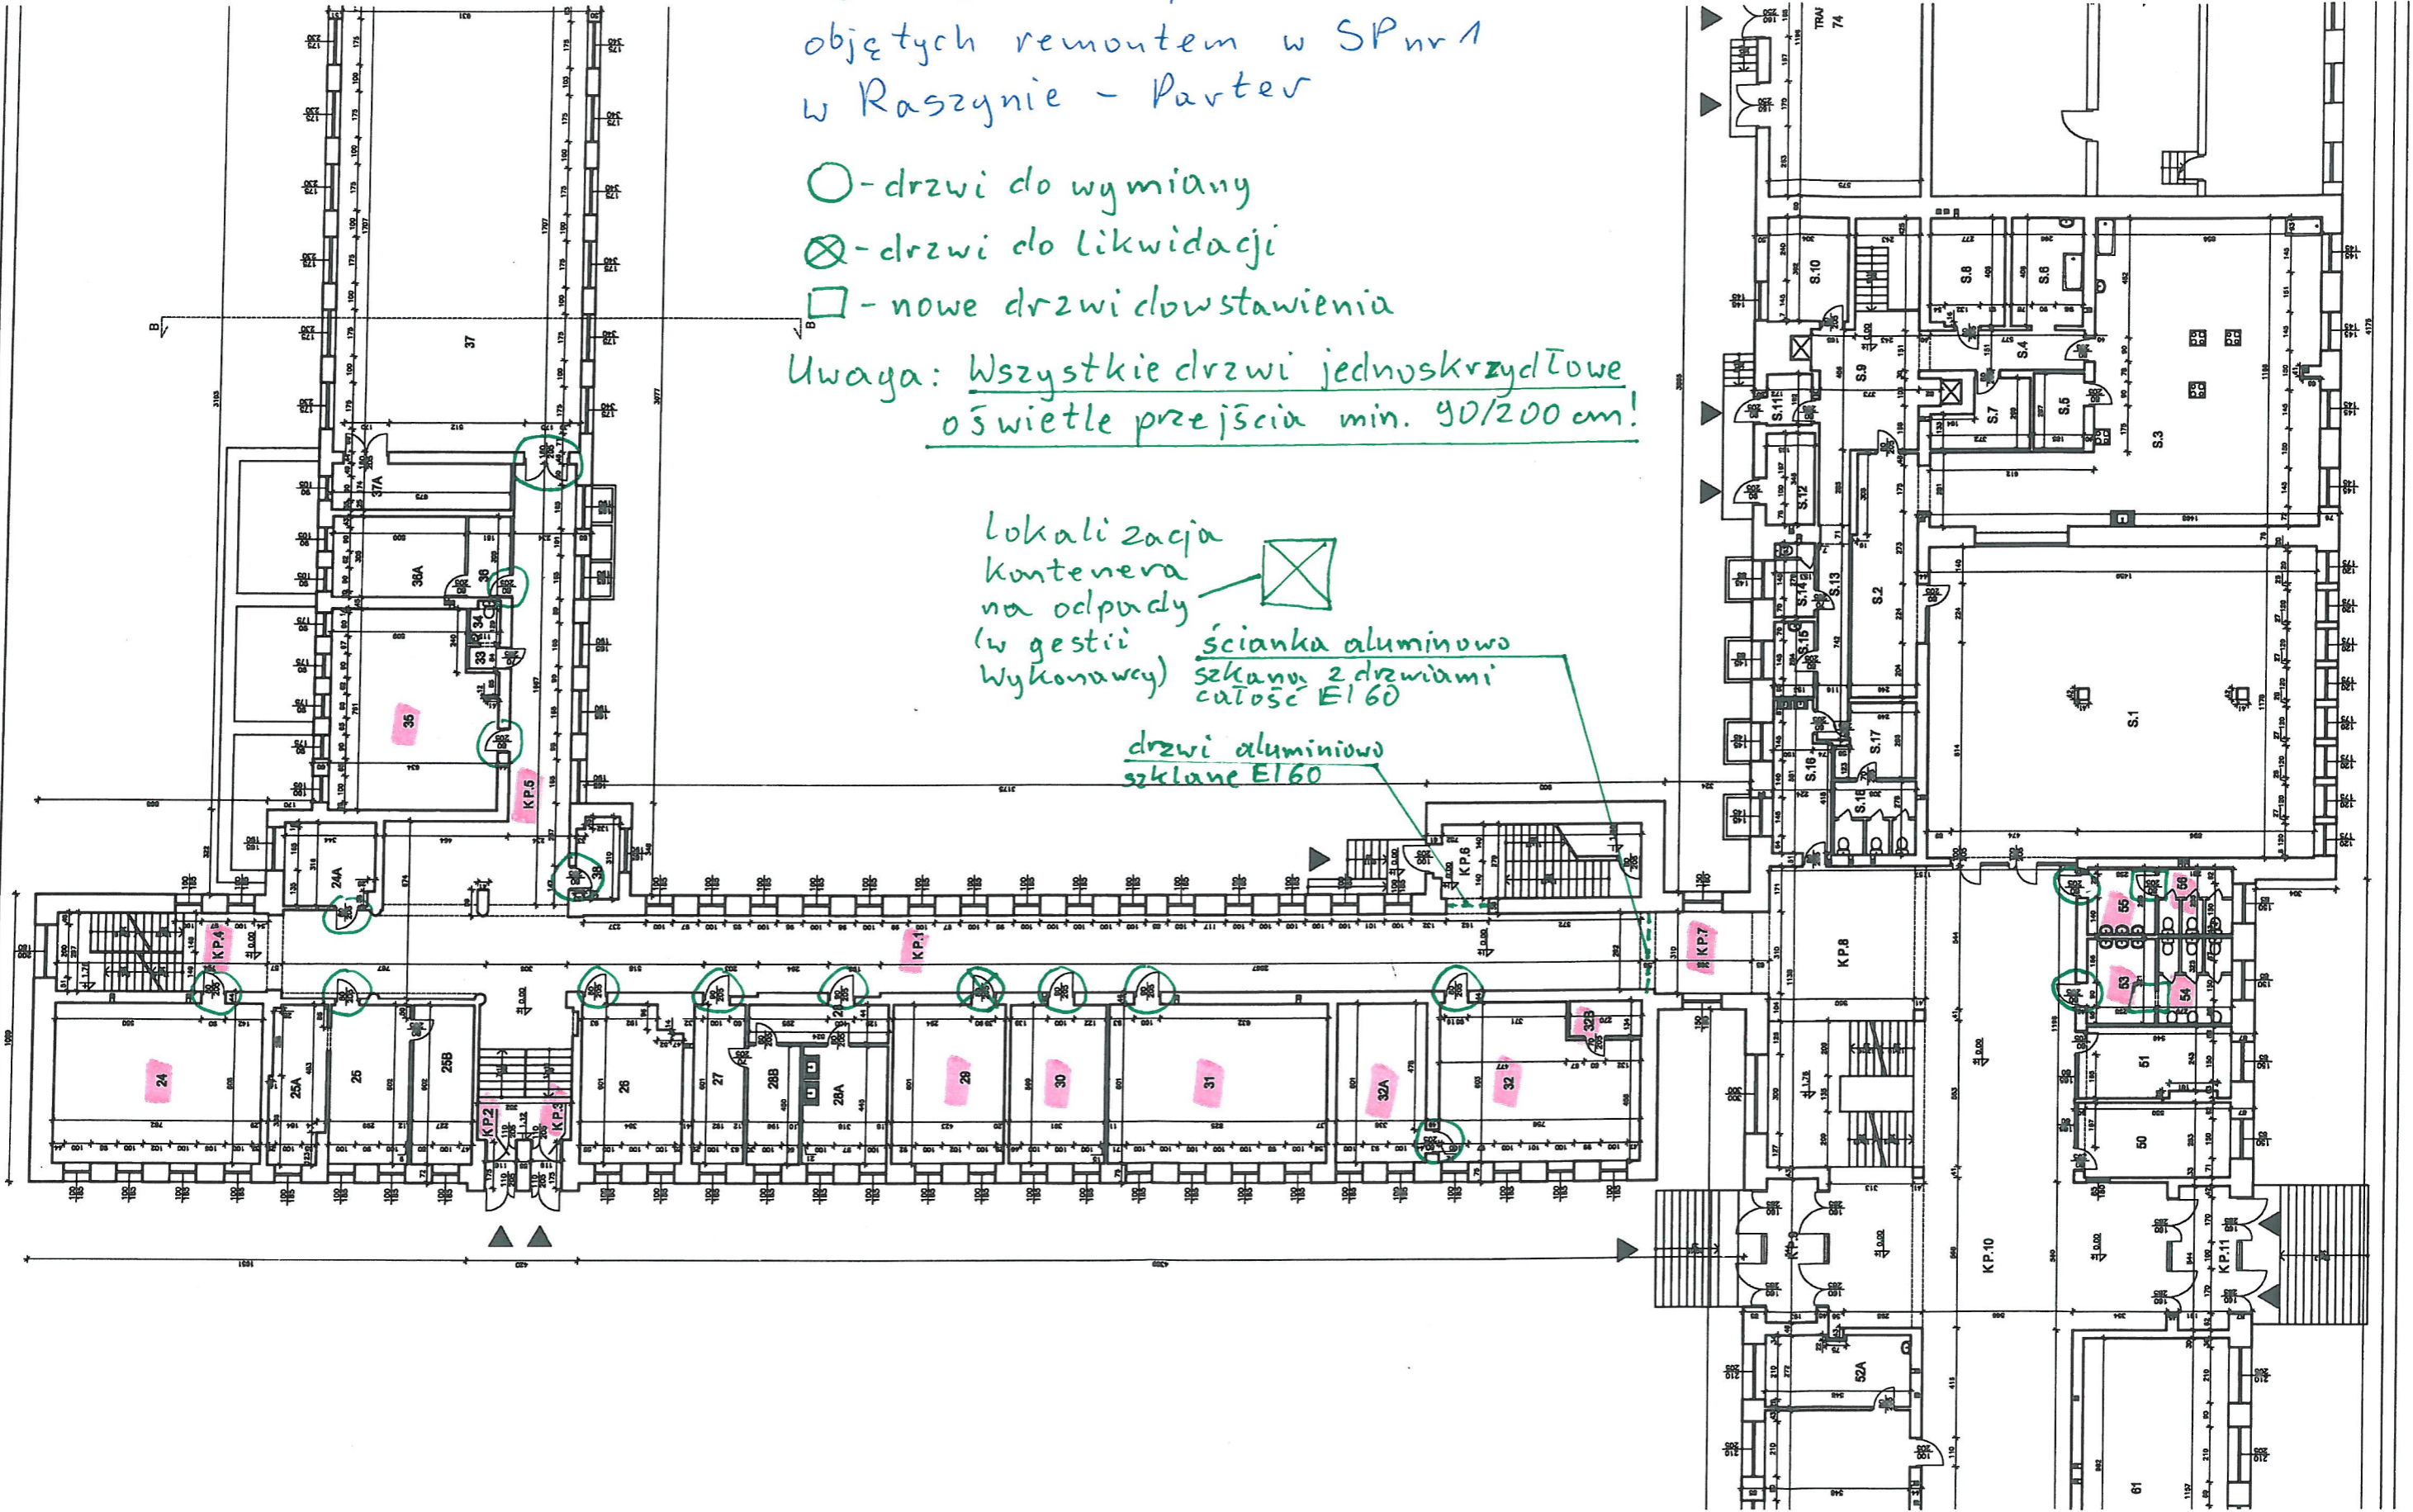



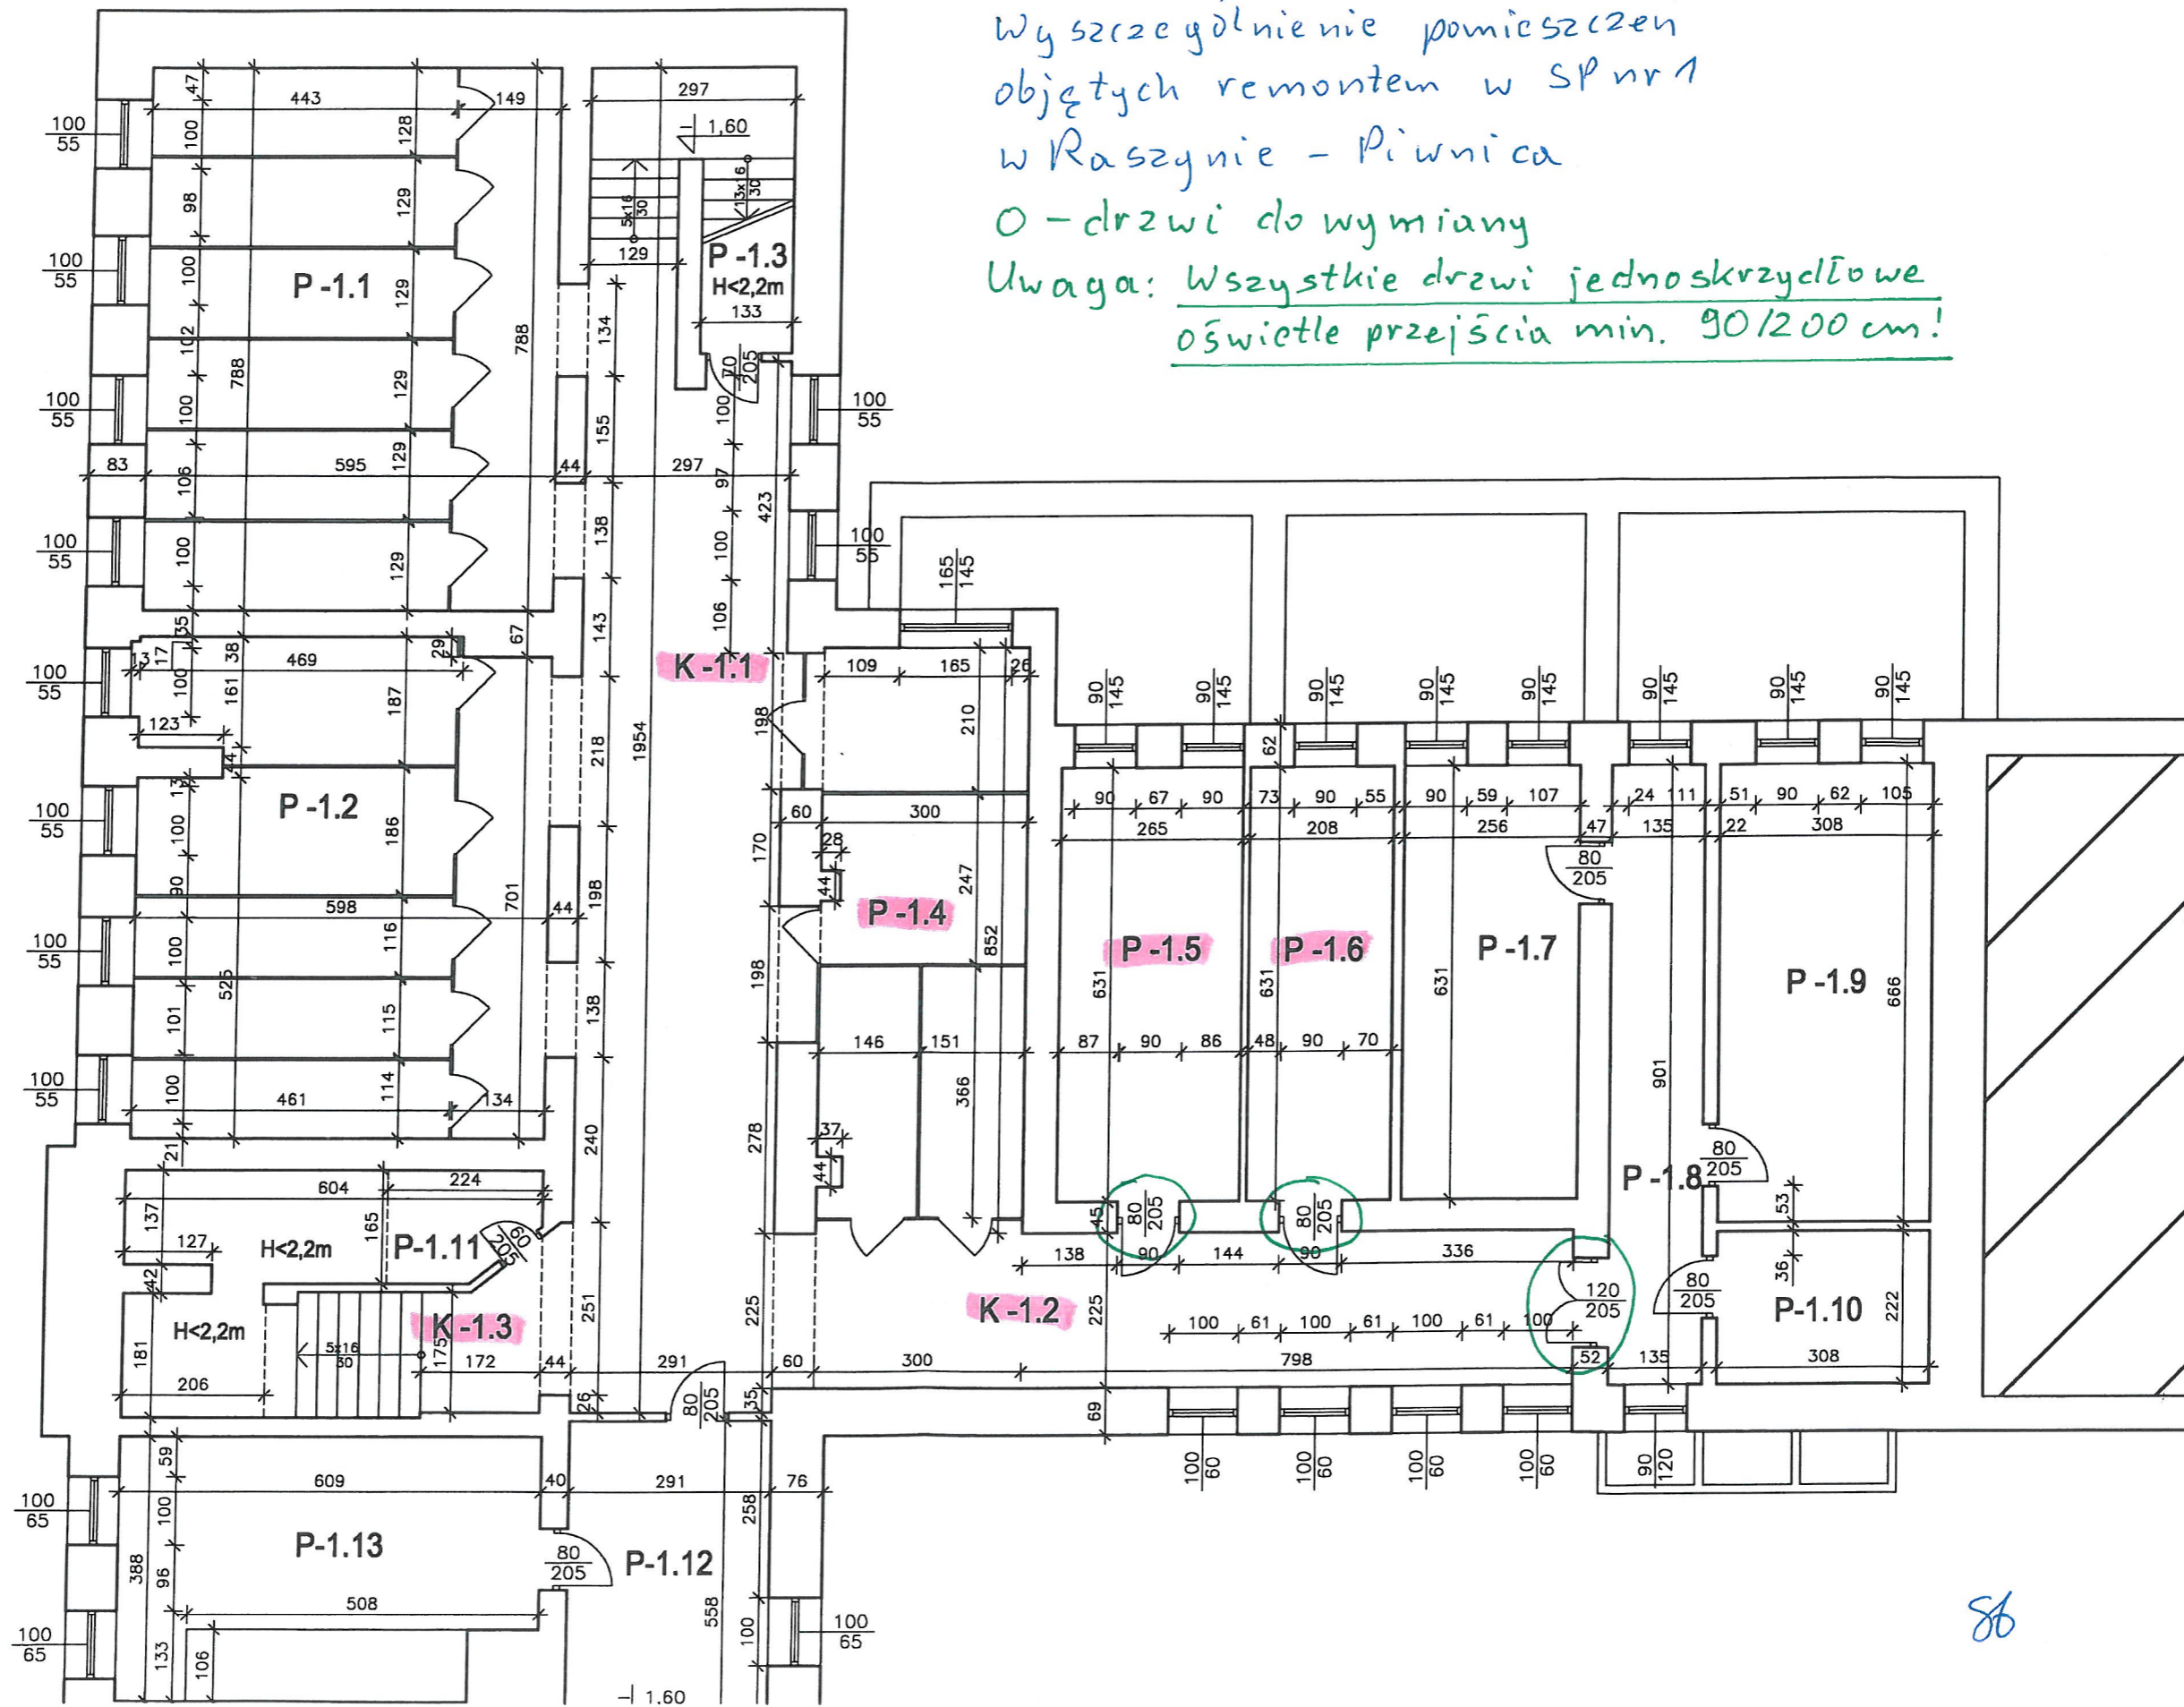

Wyszczególnienie pomieszczeń  
objętych remontem w SP nr 1  
w Raszynie - Piwnica

O - drzwi do wymiany

Uwaga: Wszystkie drzwi jednoskrzydłowe  
oświetle przejścia min. 90/200 cm!

SB

Kompleks tazienek przy stolowce  
uklad pomieszczenia po remoncie

□ - drzwi do wstawienia

○ - drzwi do wymiany

