


niei kondycyjnie #2
ul. Niedoźwiędla 180a
dz. nr 201, 201, 133/4, 133/7,
134/6, 134/7

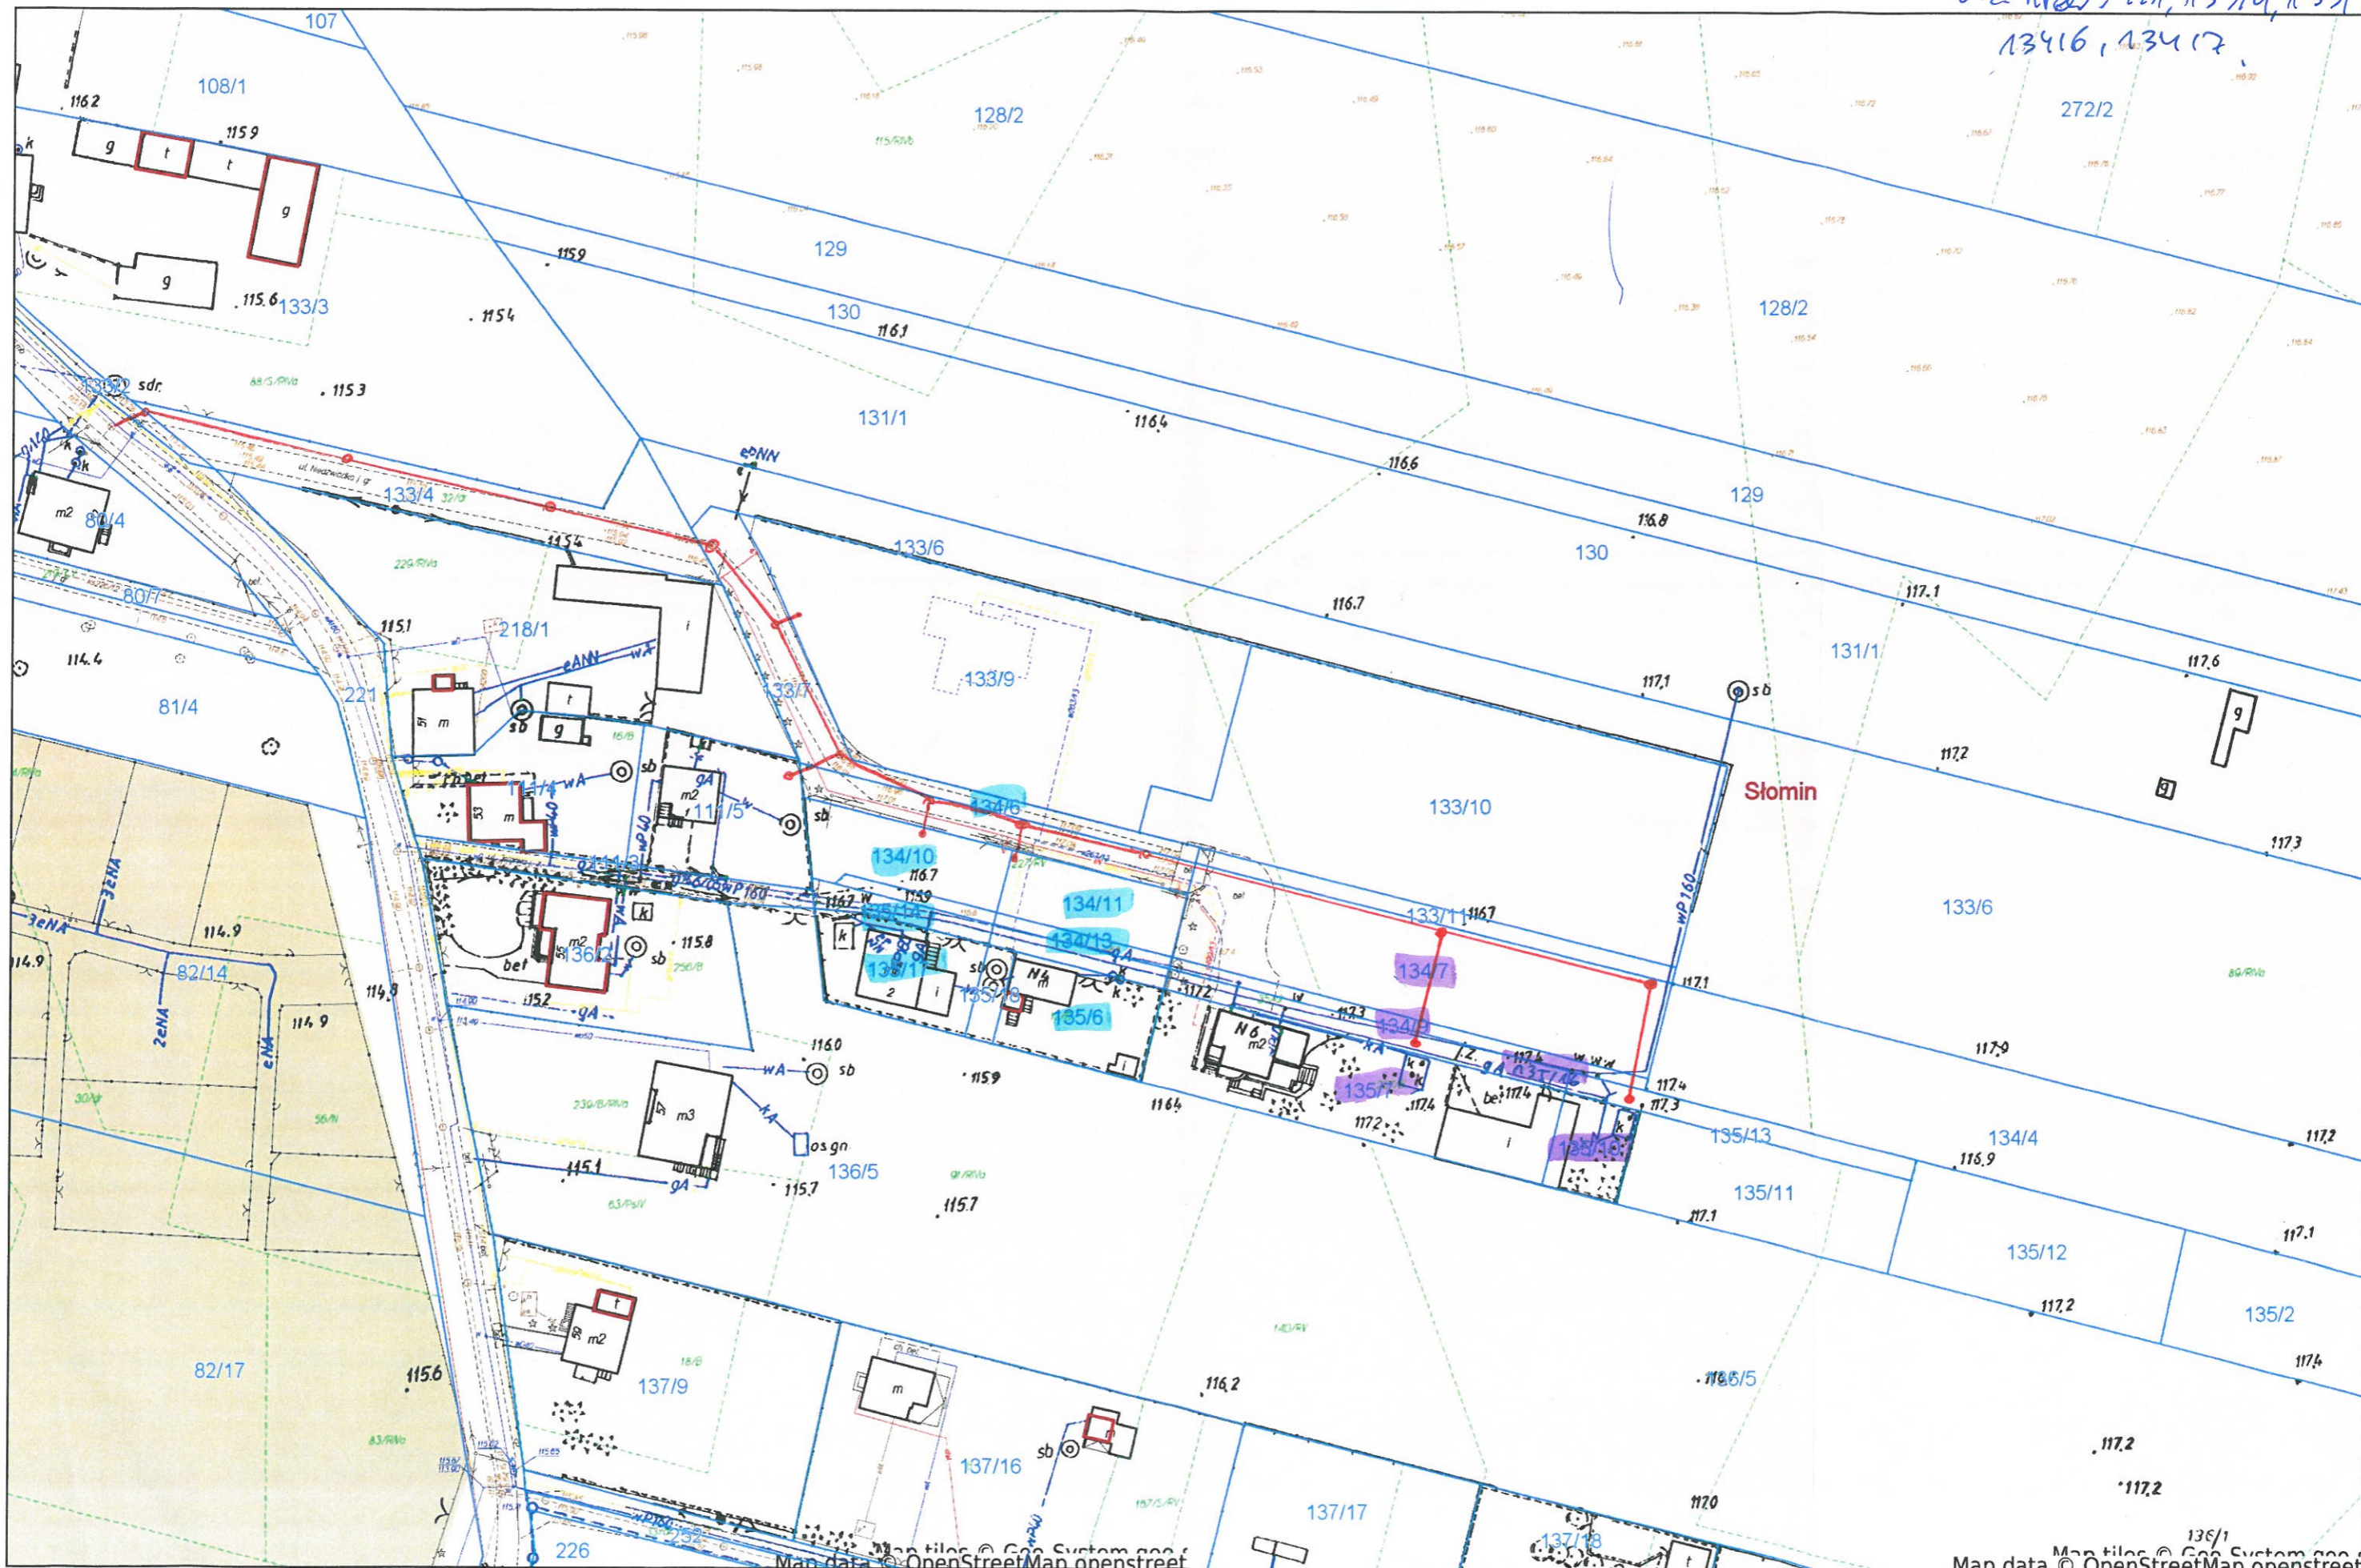


27.

System Informacji Przestrzennej gminy Raszyn

skala 1 : 500

- kanalizacja sanitarna 23
 ul. Jagodowa, Strumień

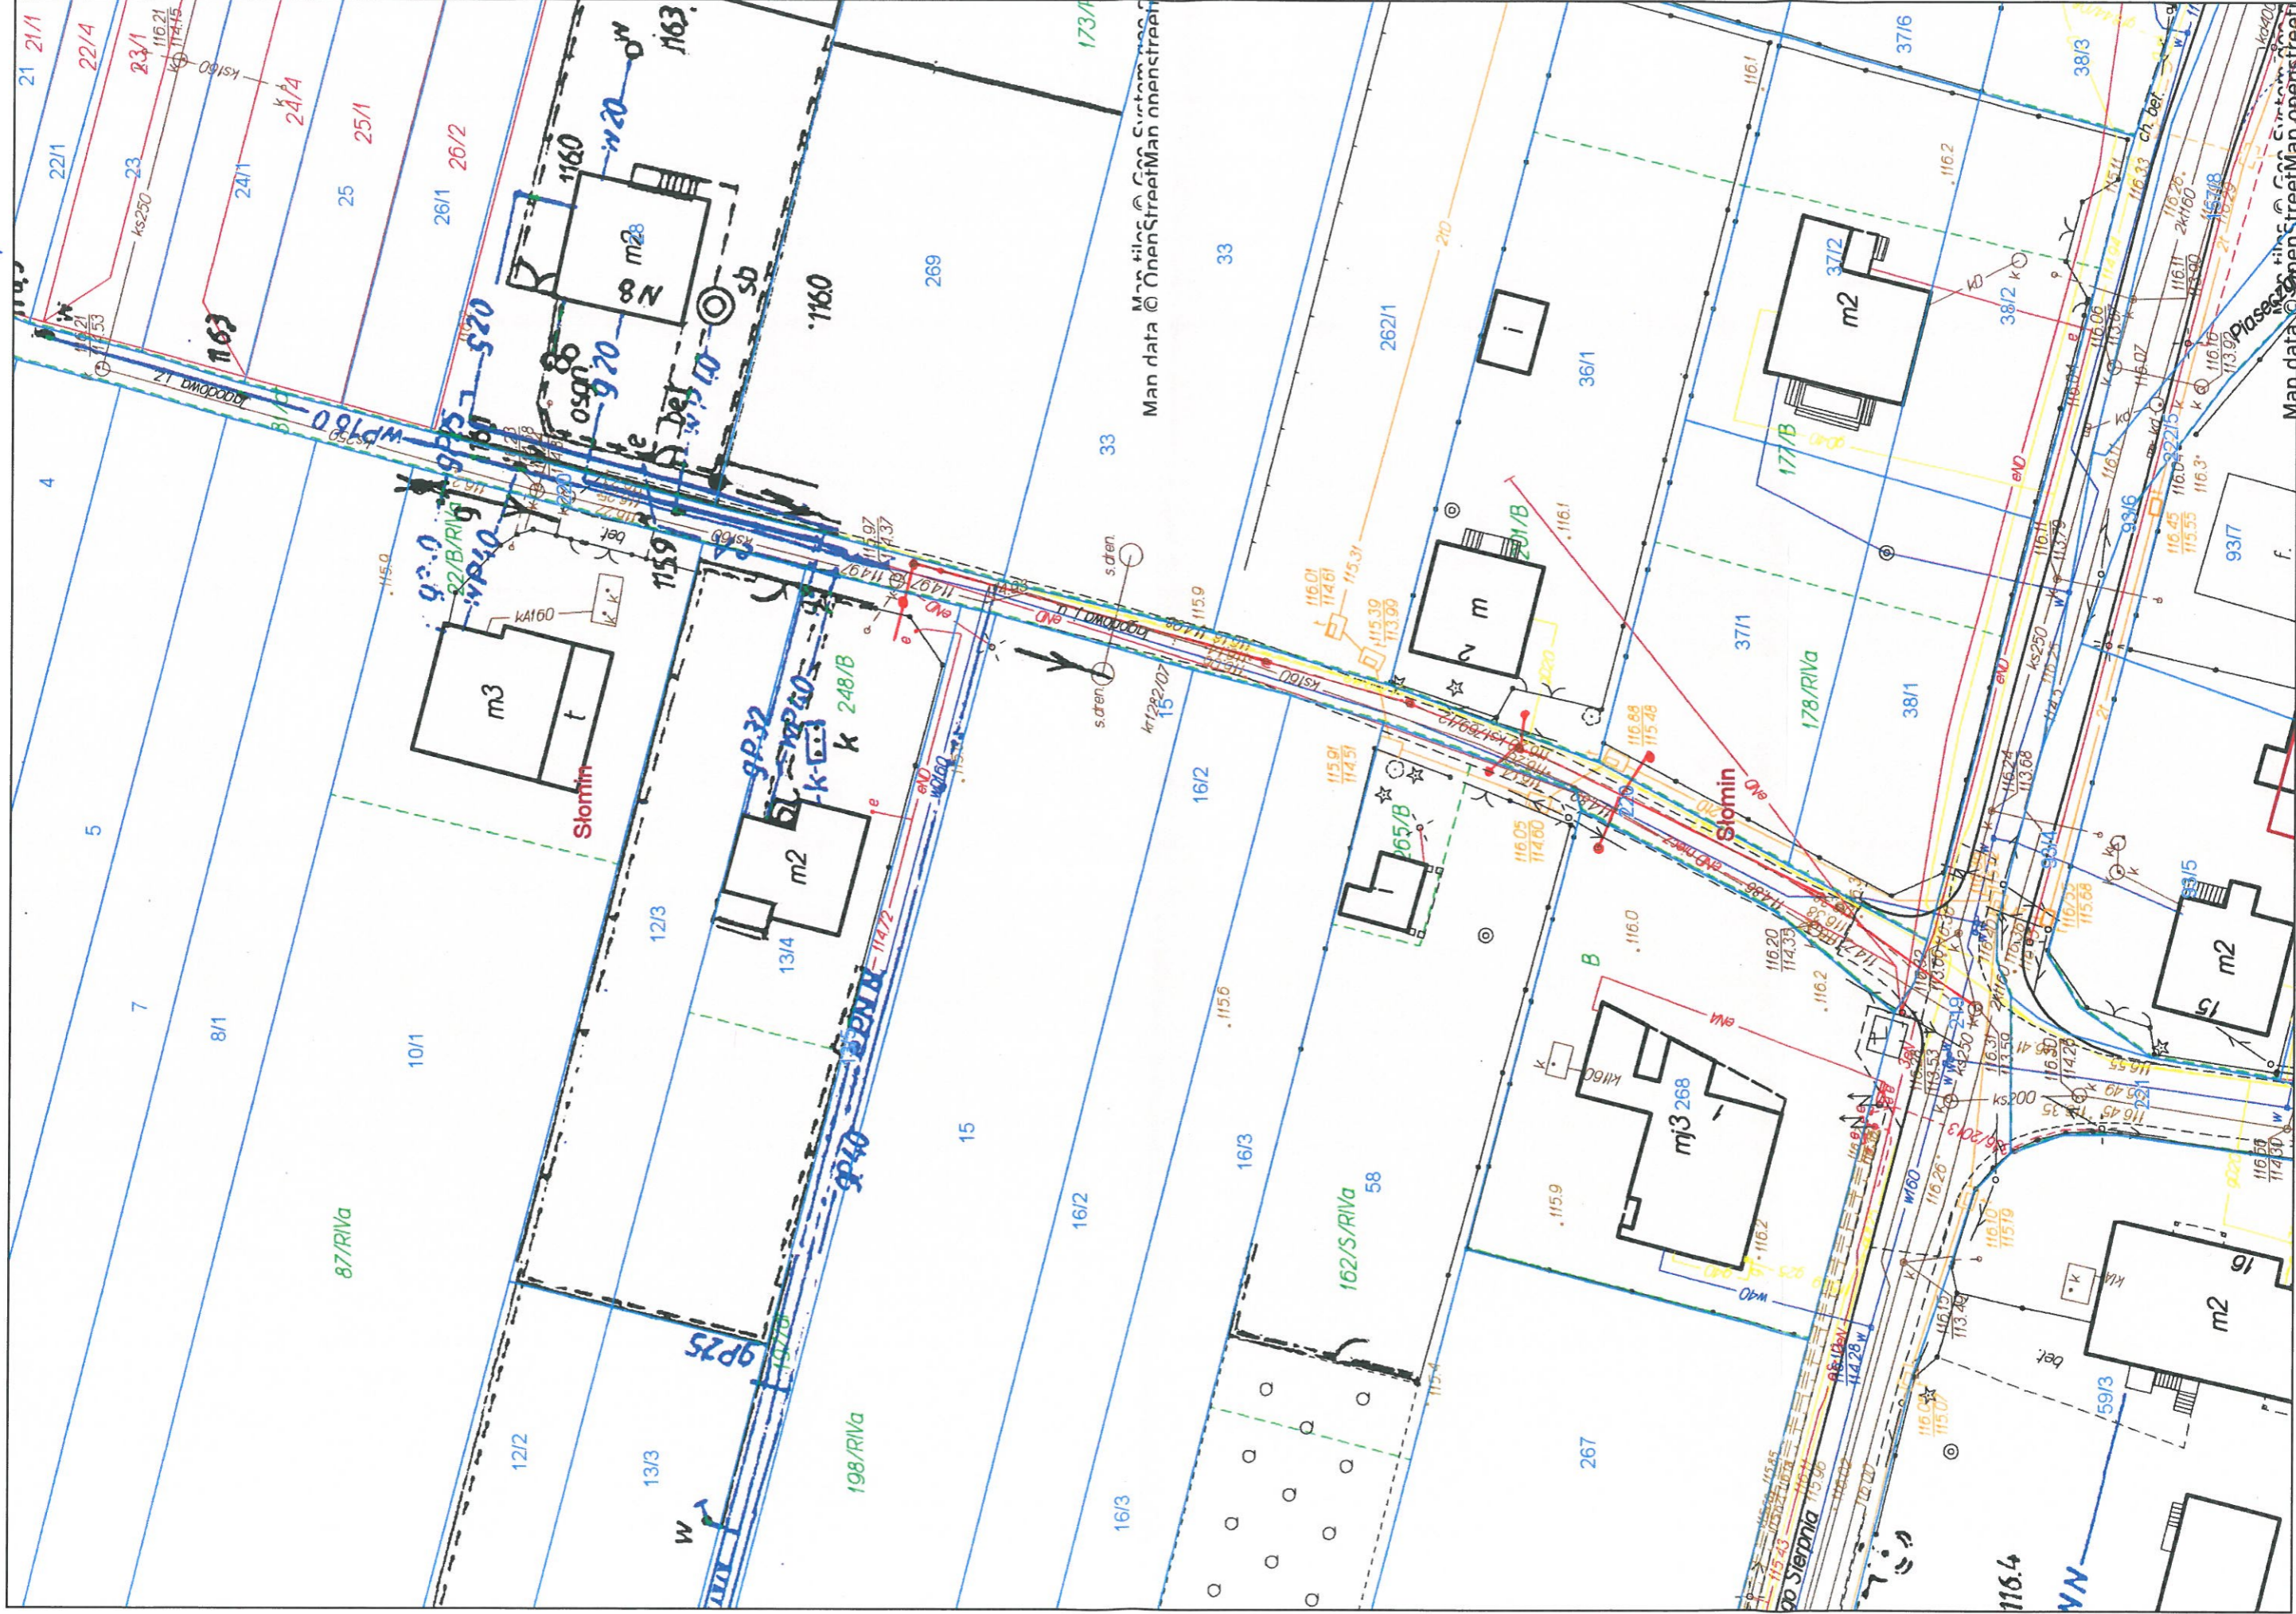


2.7.

System Informacji Przestrzennej gminy Raszyn

skala 1 : 500

Realizacja projektu z 2.7. sierpnia 2016 r. dz. m.c.u. 33918, 34115.

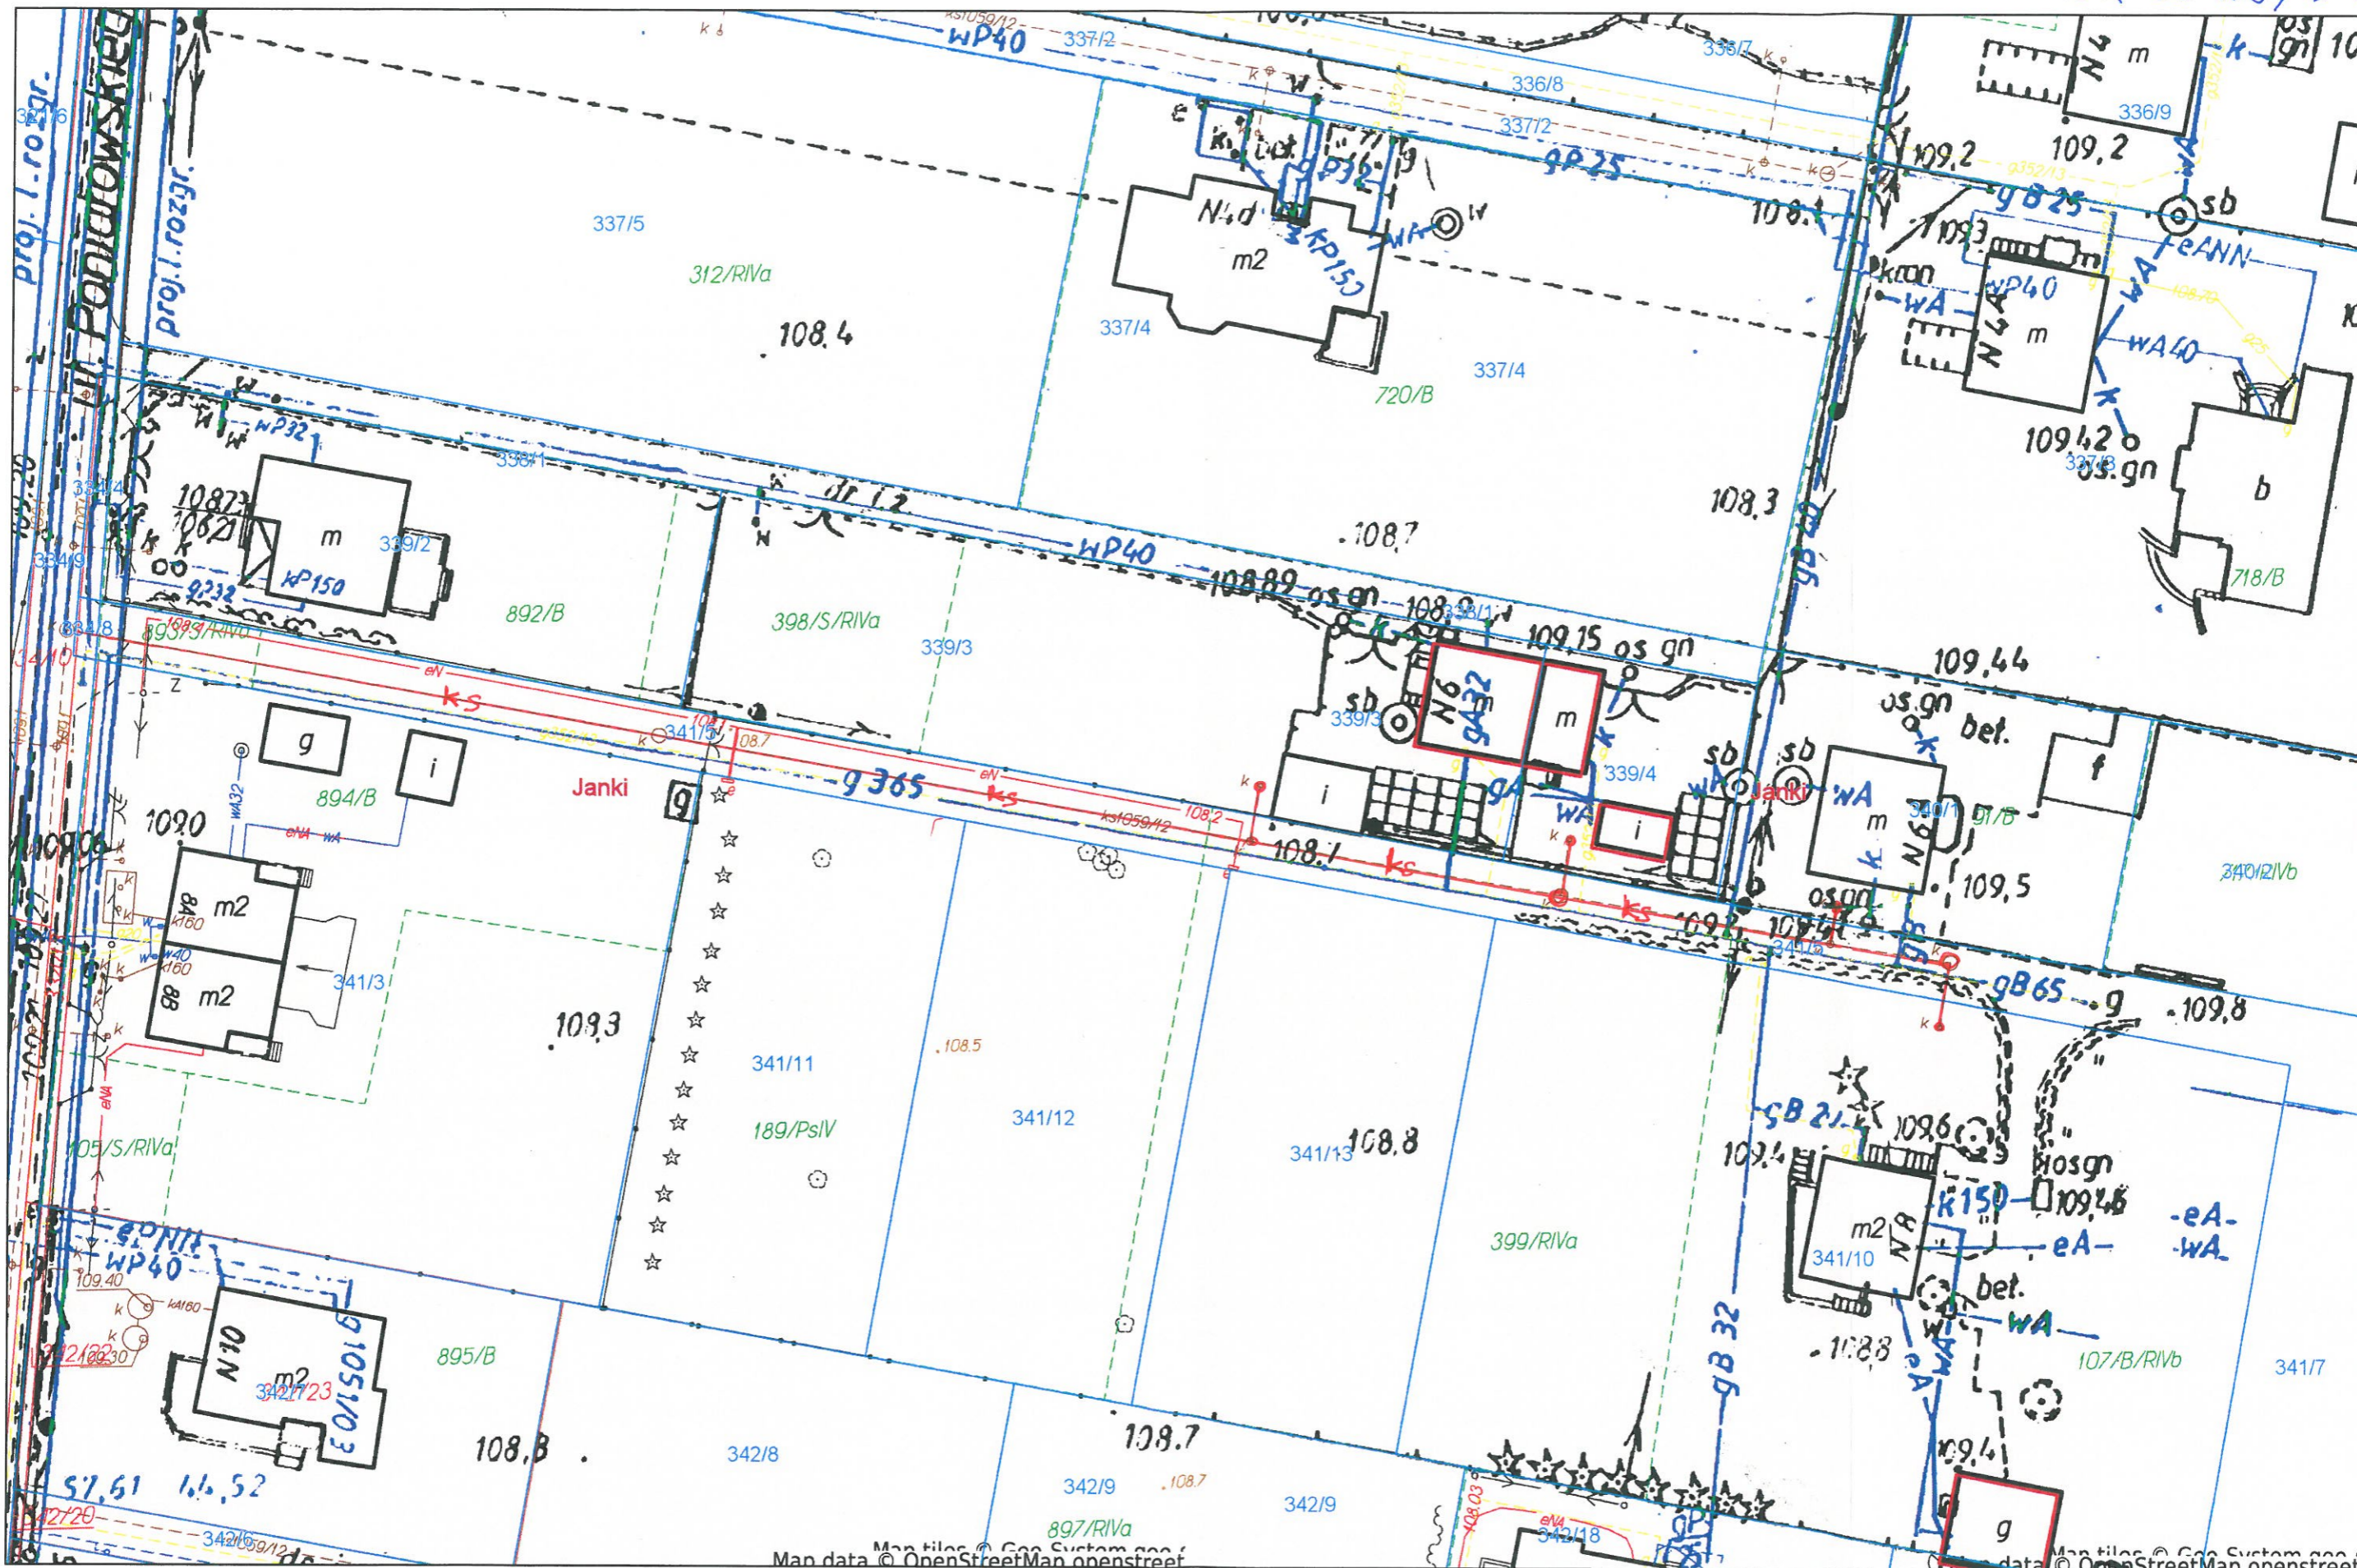


Map data © OpenStreetMap contributors

System Informacji Przestrzennej gminy Raszyn

skala 1 : 500

sić wodociąg, 28 m. y. obrotowa
Falenty Nowe
dz. nr ew. 190/1, 191/6, 195/1, 195/11

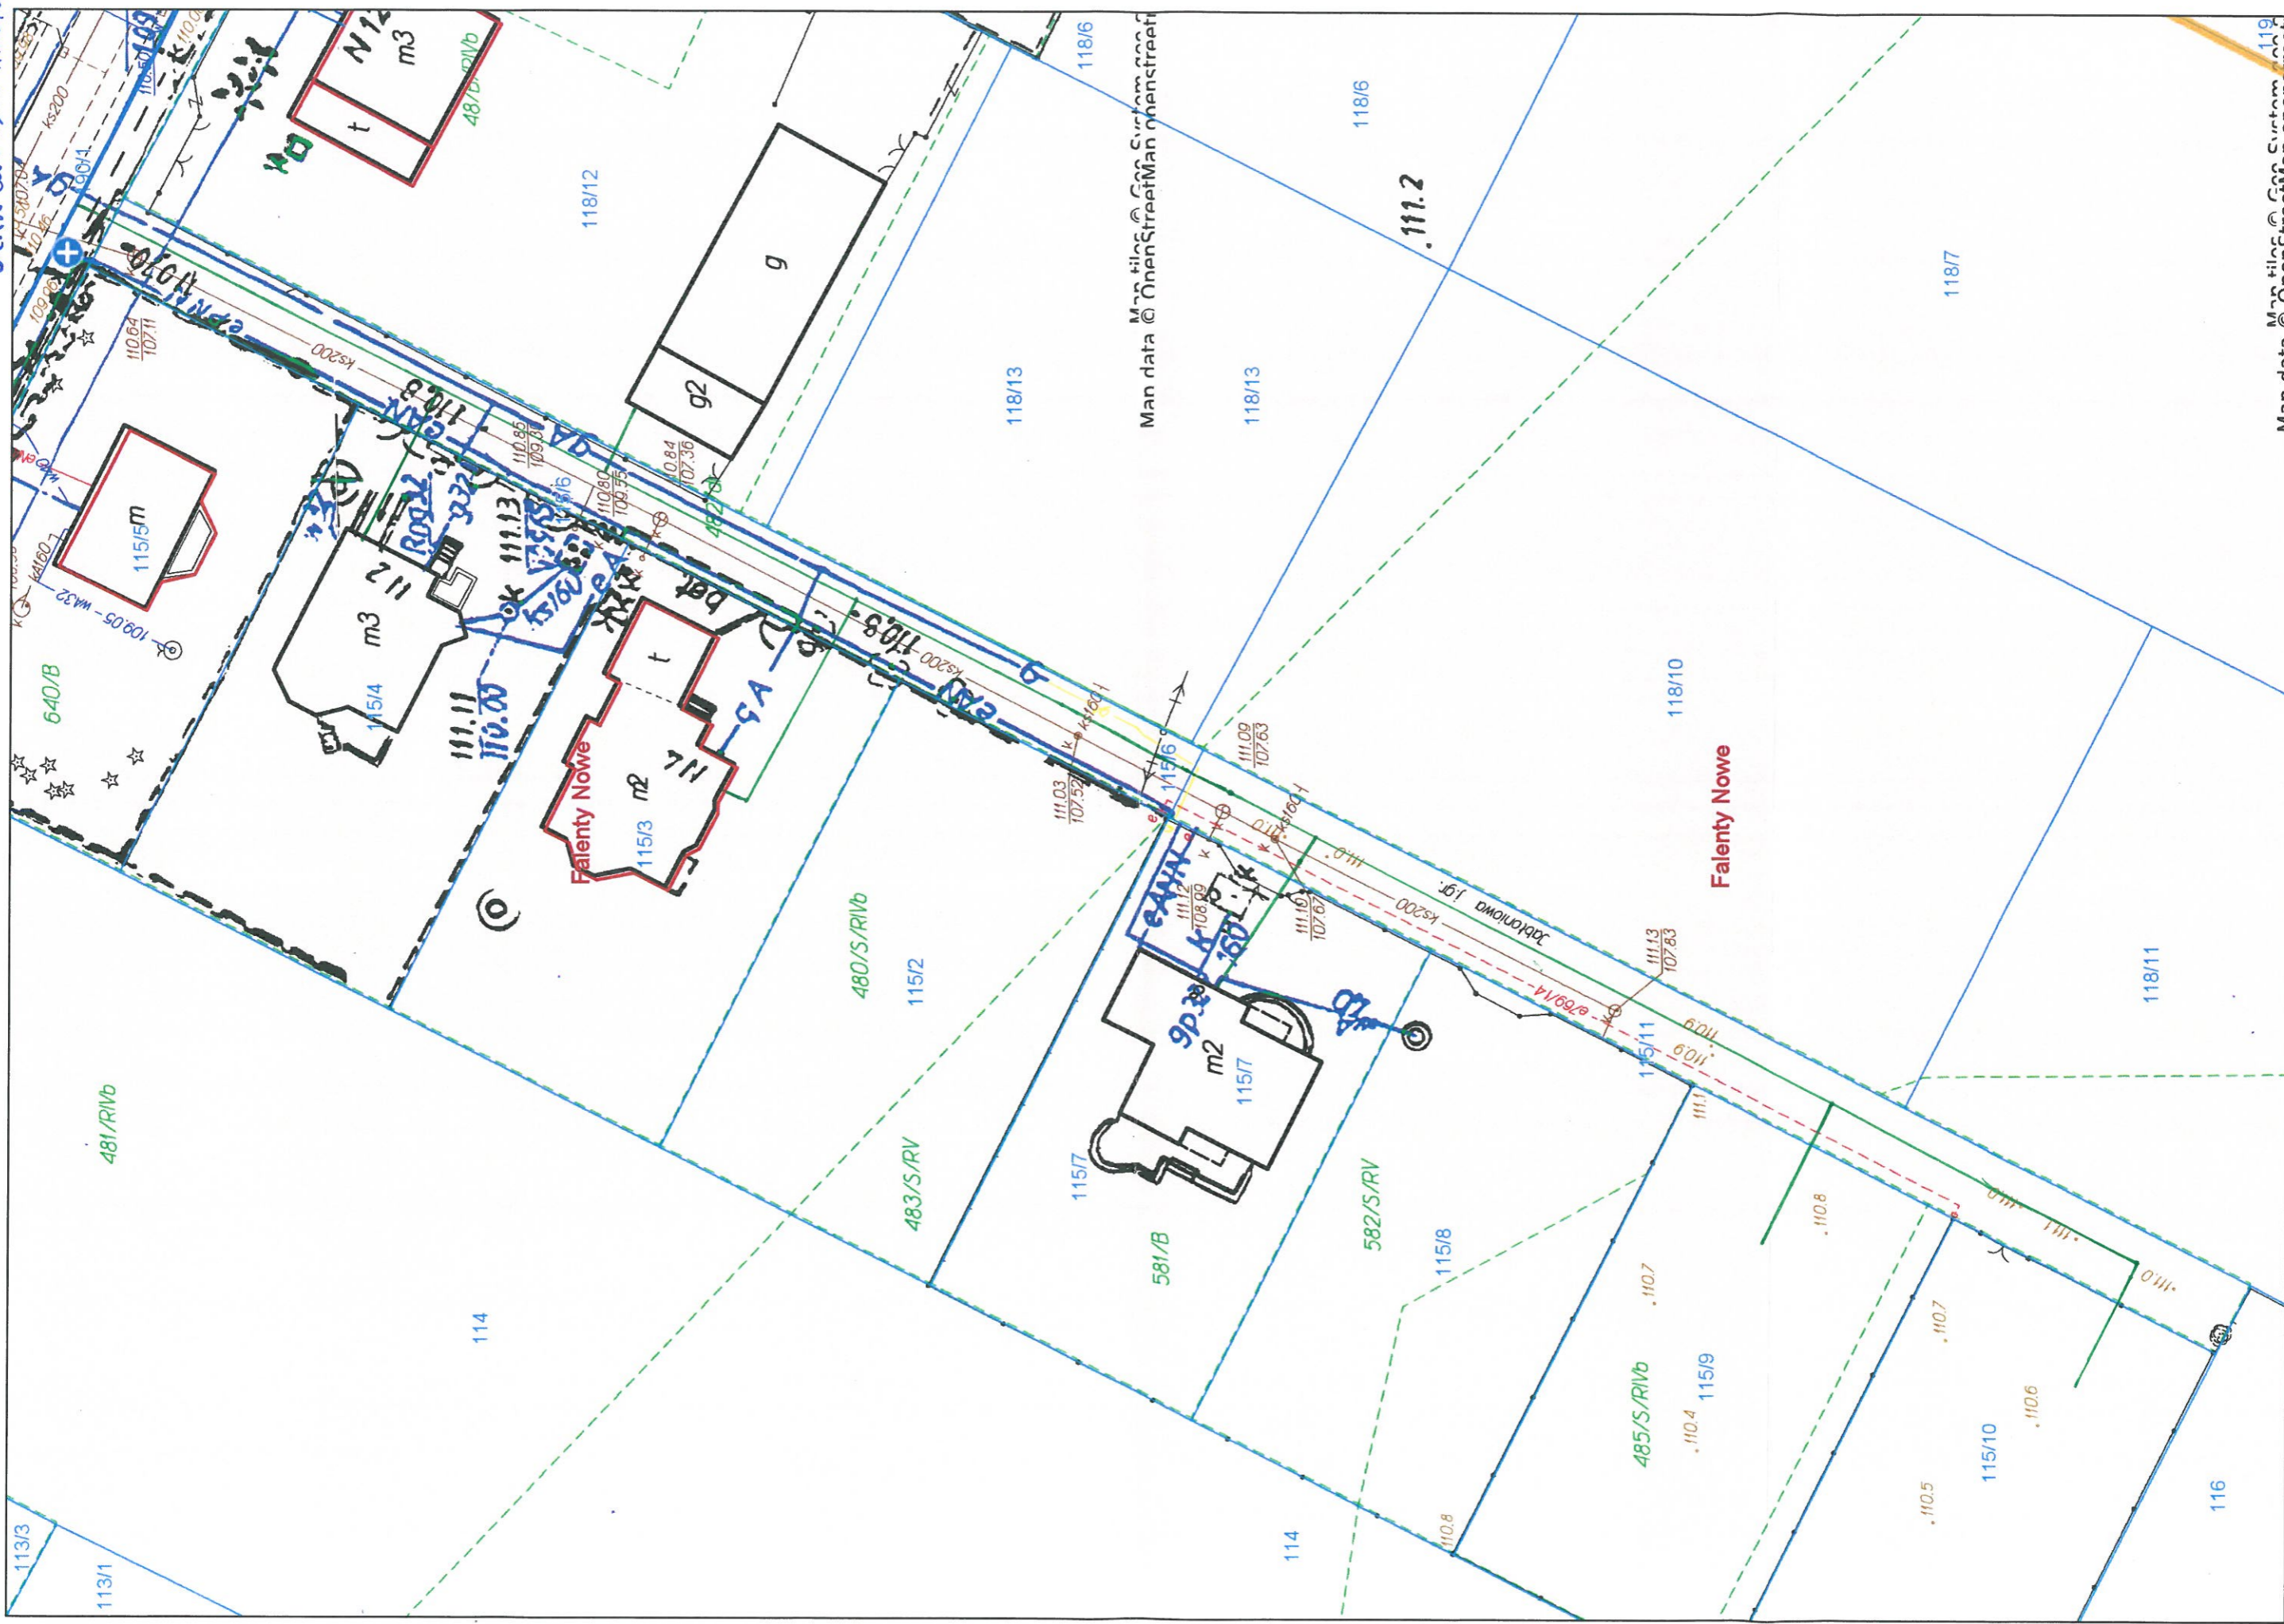


21, 29
214

System Informacji Przestrzennej gminy Raszyn

skala 1 : 2000

całkowicie soutekna 21
ul. Kubusie, Pudełke
Sękosin Nowy, Leżarki
84117, 8512

Wodociąg 28, 214 ul. Kwiecień Lesy Ok
u. Kubusie Pudełke
Sękosin Nowy, Leżarki
dz. nr ew. 75, 821, 821M, 1112, 1111, 72110, 8111
8111, 8512, 8517.

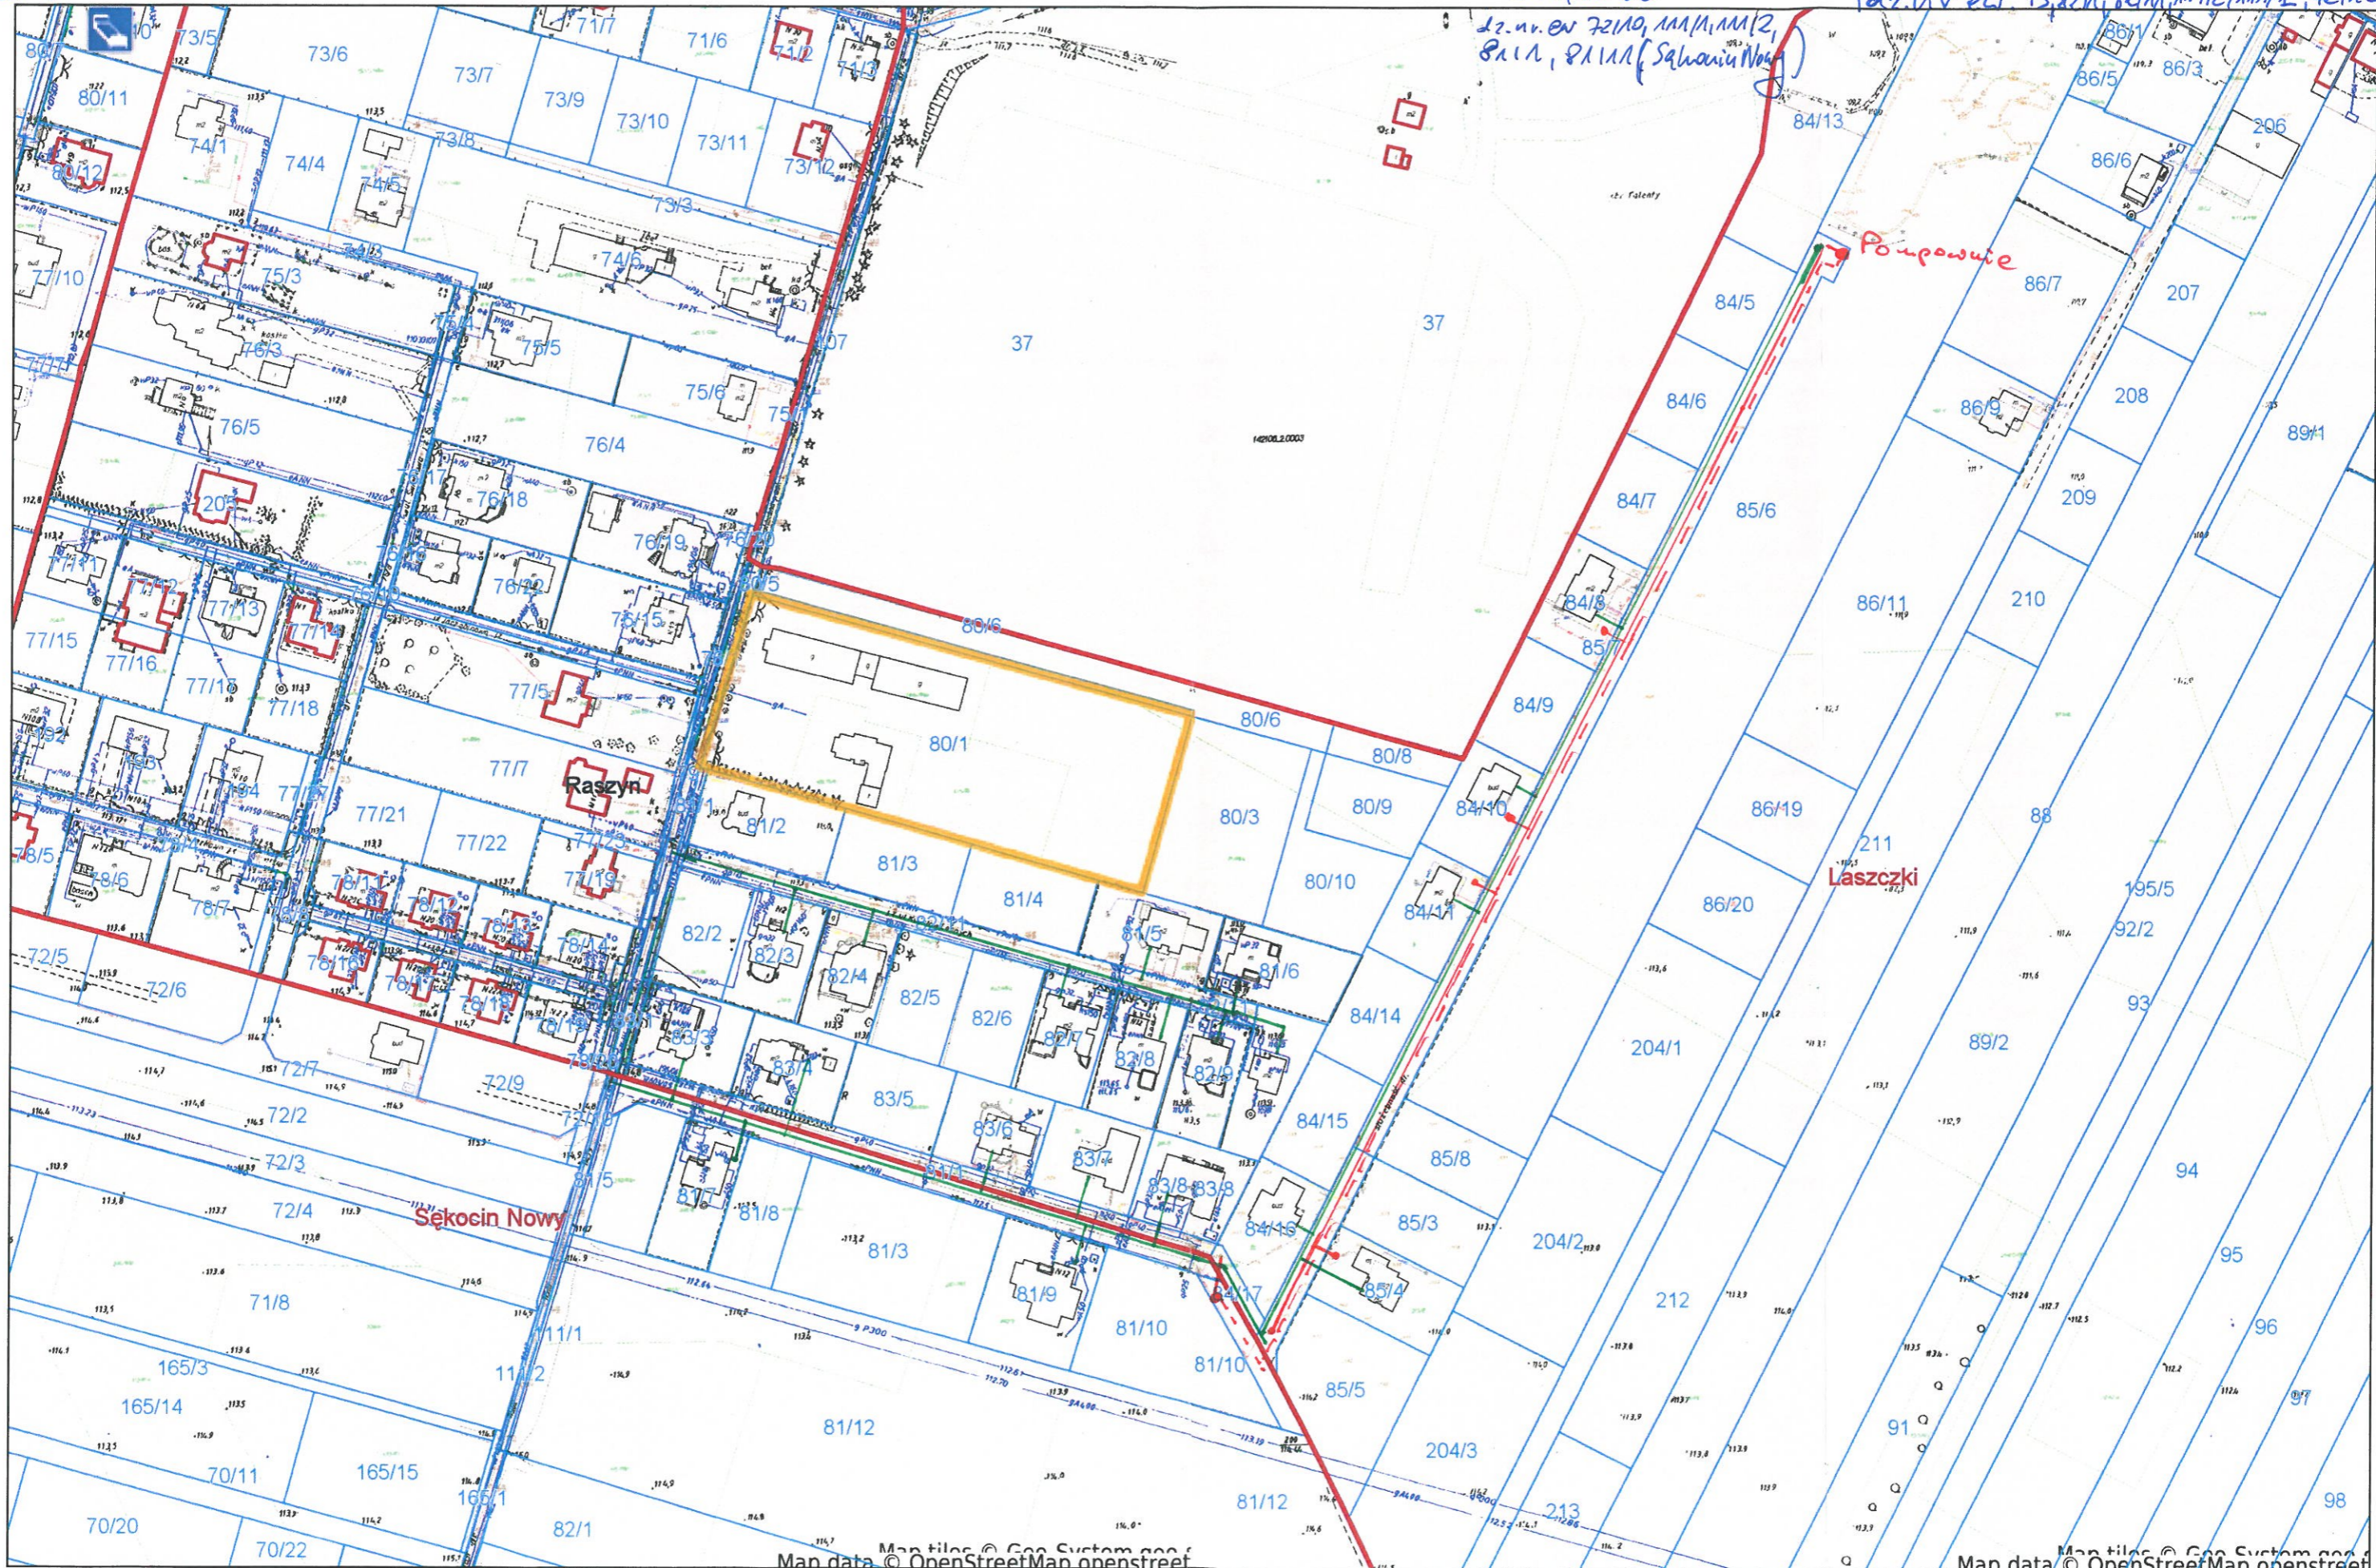

Map data © OpenStreetMap contributors


Map data © OpenStreetMap contributors

Z.M.M.

— sieć wodociągowa; Z.M.M. ul. Szajcarów
Podolszyn Nowy
dz. nr ew. 137/14, 137/11, 137/14

System Informacji Przestrzennej gminy Raszyn


skala 1 : 1000

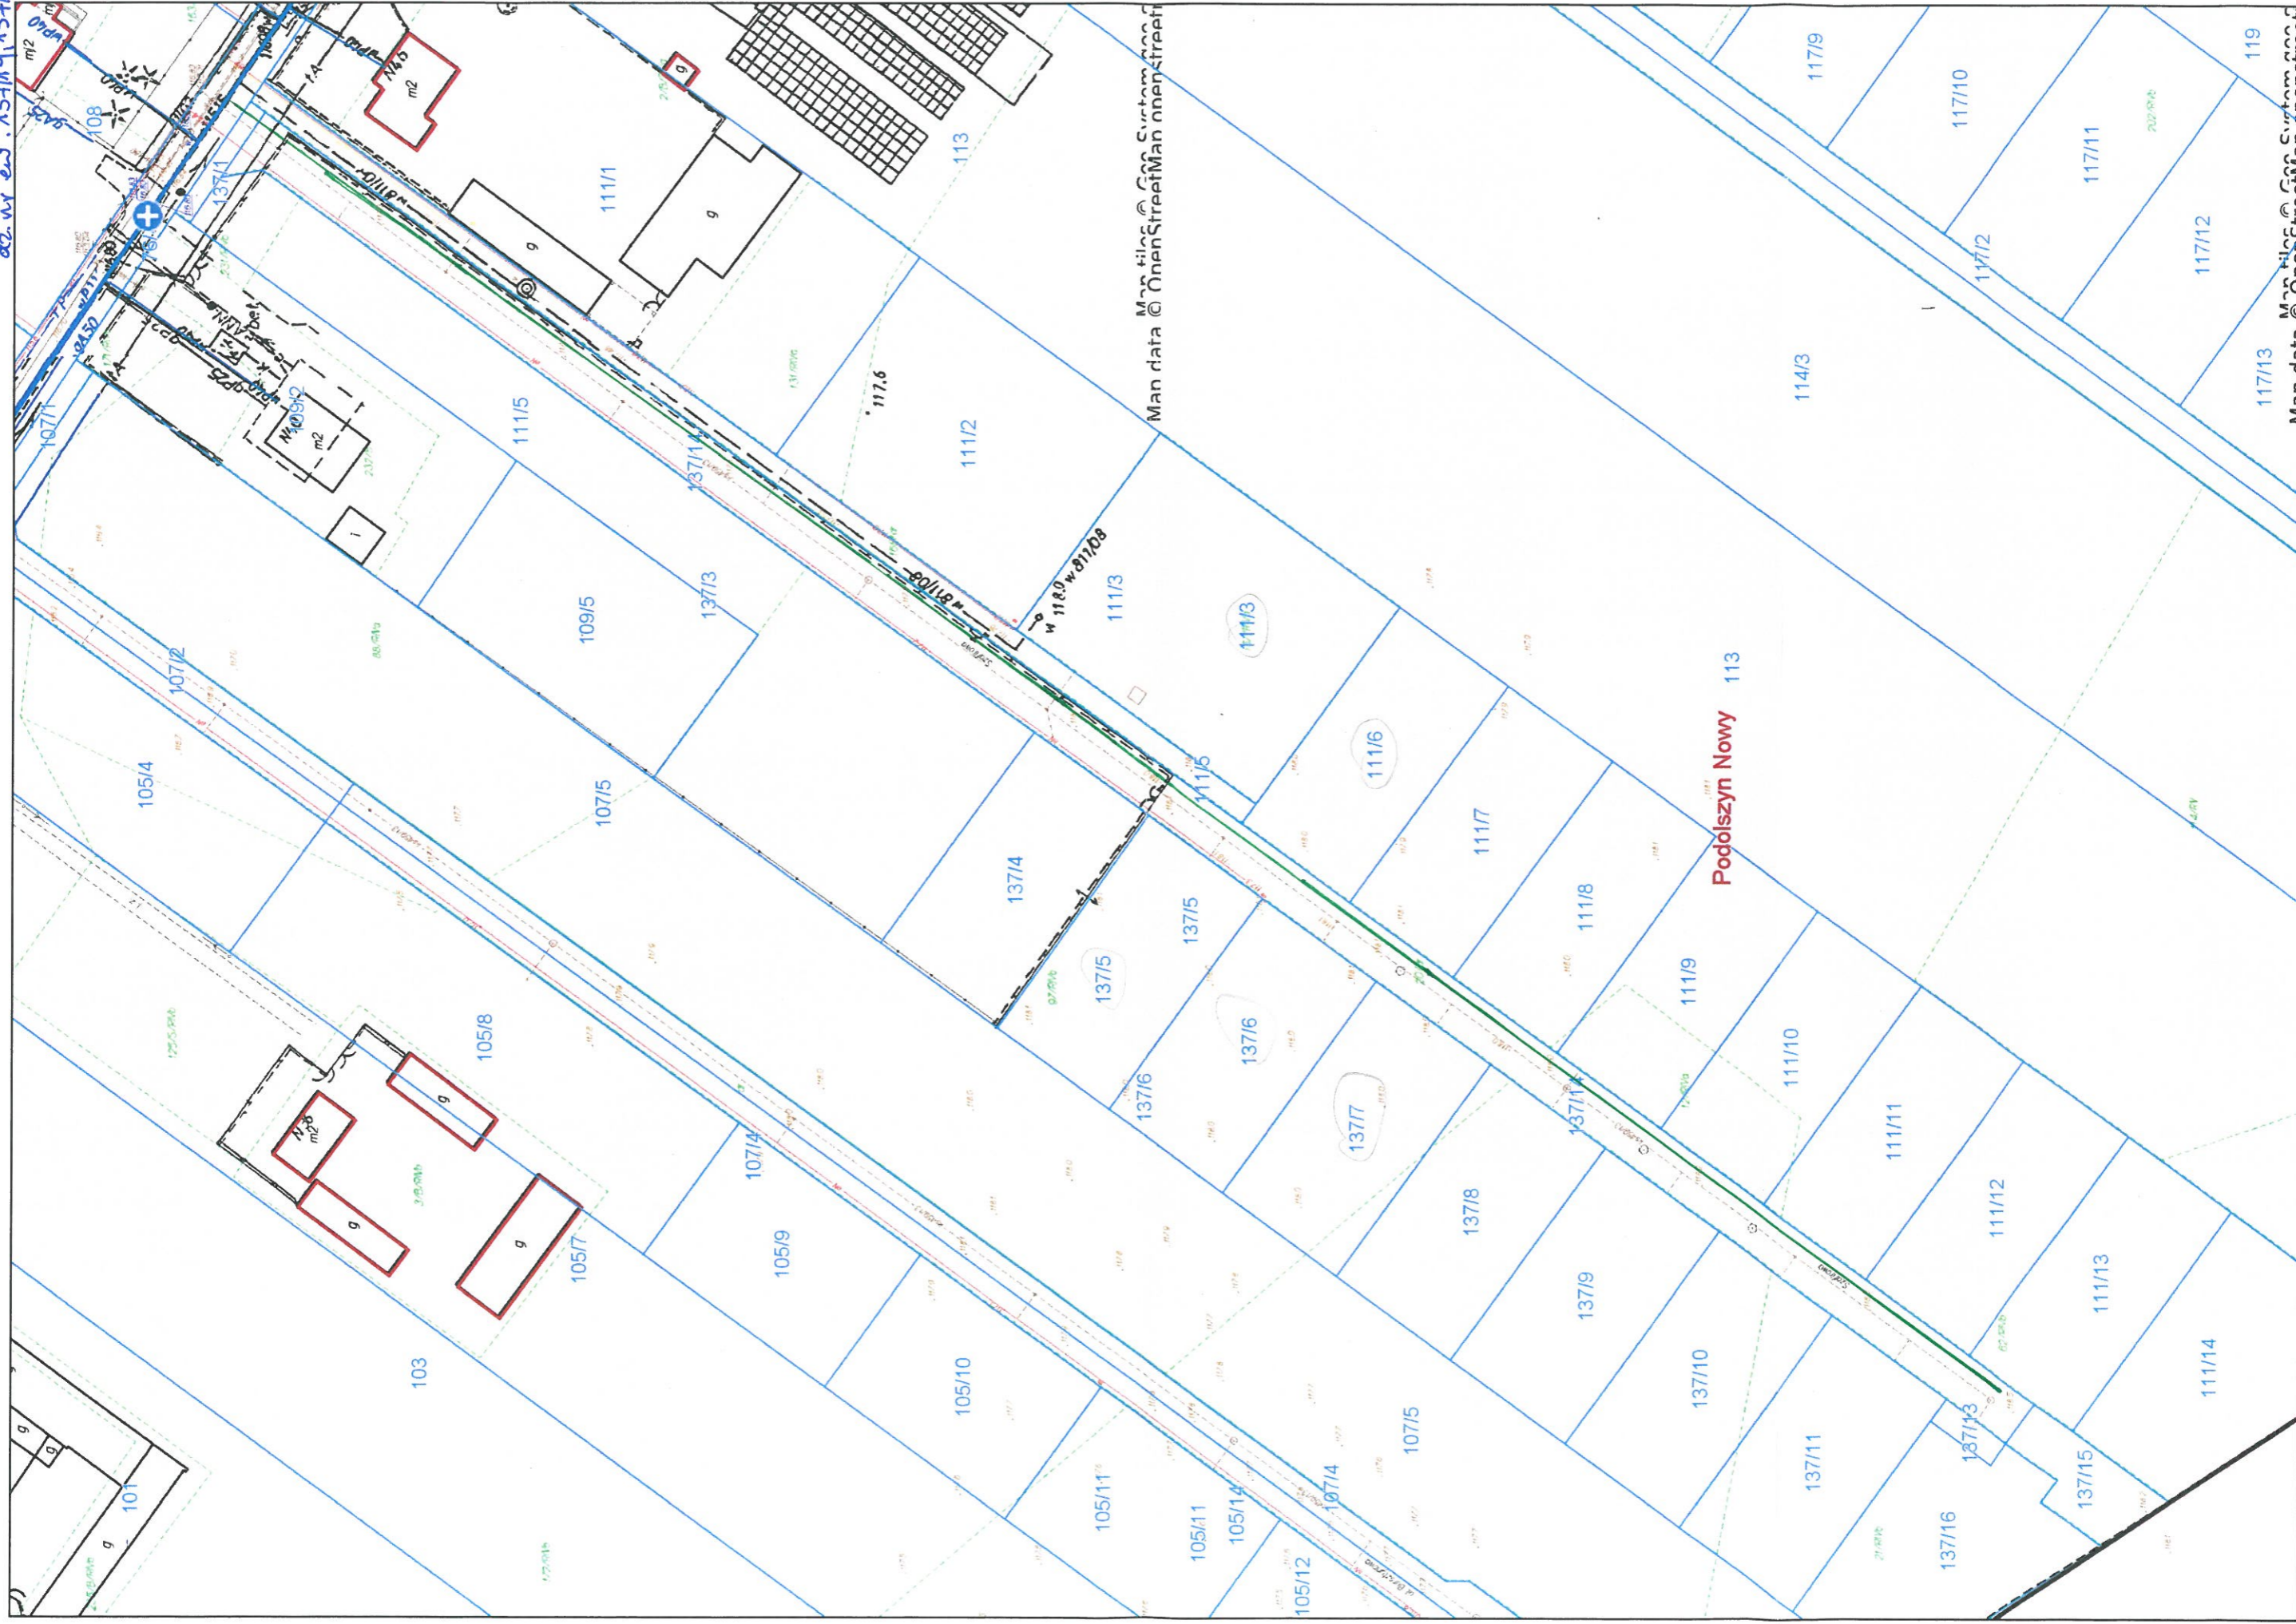

sieć wodociągowa i ZAI w miejscowości Podoliszyn Nowy
dz. nr ew. 105/14, 107/14, 105/13, 107/13, 76/14, 76/13, 105/15.

System Informacji Przestrzennej gminy Raszyn


skala 1 : 1000

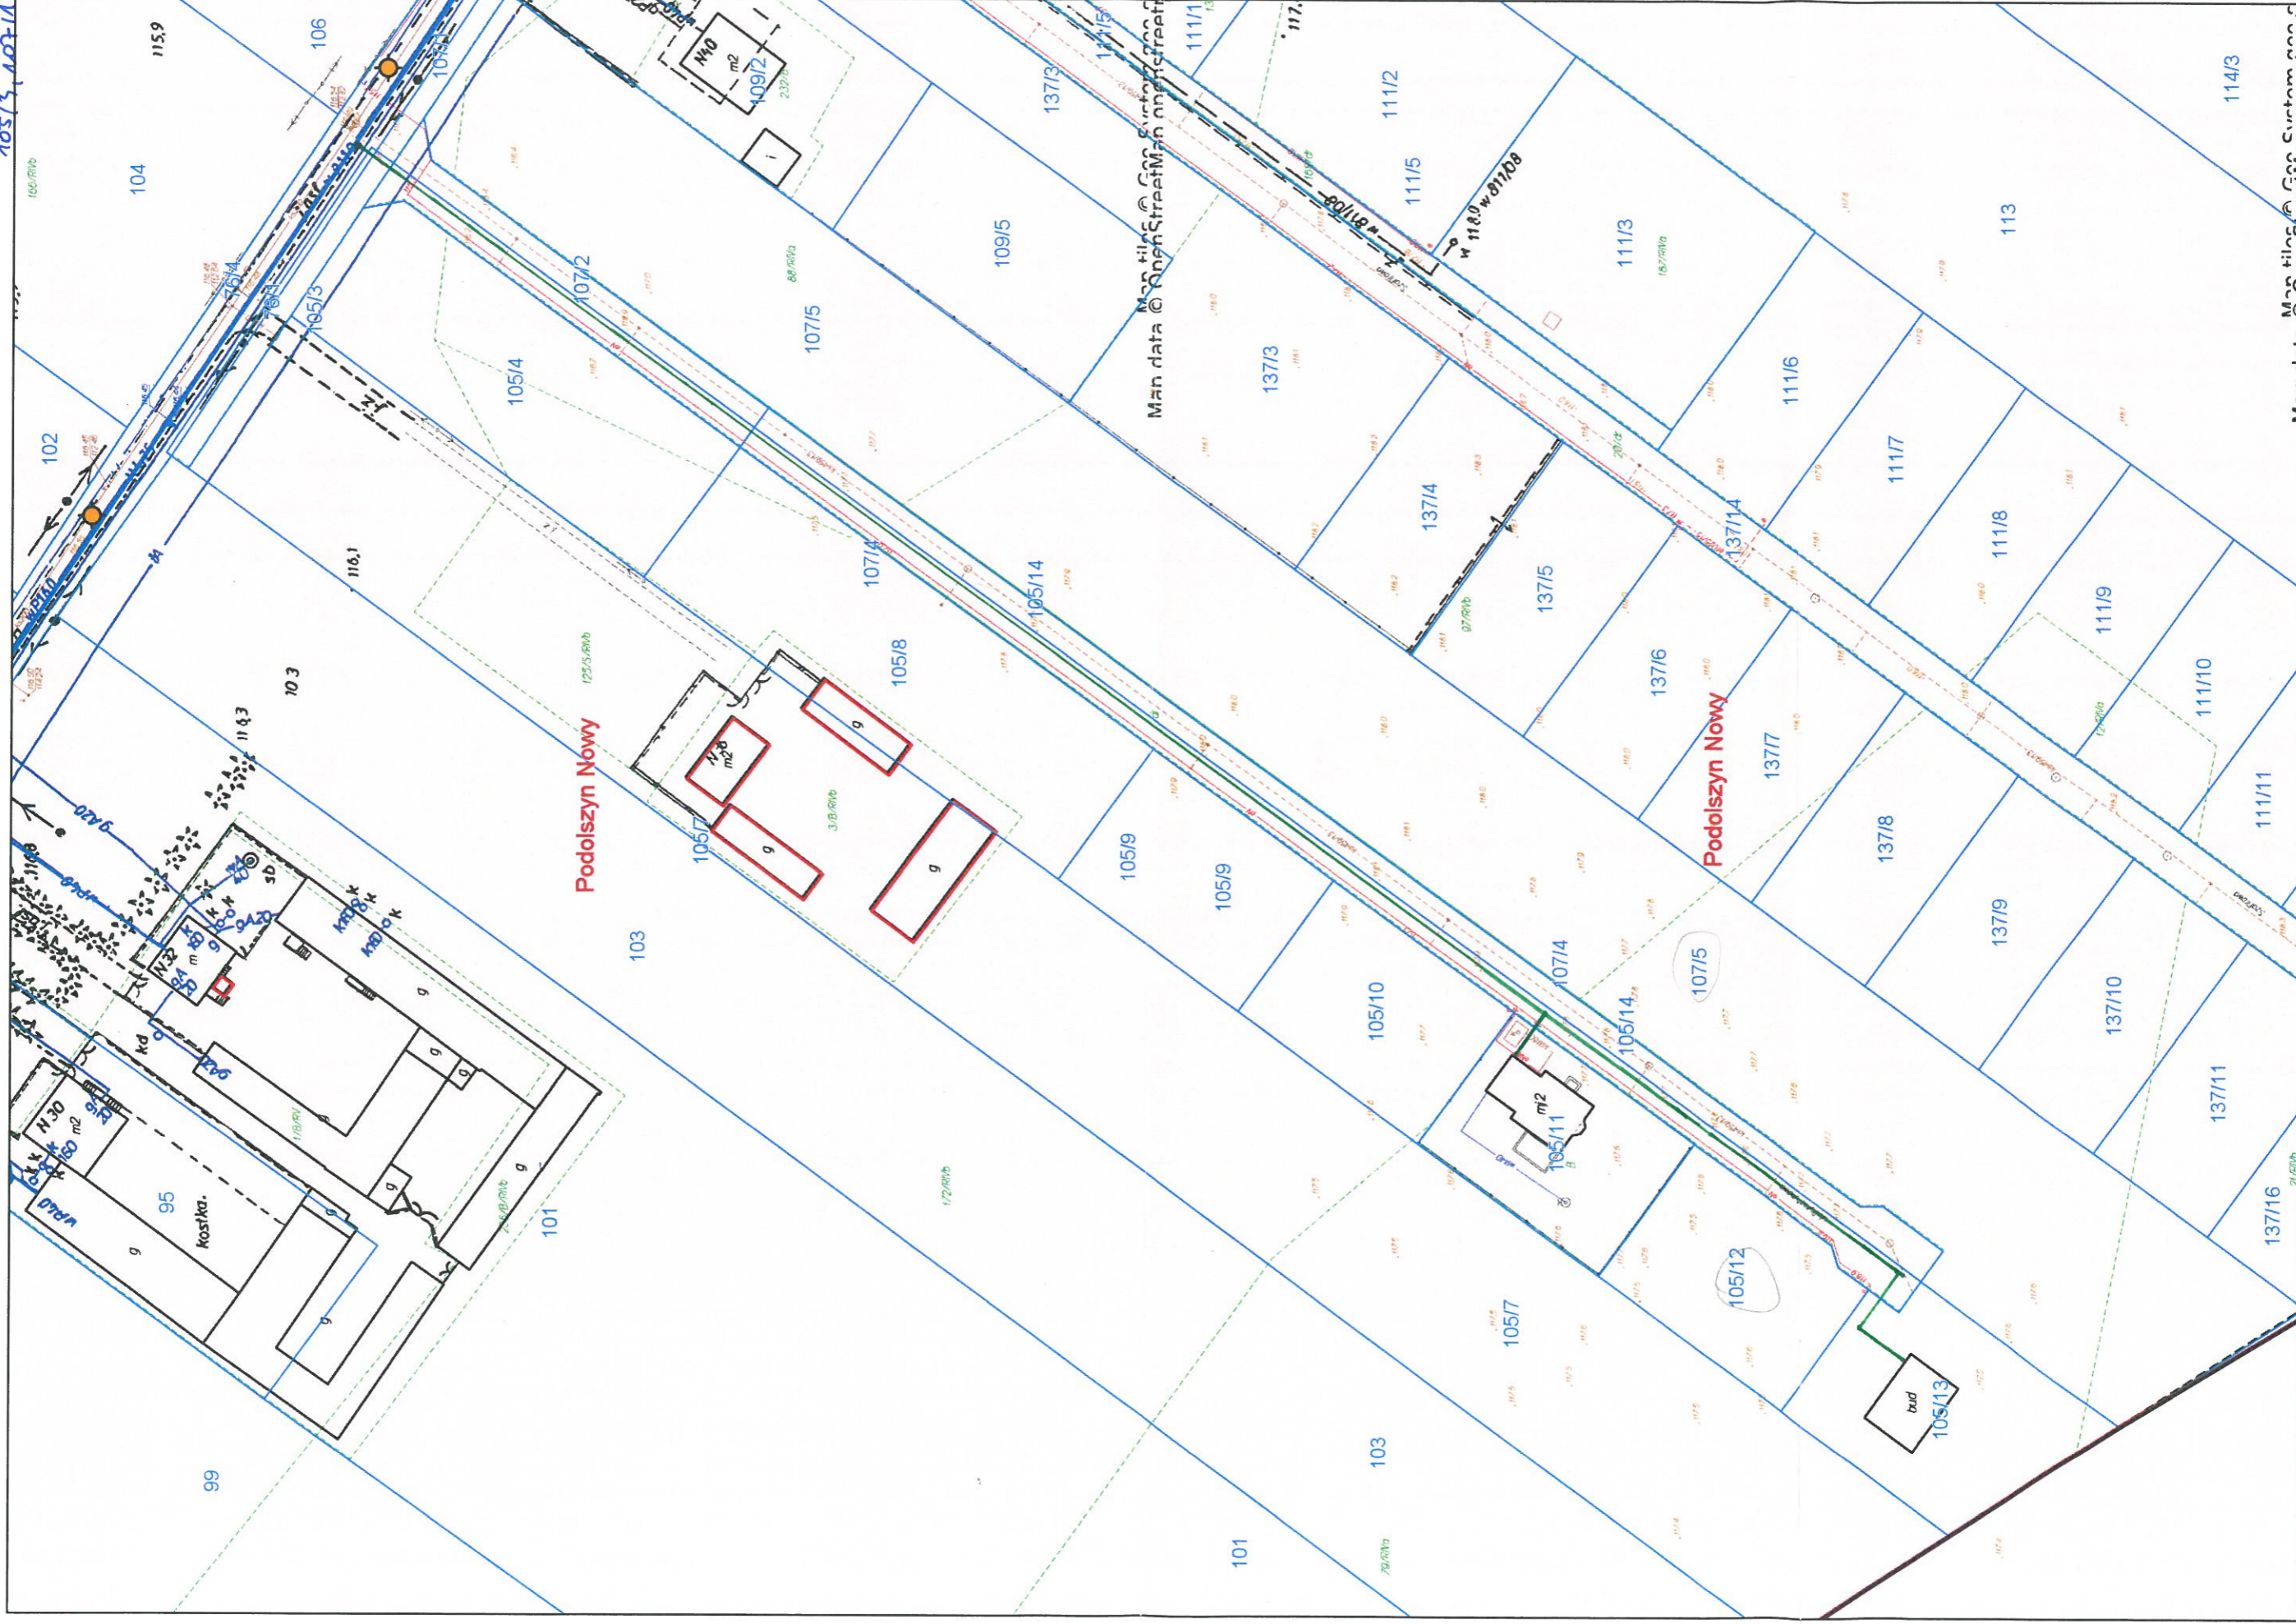

Man data © OpenStreetMap contributors

nie włączono, 213, Podolszyn
ul. Olszynie
d. nr ew. 76/4, 5/8

System Informacji Przestrzennej gminy Raszyn
skala 1 : 500

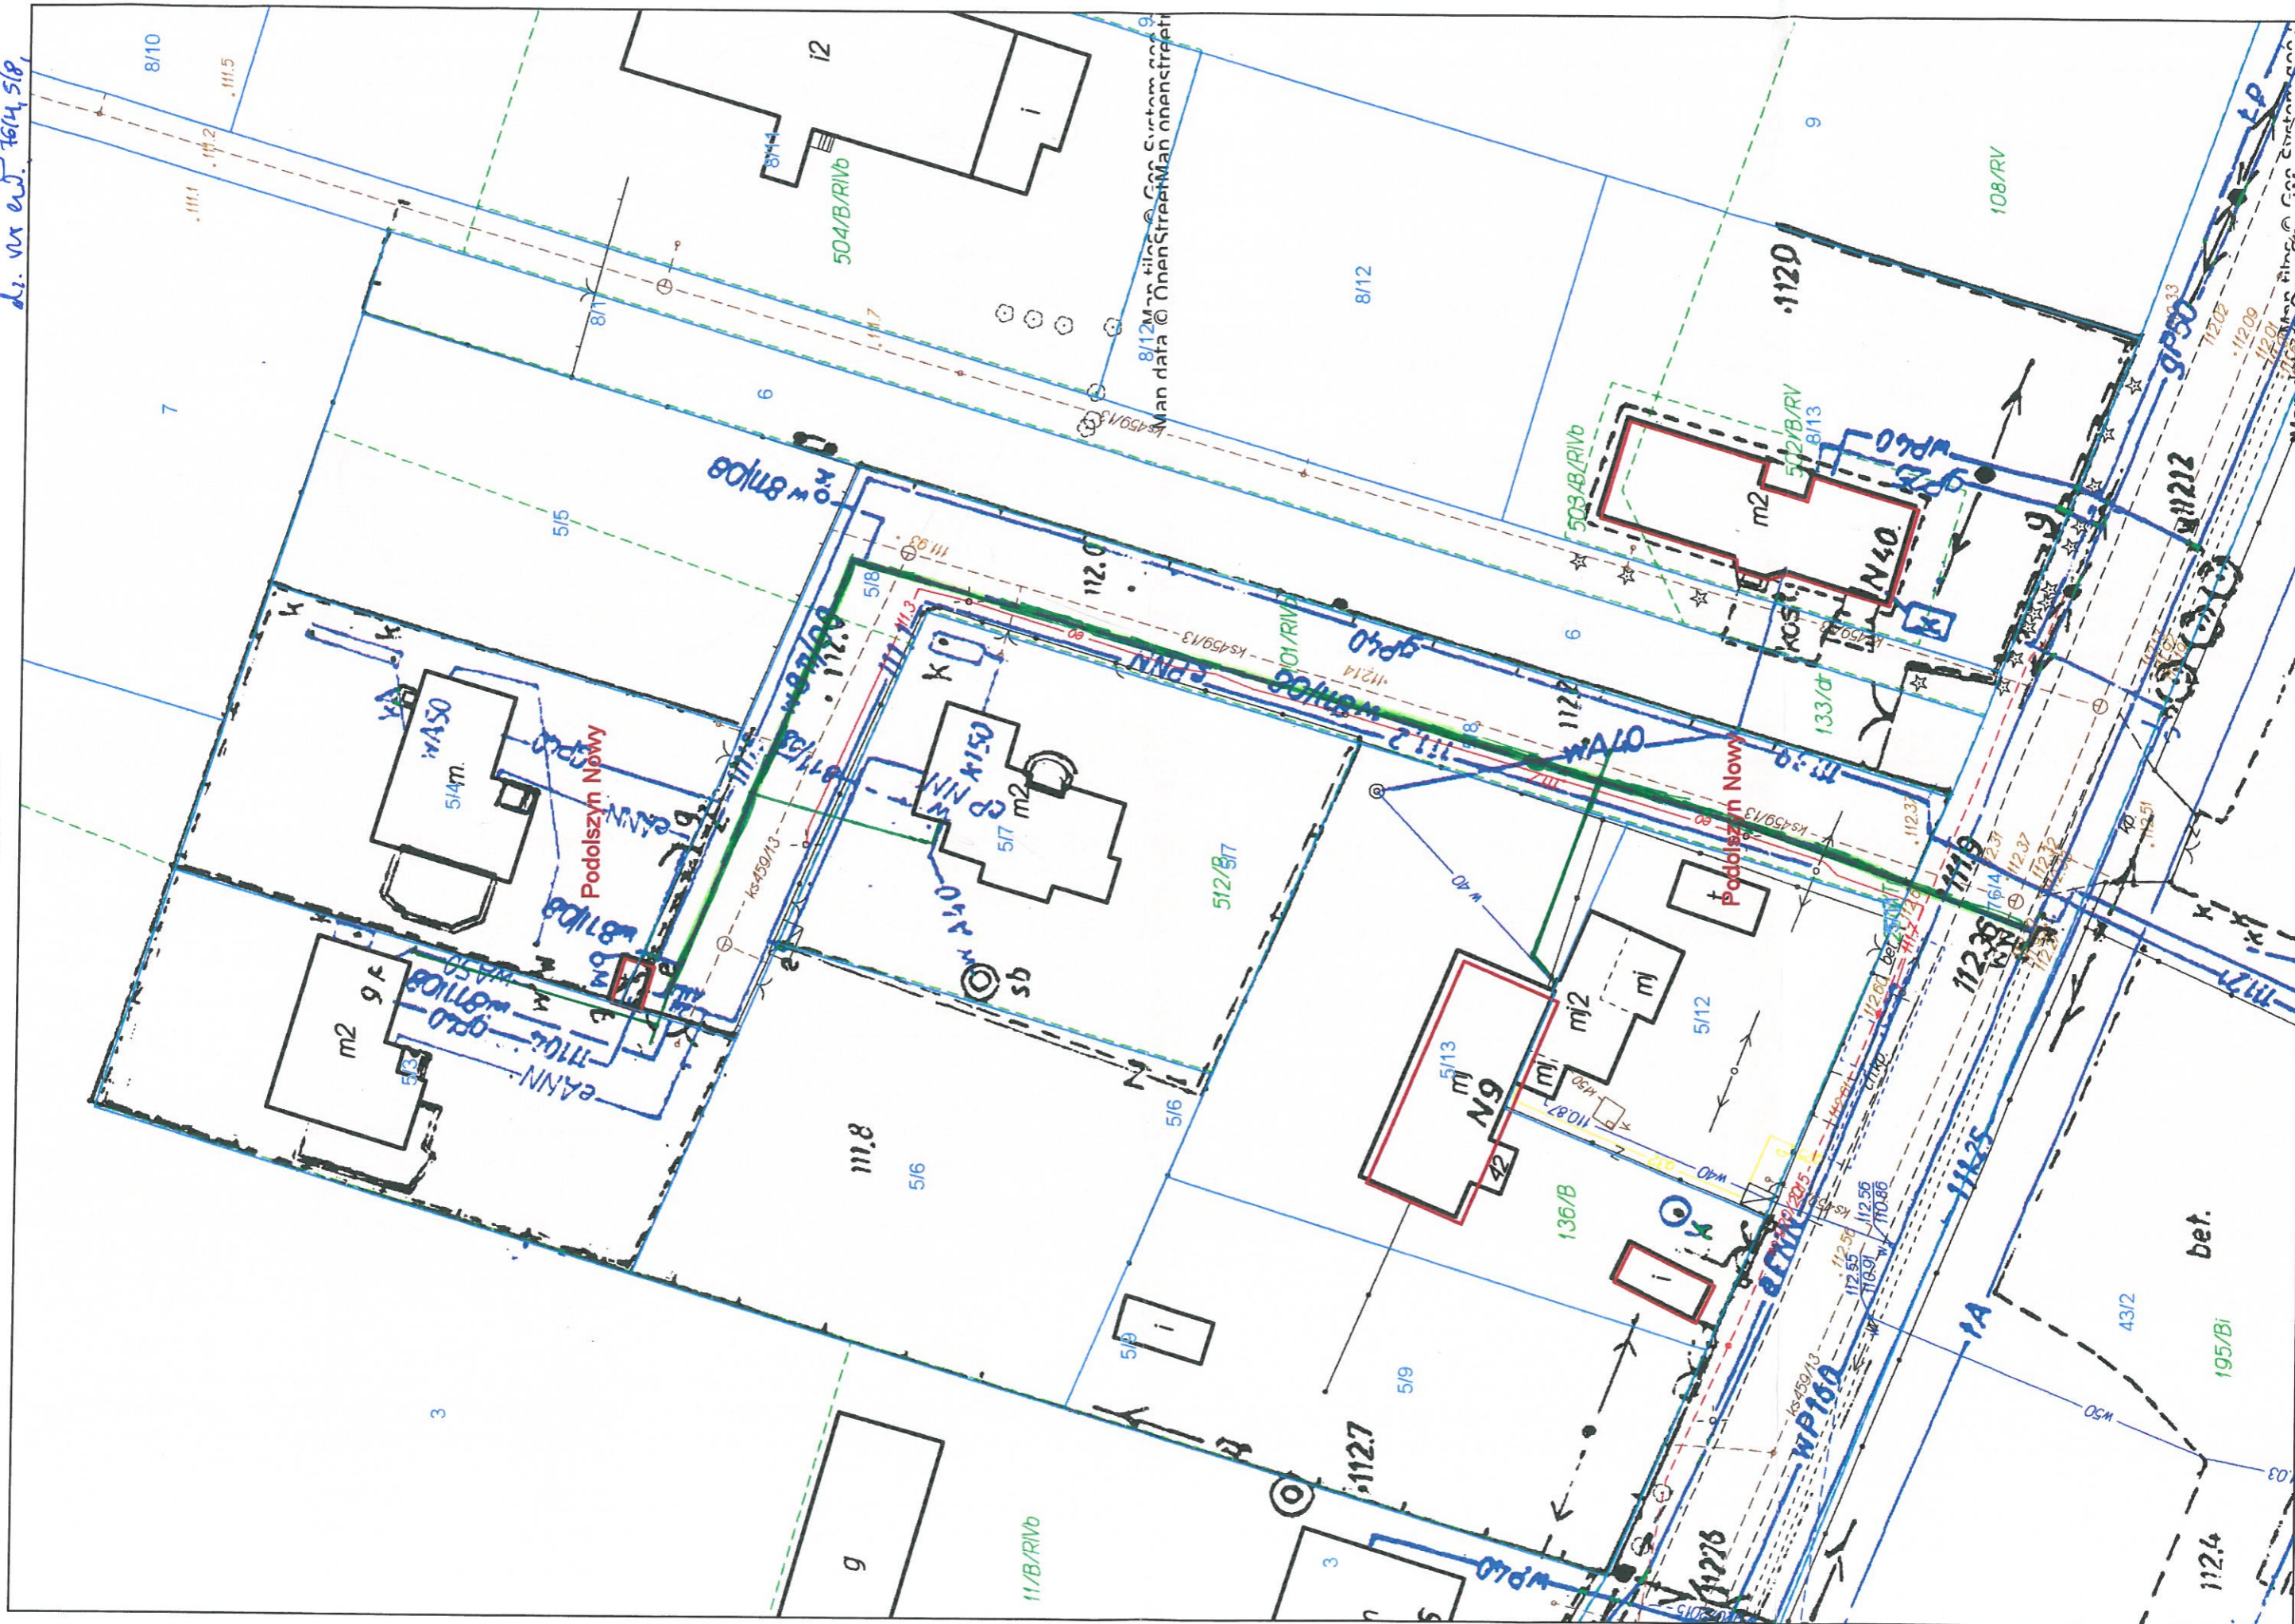


24.

— podlega sądownictwu
m. Wikarowski, s. b. w. w.
dr. m. ew. 75/8.

System Informacji Przestrzennej gminy Raszyn

skala 1 : 500

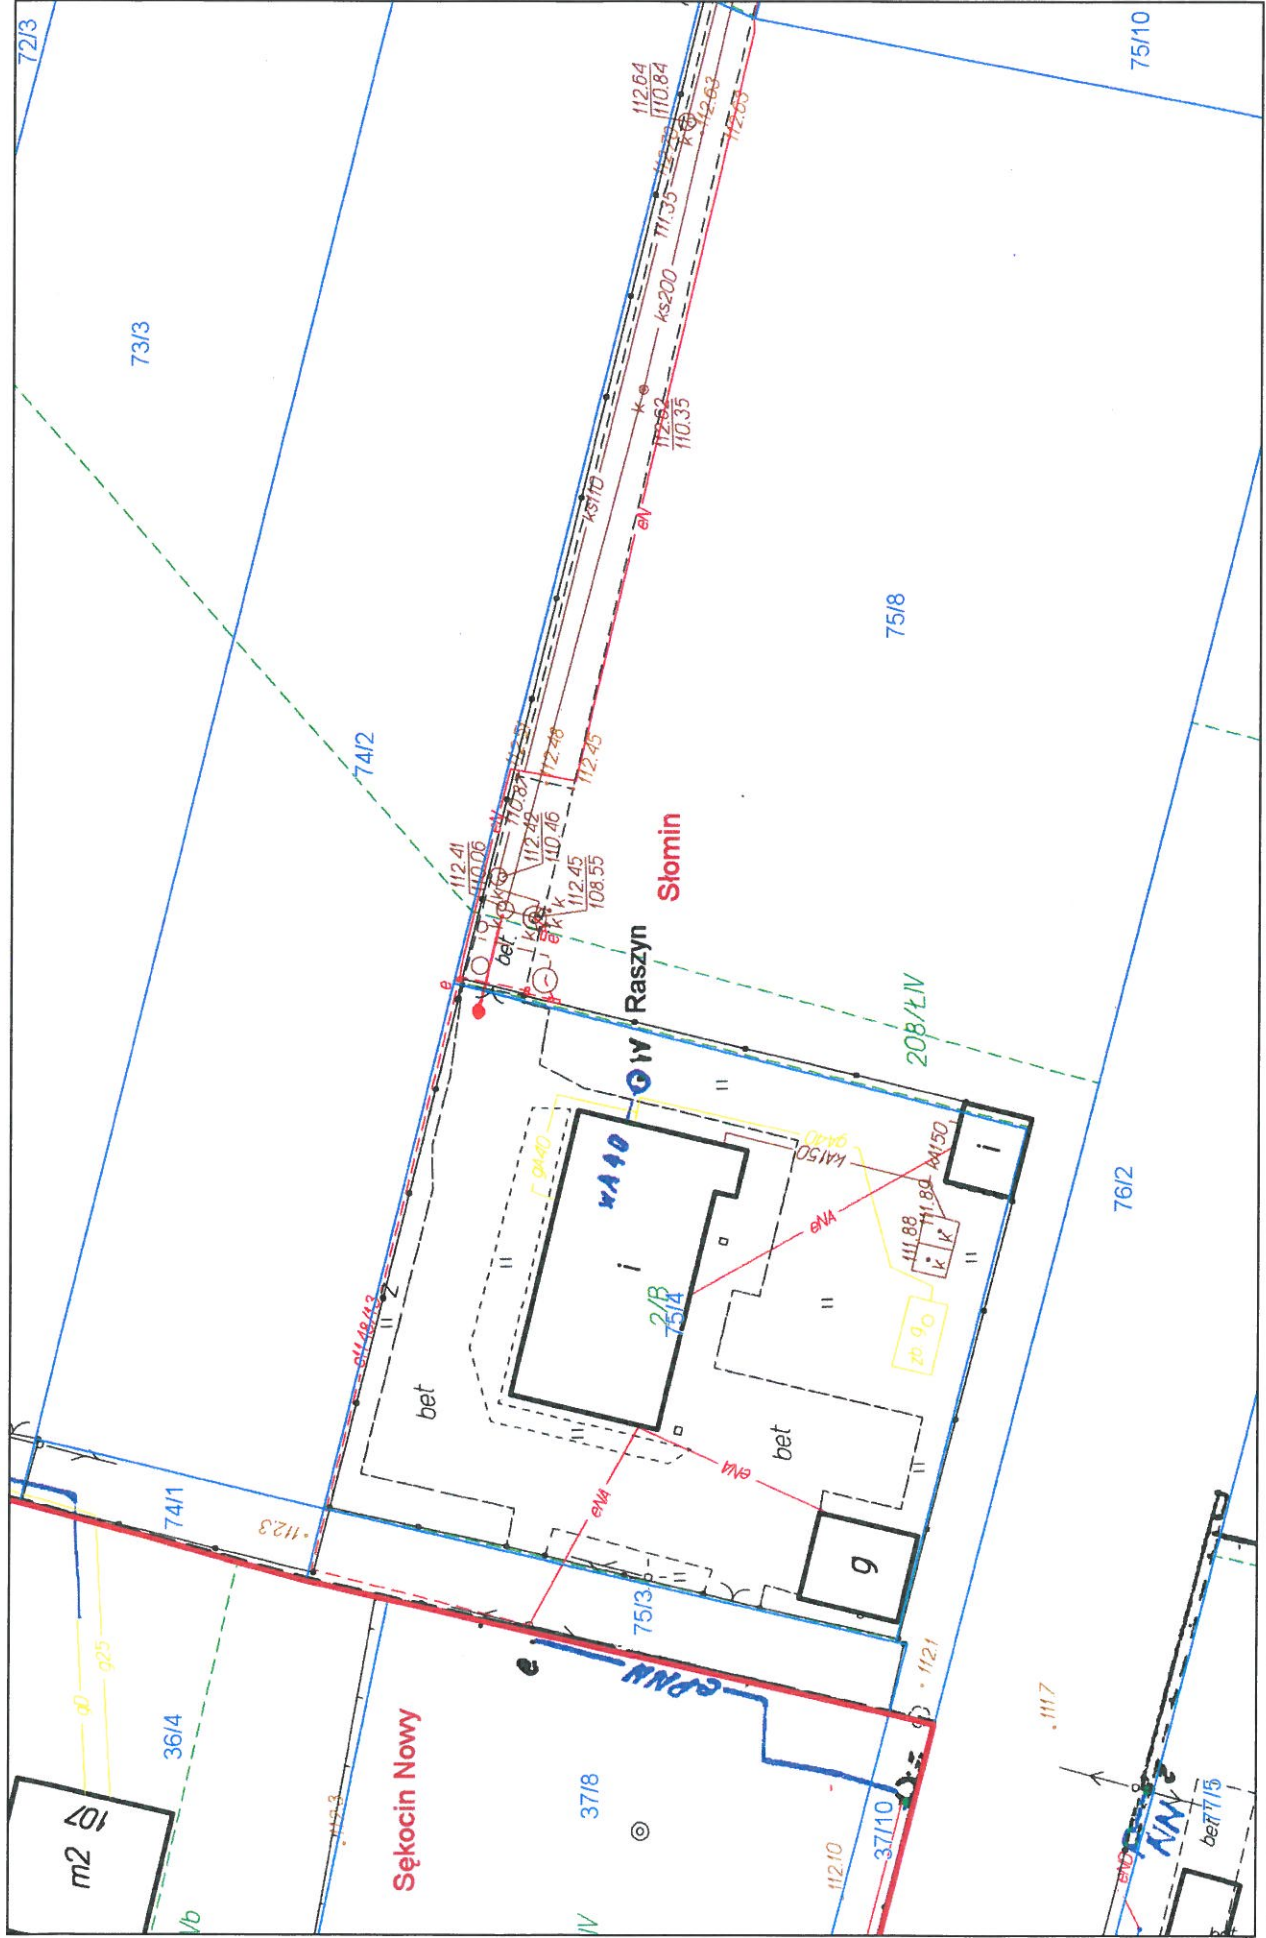


25

- przedsięwzięcie sąsiednie 25.
dla ul. ew. 45/31, 49/P, 51/18
dzielenia Nami
Dzielenia Nami
dzielenia Nami

System Informacji Przestrzennej gminy Raszyn

skala 1 : 500

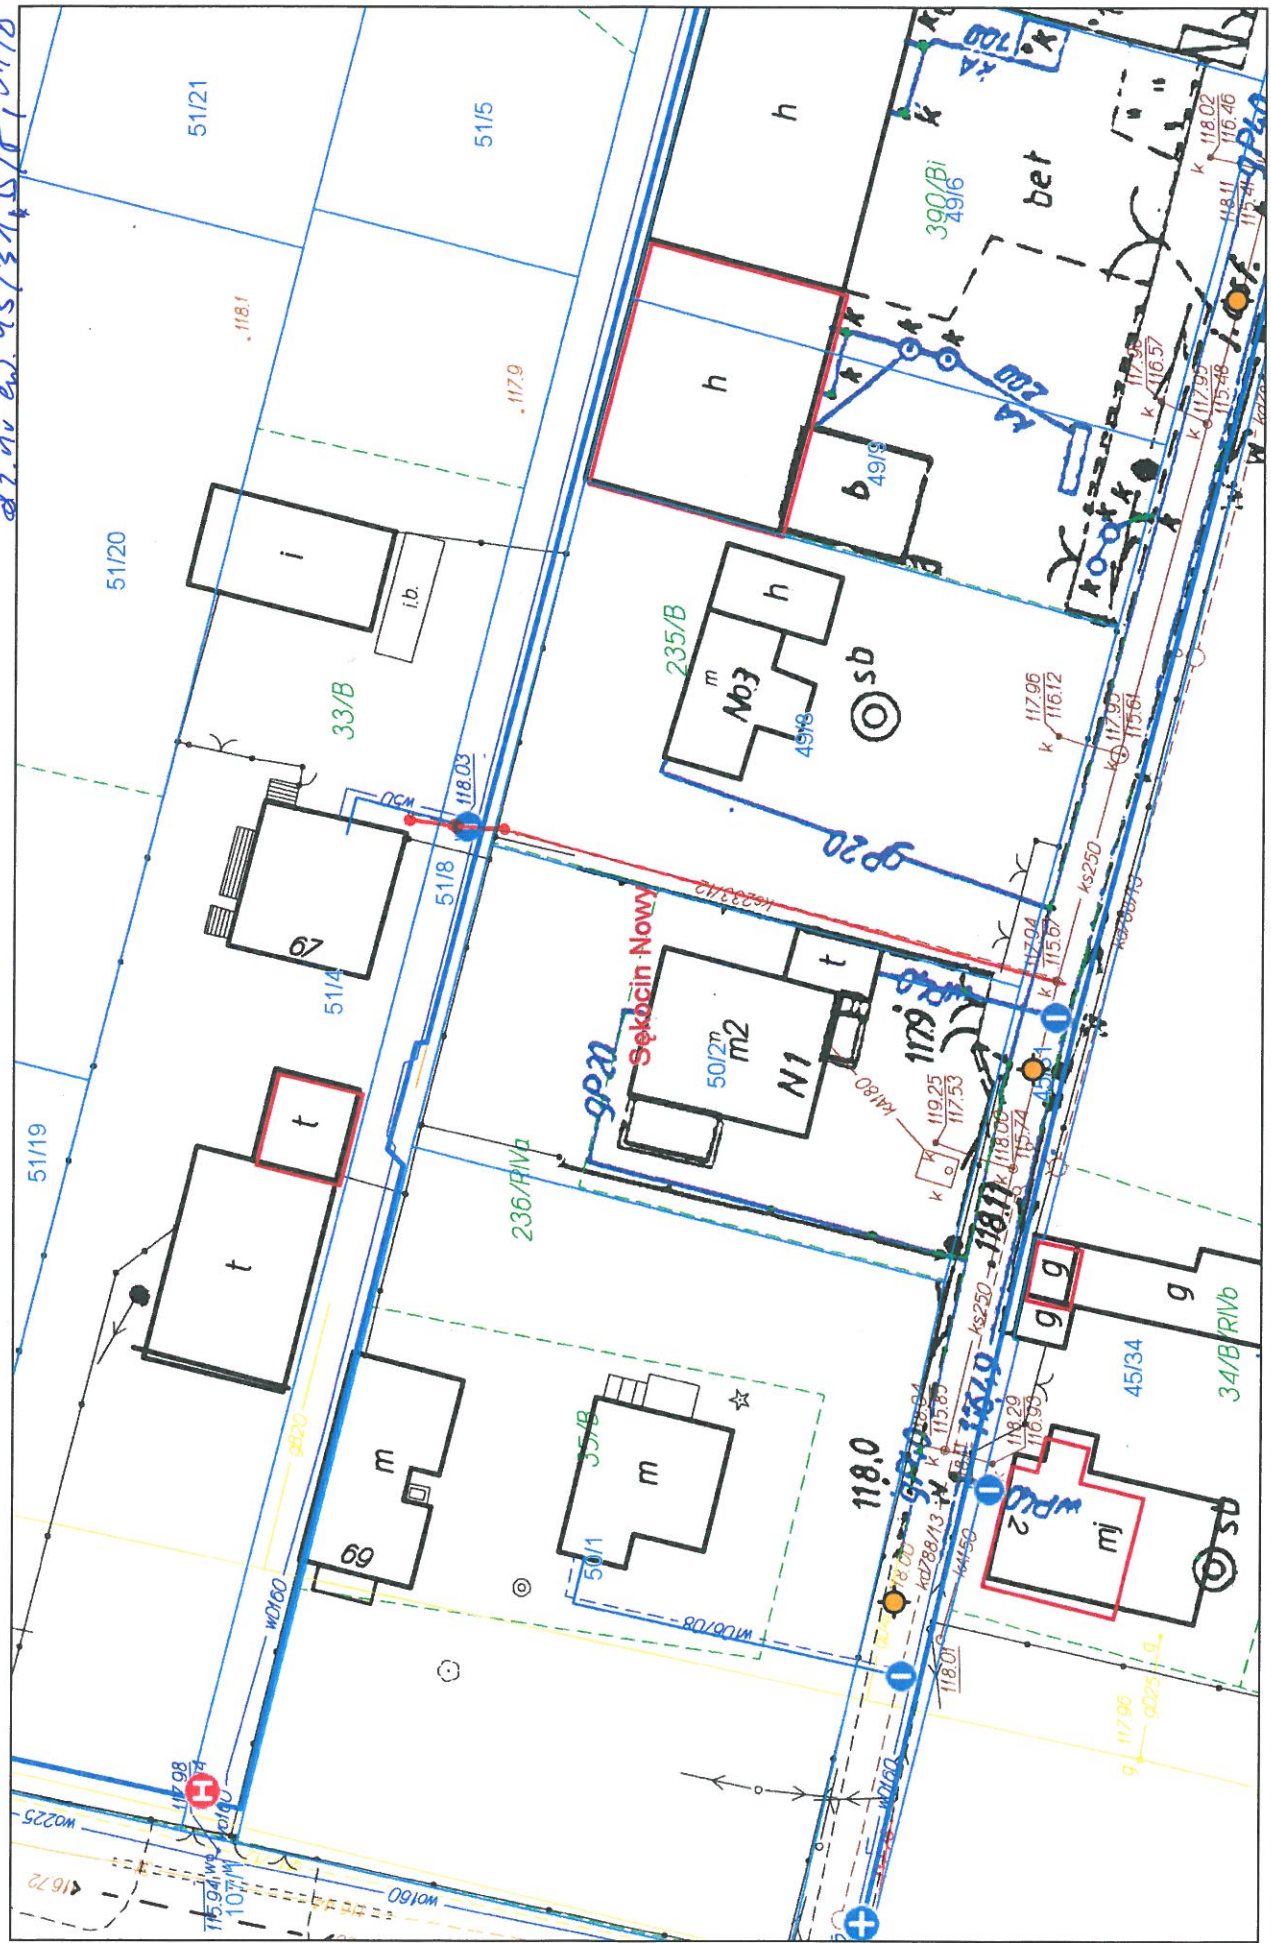


26.

System Informacji Przestrzennej gminy Raszyn ul. Miłobezwskiego
skala 1 : 500

- aktualizacja sewitornej 26

Dawidy Bankowe

dr. nr ew. 100/4

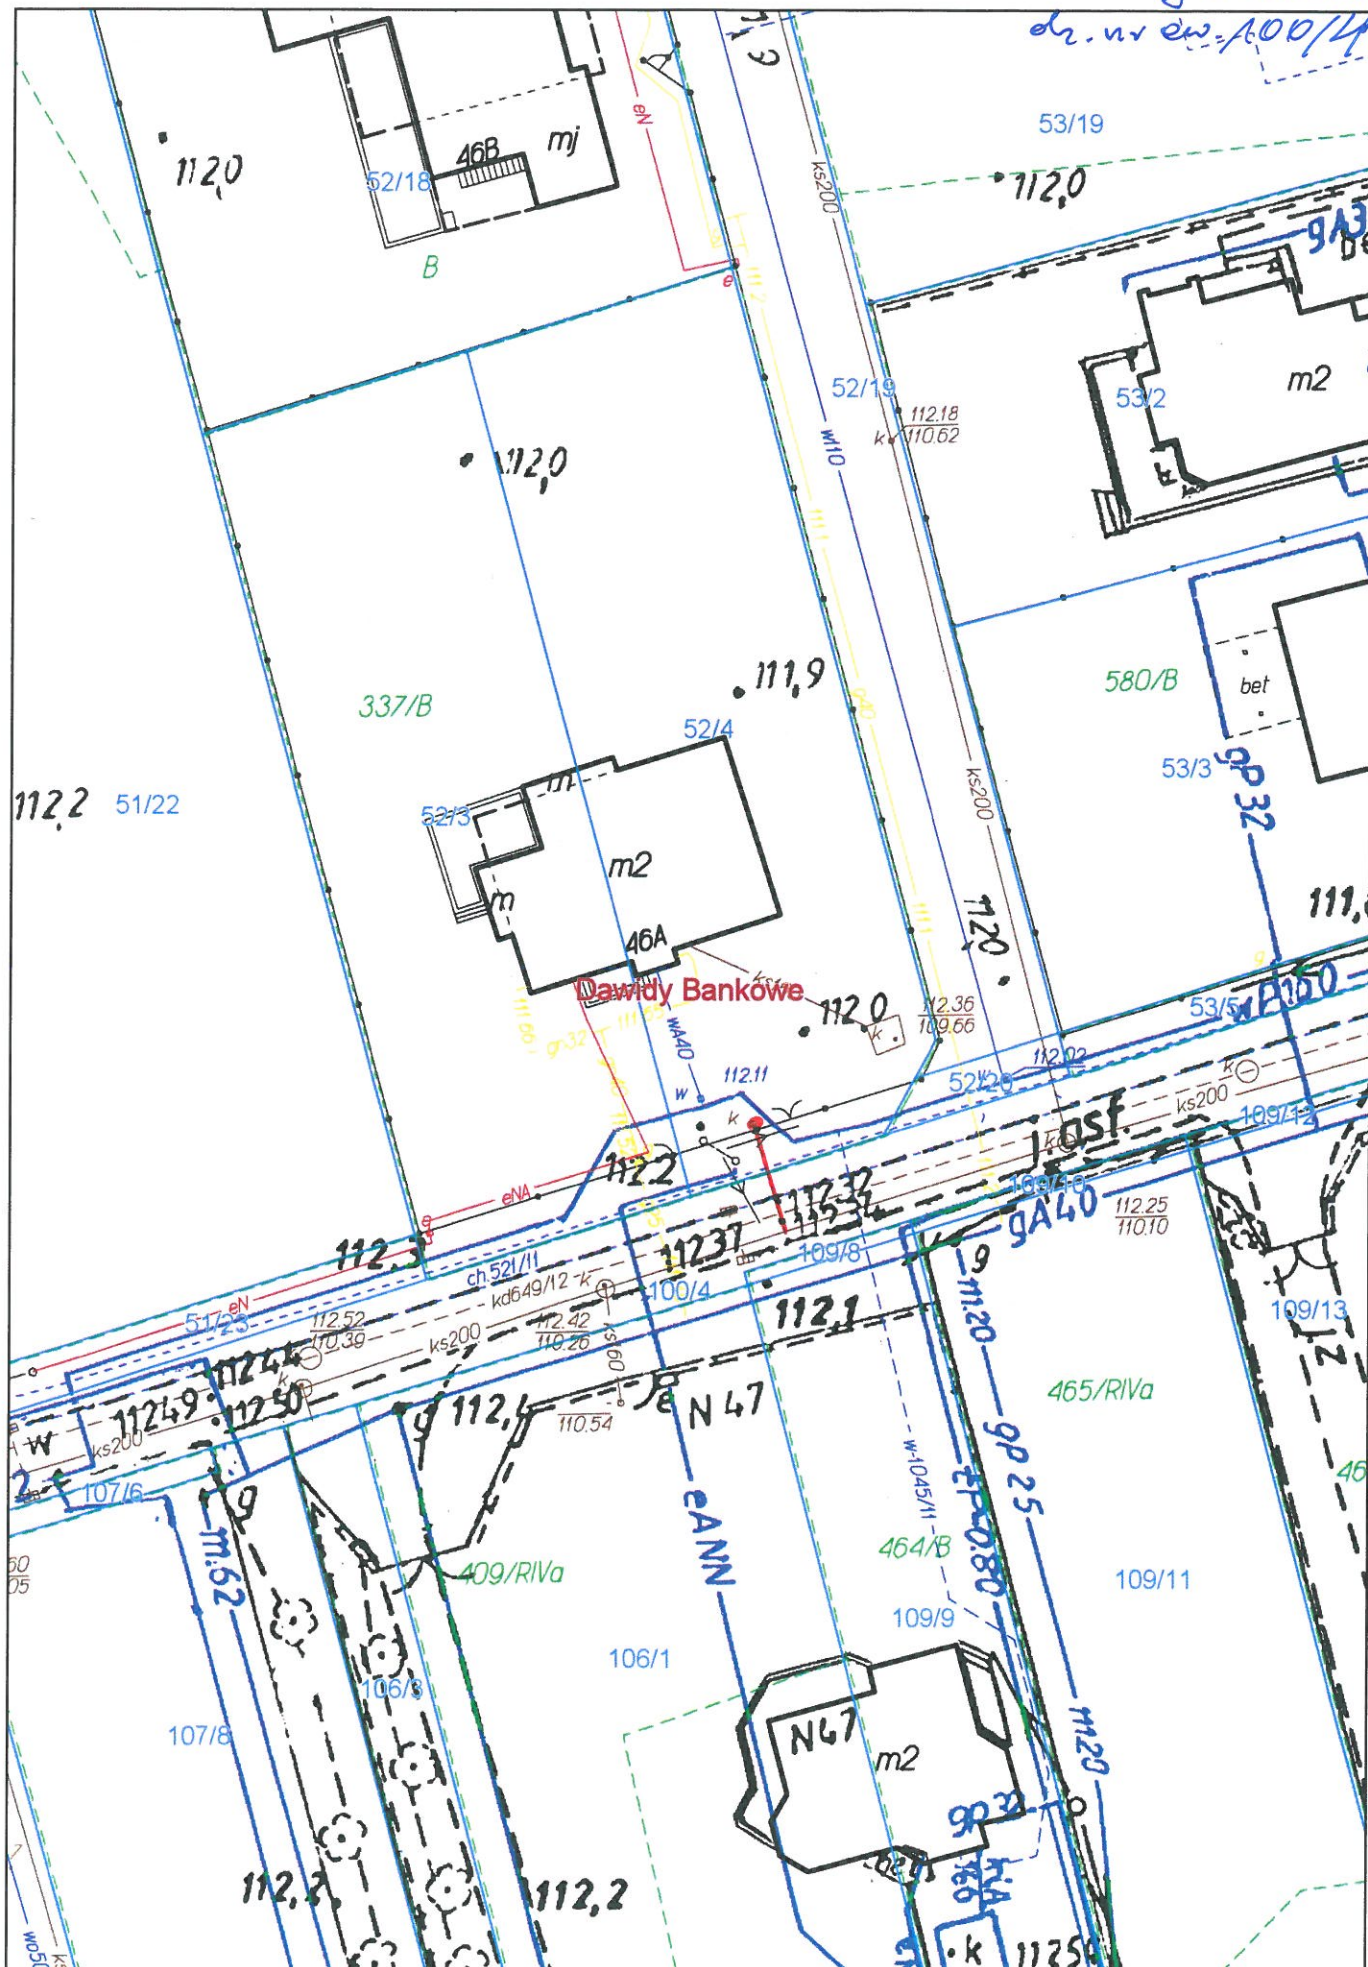

Z.M.

sieci wodociągowej, 210 ul. Stawiano
Nowe Grocholice
dr. w. w. w. 367K, 383A.

System Informacji Przewodowej gminy Raszyn

skala 1 : 500

