


**SIEĆ KANALIZACJI DESZCZOWEJ W GMINIE RASZYN - W RASZYŃNIE,
RYBIU I NOWYCH GROCHOLICACH - KONCEPCJA
WARIANT I**

Skala 1:5000

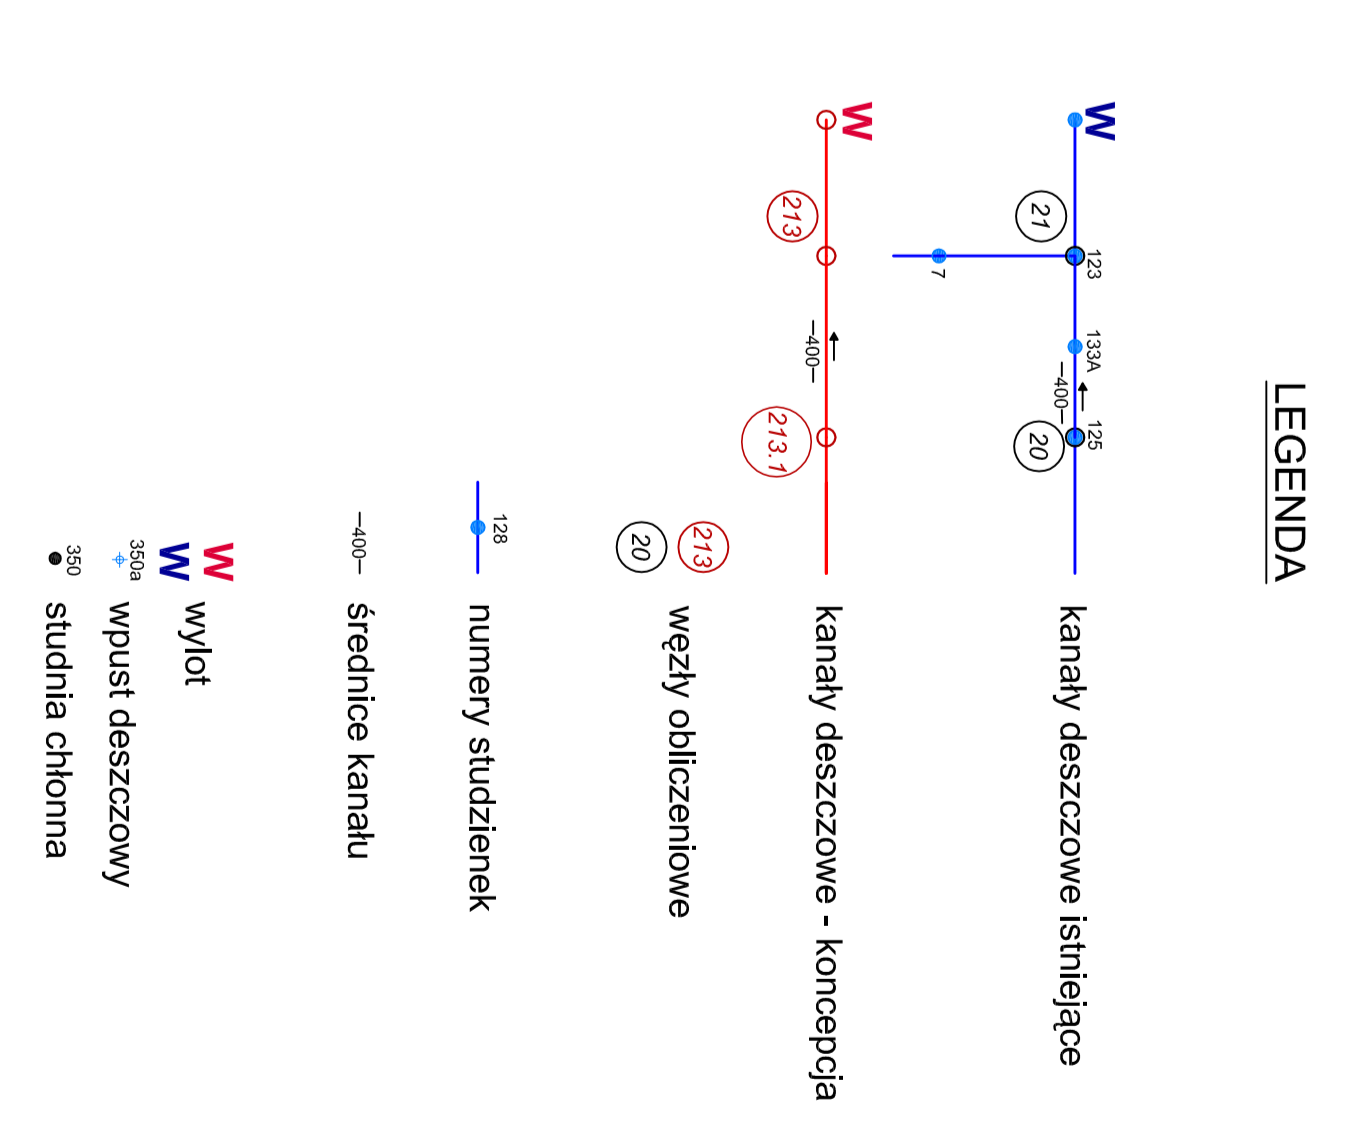

Ekologiczne Systemy Oczyszczania Ścieków "ESOS" Sp. z o.o. 02-957 Warszawa, ul. Bałtowa 50 B	
Rysunek: Sieć kanalizacji deszczowej w Gminie Raszyn - w RaszyńnIE, Rybiu i Nowych Grocholicach - koncepcja WARIANT I	
Opracował: dr inż. Alina Nowakowska-Błaszczyk dr inż. Paweł Błaszczyk inż. Józef Kapeczczyk inż. Maria Słowowska mgr inż. Dorota Wychowaniak	Skala 1 : 5000 Data 2007 r. Nr rysunku 2