


Rys. H2. Mapa akustyczna terenu i otoczenia projektowanej wytwórni betonu towarowego z izoliniami równoważnego poziomu dźwięku $A L_{Aeq D} 50 \div 55$ dB.

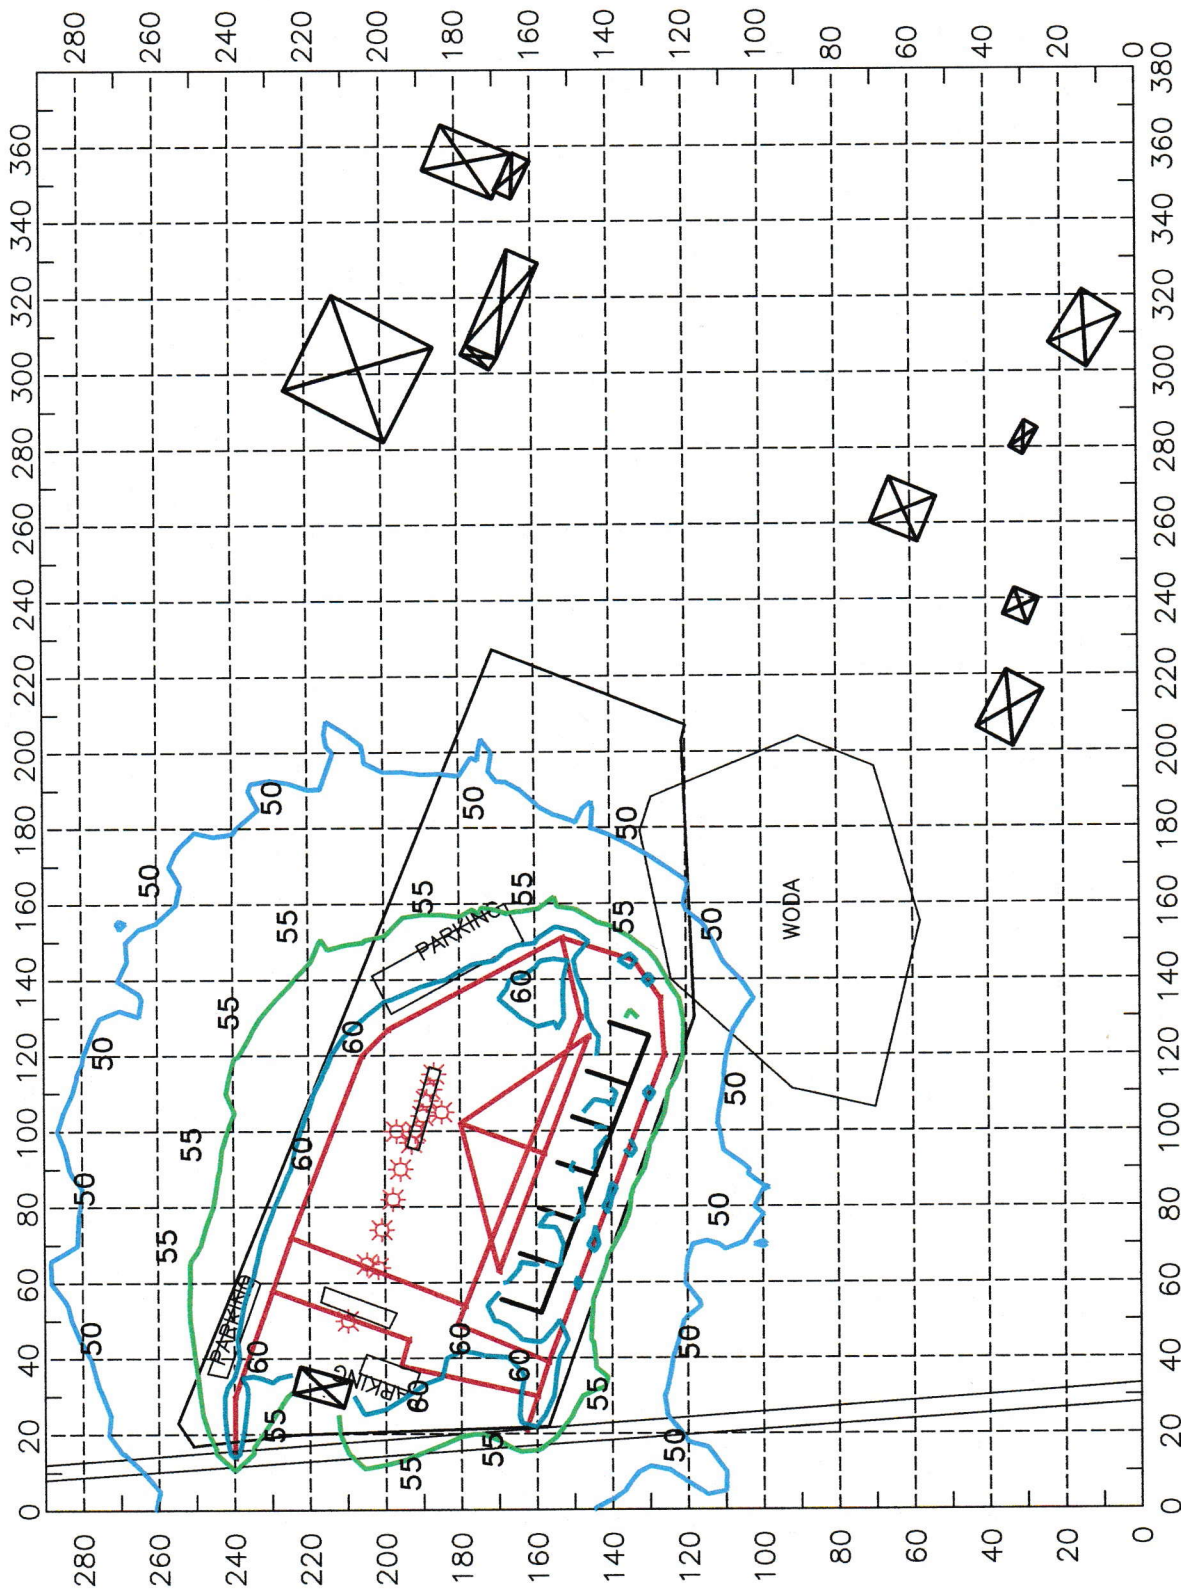

Budowa wytwórni betonu towarowego przy ul. Słowikowskiego w Raszynie
(dz. nr ew. 104/4 i 104/5, obręb 013 Raszyn 01)

Skala 1:2000

Równoważne poziomy dźwięku A
Uwzględniono poprawkę na oddziaływanie gruntu wg PN-ISO 9613-2 (metoda uproszczona)