


MIEJSCOWY PLAN ZAGOSPODAROWANIA PRZESTRZENNEGO CZĘŚCI TERENÓW POŁOŻONYCH WE WSI WYPĘDY W GMINIE RASZYN - OBSZAR III

WYRYS Z RYSUNKU STUDIUM UWARUNKOWAŃ I KIERUNKÓW ZAGOSPODAROWANIA PRZESTRZENNEGO GMINY RASZYN

ZAŁĄCZNIK NR 1
DO UCHWAŁY NR XXXI/297/2017
RADY GMINY RASZYN
Z DNIA 26 STYCZNIA 2017 R.

RYSUNEK PLANU
SKALA 1:1000

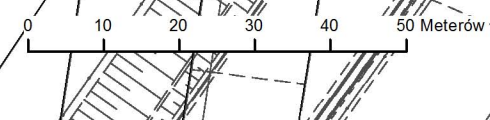

LEGENDA

Granicz wsi

TERENY PRZEZNACZONE DO ZABUDOWY I ZAGOSPODAROWANIA

UP1 Tereny usług, produkcji, składów i magazynów

UP2 Tereny usług, produkcji, składów i magazynów z dopuszczeniem zabudowy mieszkaniowej

Tereny dróg publicznych

OBSZARY PROBLEMOWE, ZAGROŻENIA

Zasięgi oddziaływania uciążliwości

INWESTYCJE CELU PUBLICZNEGO O ZNACZENIU PONADLOKALNYM

Droga ekspresowa

INNE OBSZARY

Udokumentowane złoża kopalin

KOMUNIKACJA

Istniejący układ drogowy

Zbiornice

Lokalne

Projektowany układ drogowy

Ekspresowe

Lokalne

Ważniejsze dojazdowe

Elementy układu komunikacji

Węzły

GRANICE OBSZARU OBJĘTEGO PLANEM MIEJSCOWYM

LEGENDA

OBOWIĄZUJĄCE USTALENIA PLANU

GRANICE OBSZARU OBJĘTEGO PLANEM

LINIE ROZGRANICZAJĄCE TERENY O RÓŻNYM PRZEZNACZENIU LUB RÓŻNYCH ZASADACH ZAGOSPODAROWANIA

6 ZWYMIAROWANE WZAJEMNE ODLEGŁOŚCI ELEMENTÓW ZAGOSPODAROWANIA

NIEPRZEKRACZALNE LINIE ZABUDOWY

PRZEZNACZENIE TERENÓW

U/P TEREN ZABUDOWY USŁUGOWEJ, OBIEKTÓW PRODUKCYJNYCH, SKŁADÓW I MAGAZYNÓW

KD-S TERENY DRÓG PUBLICZNYCH KLASY EKSPRESOWEJ

KD-L TEREN DROGI PUBLICZNEJ KLASY LOKALNEJ

KD-D TEREN DROGI PUBLICZNEJ KLASY DOJAZDOWEJ

OZNACZENIA ELEMENTÓW INFORMACYJNYCH WYNIKAJĄCYCH Z WYMOGÓW PRZEPISÓW ODRĘBNYCH

88/10 OBSZAR UDOKUMENTOWANEGO ZŁOŻA KOPALIN

INFORMACJE

88/10 GRANICE I NUMERY DZIAŁEK EWIDENCYJNYCH


GRANICE ADMINISTRACYJNE OBRĘBÓW

10 ZWYMIAROWANE WZAJEMNE ODLEGŁOŚCI ELEMENTÓW ZAGOSPODAROWANIA

GRANICA ZASIĘGU POTENCJALNEGO ODDZIAŁYWANIA KOMUNIKACJI KOŁOWEJ

LINIE ROZGRANICZAJĄCE DRÓG POZA OBSZAREM PLANU

KL OZNACZENIE DRÓG POZA OBSZAREM PLANU

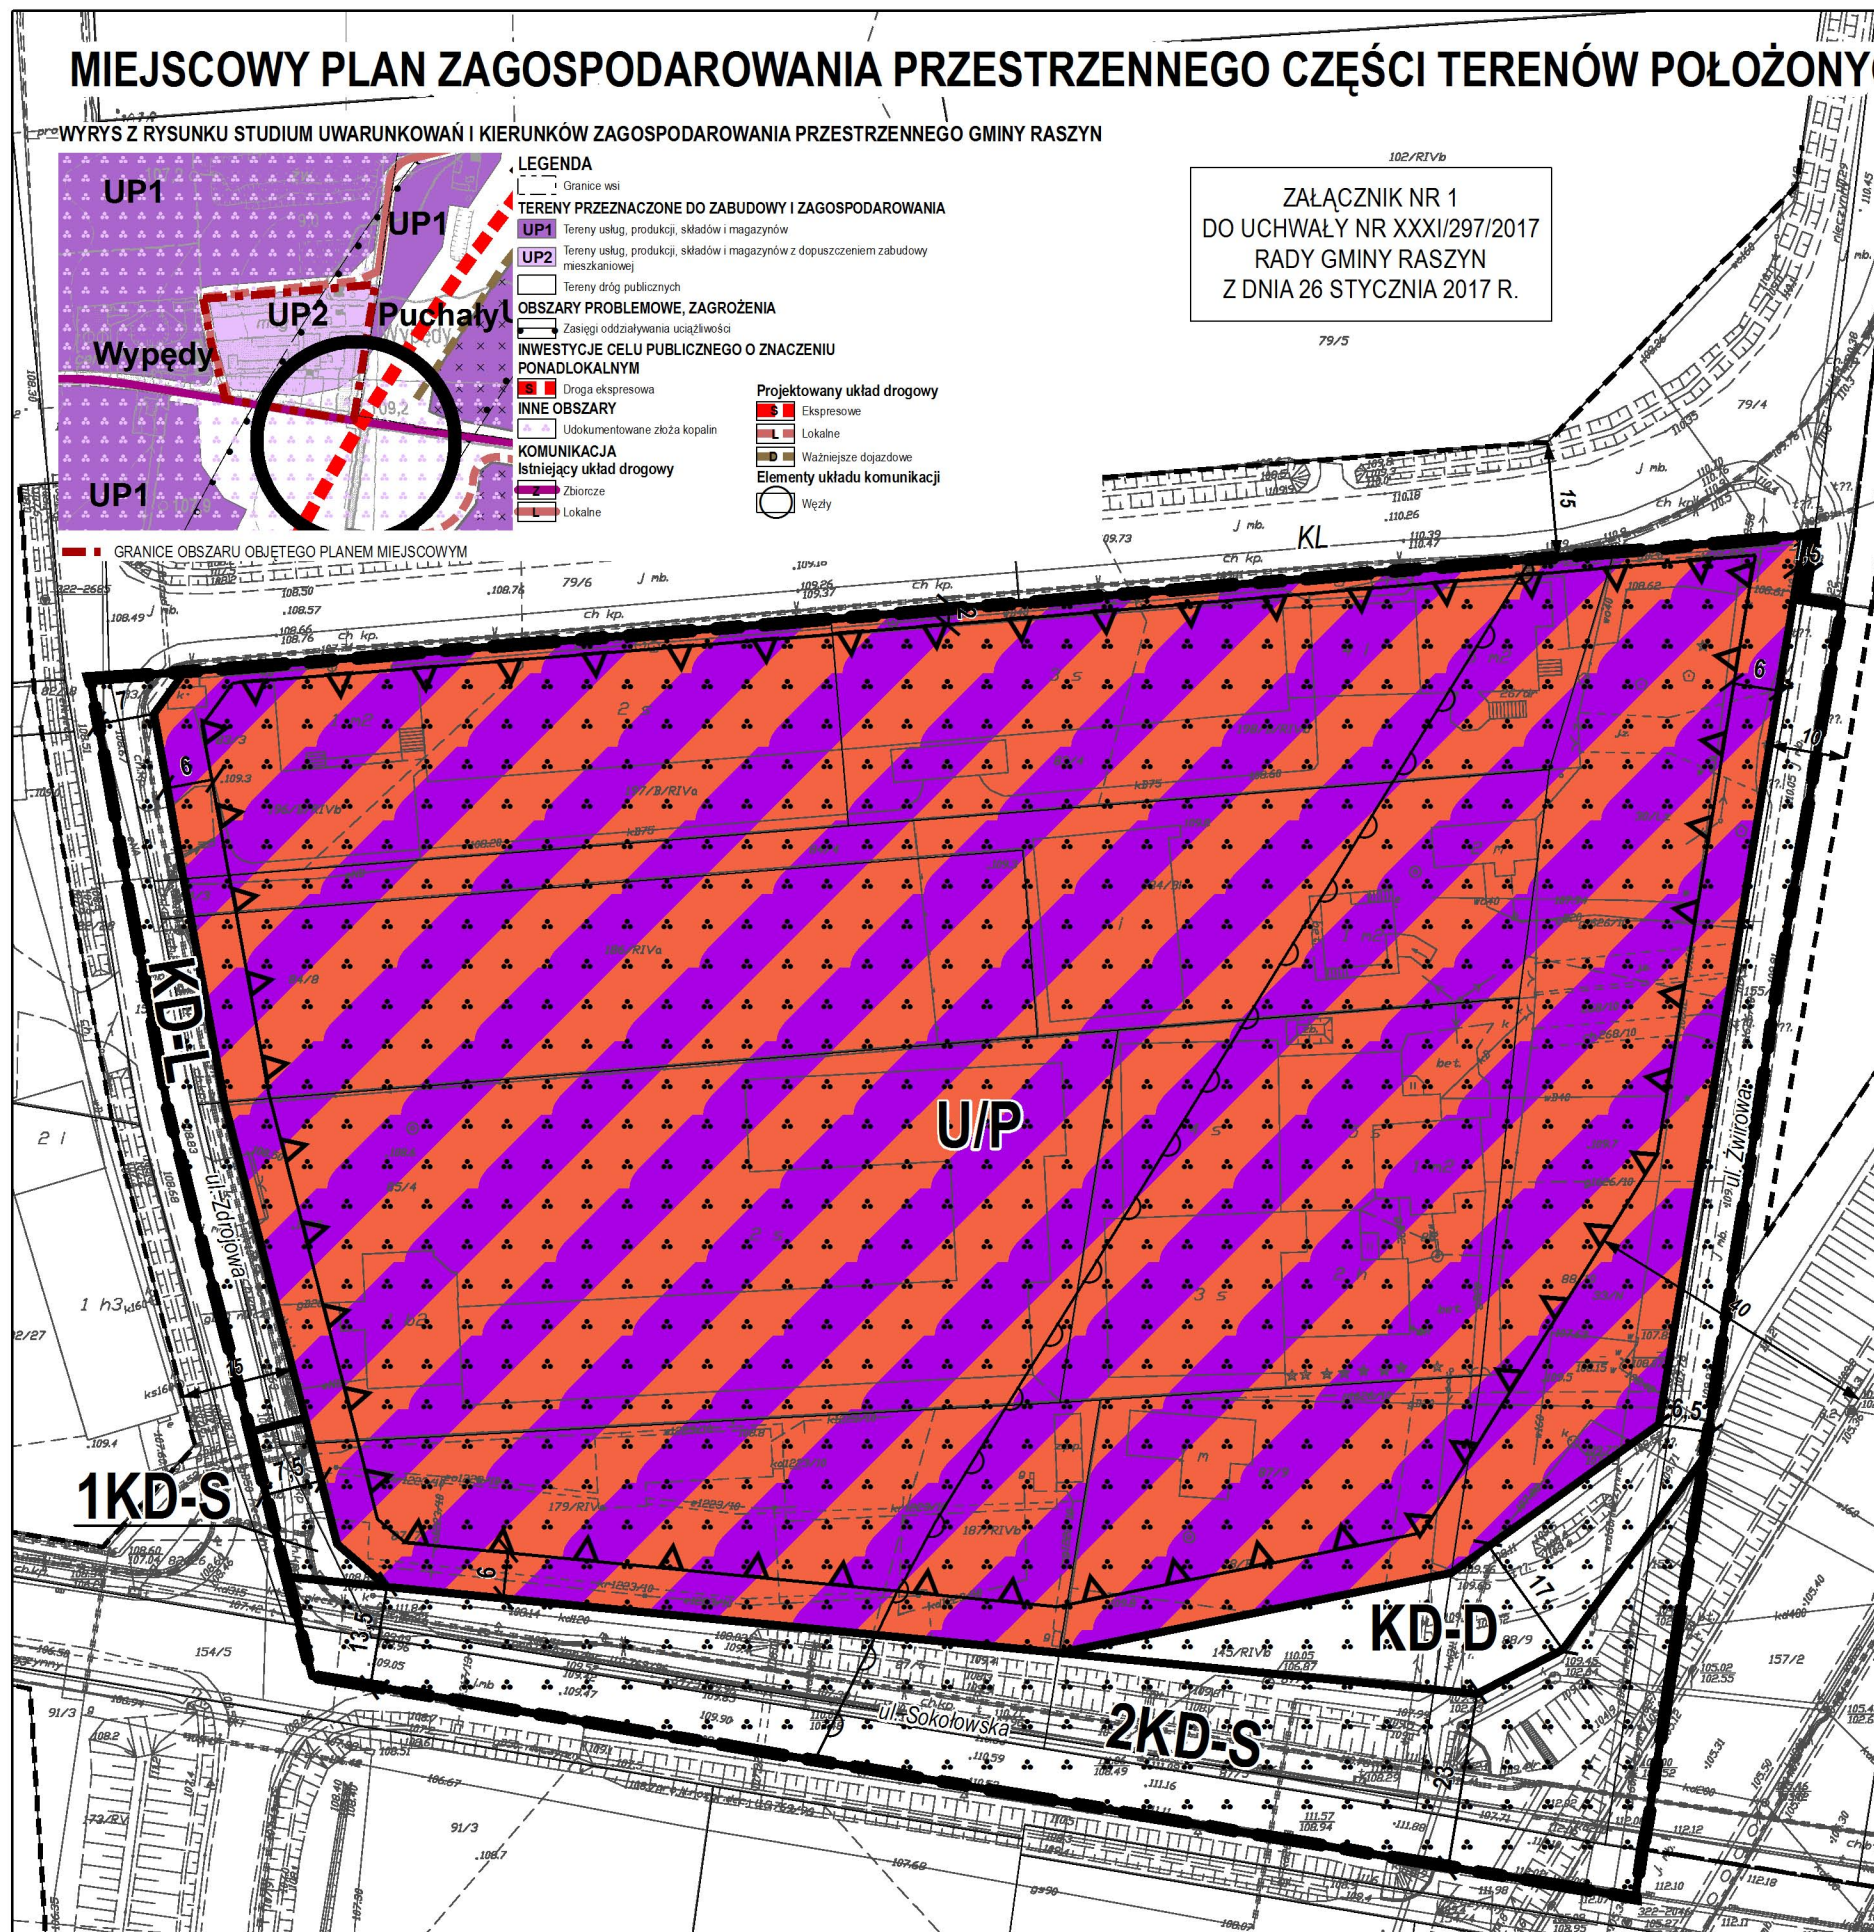

Główny projektant: mgr inż. arch. Anna Markert (WA-122)
mgr inż. Krzysztof Zgierski (WA-421)
Współpraca: mgr inż. Natalia Brzostek
mgr inż. arch. kraj. Aleksandra Niebrzydowska-Maciewicz (WA-440)
tech. arch. Urszula Ogłędzka
mgr inż. Monika Popławska (WA-441)
tech. arch. Wiesława Ściuba