


ZAŁOŻENIA DO PLANU ZAOPATRZENIA W CIEPŁO, ENERGIĘ ELEKTRYCZNA I PALIWA GAZOWE GMINY RASZYN

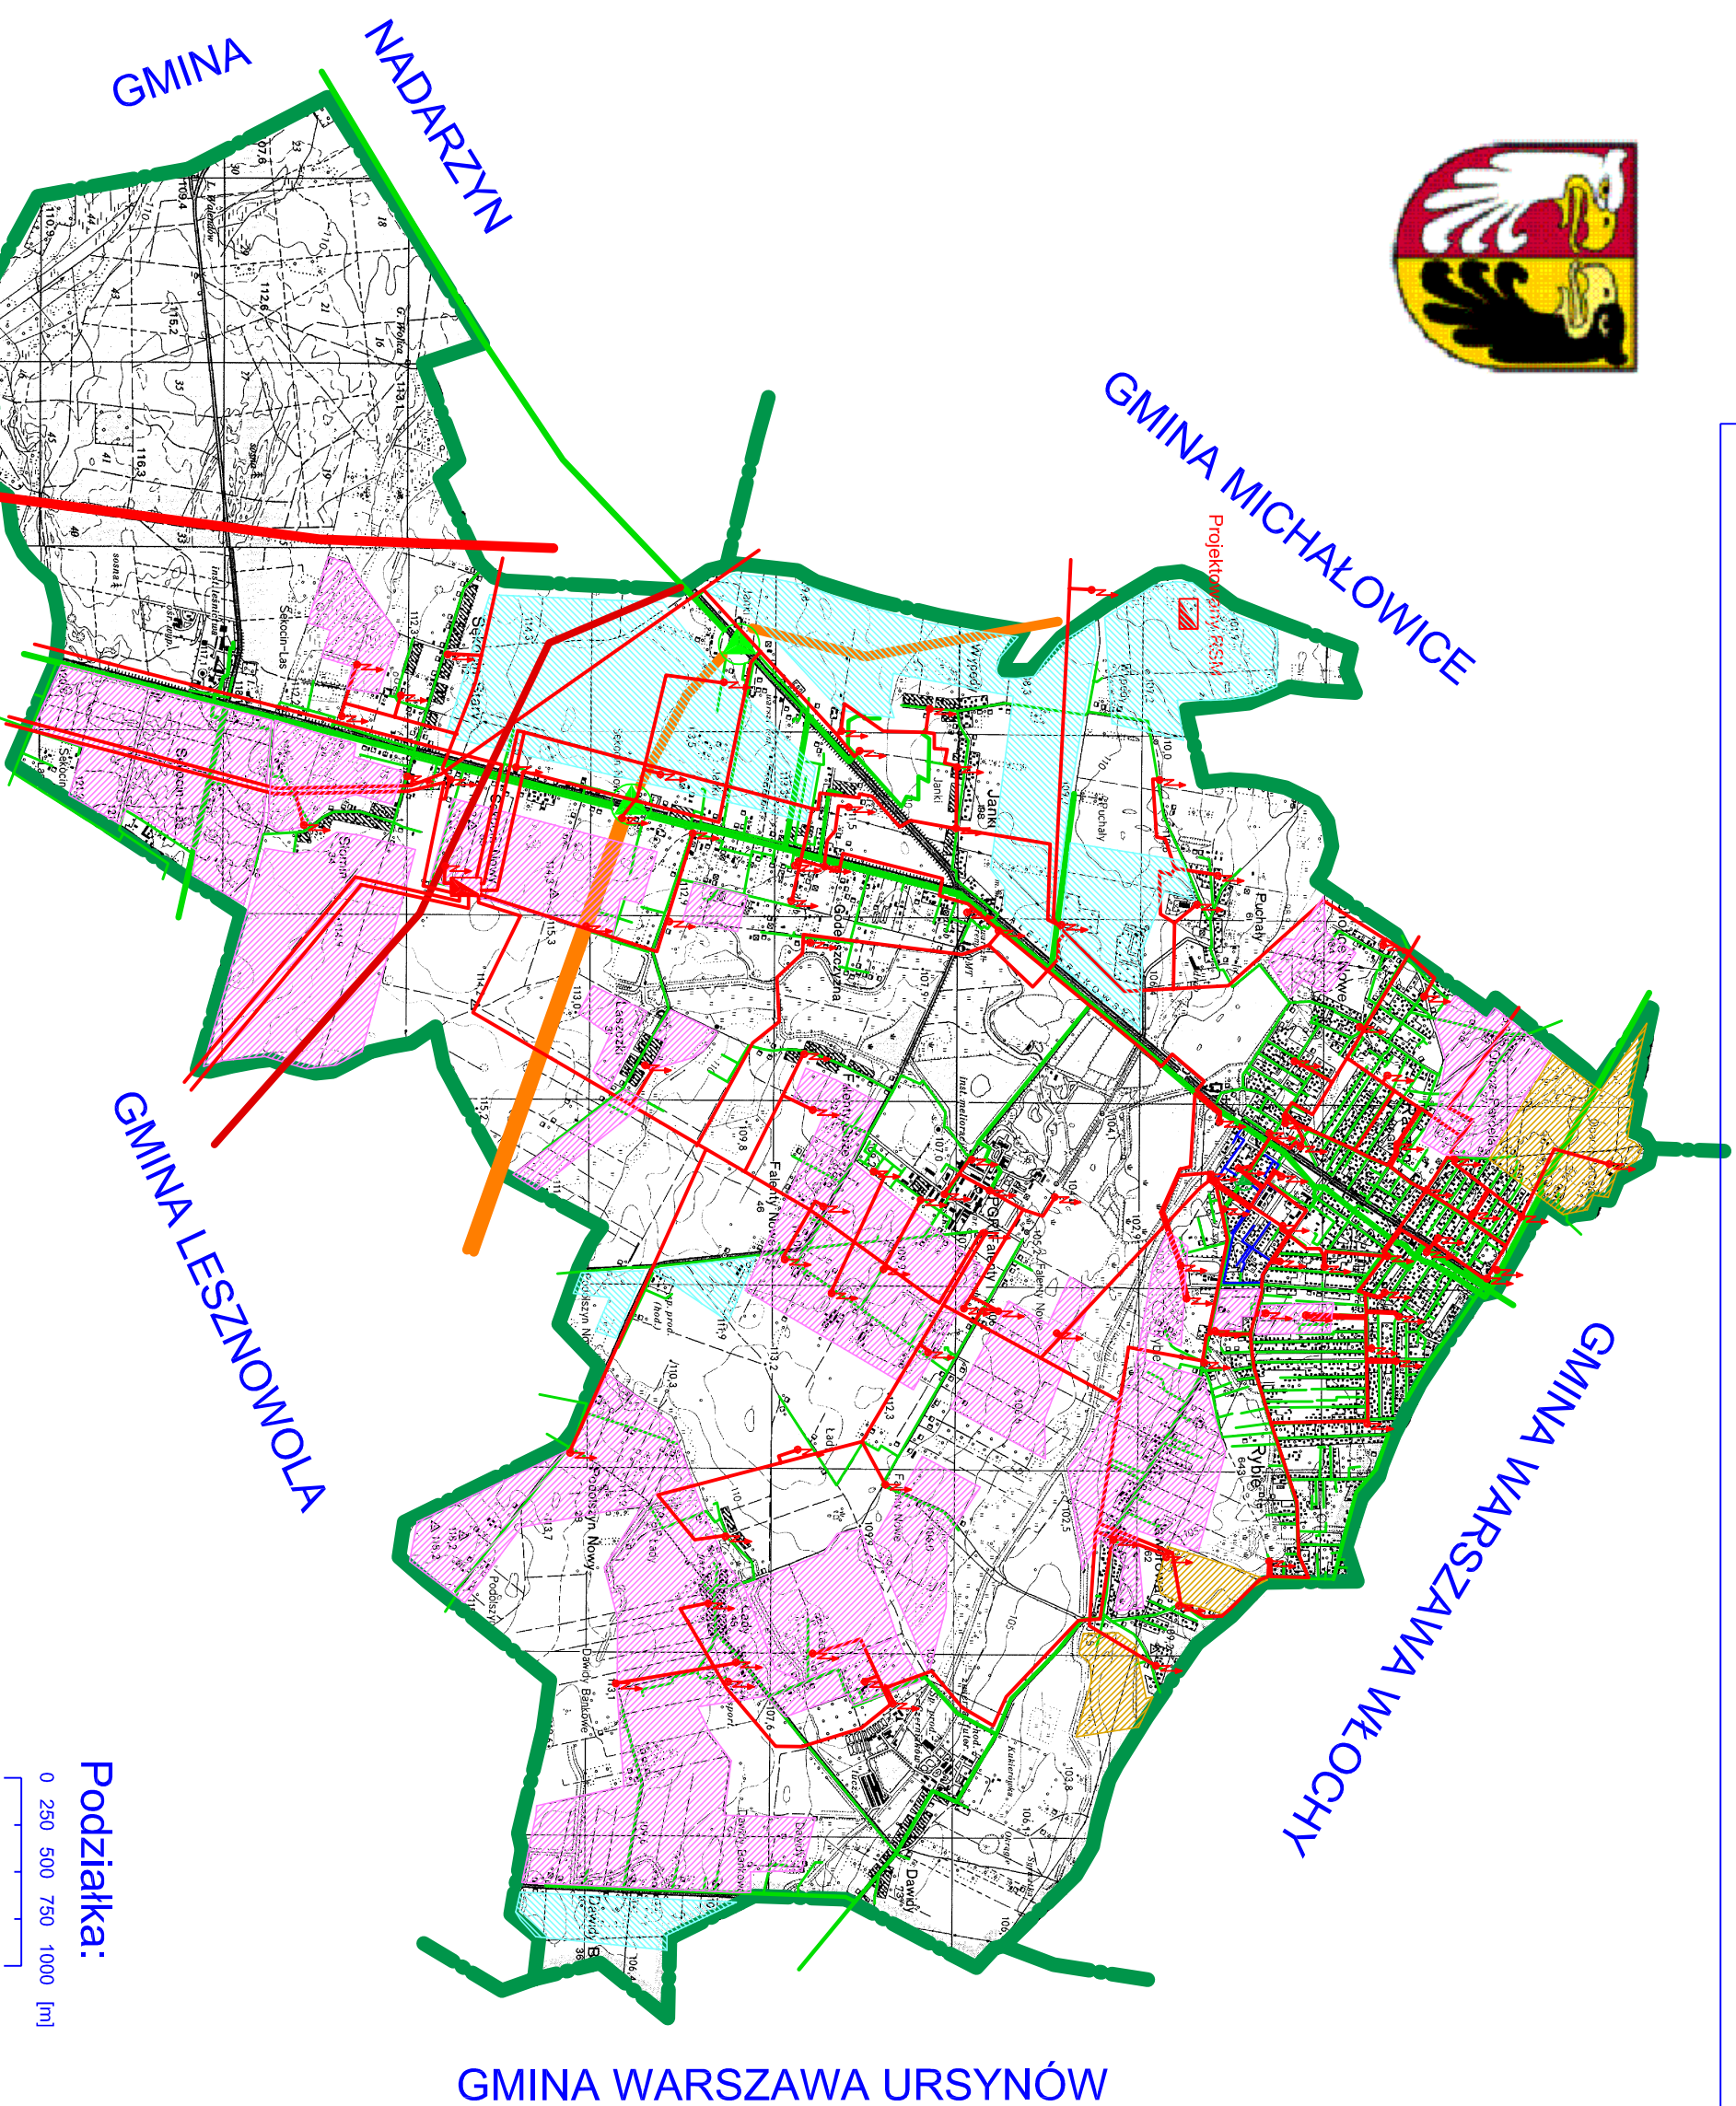

OBJAŚNIENIA ZNAKÓW

	Punkty osnowy poziomej
	Punkty osnowy wysokościowej
	Punkty topograficzne
	Budynki
	Zwornia zabudowa
	Polifoniczna zagroda
	Zakład przemysłowy
	a) z kominem
	b) nie mieszający się w skali
	- z kominem
	c) nie mieszający się w skali
	- bez kominu
	Kościół
	a) nie mieszający się w skali
	b) mieszający się w skali
	Stacja benzynowa
	Transformator
	Linia telefoniczna
	Napowietrzny przewód elektr.
	a) niskiego napięcia
	b) wysokiego napięcia
	Linia kolejowa, stacja
	Linia kolejowa elektryfikowana
	Linia kolejowa wąskotorowa, stacja
	Linia tramwajowa
	Autostrada
	Droga szybkiego ruchu
	Droga główna, autostradowa
	Droga drugorzędna
	Droga lokalna
	Droga wiejska
	Droga polna lub leśna
	Ścieżka
	Międzynarodowe i krajowe numery dróg
	Linia elektroenergetyczna WN 220kV
	Linia elektroenergetyczna WN 110kV
	Linia elektroenergetyczna SN
	Sieć gazowa wysokiego ciśnienia
	Sieć gazowa średniego ciśnienia
	Sieć gazowa średniego ciśnienia
	Sieć gazowa średniego ciśnienia
	Sieć gazowa niskiego ciśnienia
	Granica gminy
	Stacja transformatorowa
	Stacja GPZ
	Stacja redukcyjno-pomiarowa I st. II st.
	Obszary przeznaczone pod zabudowę jednorodzinną
	Obszary przeznaczone pod zabudowę usługową
	Obszary przeznaczone pod zabudowę produkcyjną

Podziałka:



Rysunek I. Plan systemów energetycznych na terenie gminy Raszyn

