



MIEJSCOWY PLAN ZAGOSPODAROWANIA PRZESTRZENNEGO CZĘŚCI TERENÓW POŁOŻONYCH WE WSI DAWIDY BANKOWE W GMINIE RASZYN - REJON UL. STARZYŃSKIEGO I UL. KWIATÓW POLNYCH

WYRYS Z RYSUNKU STUDIUM UWARUNKOWAŃ I KIERUNKÓW ZAGOSPODAROWANIA PRZESTRZENNEGO GMINY RASZYN

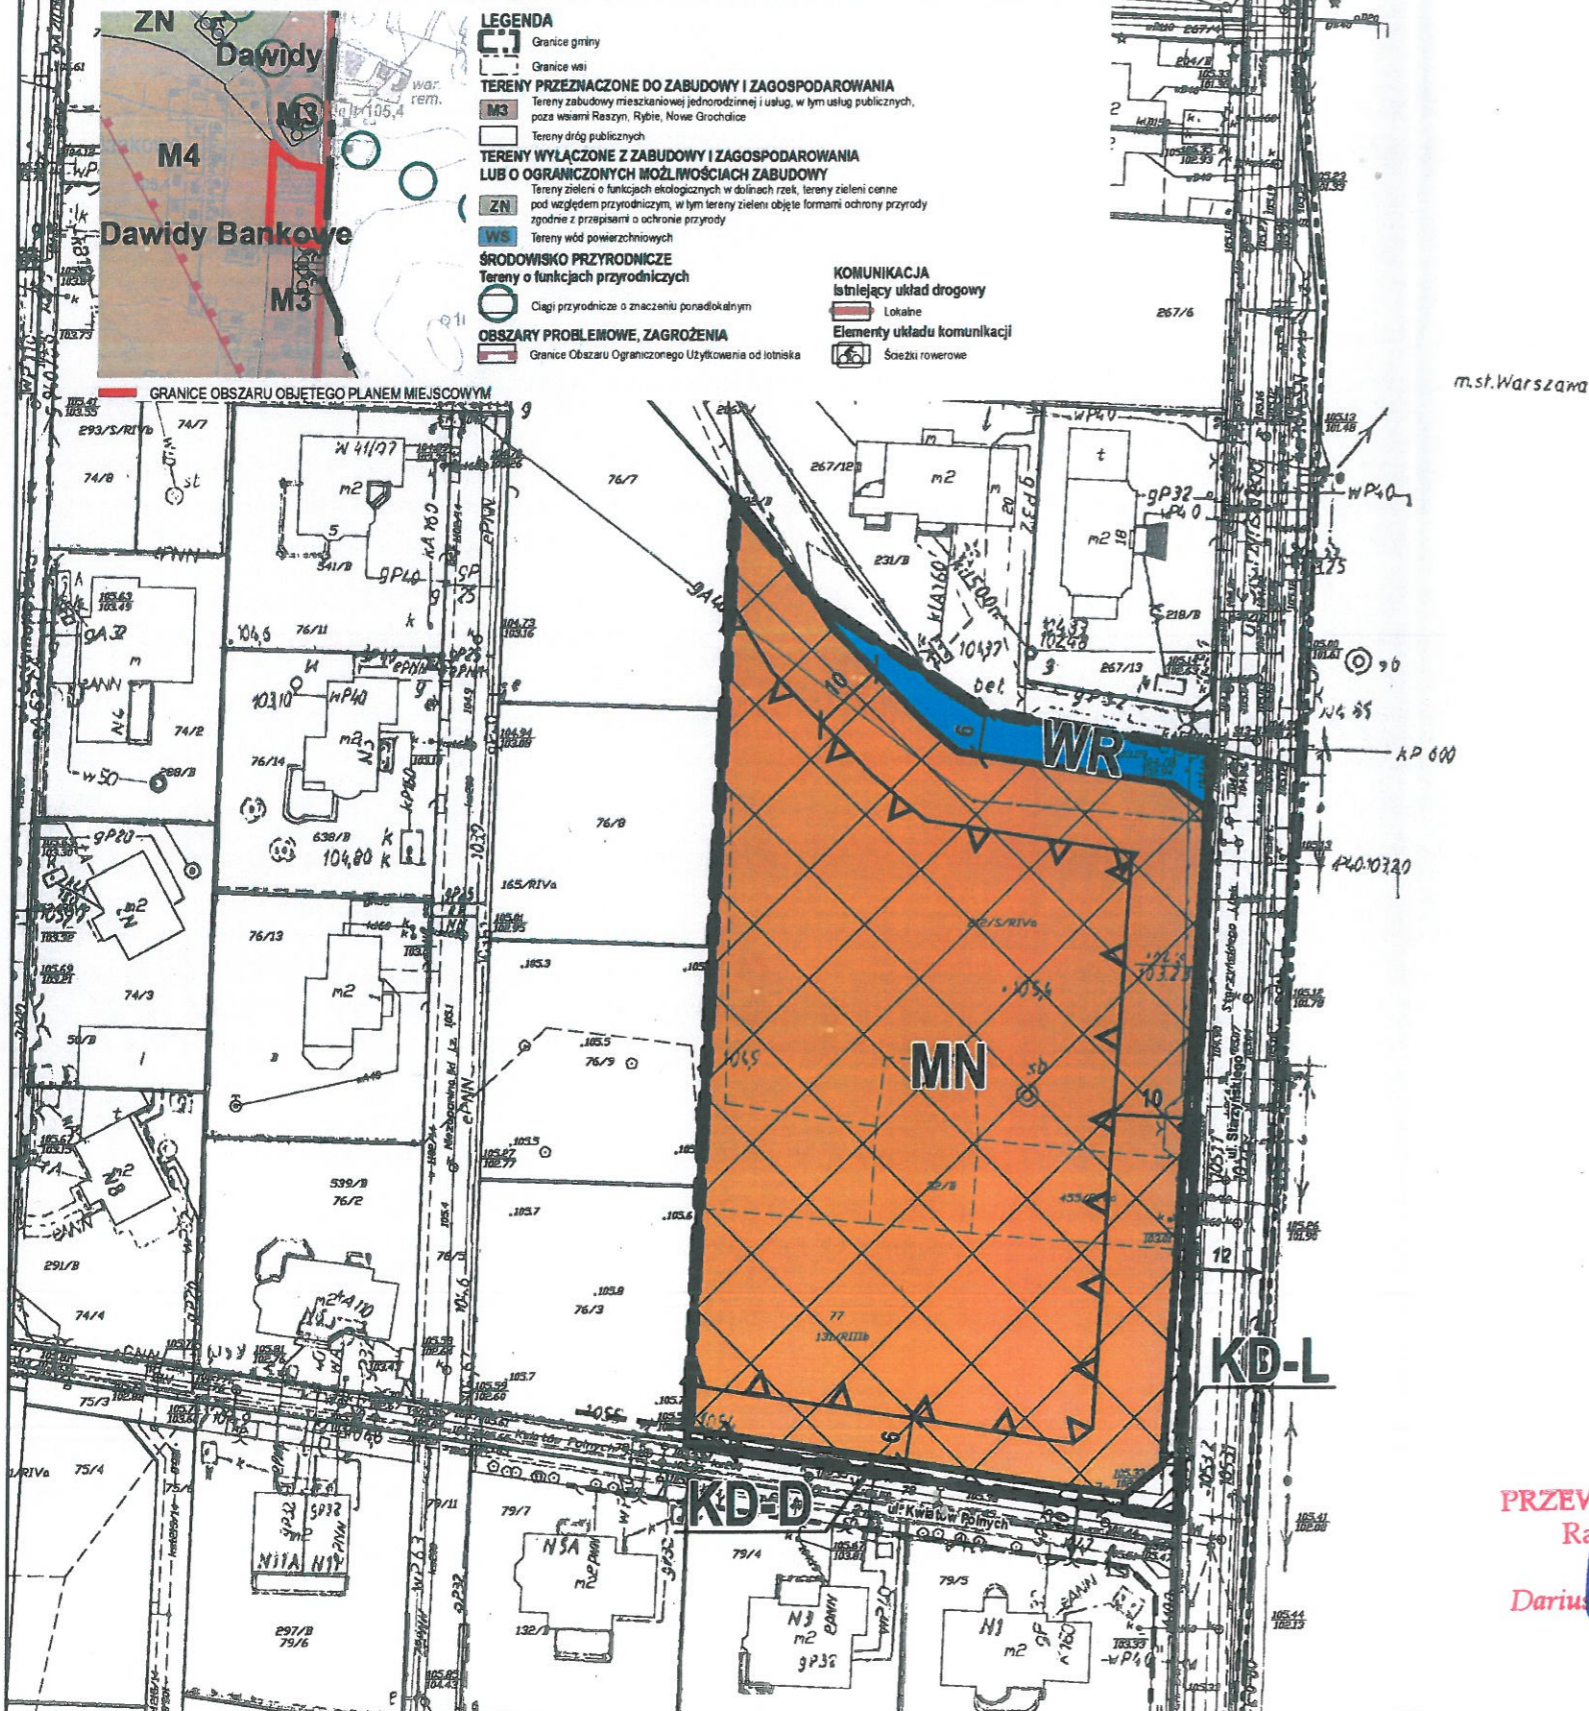

ZAŁĄCZNIK NR 1
DO UCHWAŁY NR XXXII/296/2017
RADY GMINY RASZYN
Z DNIA 26 STYCZNIA 2017 R.

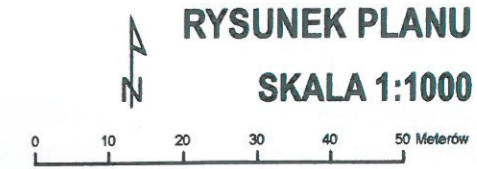

- ## LEGENDA
- ### OBOWIĄZUJĄCE USTALENIA PLANU
- GRANICE OBSZARU OBJĘTEGO PLANEM
 - LINIE ROZGRANICZAJĄCE TERENY O RÓŻNYM PRZEZNACZENIU LUB RÓŻNYCH ZASADACH ZAGOSPODAROWANIA
 - ZWYMIAROWANE WZAJEMNE ODLEGŁOŚCI ELEMENTÓW ZAGOSPODAROWANIA
 - NIEPRZEKACZALNE LINIE ZABUDOWY
- ### PRZEZNACZENIE TERENÓW
- MN** TEREN ZABUDOWY MIESZKANIOWEJ JEDNORODZINNEJ
 - WR** TEREN WÓD - ROWU
 - KD-L** TEREN DROGI PUBLICZNEJ KLASY LOKALNEJ
 - KD-D** TEREN DROGI PUBLICZNEJ KLASY DOJAZDOWEJ
- ### OZNACZENIA ELEMENTÓW INFORMACYJNYCH OZNACZONYCH NA PODSTAWIE PRZEPISÓW ODRĘBNYCH
- TEREN ZDRENOWANY
- ### INFORMACJE
- 88/10 GRANICE I NUMERY DZIAŁEK EWIDENCYJNYCH
 - GRANICE ADMINISTRACYJNE GMINY RASZYN
 - LINIE ROZGRANICZAJĄCE DRÓG POZA OBSZAREM PLANU
 - ZWYMIAROWANE WZAJEMNE ODLEGŁOŚCI ELEMENTÓW ZAGOSPODAROWANIA

PRZEWODNICZĄCY
Rady Gminy
Dariusz Marcinkowski

Główny projektant: mgr inż. arch Anna Markert (WA-122)
mgr inż. Krzysztof Zgierski (WA-421)
Współpraca: mgr inż. Natalia Brzostek
mgr inż. arch. kraj. Aleksandra Niebrzydowska-Macewicz (WA-440)
tech. arch. Urszula Ogłędzka
mgr inż. Monika Popławska (WA-441)
tech. arch. Wiesława Ściuba