




Rybie. ul. Kamykowska


— kanalizacja wraz z odpięciem

— wodociąg

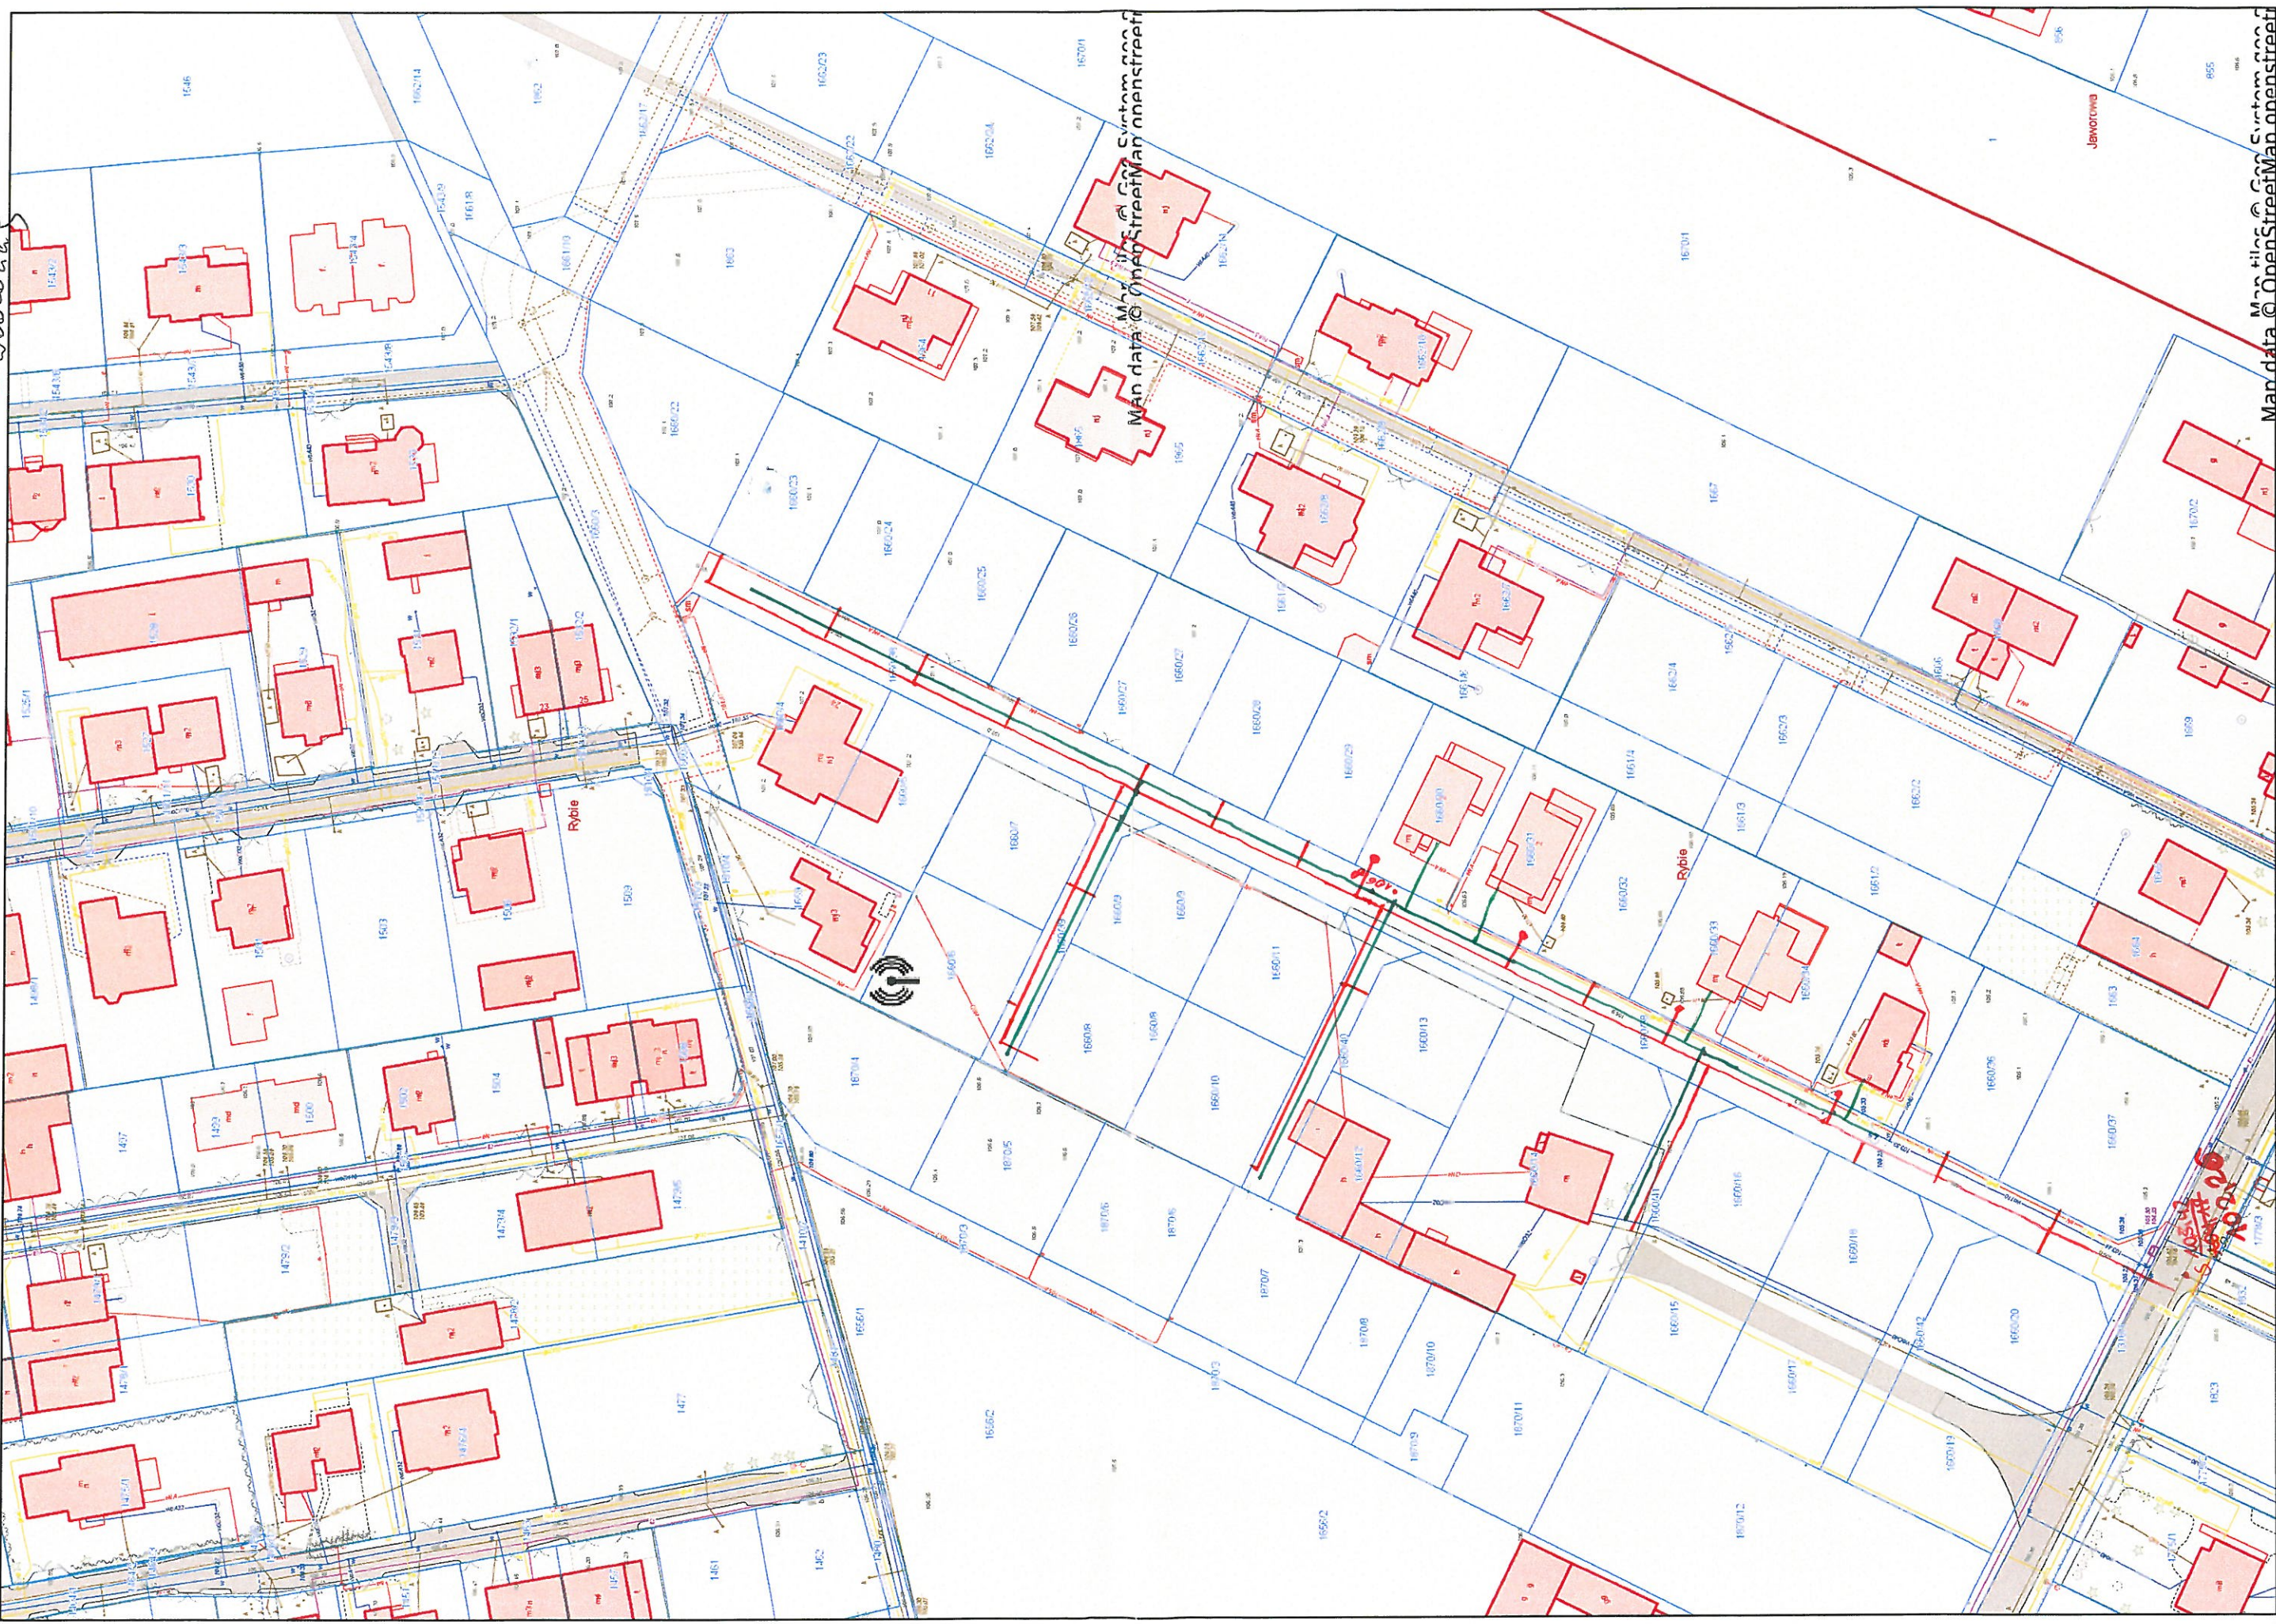



Yanli Siqian
- kable wyciągnięte wzdłuż polskiej
- wodociąg

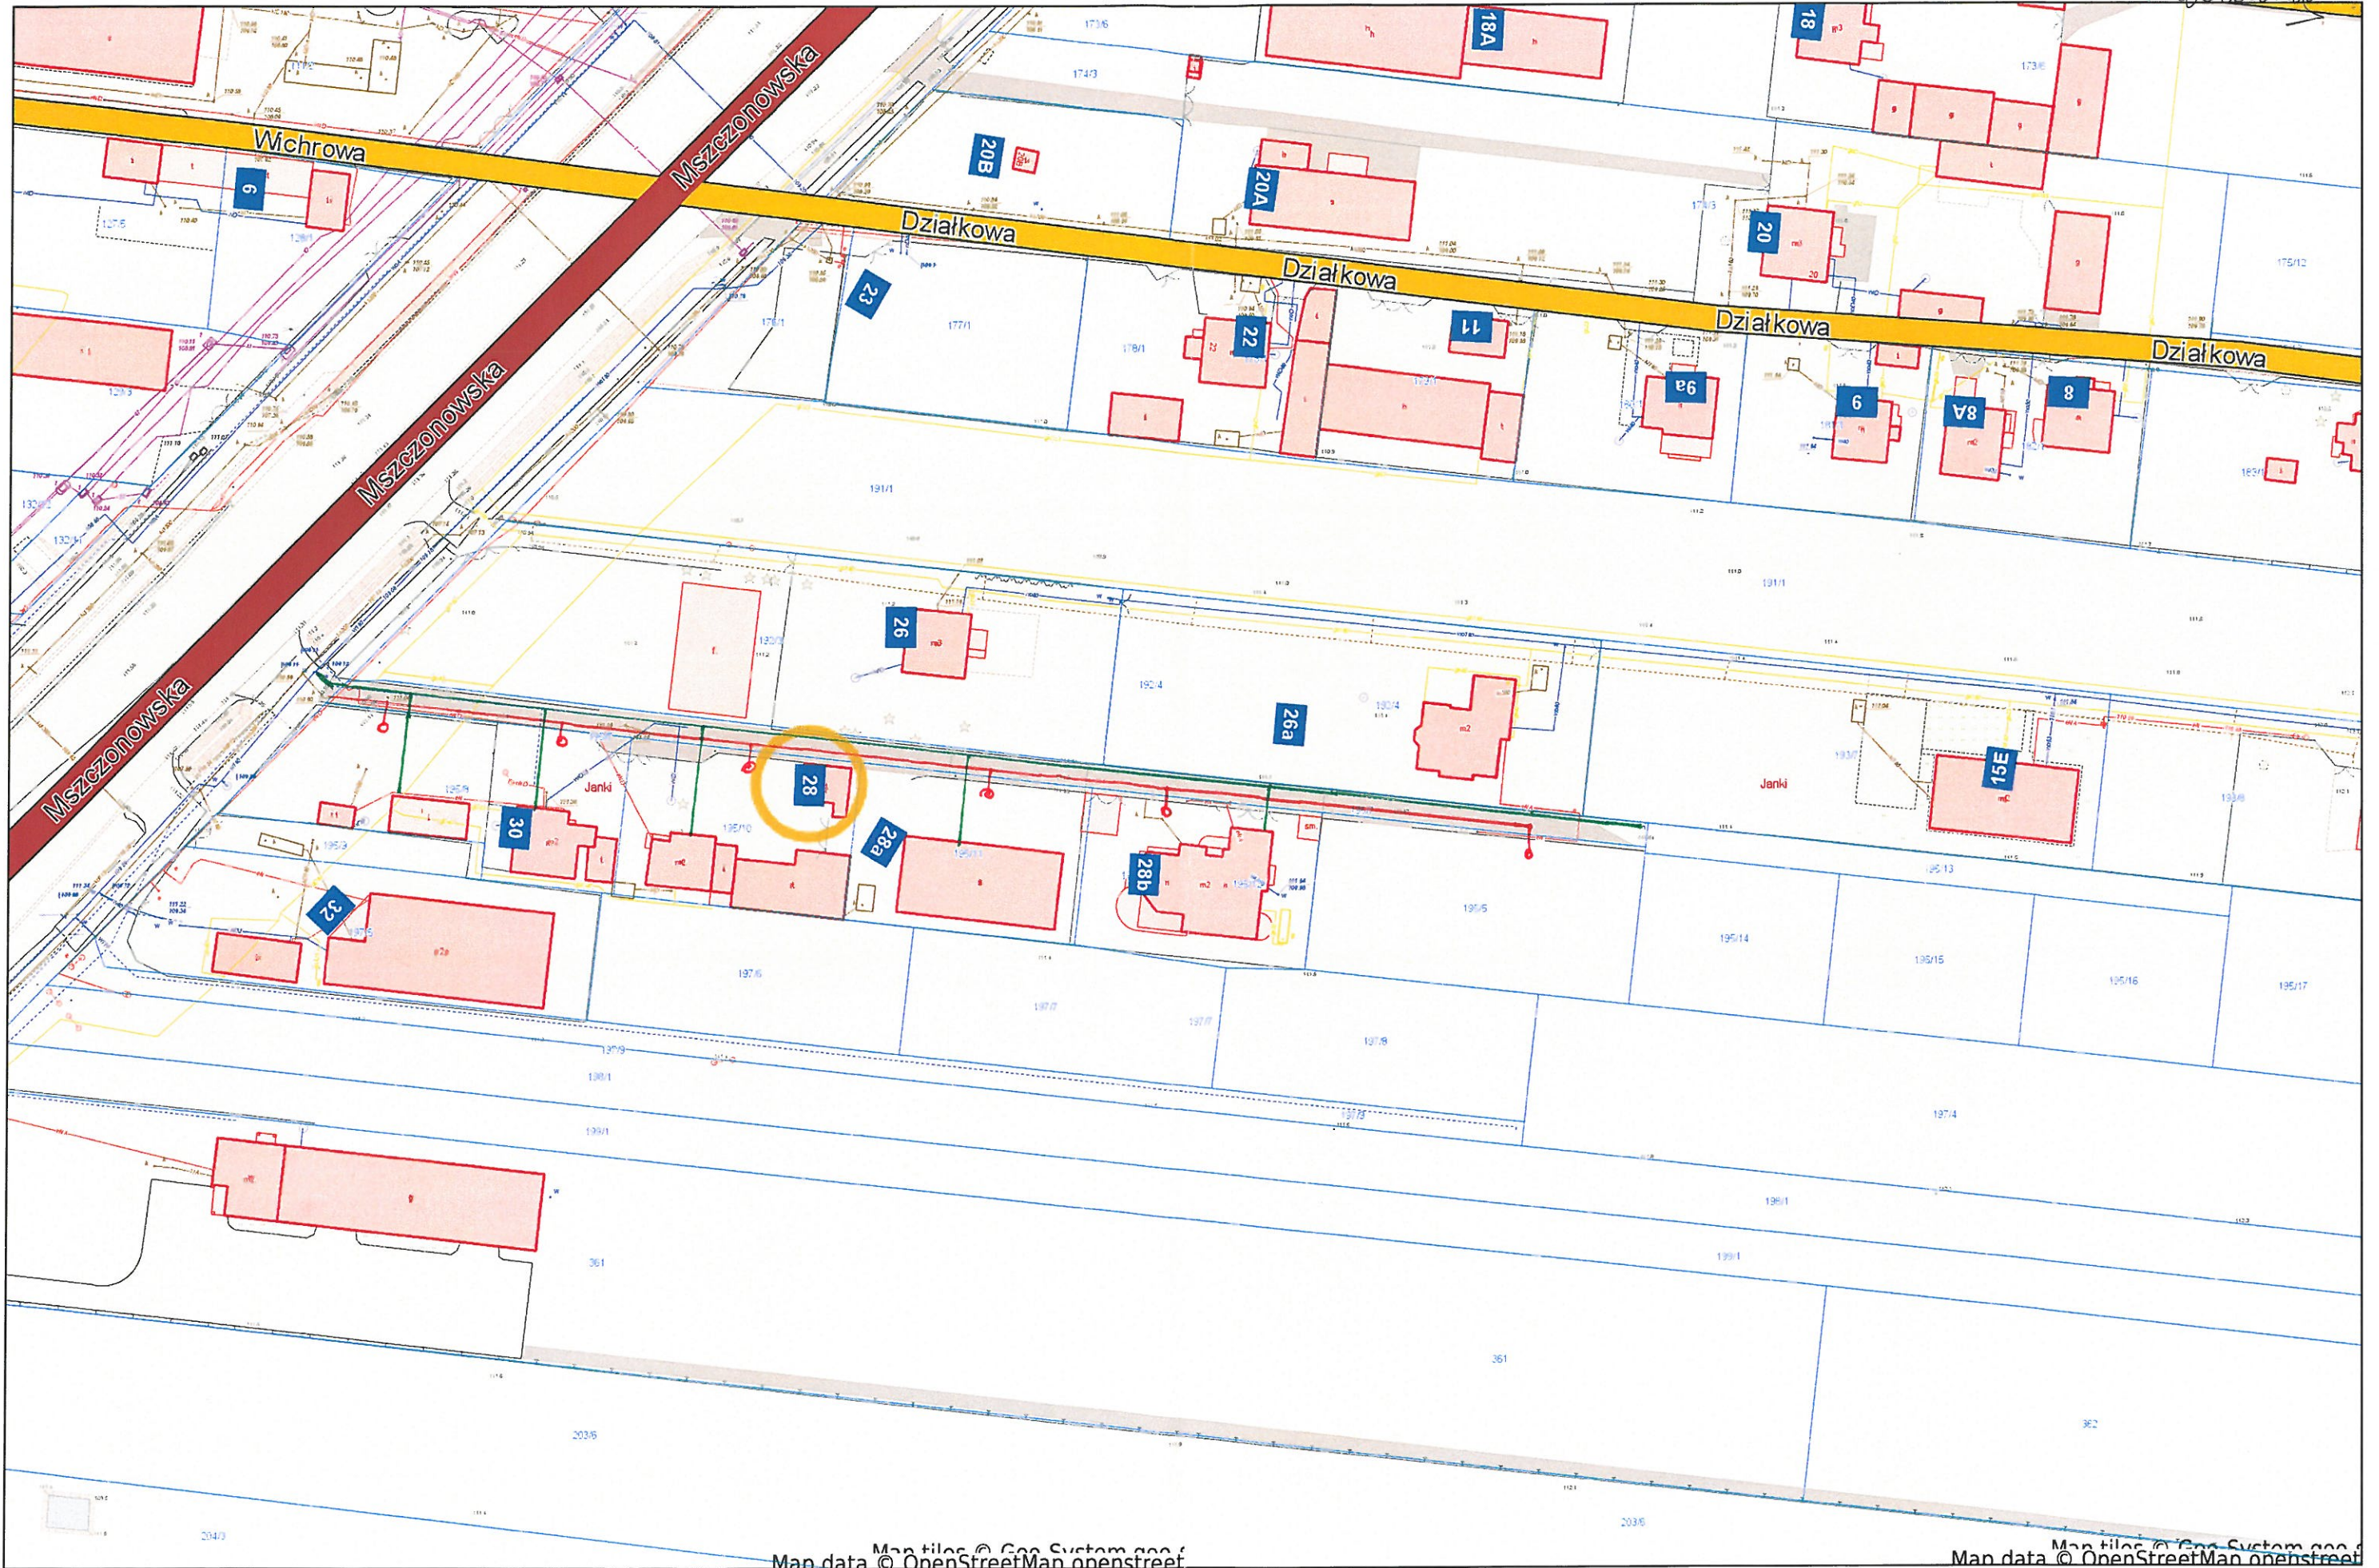


Map data © Geo System gop f
Map data © OpenStreetMap openstreet

Map data © Geo System gop f
Map data © OpenStreetMap openstreet



Sekocin Nowy: Siępa Al. Krakowska
— wodociąg

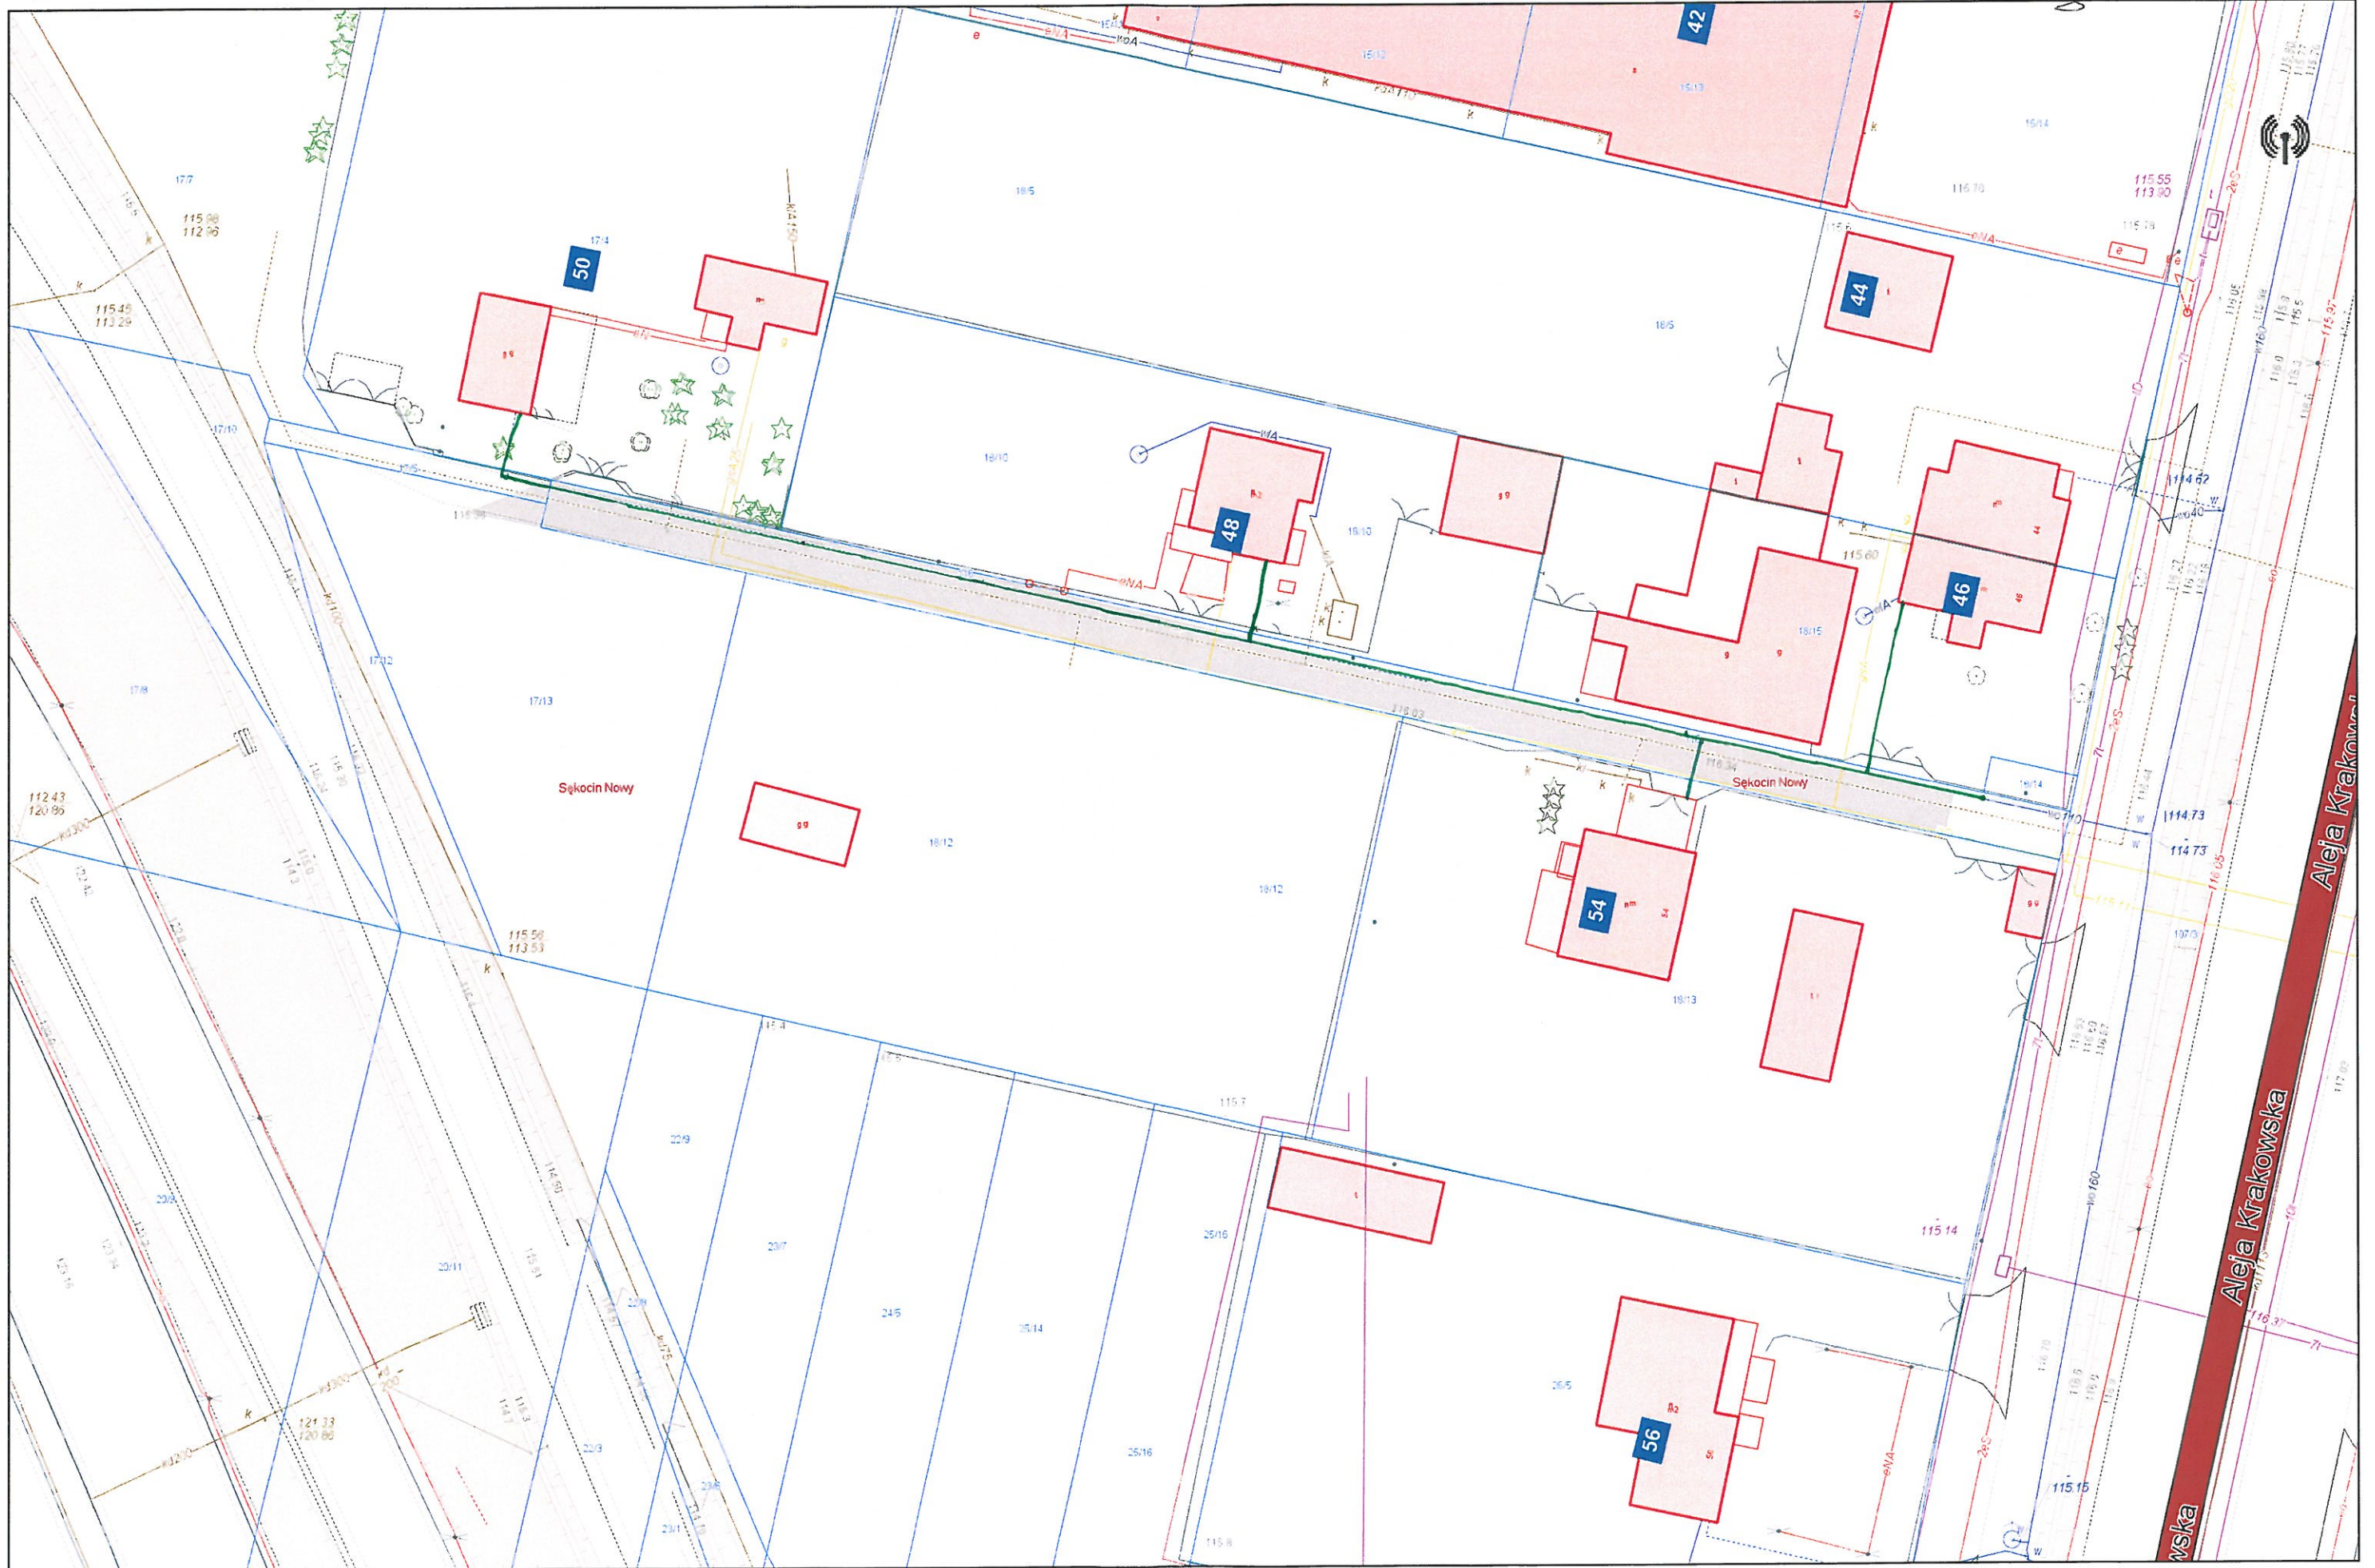



Raszyn. Al. Krelawska.

Kopie nie w 100%
zadpoliczonych

