Projekt zagospodarowania działki
skala 1:500

S-studnia zbiorcza betonowa śr 1000mm

1,2,3,4,5,6-proj. studzienka drenarska z rury karbowanej PVC-U D=315mm

rura drenażowa z PVC Φ113mm perforowana
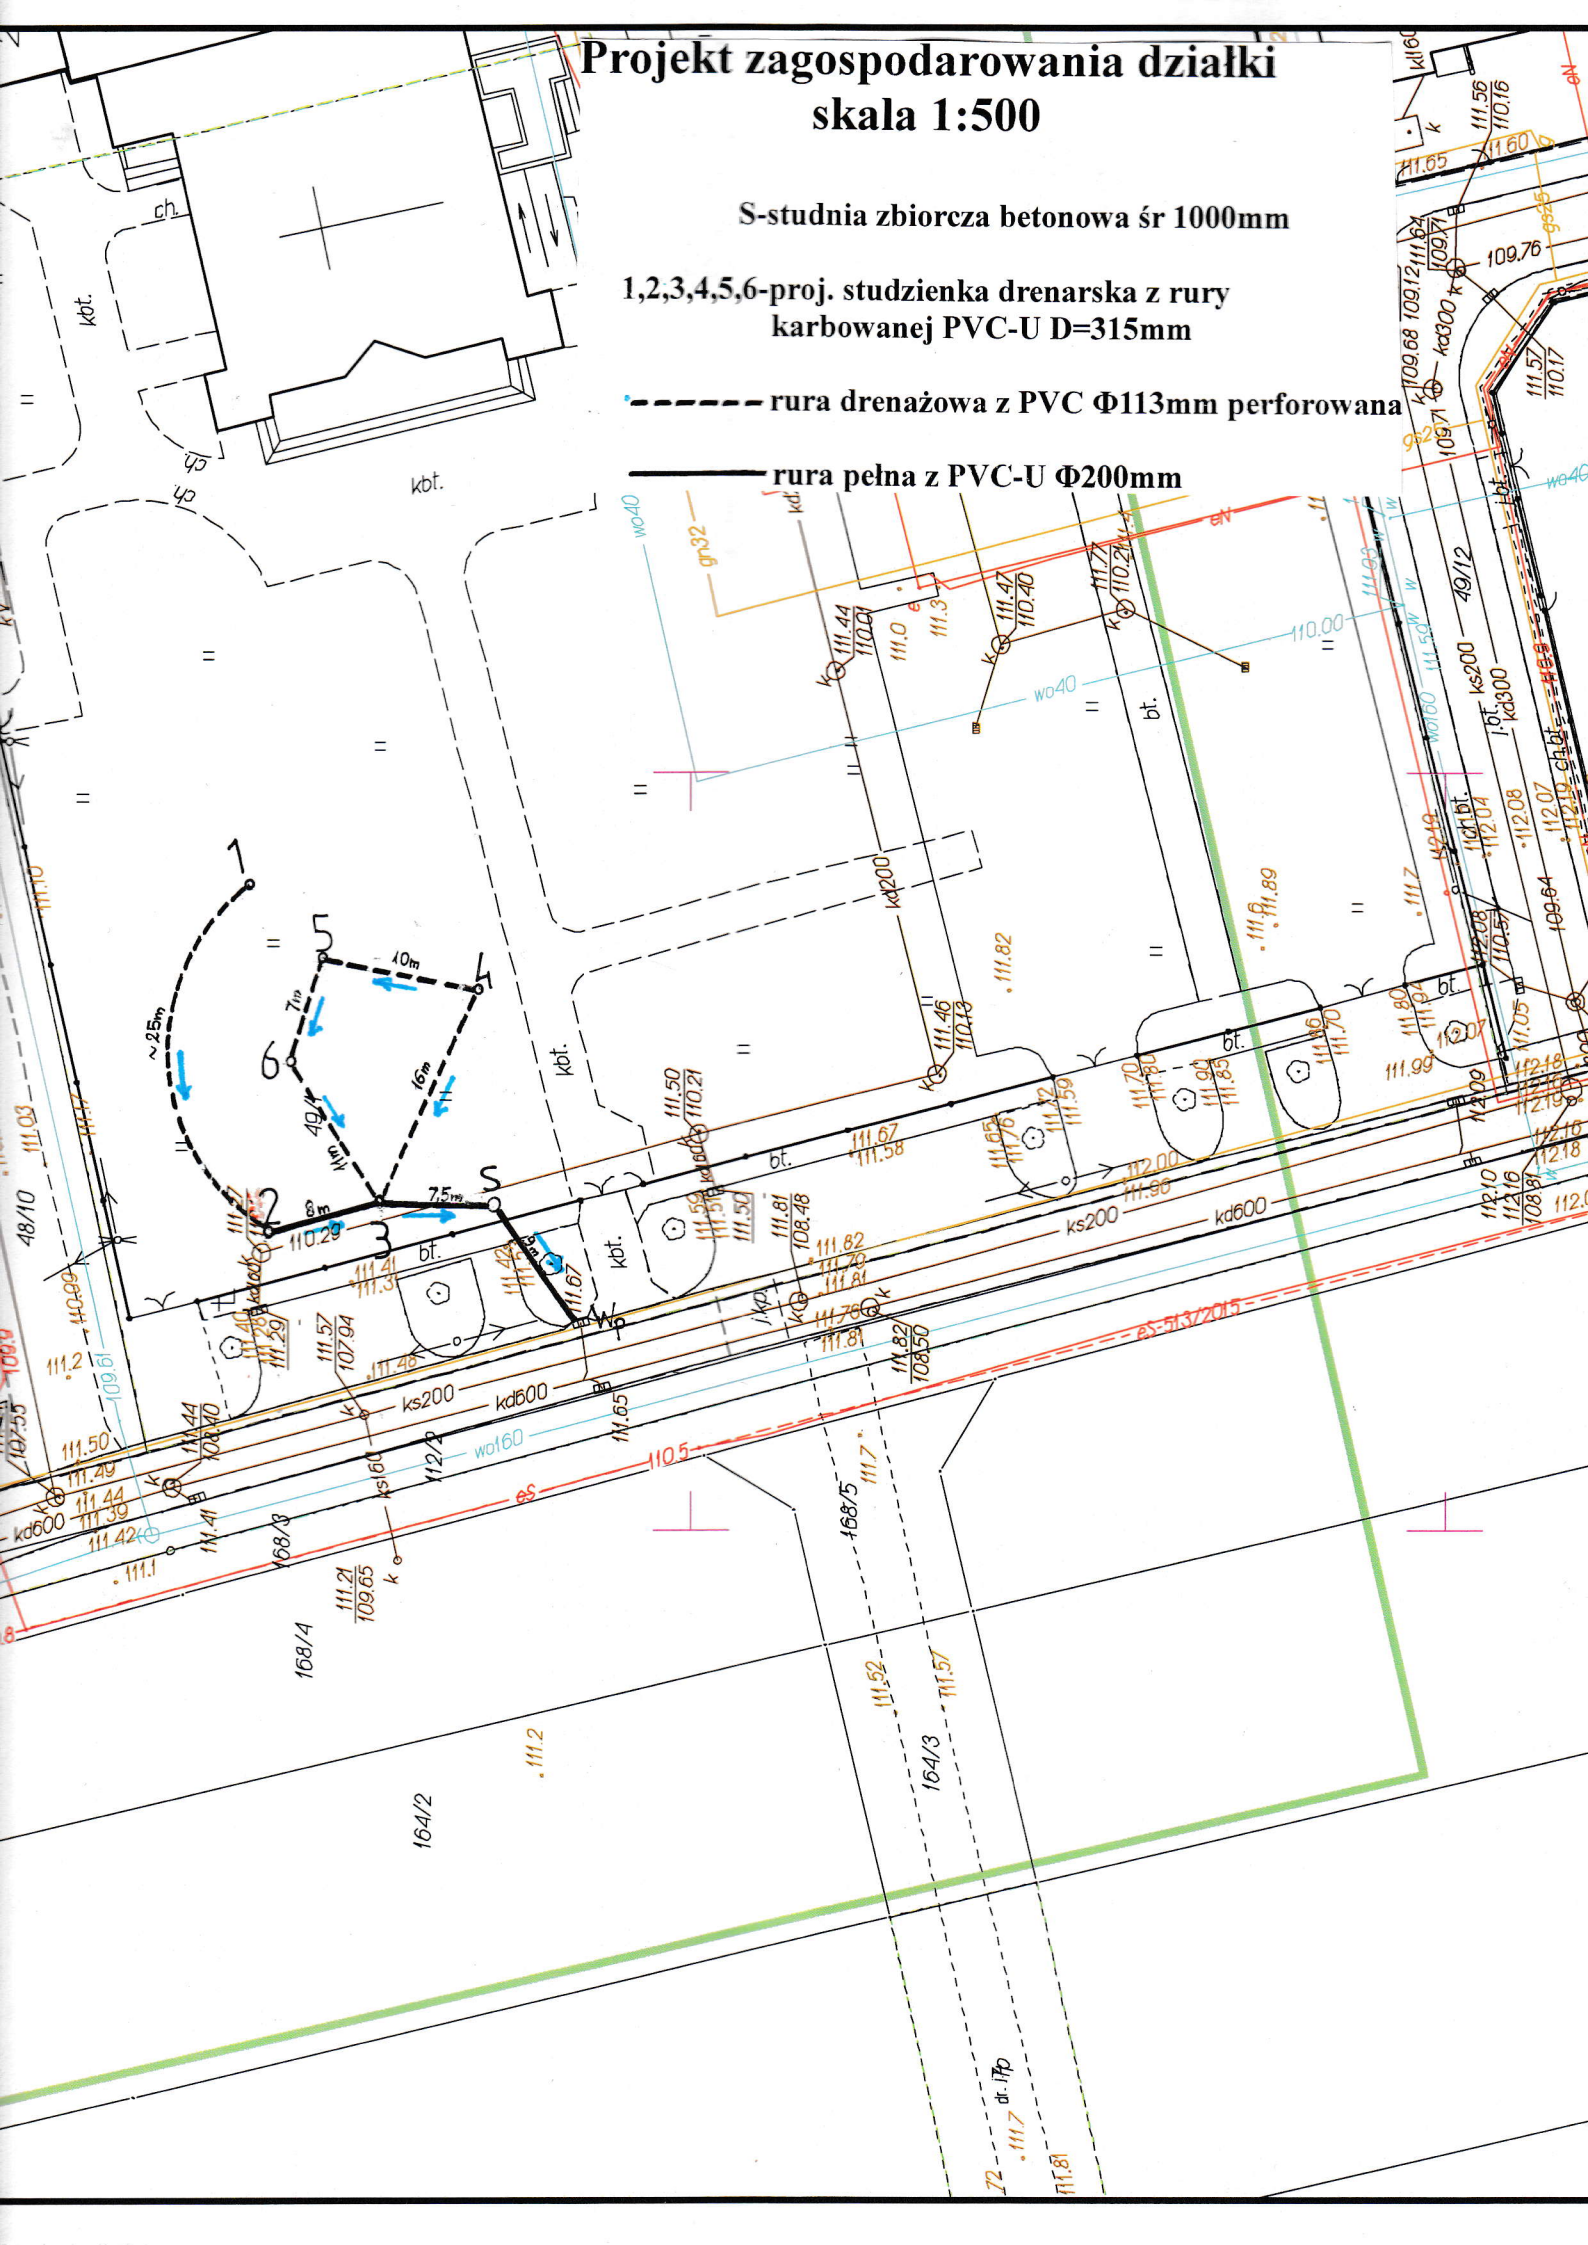
rura pełna z PVC-U Φ200mm