


MIEJSCOWY PLAN ZAGOSPODAROWANIA PRZESTRZENNEGO CZĘŚCI TERENÓW POŁOŻONYCH WE WSI PODŁSZYN NOWY W GMINIE RASZYN – REJON UL. DŁUGIEJ

RYSUNEK PLANU
SKALA 1:1000

ZAŁĄCZNIK NR 1
DO UCHWAŁY NR XLIII/393/17
RADY GMINY RASZYN
Z DNIA 28 WRZEŚNIA 2017 R.

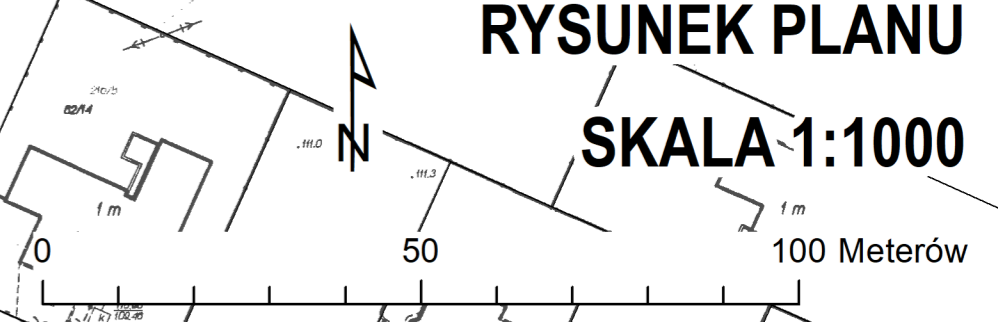

- LEGENDA**
OBOWIĄZUJĄCE USTALENIA PLANU
- GRANICE OBSZARU OBJĘTEGO PLANEM
 - LINIE ROZGRANICZAJĄCE TERENY O RÓŻNYM PRZEZNACZENIU LUB RÓŻNYCH ZASADACH ZAGOSPODAROWANIA
 - ZWYMIAROWANE WZAJEMNE ODLEGŁOŚCI ELEMENTÓW ZAGOSPODAROWANIA
 - NIEPRZEKRACZALNE LINIE ZABUDOWY
 - GRANICE PASÓW TECHNOLOGICZNYCH NAWIETRZNYCH LINII ELEKTROENERGETYCZNYCH
- PRZEZNACZENIE TERENÓW**
- MN/U** TERENY ZABUDOWY MIESZKANIOWEJ JEDNORODZINNEJ Z DOPUSZCZENIEM USŁUG
 - U/MN** TEREN USŁUG Z DOPUSZCZENIEM ZABUDOWY MIESZKANIOWEJ JEDNORODZINNEJ
 - KD-L** TEREN DROGI PUBLICZNEJ KLASY LOKALNEJ
 - KD-D** TEREN DROGI PUBLICZNEJ KLASY DOJAZDOWEJ
- OZNACZENIA ELEMENTÓW INFORMACYJNYCH WYNIKAJĄCYCH Z WYMOGÓW PRZEPISÓW ODREBNYCH**
- TERENY ZDRENOWANE
- INFORMACJE**
- GRANICE I NUMERY DZIAŁEK EWIDENCYJNYCH
 - LINIE ROZGRANICZAJĄCE DRÓG POZA OBSZAREM PLANU
 - LINIE ELEKTROENERGETYCZNE ŚREDNIEGO NAPIĘCIA 15 kV
 - STACJA TRANSFORMATOROWA 15/04 kV

MAPA ZASADNICZA
16.01.17
STAROSTY

Główny projektant: mgr inż. Krzysztof Zgierski (WA-421)
Współpraca: mgr inż. arch. Anna Markert (WA-122)
mgr inż. Natalia Brzostek
mgr inż. arch. Aleksandra Niebrzydowska-Maciewicz (WA-440)
tech. arch. Urszula Ogledzka
mgr inż. Monika Popławska (WA-441)