


MIEJSCOWY PLAN ZAGOSPODAROWANIA PRZESTRZENNEGO CZĘŚCI TERENÓW POŁOŻONYCH WE WSI RYBIE W GMINIE RASZYN – REJON UL. RASZYŃSKIEJ I UL. BIAŁOBRZESKIEJ

RYSUNEK PLANU

SKALA 1:1000

0 10 20 30 40 50 Metrów

ZAŁĄCZNIK NR 1
DO UCHWAŁY NR XLVI/427/2017
RADY GMINY RASZYN
Z DNIA 29 LISTOPADA 2017 R.

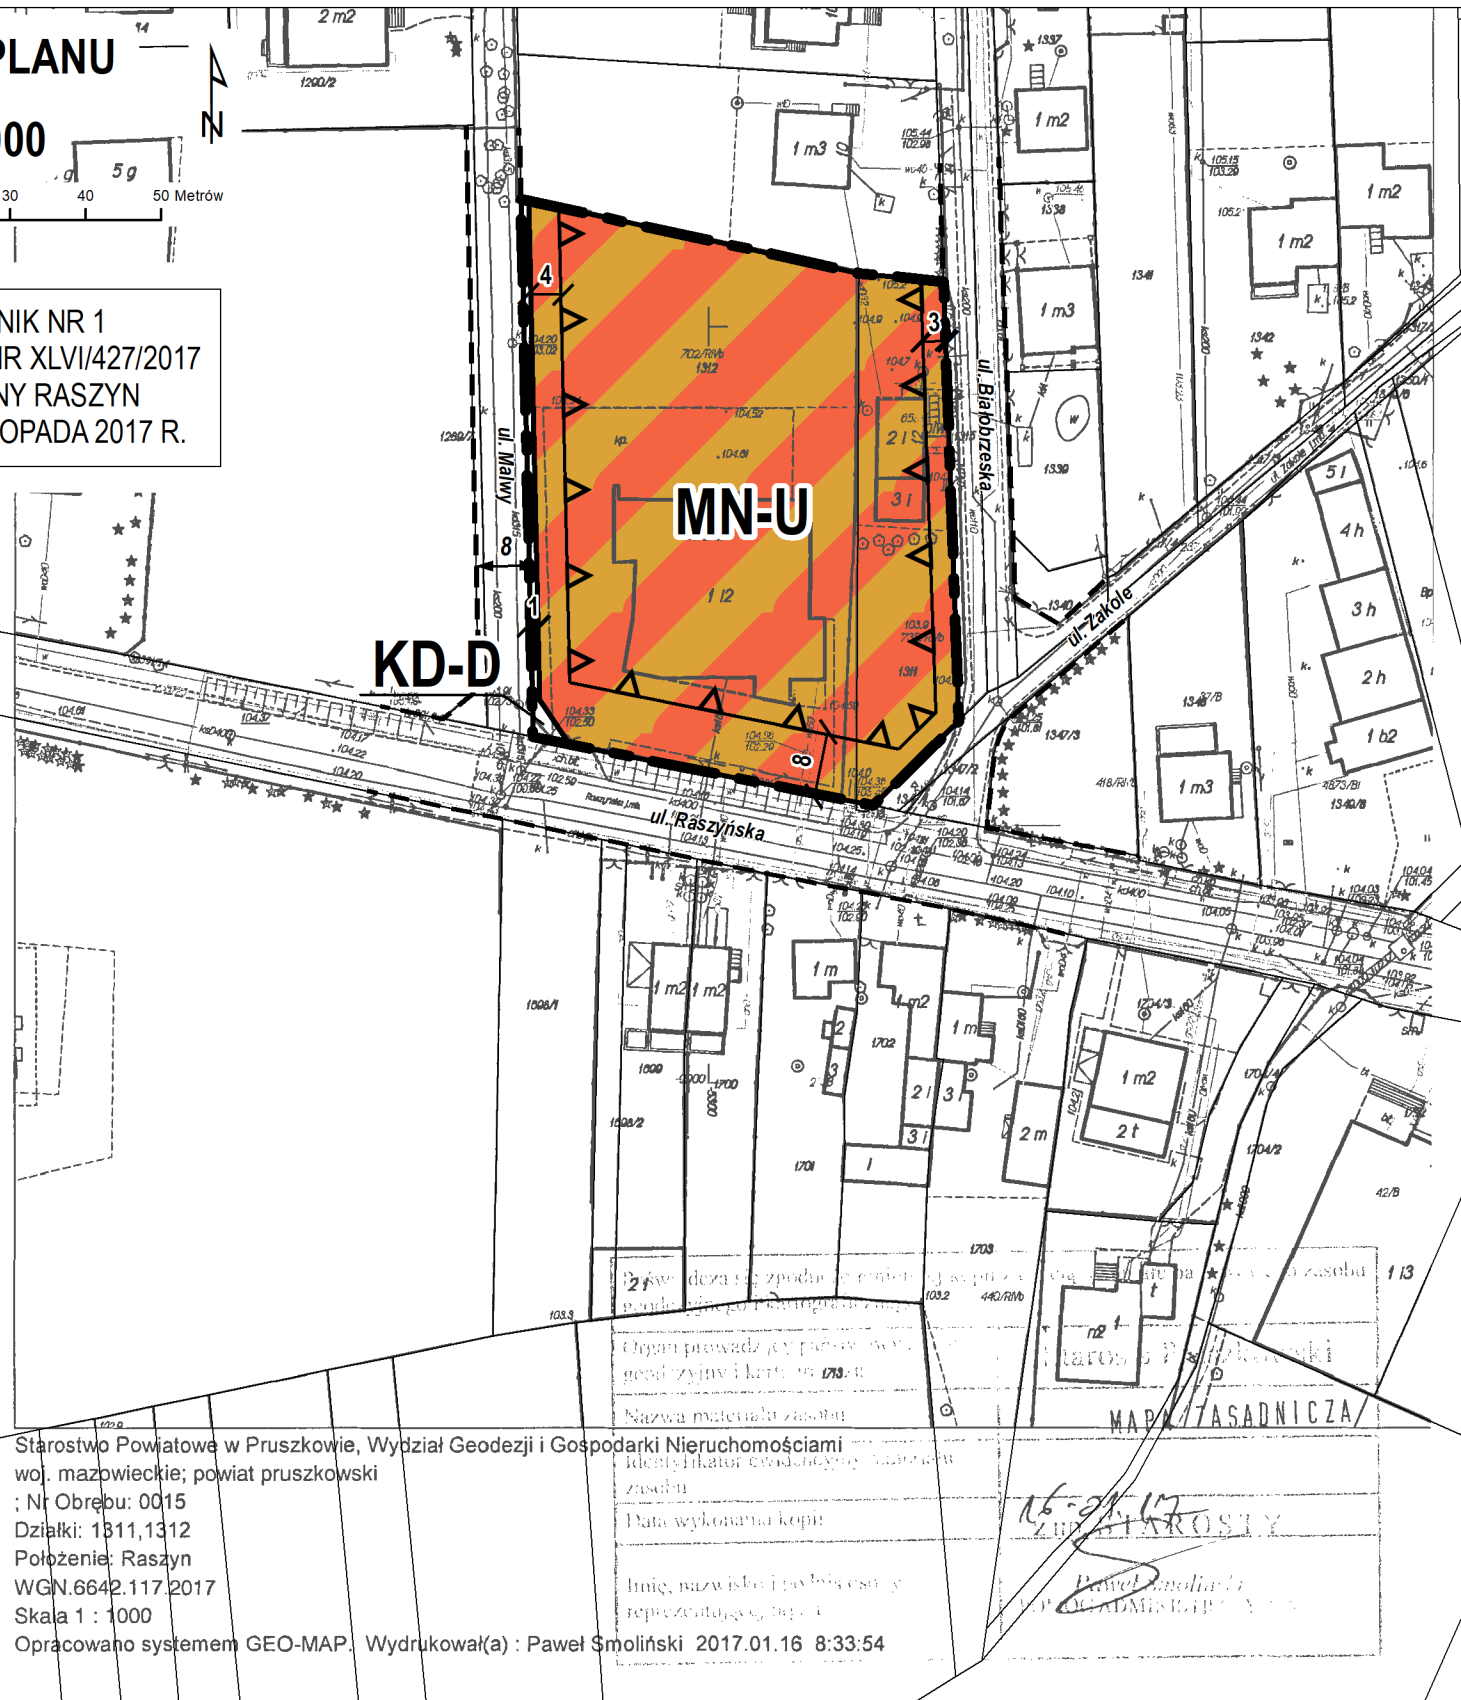

WYRYS Z RYSUNKU STUDIUM UWARUNKOWAŃ I KIERUNKÓW ZAGOSPODAROWANIA PRZESTRZENNEGO GMINY RASZYN



LEGENDA

OBOWIĄZUJĄCE USTALENIA PLANU

- GRANICE OBSZARU OBJĘTEGO PLANEM
- LINIE ROZGRANICZAJĄCE TERENY O RÓŻNYM PRZEZNACZENIU LUB RÓŻNYCH ZASADACH ZAGOSPODAROWANIA
- ZWYMIAROWANE WZAJEMNE ODLEGŁOŚCI ELEMENTÓW ZAGOSPODAROWANIA
- NIEPRZEKRACZALNE LINIE ZABUDOWY
- TERENY ZABUDOWY MIESZKANIOWEJ JEDNORODZINNEJ I USŁUG
- TEREN DROGI PUBLICZNEJ KLASY DOJAZDOWEJ

INFORMACJE

- GRANICE I NUMERY DZIAŁEK EWIDENCYJNYCH
- LINIE ROZGRANICZAJĄCE DRÓG POZA OBSZAREM PLANU
- ZWYMIAROWANE WZAJEMNE ODLEGŁOŚCI ELEMENTÓW ZAGOSPODAROWANIA

Starostwo Powiatowe w Pruszkowie, Wydział Geodezji i Gospodarki Nieruchomościami
woj. mazowieckie; powiat pruszkowski
; Nr Obrębu: 0015
Działki: 1311,1312
Położenie: Raszyn
WGN.6642.117.2017
Skala 1 : 1000
Opracowano systemem GEO-MAP. Wydrukował(a) : Paweł Smoliński 2017.01.16 8:33:54

Główny projektant: mgr inż. Krzysztof Zgierski (WA-421)
Współpraca: mgr inż. arch Anna Markert (WA-122)
mgr inż. kraj. Aleksandra Niebrzydowska-Maciewicz (WA-440)
tech. arch. Urszula Ogłędzka
mgr inż. Monika Popławska (WA-441)
mgr inż. Natalia Brzostek