


# MIEJSCOWY PLAN ZAGOSPODAROWANIA PRZESTRZENNEGO CZĘŚCI TERENÓW POŁOŻONYCH WE WSI RYBIE W GMINIE RASZYN – REJON UL. RASZYŃSKIEJ I UL. BIAŁOBRZESKIEJ

RYSUNEK PLANU


SKALA 1:1000

0 10 20 30 40 50 Metrów

ZAŁĄCZNIK NR 1  
DO UCHWAŁY NR XLVII/427/2017  
RADY GMINY RASZYN  
Z DNIA 29 LISTOPADA 2017 R.

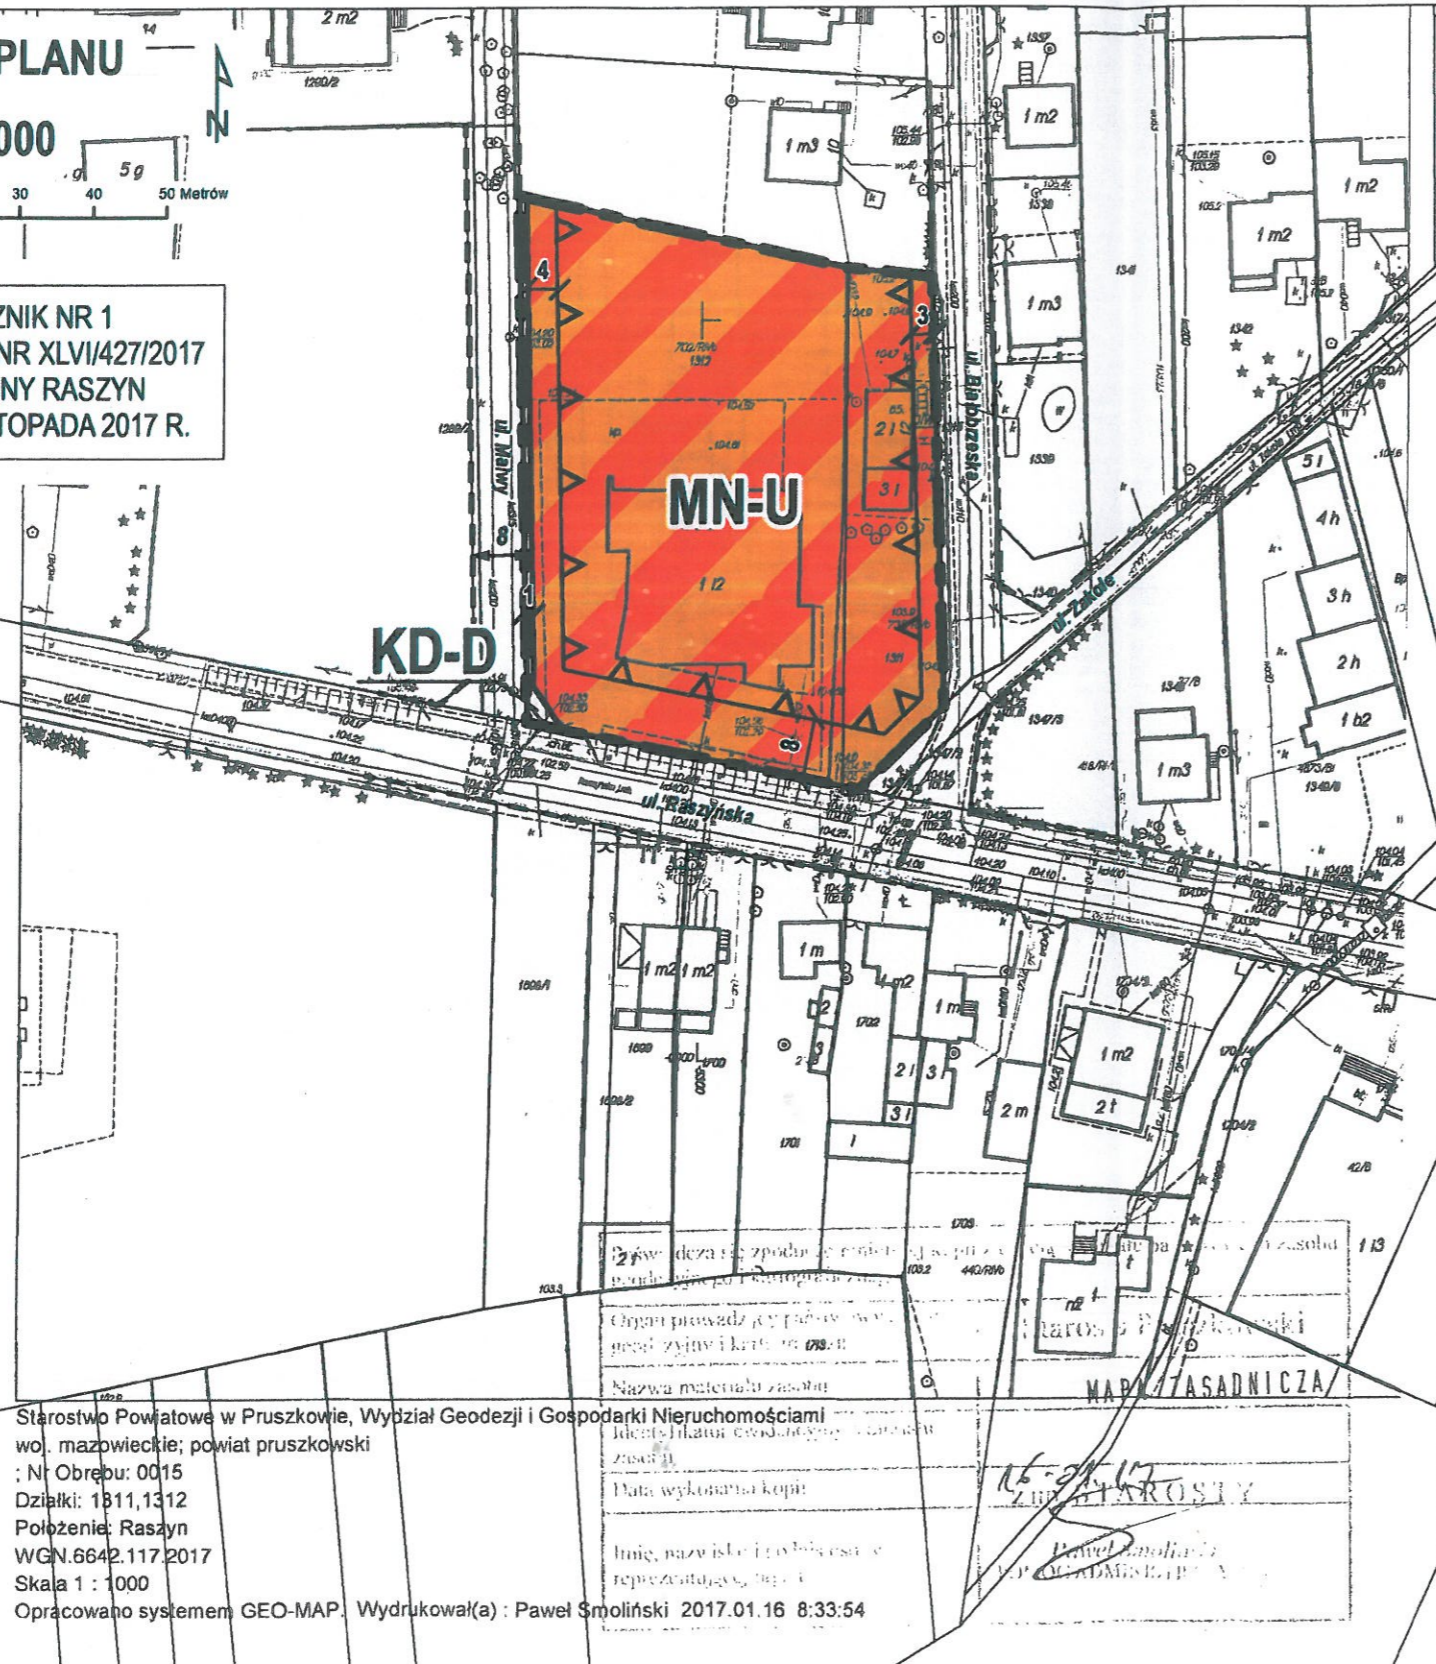

## WYRYS Z RYSUNKU STUDIUM UWARUNKOWAŃ I KIERUNKÓW ZAGOSPODAROWANIA PRZESTRZENNEGO GMINY RASZYN

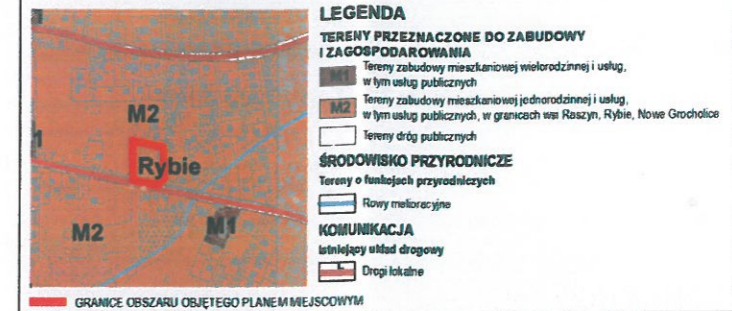

PRZEWODNICZĄCY  
 Rady Gminy  
*[Signature]*  
 Dariusz Marcinkowski

## LEGENDA

### OBOWIAZUJĄCE USTALENIA PLANU

- GRANICE OBSZARU OBJĘTEGO PLANEM
- LINIE ROZGRANICZAJĄCE TERENY O RÓŻNYM PRZEZNACZENIU LUB RÓŻNYCH ZASADACH ZAGOSPODAROWANIA
- ZWYMIAROWANE WZAJEMNE ODLEGŁOŚCI ELEMENTÓW ZAGOSPODAROWANIA
- NIEPRZEKACZALNE LINIE ZABUDOWY
- MN-U** TERENY ZABUDOWY MIESZKANIOWEJ JEDNORODZINNEJ I USŁUG
- KD-D** TEREN DROGI PUBLICZNEJ KLASY DOJAZDOWEJ

### INFORMACJE

- 1312 GRANICE I NUMERY DZIAŁEK EWIDENCYJNYCH
- LINIE ROZGRANICZAJĄCE DRÓG POZA OBSZAREM PLANU
- ZWYMIAROWANE WZAJEMNE ODLEGŁOŚCI ELEMENTÓW ZAGOSPODAROWANIA

Starostwo Powiatowe w Pruszkowie, Wydział Geodezji i Gospodarki Nieruchomościami  
 woj. mazowieckie; powiat pruszkowski  
 ; Nr Obrotu: 0015  
 Działki: 1311,1312  
 Położenie: Raszyn  
 WGN.6642.117.2017  
 Skala 1 : 1000  
 Opracowano systemem GEO-MAP. Wydrukował(a) : Paweł Smoliński 2017.01.16 8:33:54

Opis: ...  
 Nazwa materiału zasobu  
 Data wykonania kopii  
 Imię, nazwisko i tytuł/stopień reprezentującego, itp.

*[Signature]*  
 Paweł Smoliński  
 STAROSTA

Główny projektant: mgr inż. Krzysztof Zgierski (WA-421)  
 Współpraca: mgr inż. arch Anna Markert (WA-122)  
 mgr inż. arch. kraj. Aleksandra Niebrzydowska-Macewicz (WA-440)  
 tech. arch. Urszula Ogłędzka  
 mgr inż. Monika Popławska (WA-441)  
 mgr inż. Natalia Brzostek