



Przekrój normalny zjazdów indywidualnych (bramowych)  
1:50

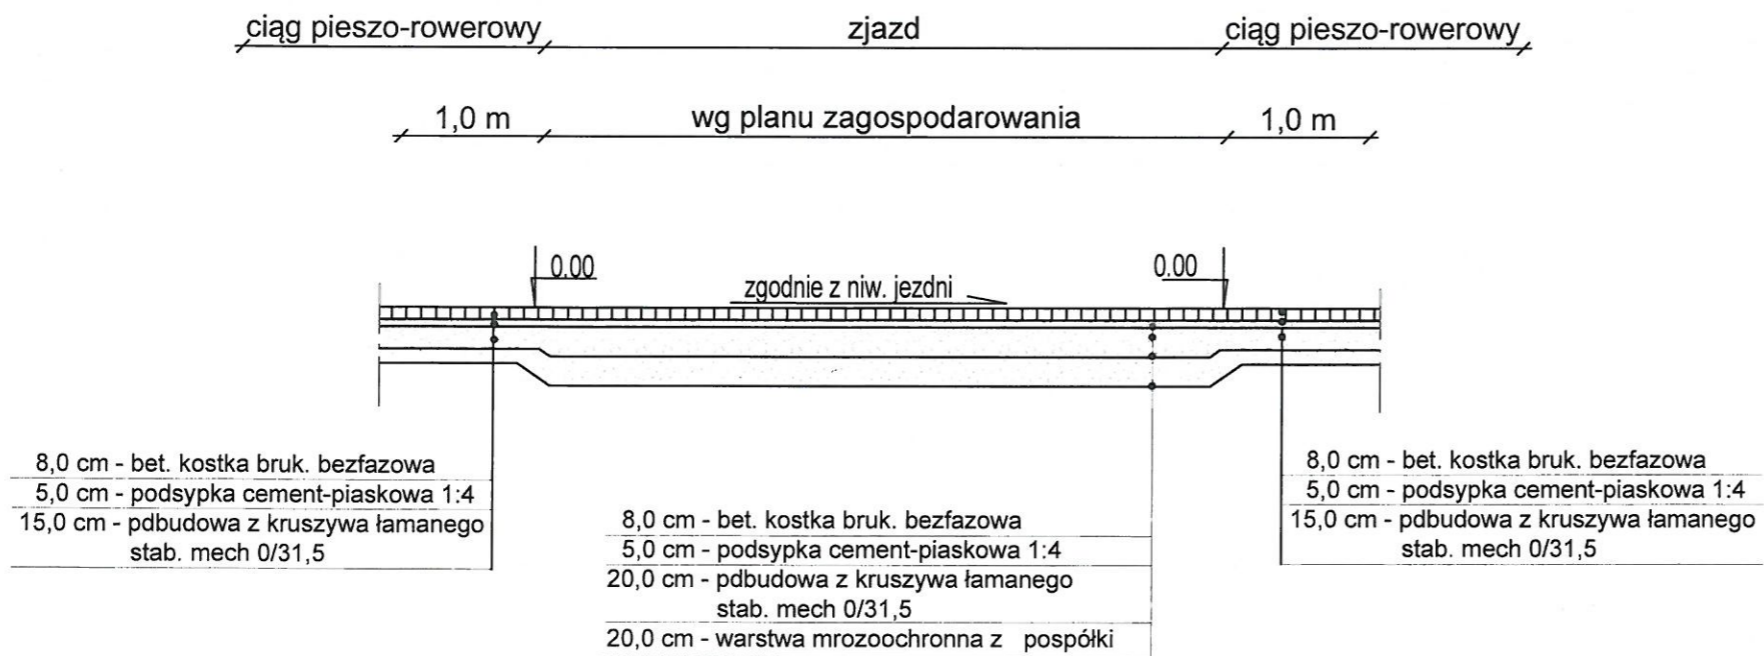


|   |                               |
|---|-------------------------------|
| Inwestor :<br><b>GMINA RASZYN</b><br>ul. Szkolna 2a 05-090 Raszyn   |                               |
| Wykonawca:<br>BJ-PROJEKT<br>Biuro Projektów Komunikacyjnych<br>03-570 Warszawa ul. Zamiejska 1/14                 |                               |
| Inwestycja:<br><b>Budowa zintegrowanych tras rowerowych na terenie Gminy Raszyn</b><br>Zadanie II ul. Pruszkowska |                               |
| Tytuł rysunku:<br><b>Zjazd indywidualny</b>   | Skala:<br>wg rys              |
| Faza:<br><b>PROJEKT BUDOWLANY</b>   | Branża:<br><b>DROGOWA</b>     |
| Projektował:<br>inż. Jacek Krzysztofowicz<br>upr. nr MAZ/0242/POOD/09   | Podpis:<br><i>[Signature]</i> |
| Sprawił:<br>inż. Jacek Krzysztofowicz   | Podpis:<br><i>[Signature]</i> |
| Data:<br>luty 2018  | Nr rys.:<br><b>5</b>          |
|   | Tom:<br>I                     |


Przekrój normalny ul. Pruszkowskiej odcinek od 0+000 do 0+217

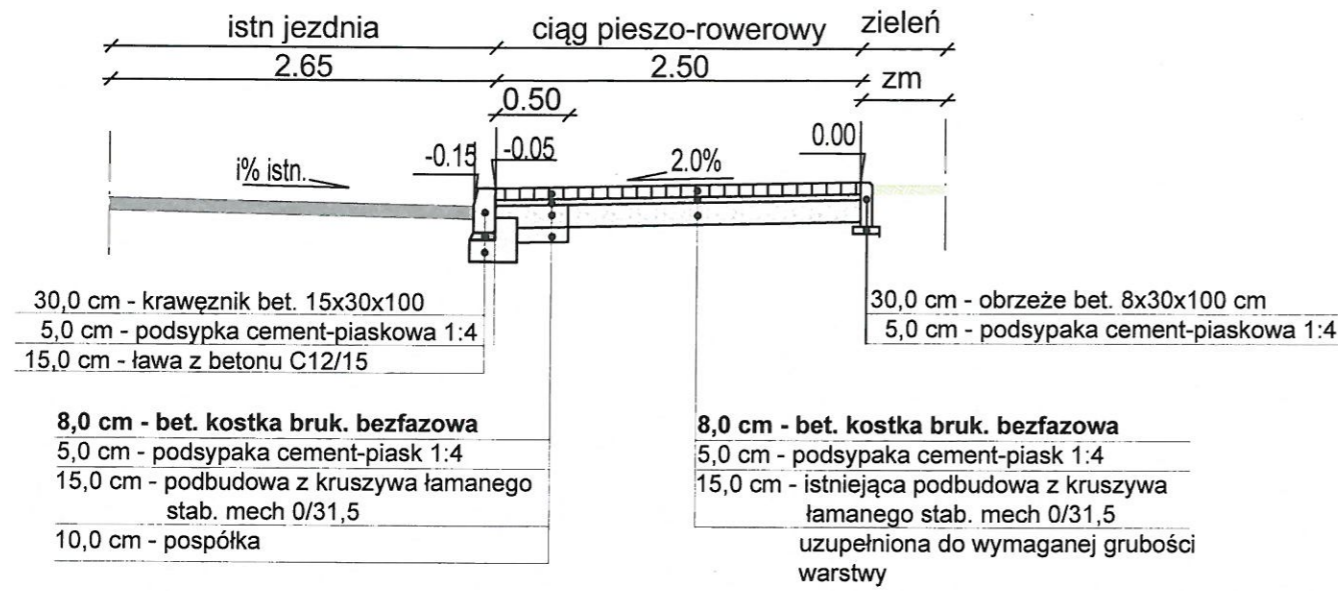


Przekrój normalny ul. Pruszkowskiej skrzyżowanie z ul. Targową

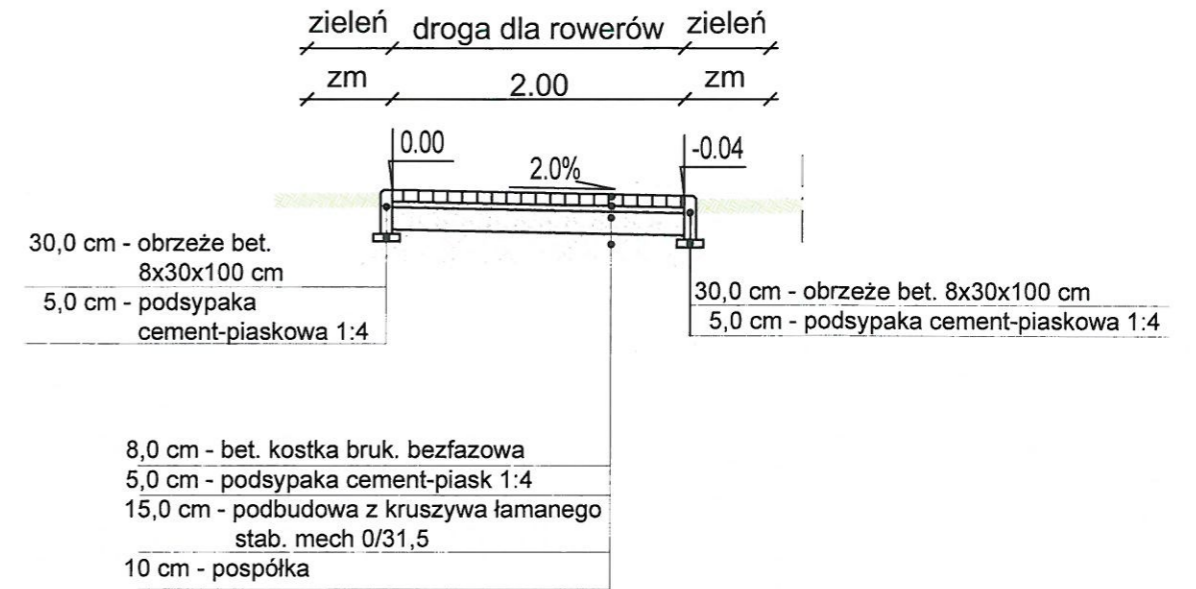

Przekrój normalny ul. Pruszkowskiej odcinek od 0+217 do 0+296

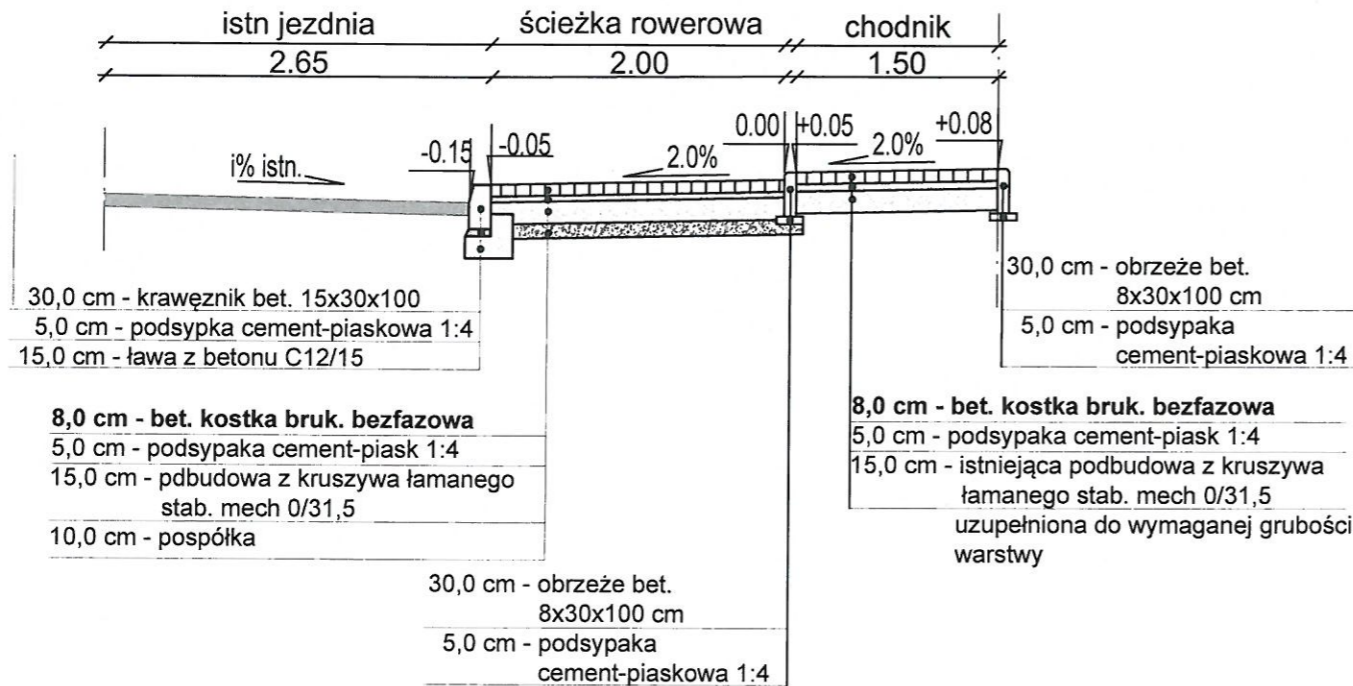


|   |                      |                           |
|---|----------------------|---------------------------|
| Inwestor :<br><b>GMINA RASZYN</b><br>ul. Szkolna 2a 05-090 Raszyn   |                      |                           |
| Wykonawca: BJ-PROJEKT<br>Biuro Projektów Komunikacyjnych<br>03-570 Warszawa ul. Zamiejska 1/14                    |                      |                           |
| Inwestycja:<br><b>Budowa zintegrowanych tras rowerowych na terenie Gminy Raszyn</b><br>Zadanie II ul. Pruszkowska |                      |                           |
| Tytuł rysunku:<br><b>Przekroje normalne</b>   |                      | Skala:<br>1:50            |
| Faza:<br><b>PROJEKT BUDOWLANY</b>   |                      | Branża:<br><b>DROGOWA</b> |
| Projektował: inż. Jacek Krzysztofowicz<br>upr. nr MAZ/0242/POOD/09  |                      | Podpis:                   |
| Sprawdził:  |                      | Podpis:                   |
| Opracował: inż. Jacek Krzysztofowicz  |                      | Podpis:                   |
| Data:<br>luty 2018  | Nr rys.:<br><b>3</b> | Tom:<br>I                 |

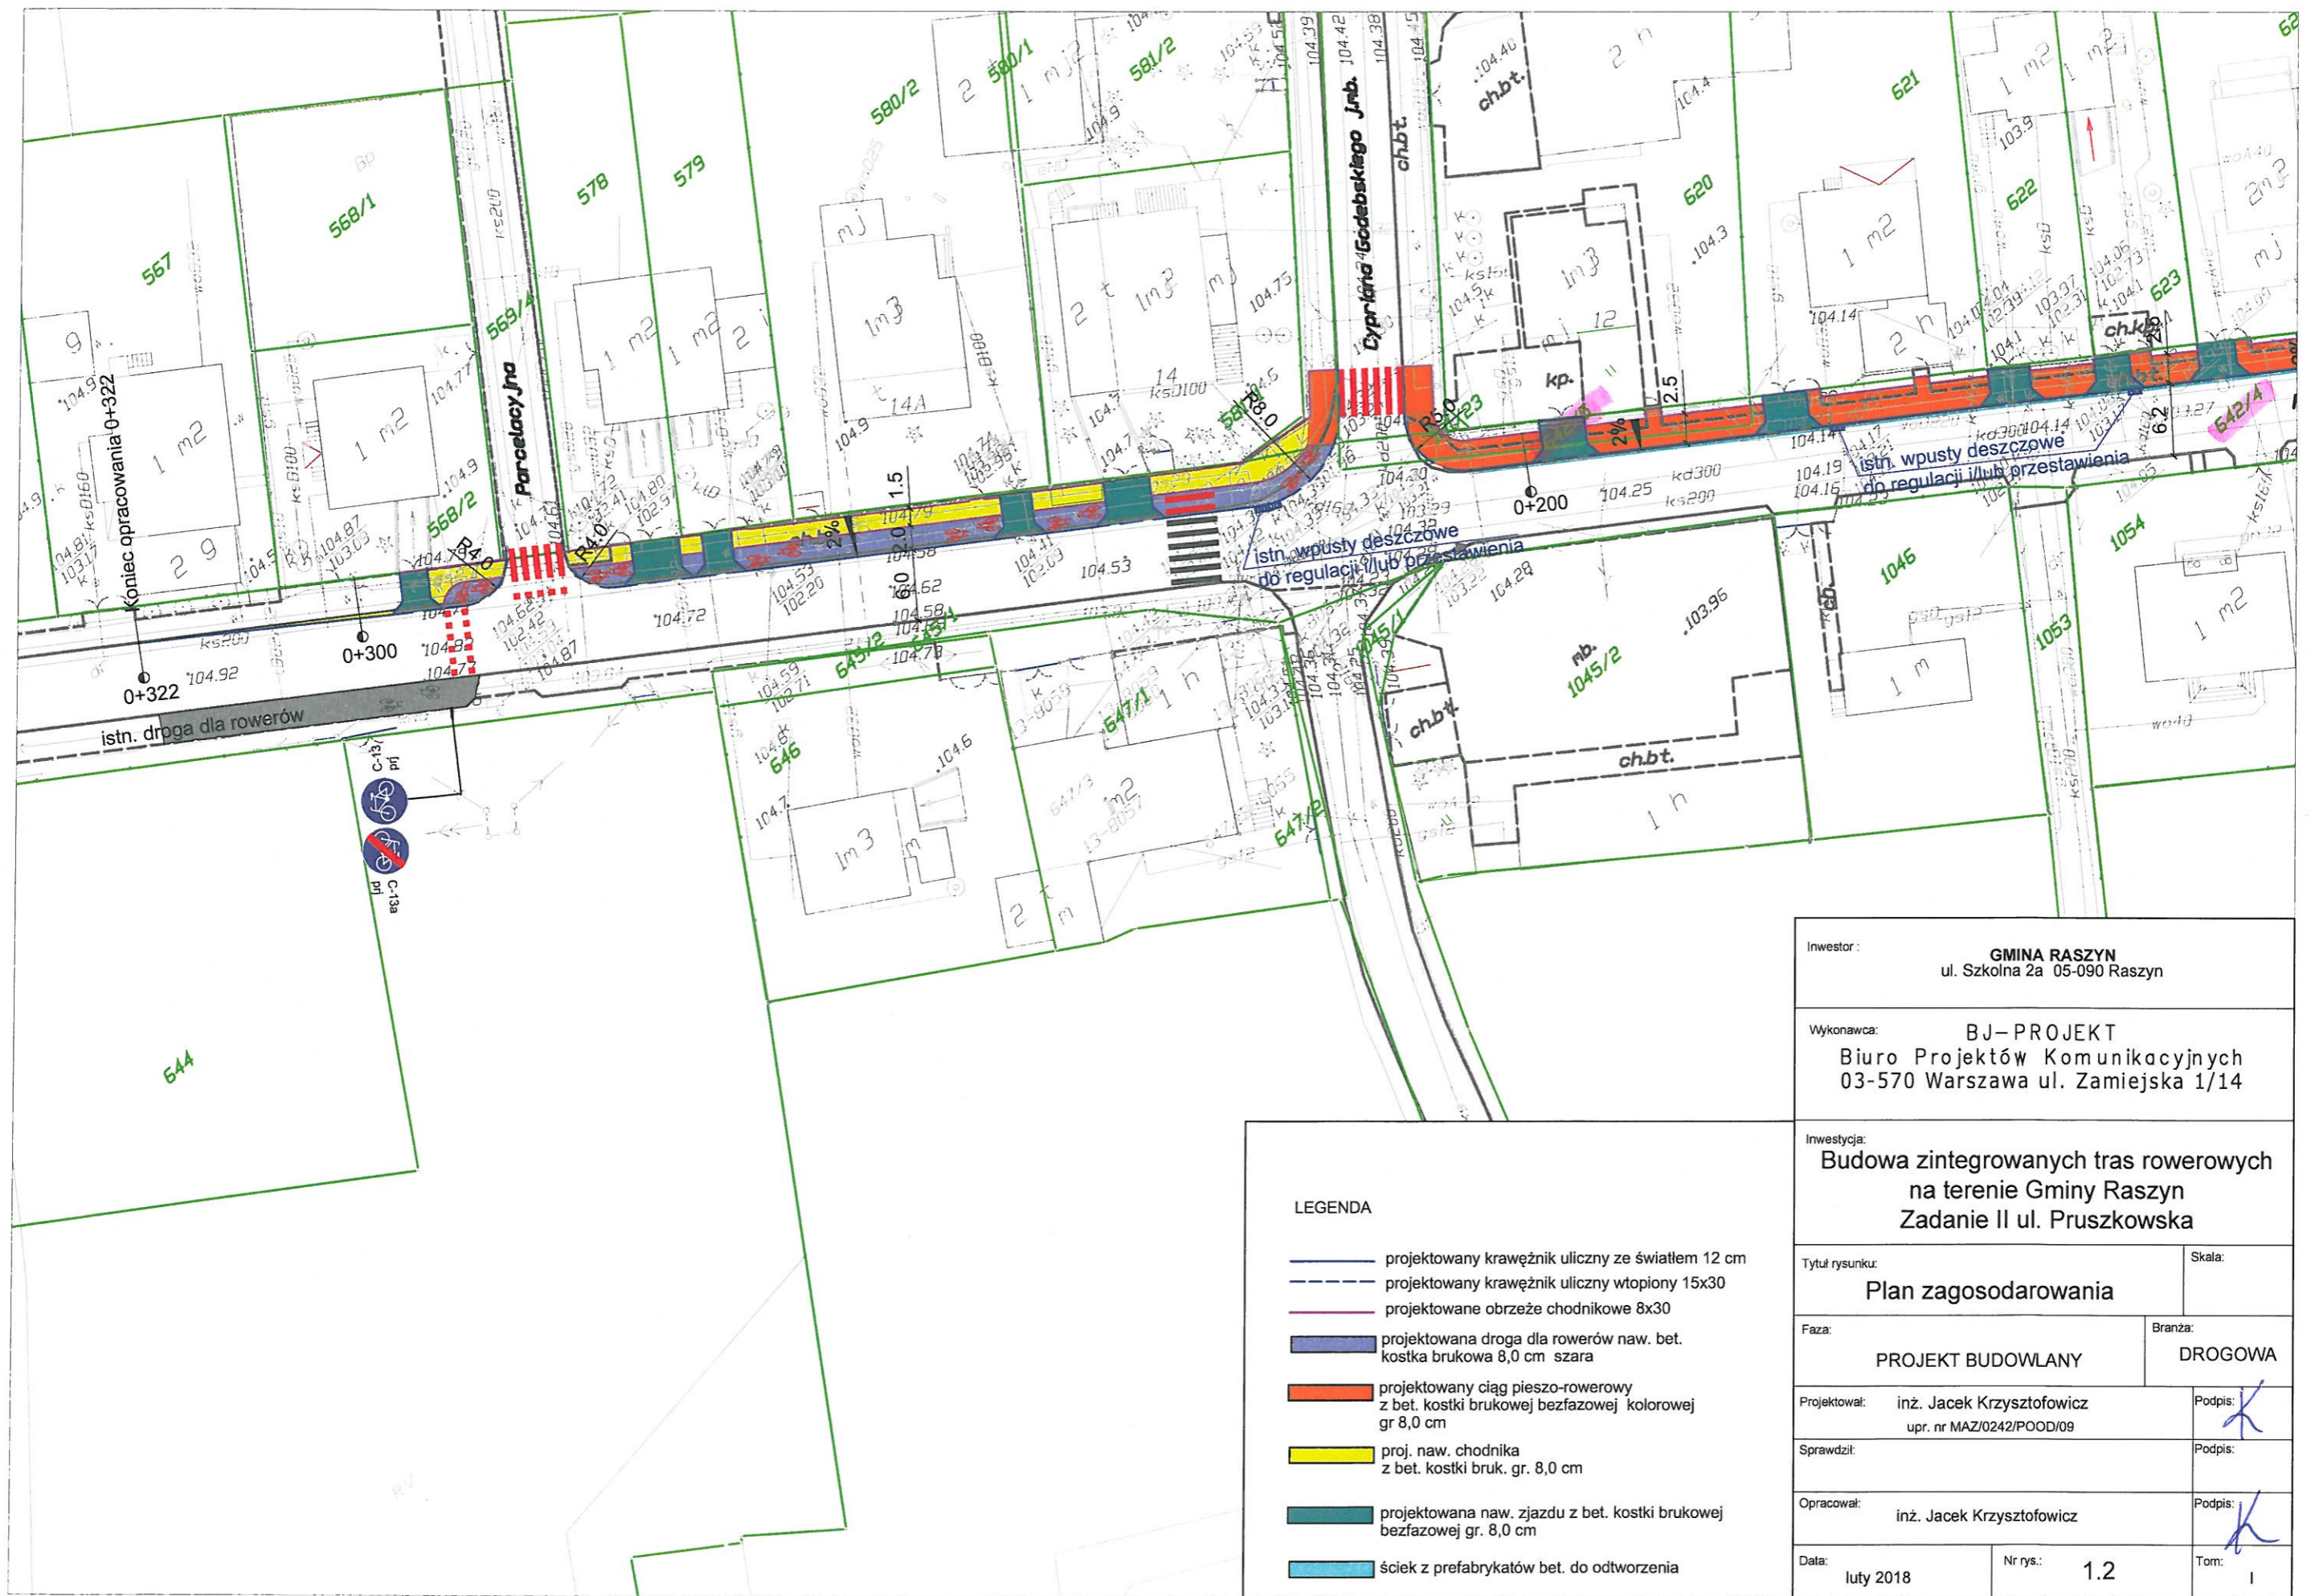


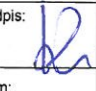
- LEGENDA**
- projektowany krawężnik uliczny ze światłem 12 cm
  - projektowany krawężnik uliczny wtopiony 15x30
  - projektowane obrzeże chodnikowe 8x30
  - projektowana droga dla rowerów naw. bet. kostka brukowa 8,0 cm szara
  - projektowany ciąg pieszo-rowerowy z bet. kostki brukowej bezfazowej kolorowej gr 8,0 cm
  - proj. naw. chodnika z bet. kostki bruk. gr. 8,0 cm
  - projektowana naw. zjazdu z bet. kostki brukowej bezfazowej gr. 8,0 cm
  - ściek z prefabrykatów bet. do odtworzenia


|                |   |  |     |
|----------------|---|--|-----|
| Inwestor:      |   | <b>GMINA RASZYN</b><br>ul. Szkolna 2a 05-090 Raszyn  |     |
| Wykonawca:     |   | BJ-PROJEKT<br>Biuro Projektów Komunikacyjnych<br>03-570 Warszawa ul. Zamiejska 1/14                |     |
| Inwestycja:    |   | <b>Budowa zintegrowanych tras rowerowych na terenie Gminy Raszyn</b><br>Zadanie II ul. Pruszkowska |     |
| Tytuł rysunku: |   | <b>Plan zagospodarowania</b>   |     |
| Faza:          |   | <b>PROJEKT BUDOWLANY</b>   |     |
| Branża:        |   | <b>DROGOWA</b>   |     |
| Projektował:   | inż. Jacek Krzysztofowicz<br>upr. nr MAZ/0242/POOD/09 | Podpis:  |     |
| Sprawdził:     |   | Podpis:  |     |
| Opracował:     | inż. Jacek Krzysztofowicz                             | Podpis:  |     |
| Data:          | luty 2018   | Nr rys.:   | 1.2 |
|                |   | Tom:   | I   |

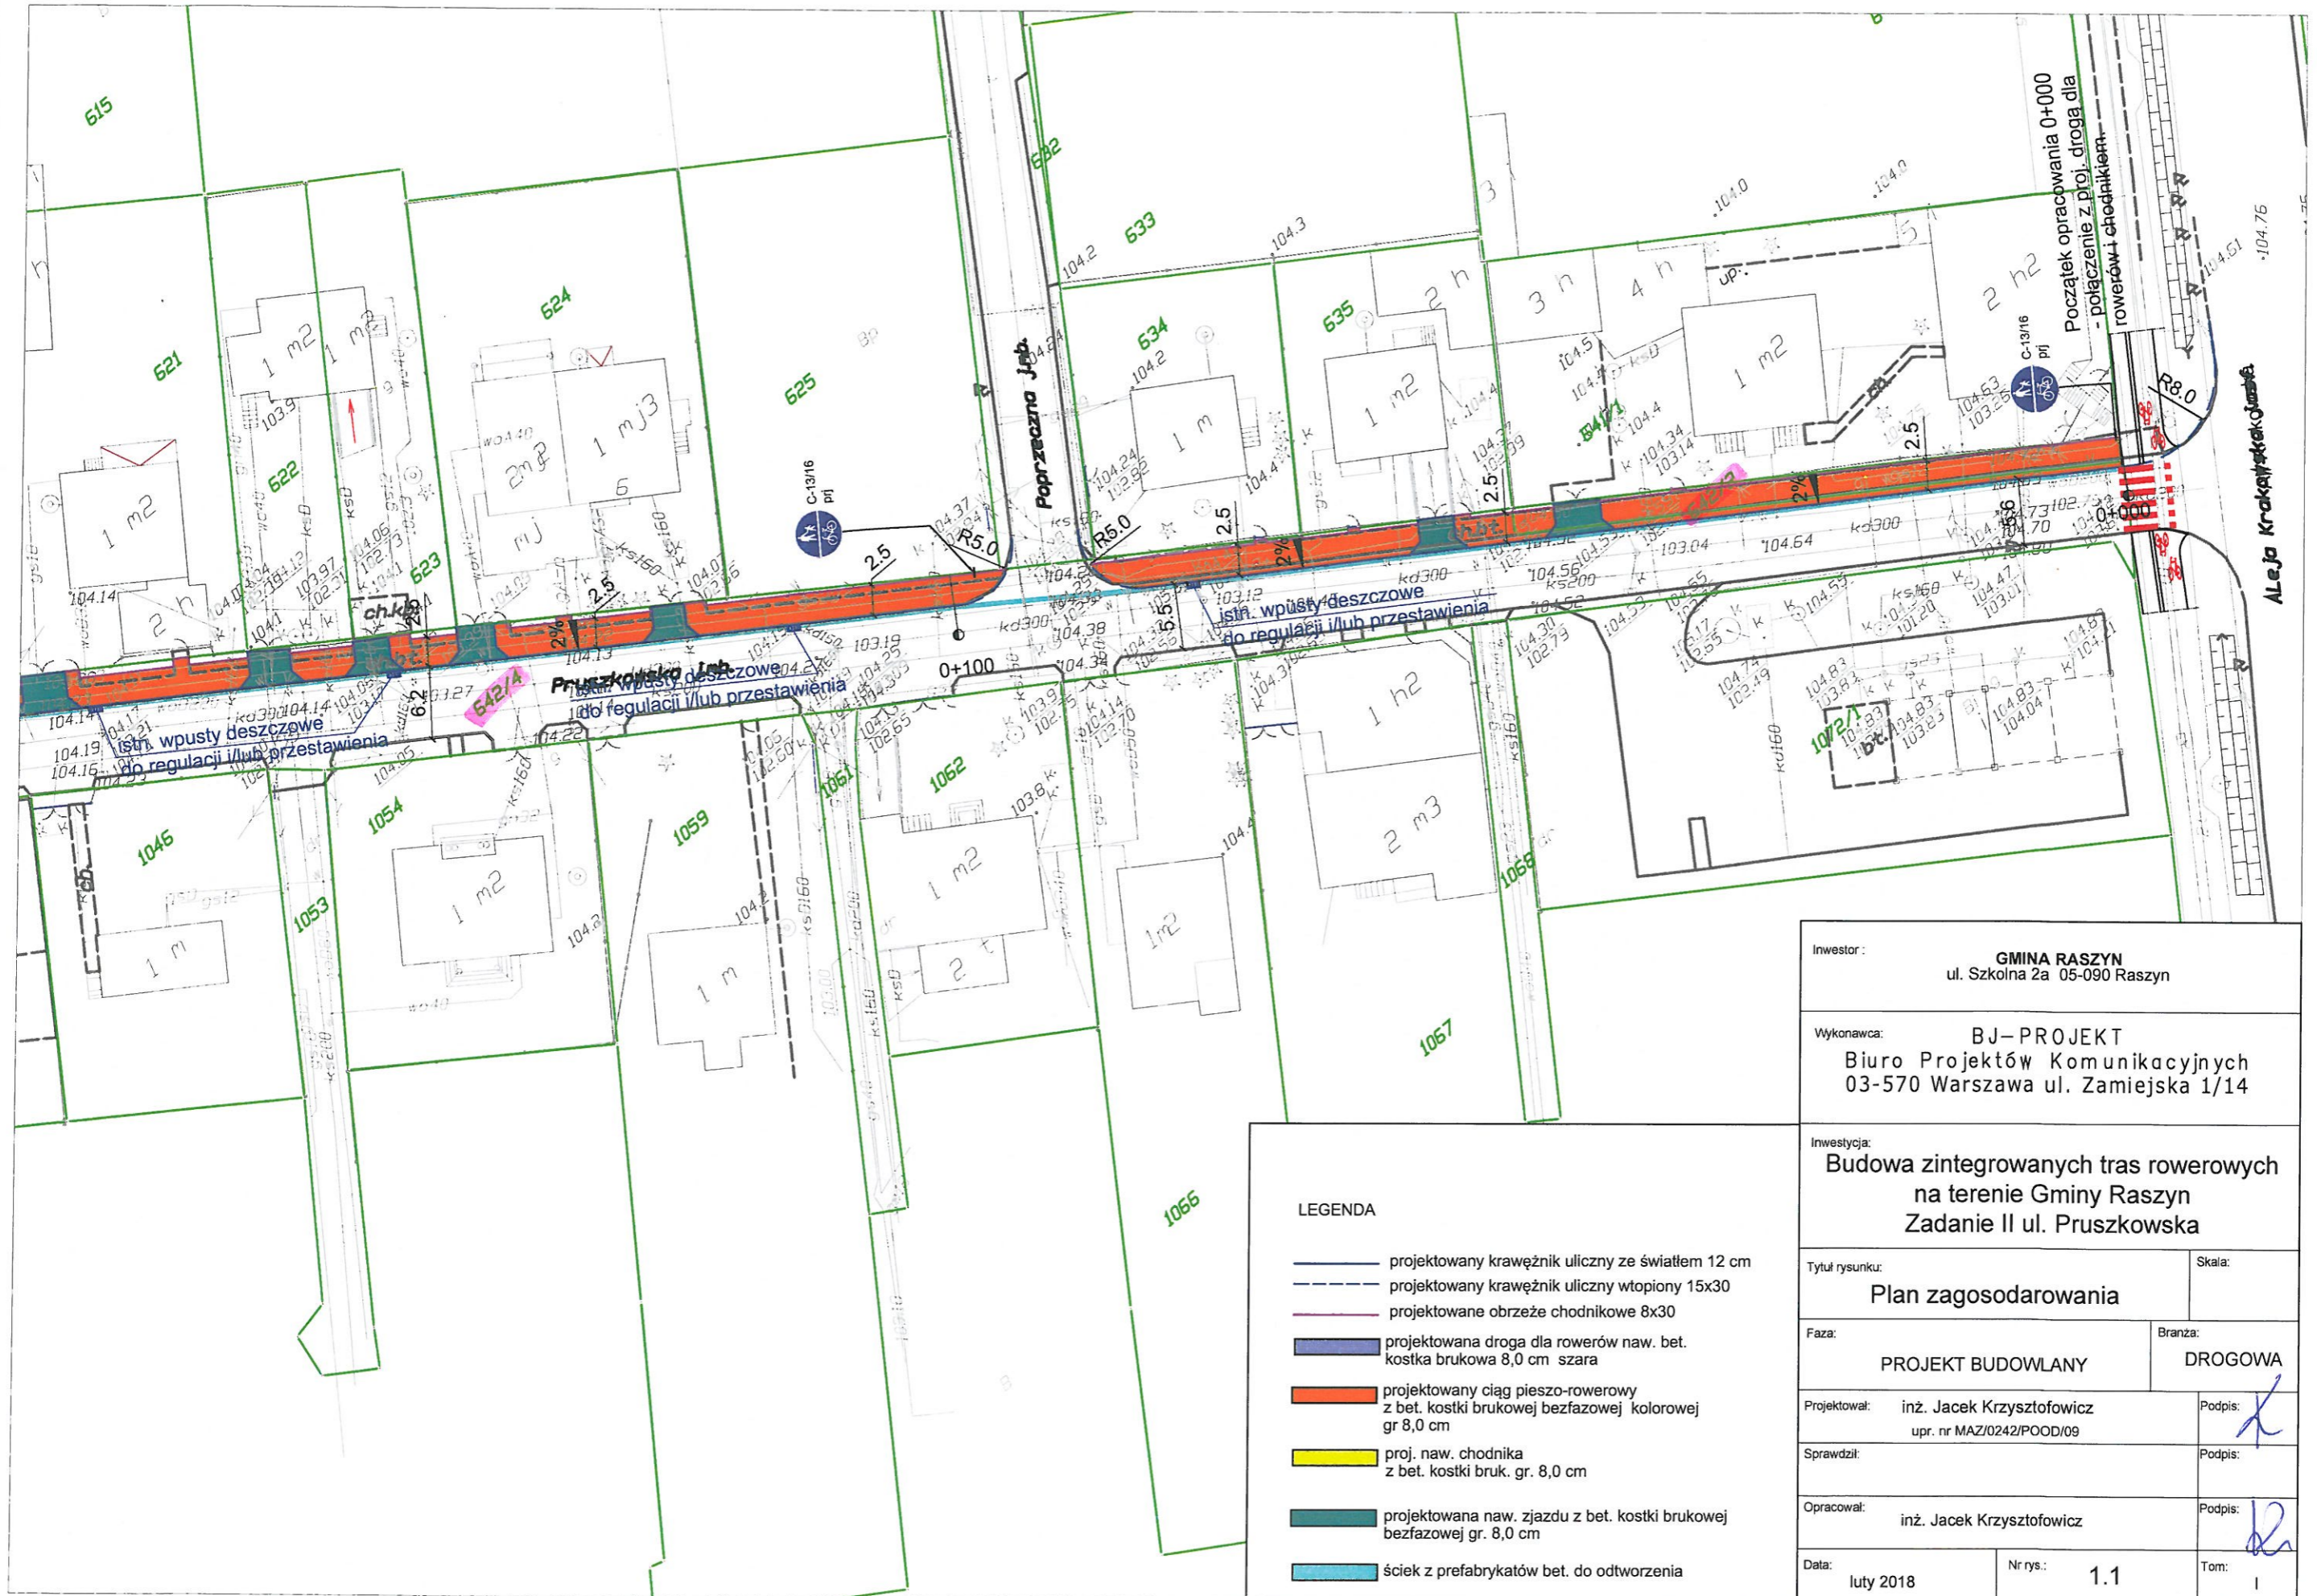





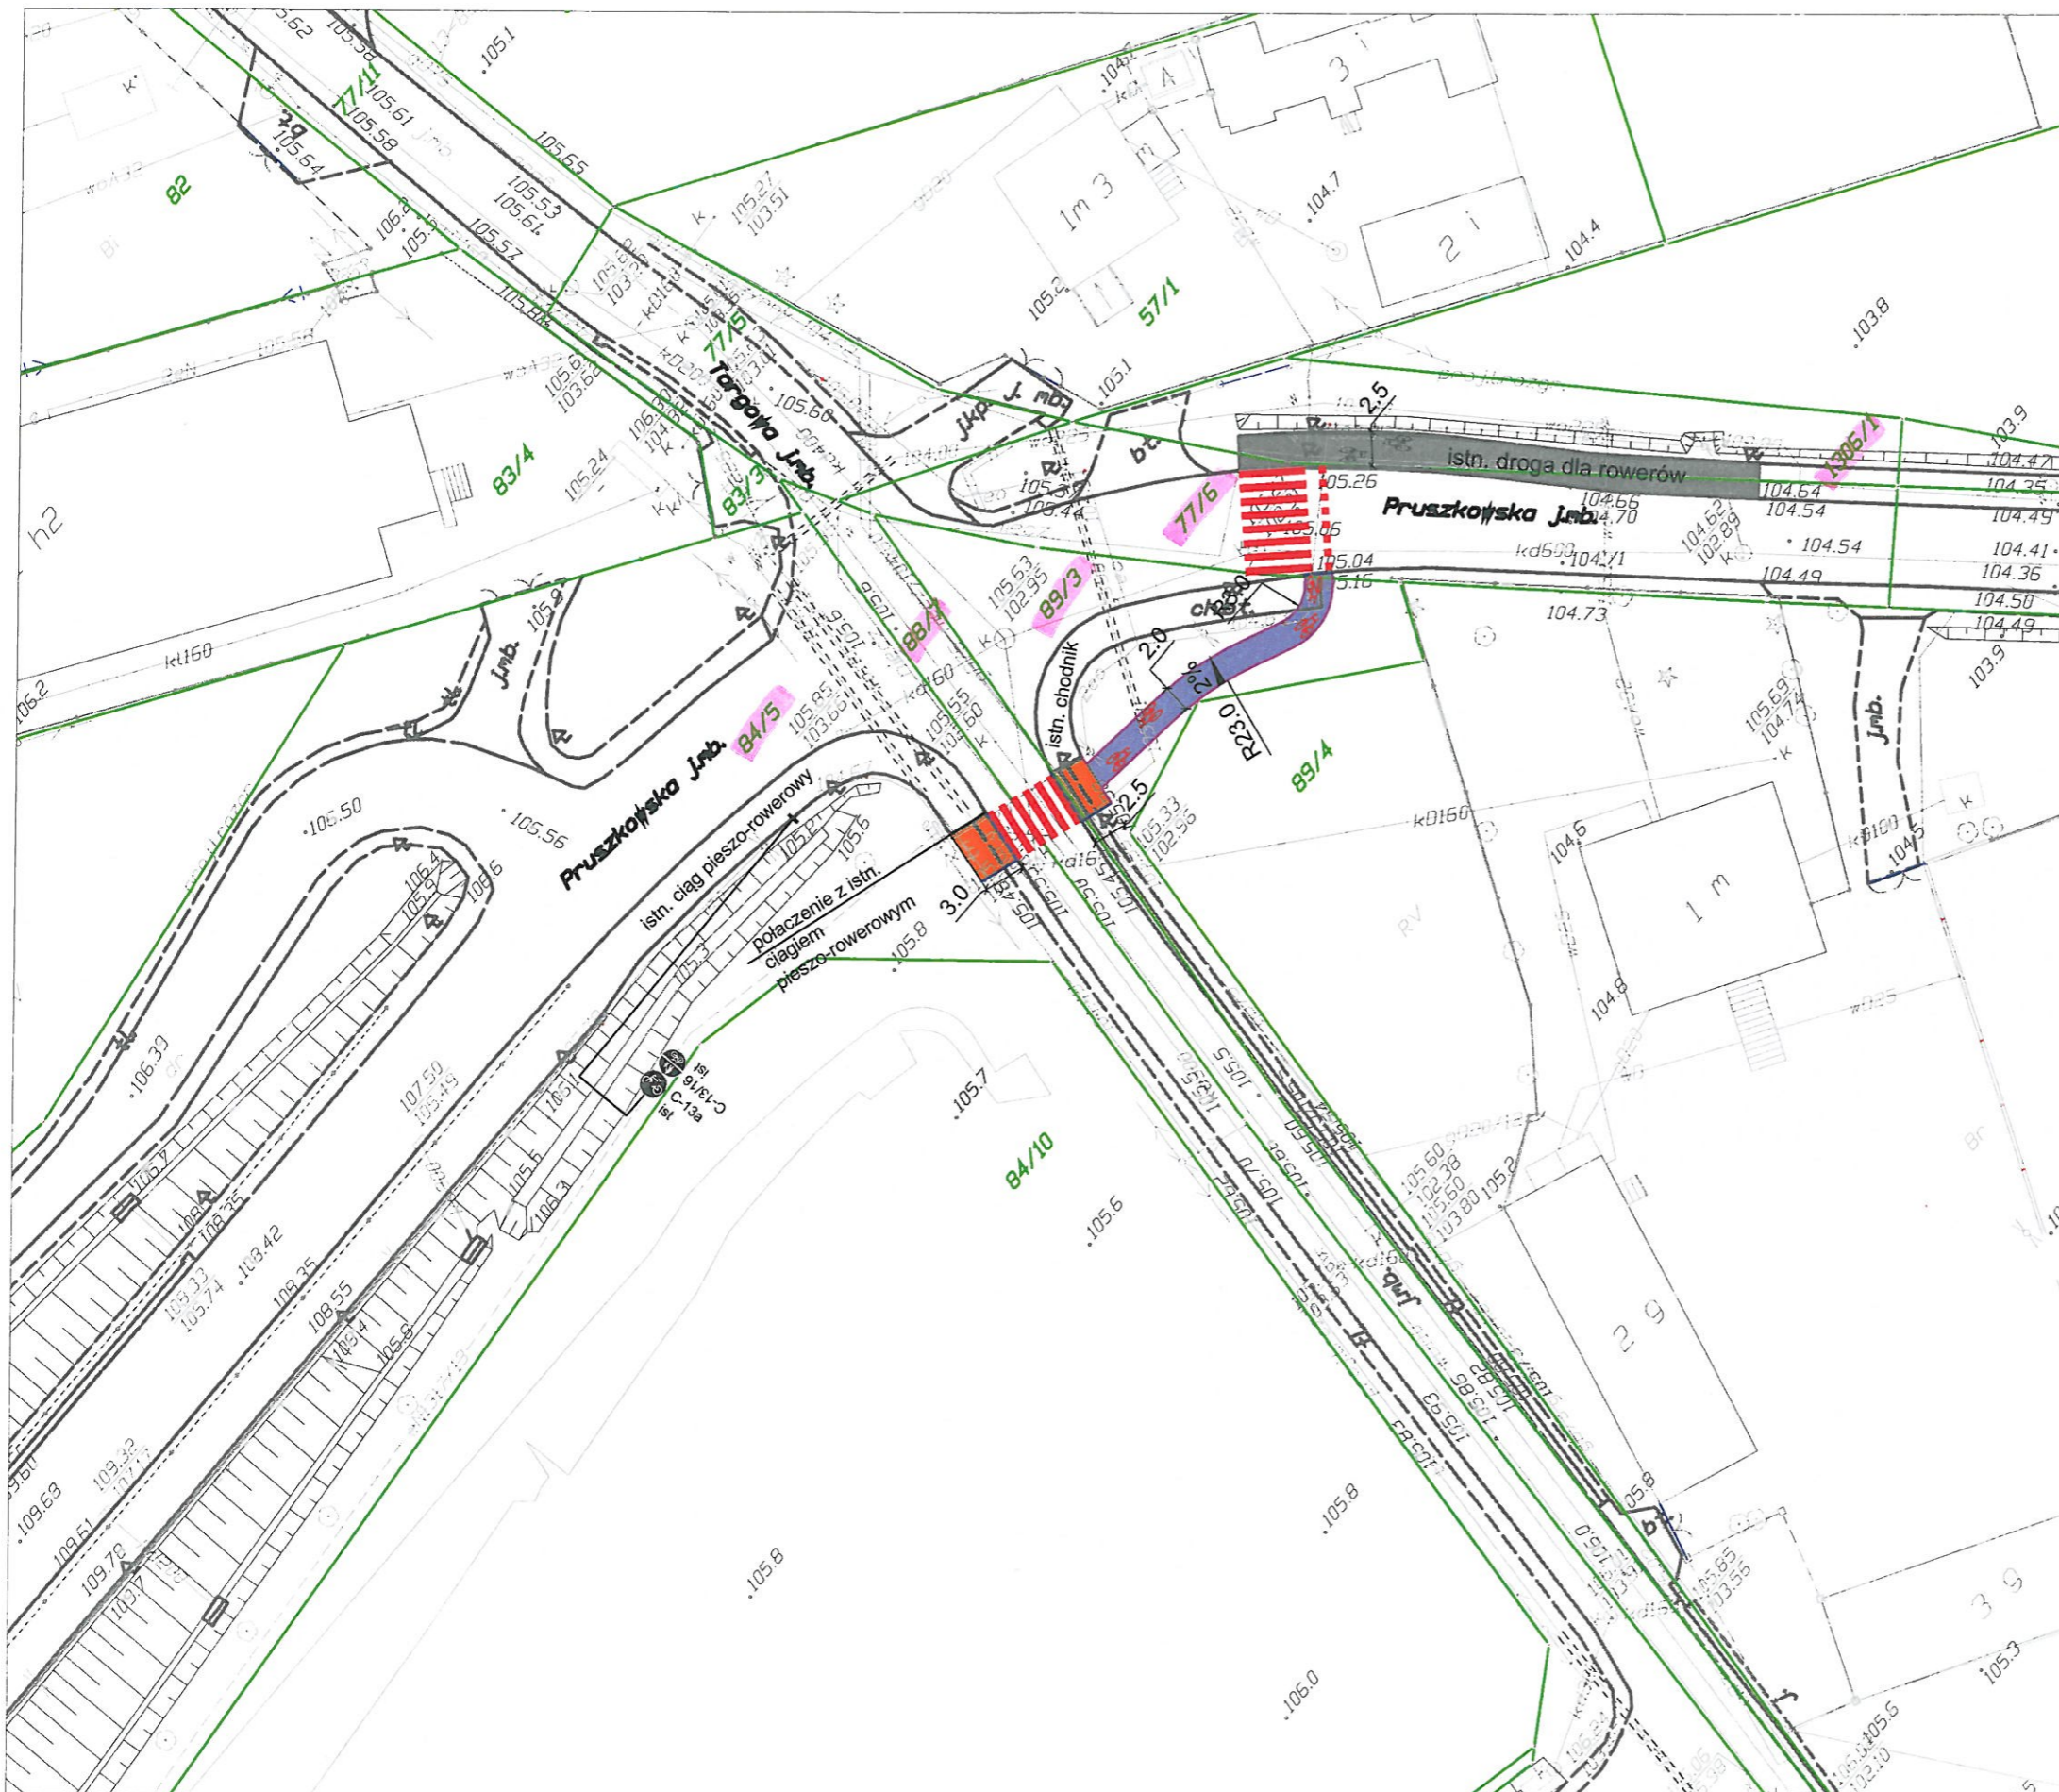

**LEGENDA**

- projektowany krawężnik uliczny ze światłem 12 cm
- projektowany krawężnik uliczny wtopiony 15x30
- projektowane obrzeże chodnikowe 8x30
- projektowana droga dla rowerów naw. bet. kostka brukowa 8,0 cm szara
- projektowany ciąg pieszo-rowerowy z bet. kostki brukowej bezfazowej kolorowej gr 8,0 cm
- proj. naw. chodnika z bet. kostki bruk. gr. 8,0 cm
- projektowana naw. zjazdu z bet. kostki brukowej bezfazowej gr. 8,0 cm
- ściek z prefabrykatów bet. do odtworzenia

|                |   |  |   |
|----------------|---|--|---|
| Inwestor:      |   | <b>GMINA RASZYN</b><br>ul. Szkolna 2a 05-090 Raszyn  |   |
| Wykonawca:     |   | <b>BJ-PROJEKT</b><br>Biuro Projektów Komunikacyjnych<br>03-570 Warszawa ul. Zamiejska 1/14         |   |
| Inwestycja:    |   | <b>Budowa zintegrowanych tras rowerowych na terenie Gminy Raszyn</b><br>Zadanie II ul. Pruszkowska |   |
| Tytuł rysunku: |   | <b>Plan zagosodarowania</b>  |   |
| Faza:          |   | <b>PROJEKT BUDOWLANY</b>   |   |
| Branża:        |   | <b>DROGOWA</b>   |   |
| Projektował:   | inż. Jacek Krzysztofowicz<br>upr. nr MAZ/0242/POOD/09 | Podpis:  |  |
| Sprawdził:     |   | Podpis:  |   |
| Opracował:     | inż. Jacek Krzysztofowicz                             | Podpis:  |  |
| Data:          | luty 2018   | Nr rys.:   | <b>1.1</b>  |
|                |   | Tom:   | <b>1</b>  |



LEGENDA

-  projektowany krawężnik uliczny ze światłem 12 cm
-  projektowany krawężnik uliczny wtopiony 15x30
-  projektowane obrzeże chodnikowe 8x30
-  projektowana droga dla rowerów naw. bet. kostka brukowa 8,0 cm szara
-  projektowany ciąg pieszo-rowerowy z bet. kostki brukowej bezfazowej gr 8,0 cm
-  istniejące naw ciągi pieszo-rowerowych z bet. kostki bruk. gr. 8,0 cm

Inwestor: **GMINA RASZYN**  
ul. Szkolna 2a 05-090 Raszyn

Wykonawca: **BJ-PROJEKT**  
Biuro Projektów Komunikacyjnych  
03-570 Warszawa ul. Zamiejska 1/14

Inwestycja:  
**Budowa zintegrowanych tras rowerowych  
na terenie Gminy Raszyn  
Zadanie II Pruszkowska**

|   |   |                 |
|---|---|-----------------|
| Tytuł rysunku:<br><b>Plan zagospodarowania</b>                        |   | Skala:<br>1:500 |
| Faza:<br><b>PROJEKT BUDOWLANY</b>                                     | Branża:<br><b>DROGOWA</b>   |                 |
| Projektował:<br>inż. Jacek Krzysztofowicz<br>upr. nr MAZ/0242/POOD/09 | Podpis:  |                 |
| Sprawdził:  | Podpis:   |                 |
| Opracował:<br>inż. Jacek Krzysztofowicz                               | Podpis:  |                 |
| Data:<br>luty 2018  | Nr rys.:<br><b>2</b>  | Tom:<br>I       |