




Inwestor:		GMINA RASZYN ul. Szkolna 2a 05-090 Raszyn	
Wykonawca:		BJ-PROJEKT Biuro Projektów Komunikacyjnych 03-570 Warszawa ul. Zamiejska 1/14	
Inwestycja:		Budowa zintegrowanych tras rowerowych na terenie Gminy Raszyn Zadanie III ul. Raszyńska	
Tytuł rysunku:		Plan zagospodarowania	
Skala:		1:1000	
Faza:	PROJEKT BUDOWLANY		Branża:
Projektował:		inż. Jacek Krzysztofowicz upr. nr MAZ/0242/POOD/09	
Sprawdził:		Podpis: <i>[Signature]</i>	
Opracował:		inż. Jacek Krzysztofowicz	
Opracował:		Podpis: <i>[Signature]</i>	
Data:	grudzień 2017	Nr rys.:	D-01
Tom:		I	

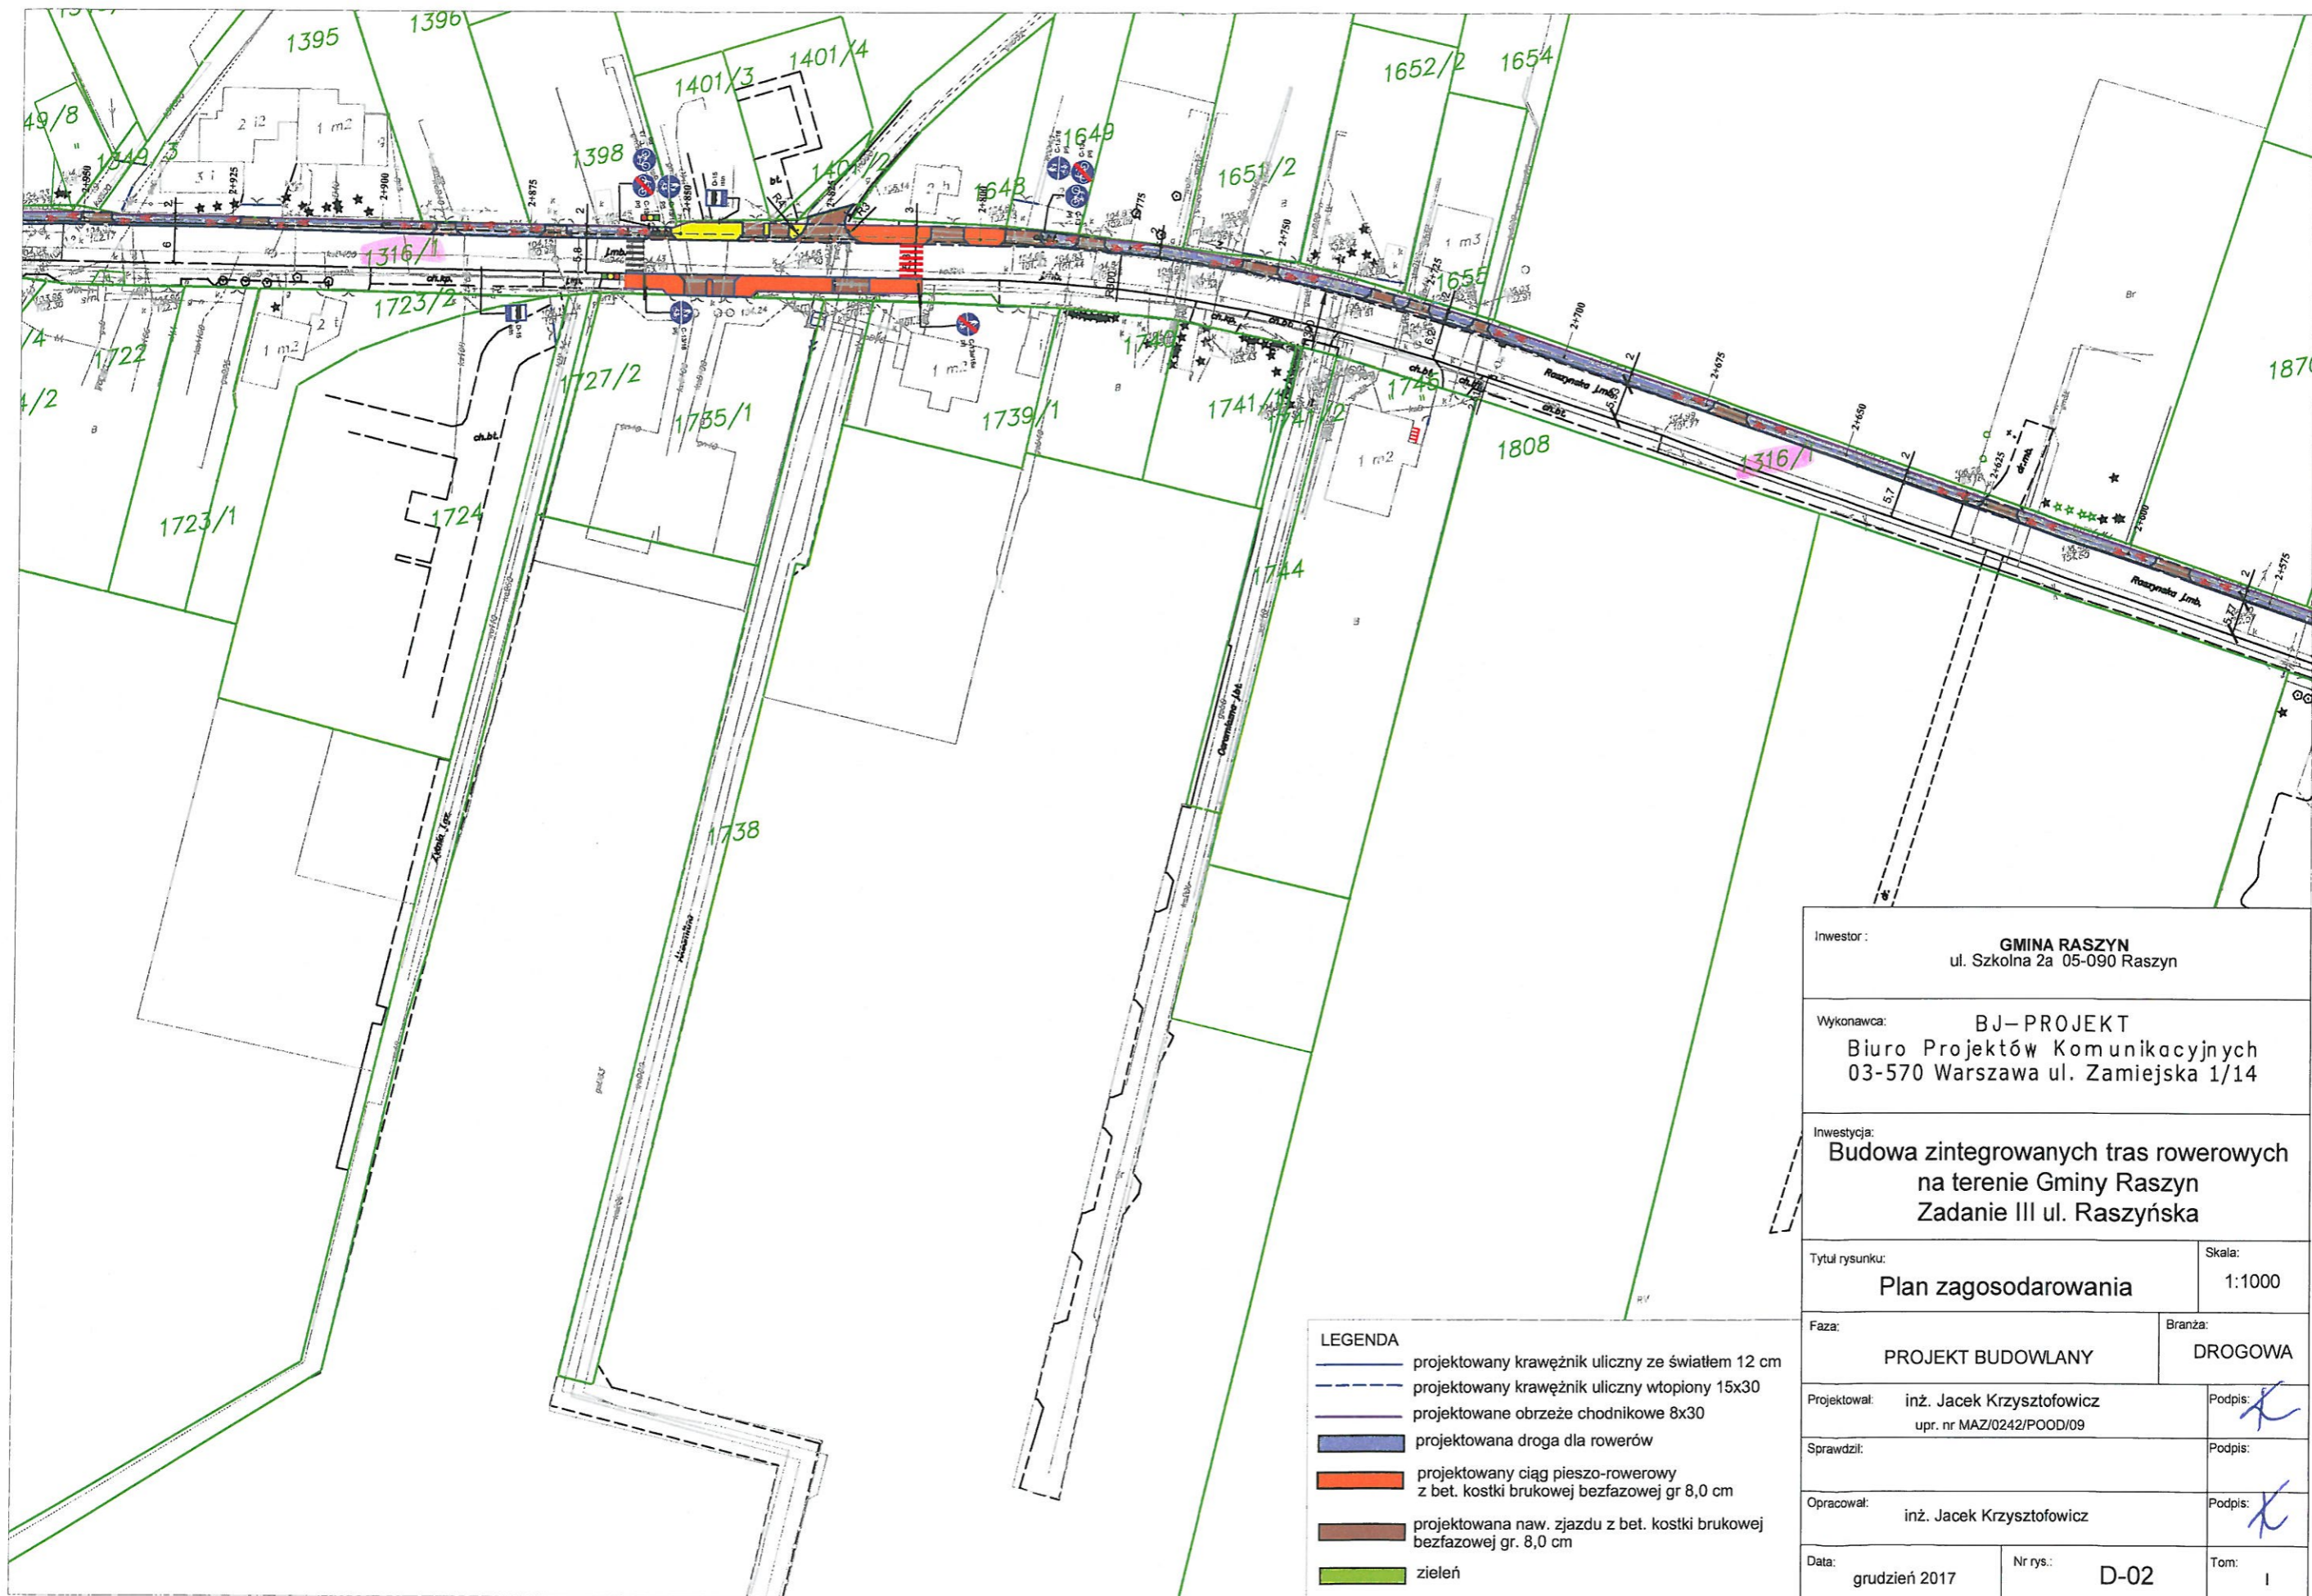

- LEGENDA**
- projektowany krawężnik uliczny ze światłem 12 cm
 - - - projektowany krawężnik uliczny wtopiony 15x30
 - projektowane obrzeże chodnikowe 8x30
 - projektowana droga dla rowerów
 - projektowany ciąg pieszo-rowerowy z bet. kostki brukowej bezfazowej gr 8,0 cm
 - projektowana naw. zjazdu z bet. kostki brukowej bezfazowej gr. 8,0 cm
 - zielen

Inwestor:		GMINA RASZYN ul. Szkolna 2a 05-090 Raszyn			
Wykonawca:		BJ-PROJEKT Biuro Projektów Komunikacyjnych 03-570 Warszawa ul. Zamiejska 1/14			
Inwestycja:		Budowa zintegrowanych tras rowerowych na terenie Gminy Raszyn Zadanie III ul. Raszyńska			
Tytuł rysunku:		Plan zagospodarowania			
		Skala:	1:1000		
Faza:	PROJEKT BUDOWLANY		Branża:	DROGOWA	
Projektował:	inż. Jacek Krzysztofowicz upr. nr MAZ/0242/POOD/09		Podpis:		
Sprawdził:			Podpis:		
Opracował:	inż. Jacek Krzysztofowicz		Podpis:		
Data:	grudzień 2017	Nr rys.:	D-02	Tom:	I

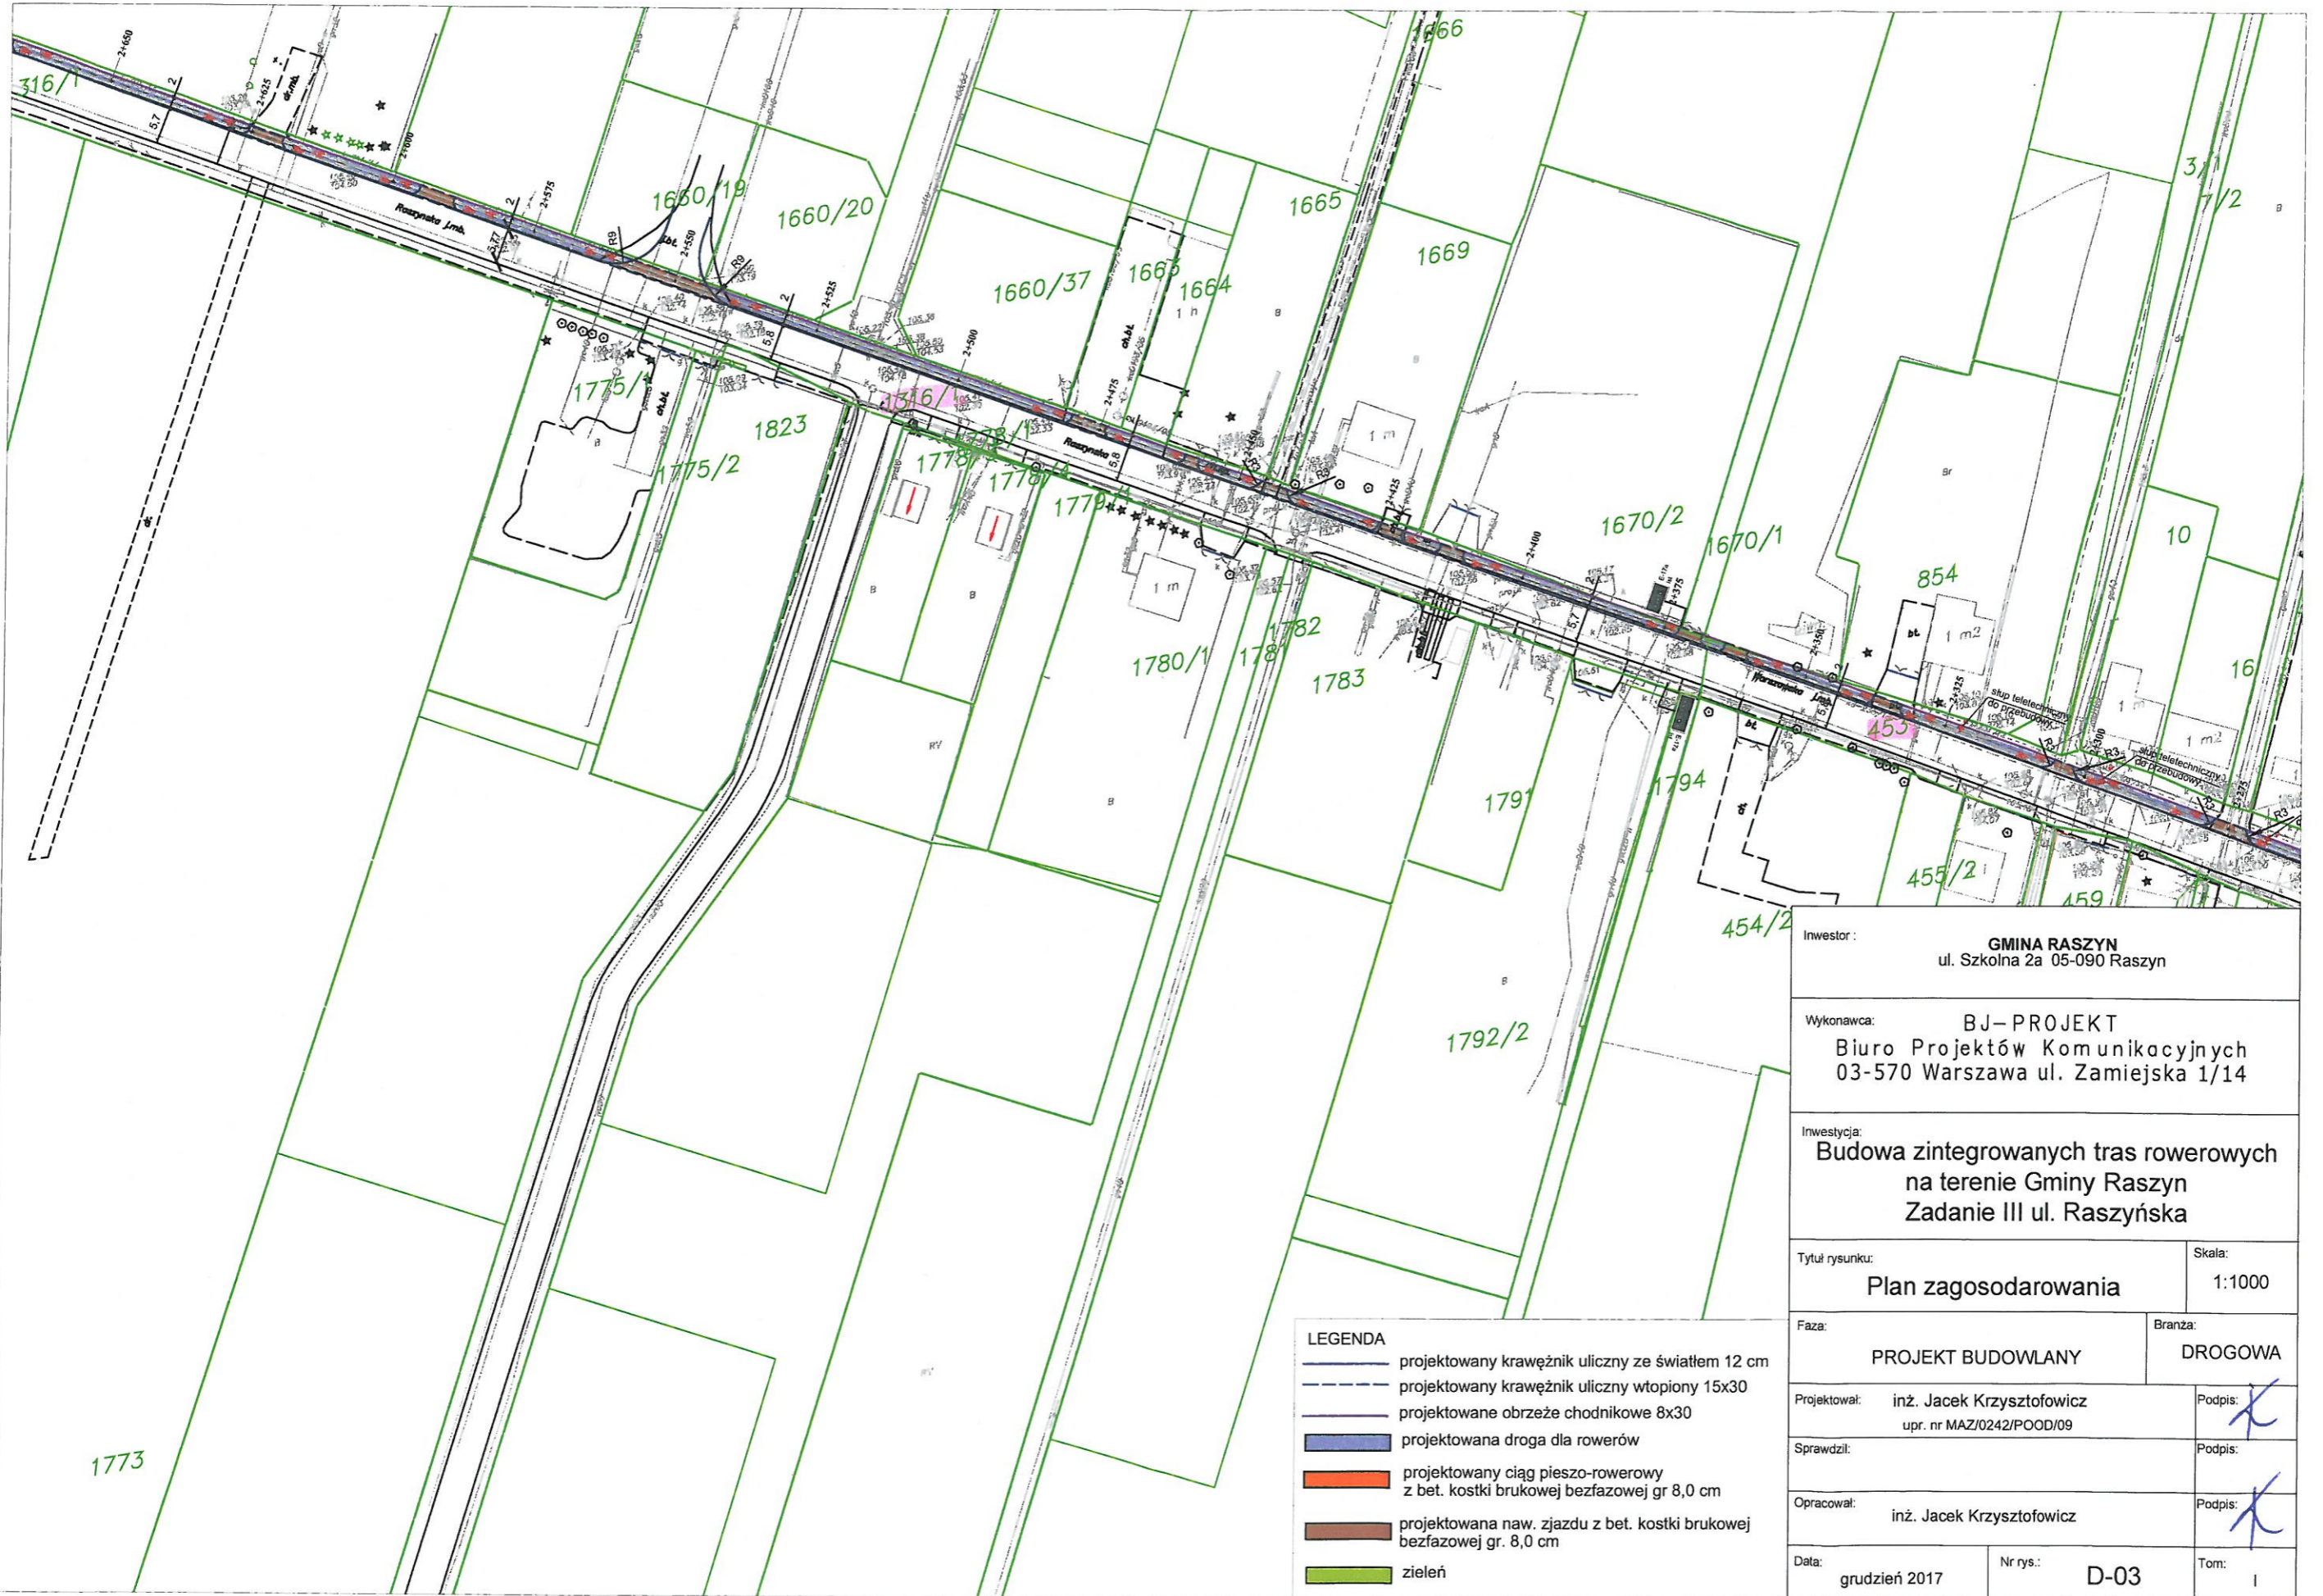


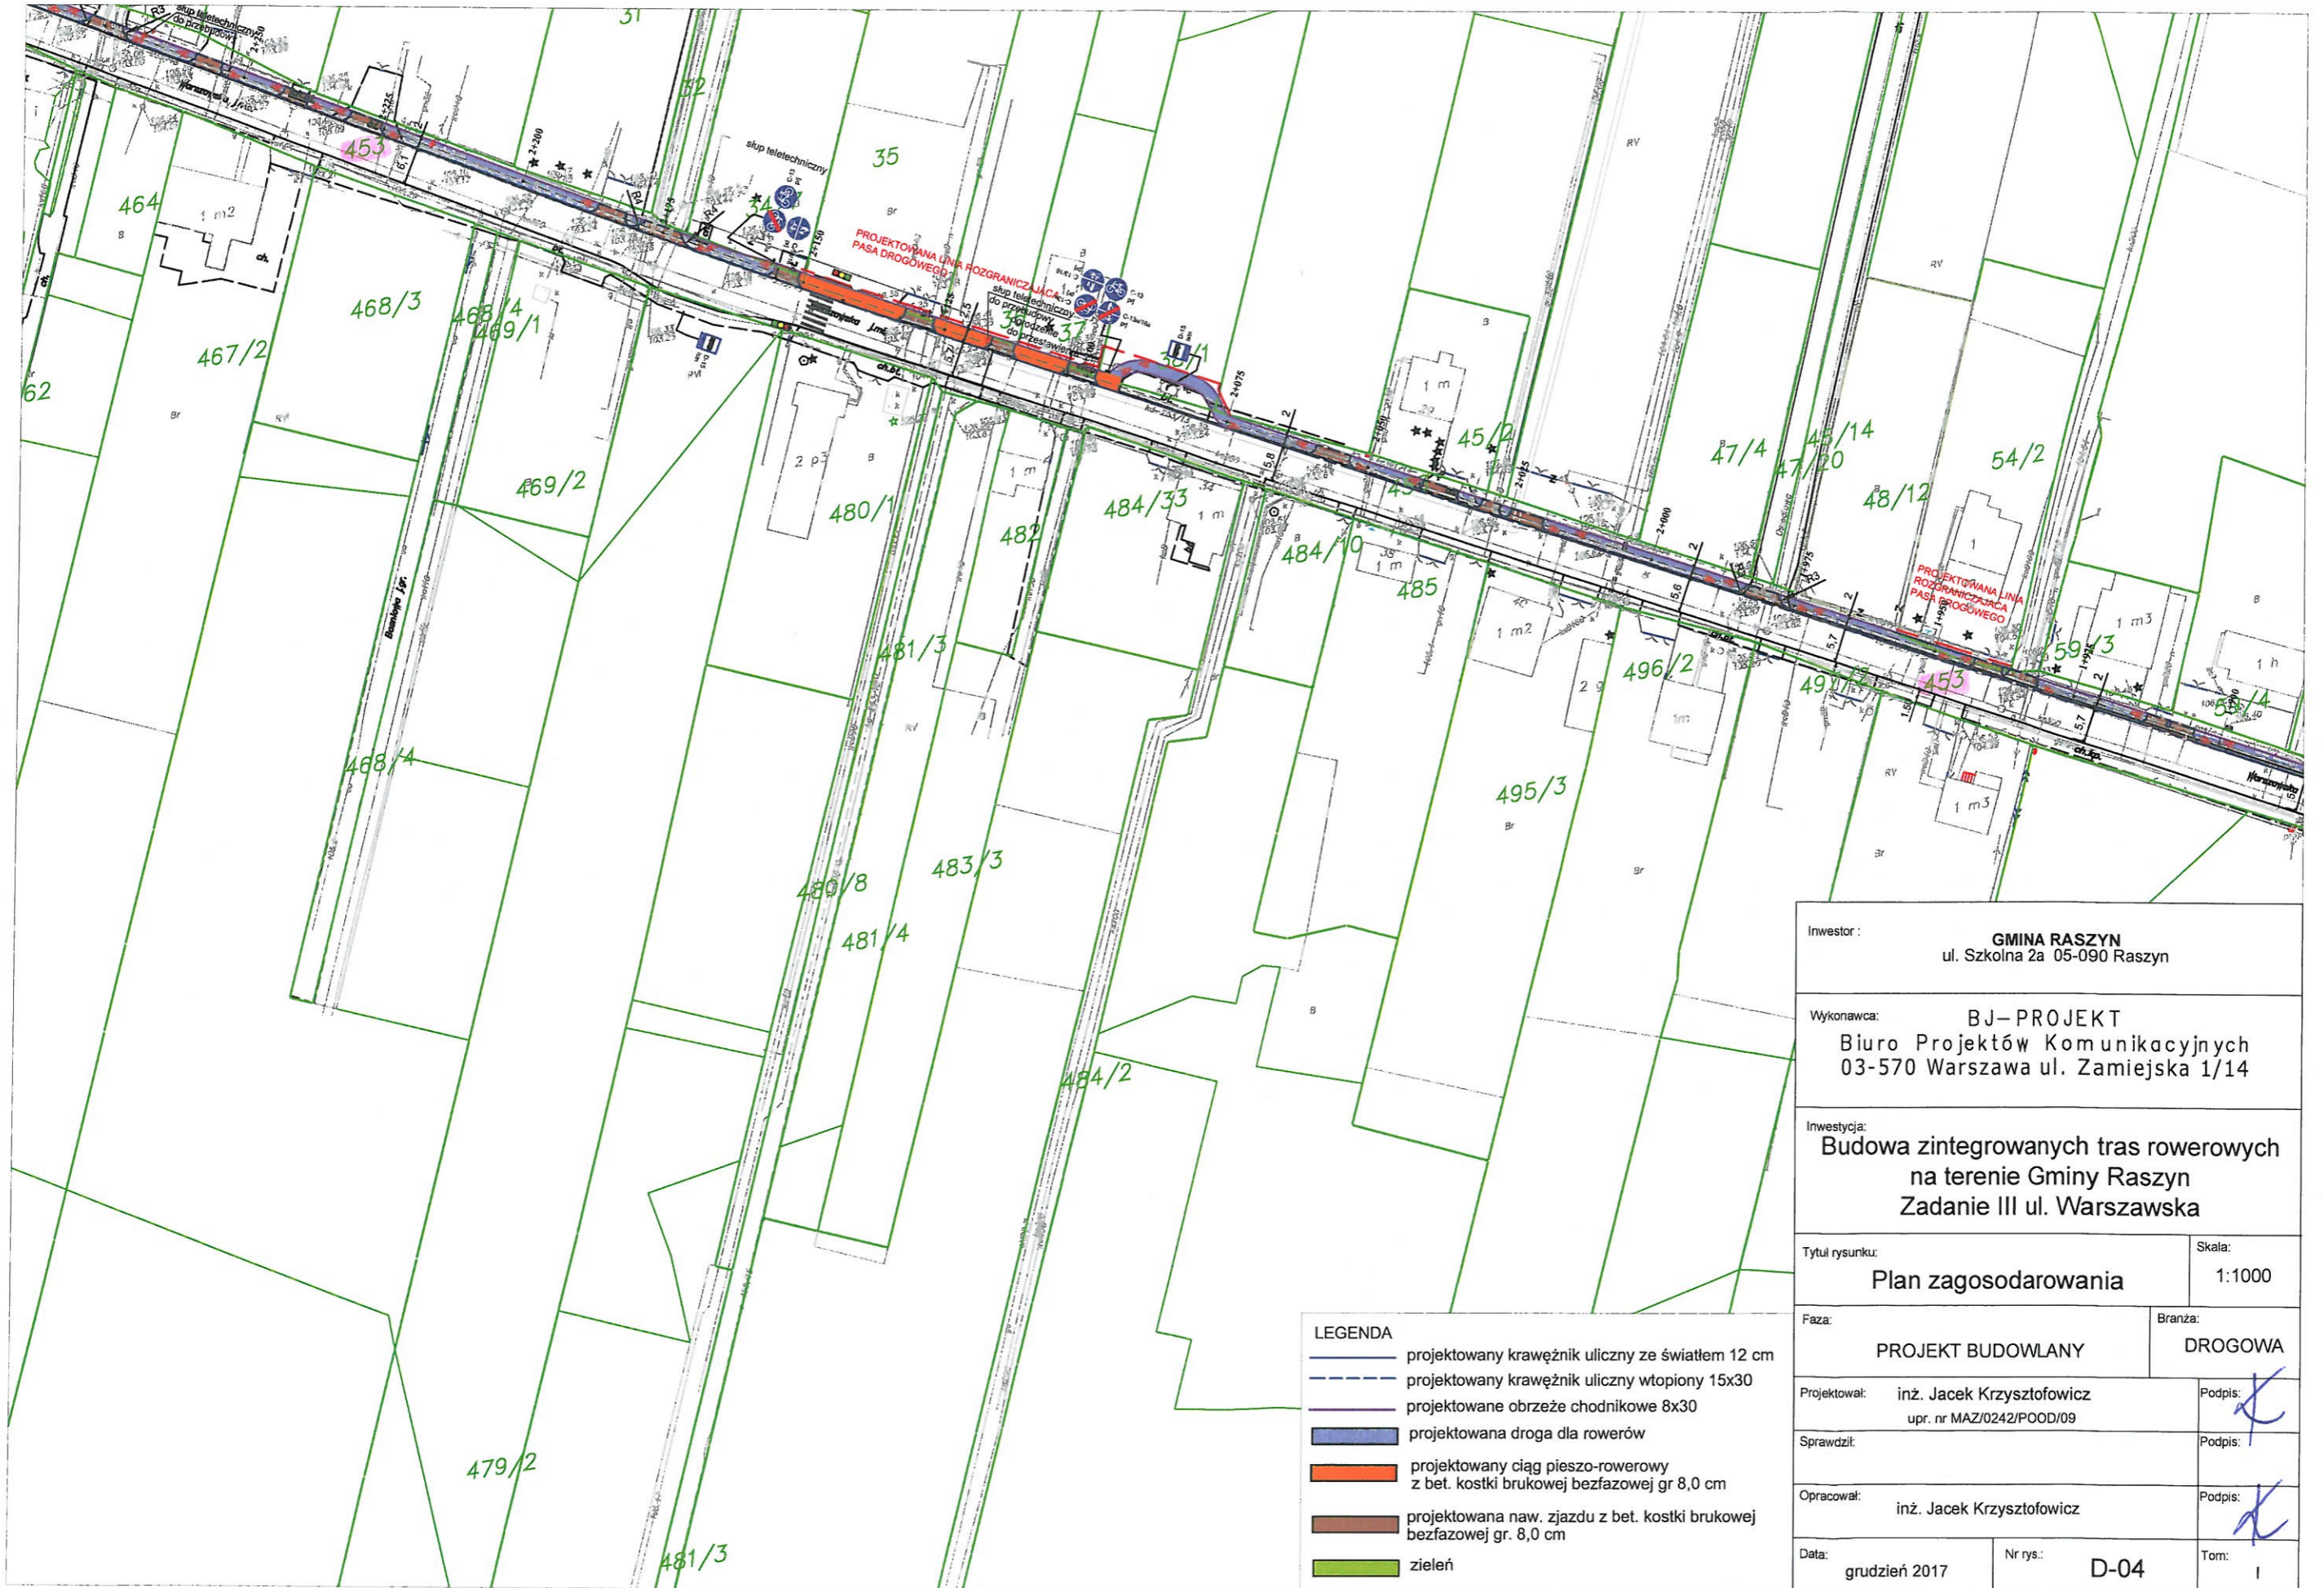

LEGENDA


- projektowany krawężnik uliczny ze światłem 12 cm
- - - projektowany krawężnik uliczny wtopiony 15x30
- projektowane obrzeże chodnikowe 8x30
- █ projektowana droga dla rowerów
- █ projektowany ciąg pieszo-rowerowy z bet. kostki brukowej bezfazowej gr 8,0 cm
- █ projektowana naw. zjazdu z bet. kostki brukowej bezfazowej gr. 8,0 cm
- █ zieleń

Inwestor:		GMINA RASZKÓW ul. Szkolna 2a 05-090 Raszków	
Wykonawca:		BJ-PROJEKT Biuro Projektów Komunikacyjnych 03-570 Warszawa ul. Zamiejska 1/14	
Inwestycja:		Budowa zintegrowanych tras rowerowych na terenie Gminy Raszków Zadanie III ul. Warszawska	
Tytuł rysunku:		Plan zagospodarowania	
		Skala: 1:1000	
Faza:	PROJEKT BUDOWLANY		Branża:
			DROGOWA
Projektował:	inż. Jacek Krzysztofowicz upr. nr MAZ/0242/POOD/09	Podpis:	
Sprawdził:		Podpis:	
Opracował:	inż. Jacek Krzysztofowicz	Podpis:	
Data:	grudzień 2017	Nr rys.:	D-04
		Tom:	I

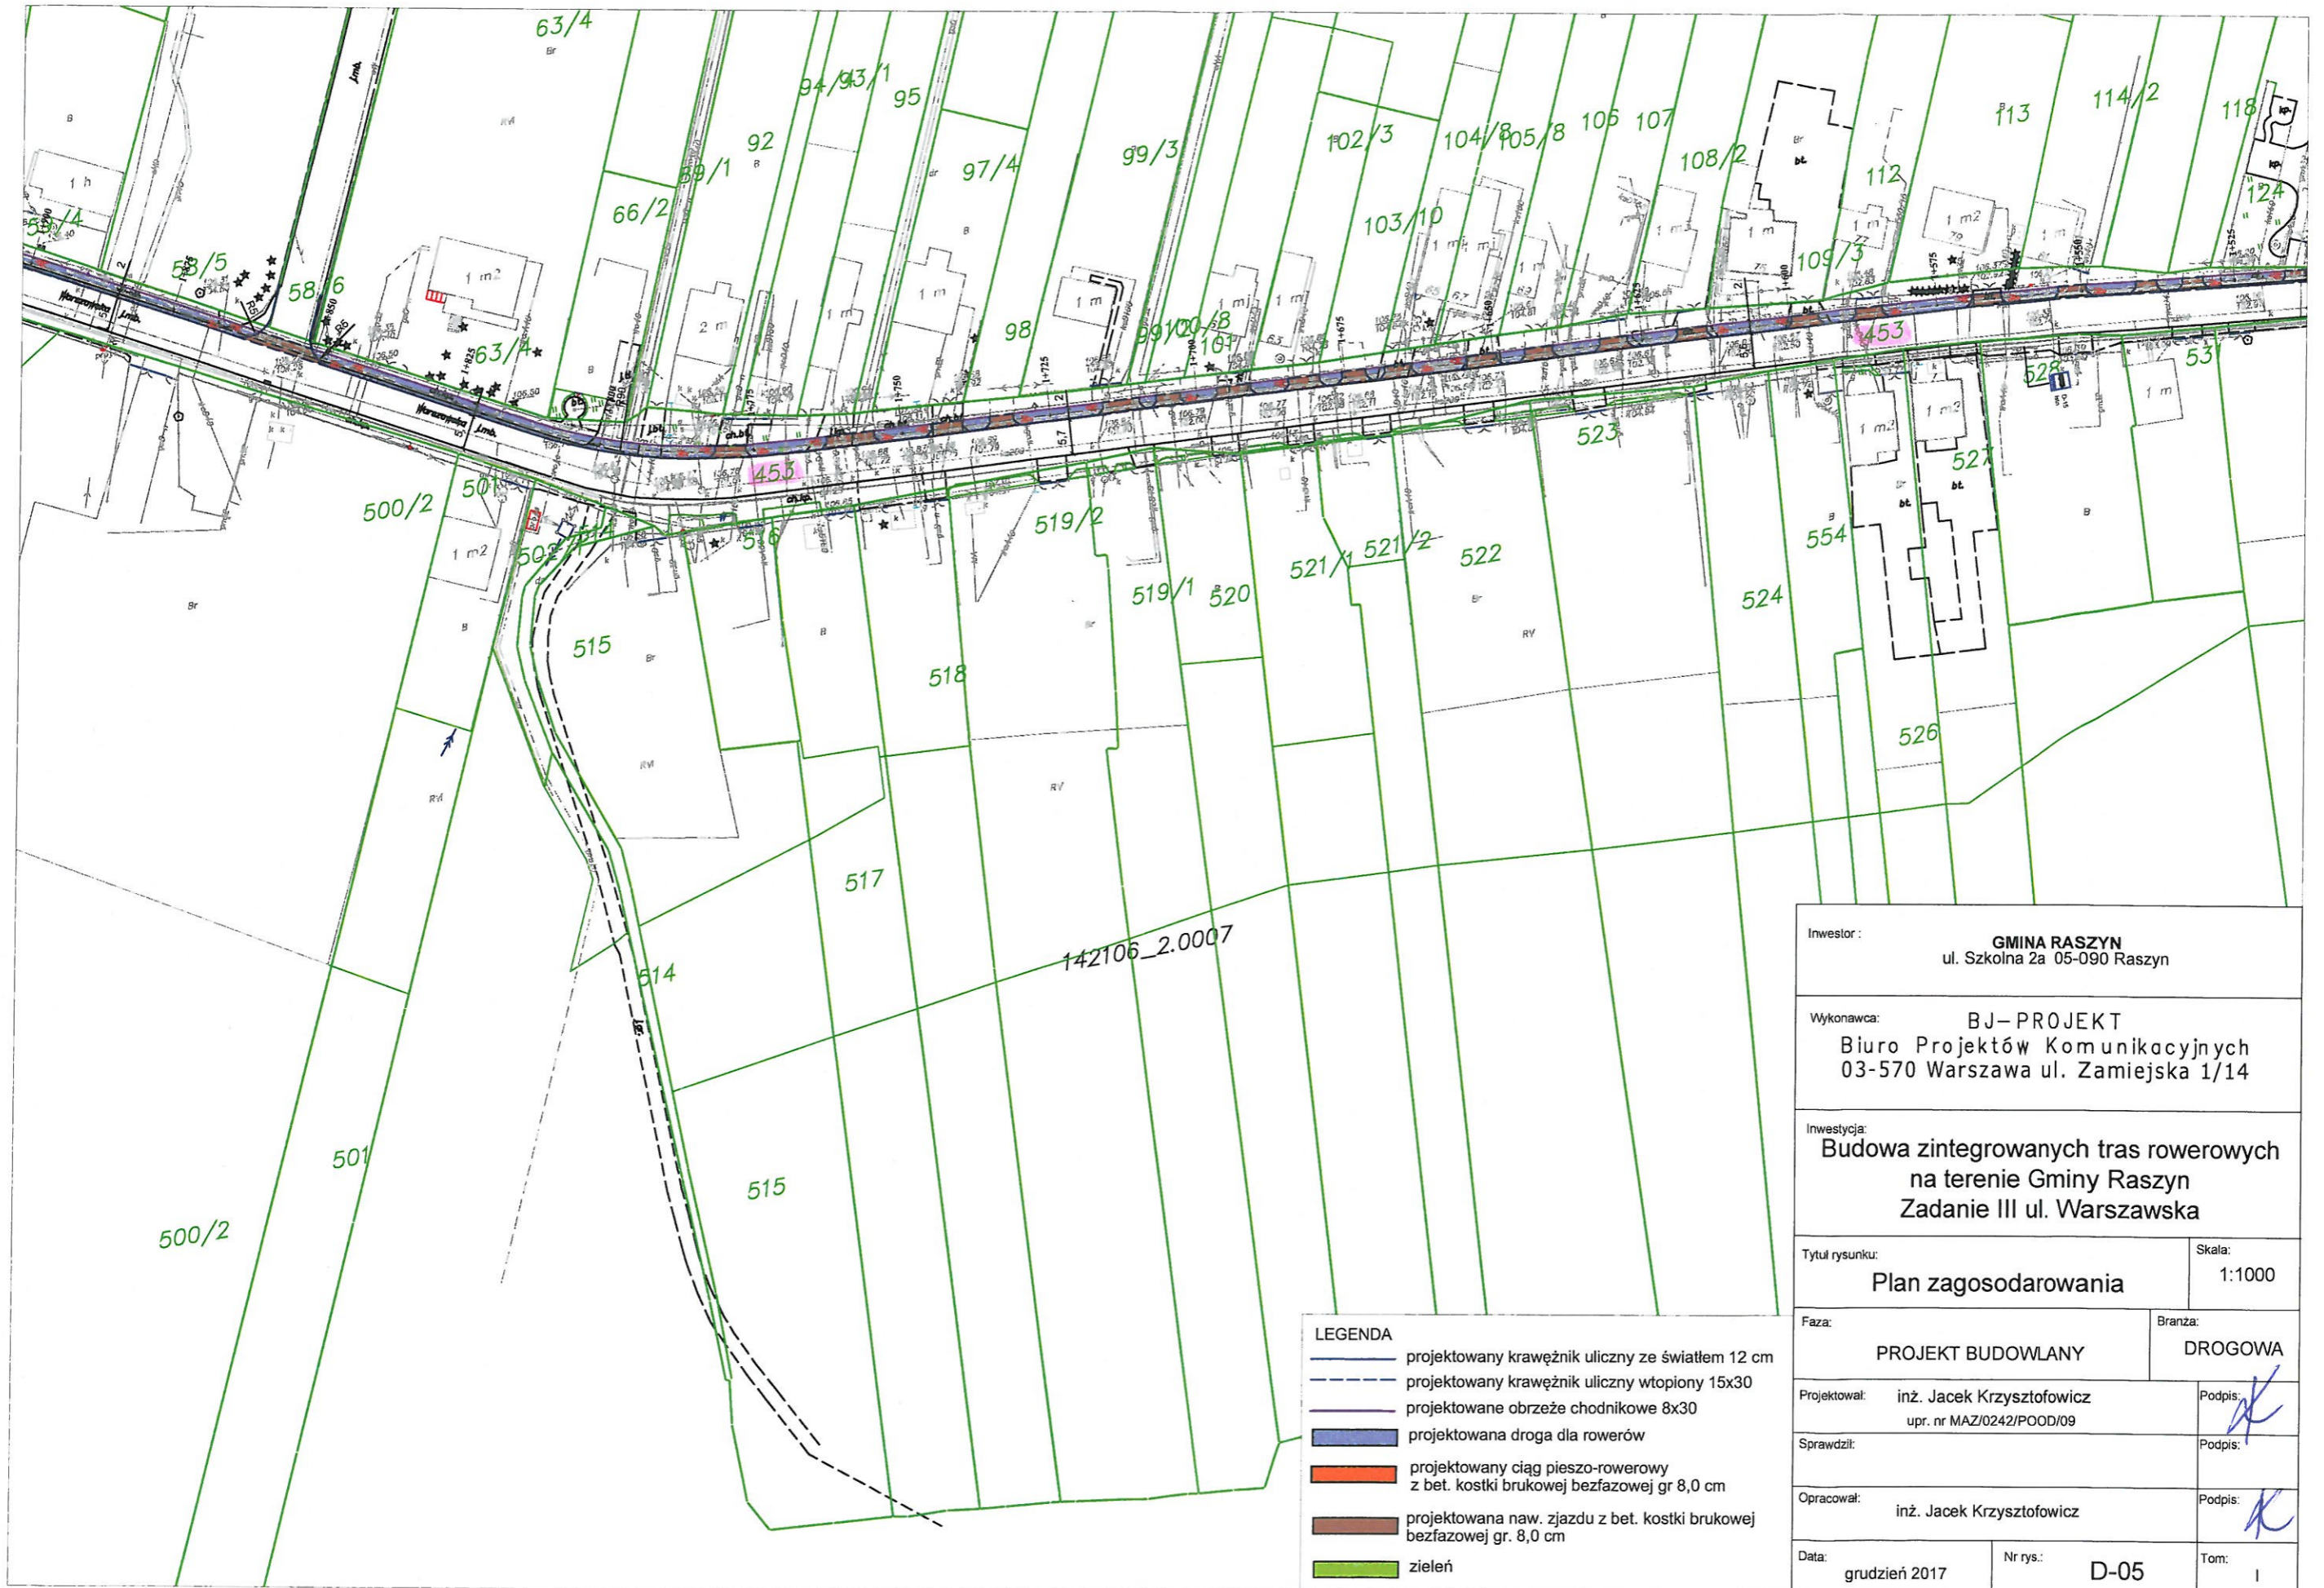

Inwestor:		GMINA RASZYN ul. Szkolna 2a 05-090 Raszyn	
Wykonawca:		BJ-PROJEKT Biuro Projektów Komunikacyjnych 03-570 Warszawa ul. Zamiejska 1/14	
Inwestycja:		Budowa zintegrowanych tras rowerowych na terenie Gminy Raszyn Zadanie III ul. Warszawska	
Tytuł rysunku:		Plan zagospodarowania	
Skala:		1:1000	
Faza:	PROJEKT BUDOWLANY		Branża:
		DROGOWA	
Projektował:	inż. Jacek Krzysztofowicz upr. nr MAZ/0242/POOD/09		Podpis:
Sprawdził:			Podpis:
Opracował:	inż. Jacek Krzysztofowicz		Podpis:
Data:	grudzień 2017	Nr rys.:	D-05
		Tom:	I


- LEGENDA**
- projektowany krawężnik uliczny ze światłem 12 cm
 - projektowany krawężnik uliczny wtopiony 15x30
 - projektowane obrzeże chodnikowe 8x30
 - projektowana droga dla rowerów
 - projektowany ciąg pieszo-rowerowy z bet. kostki brukowej bezfazowej gr 8,0 cm
 - projektowana naw. zjazdu z bet. kostki brukowej bezfazowej gr. 8,0 cm
 - zielen

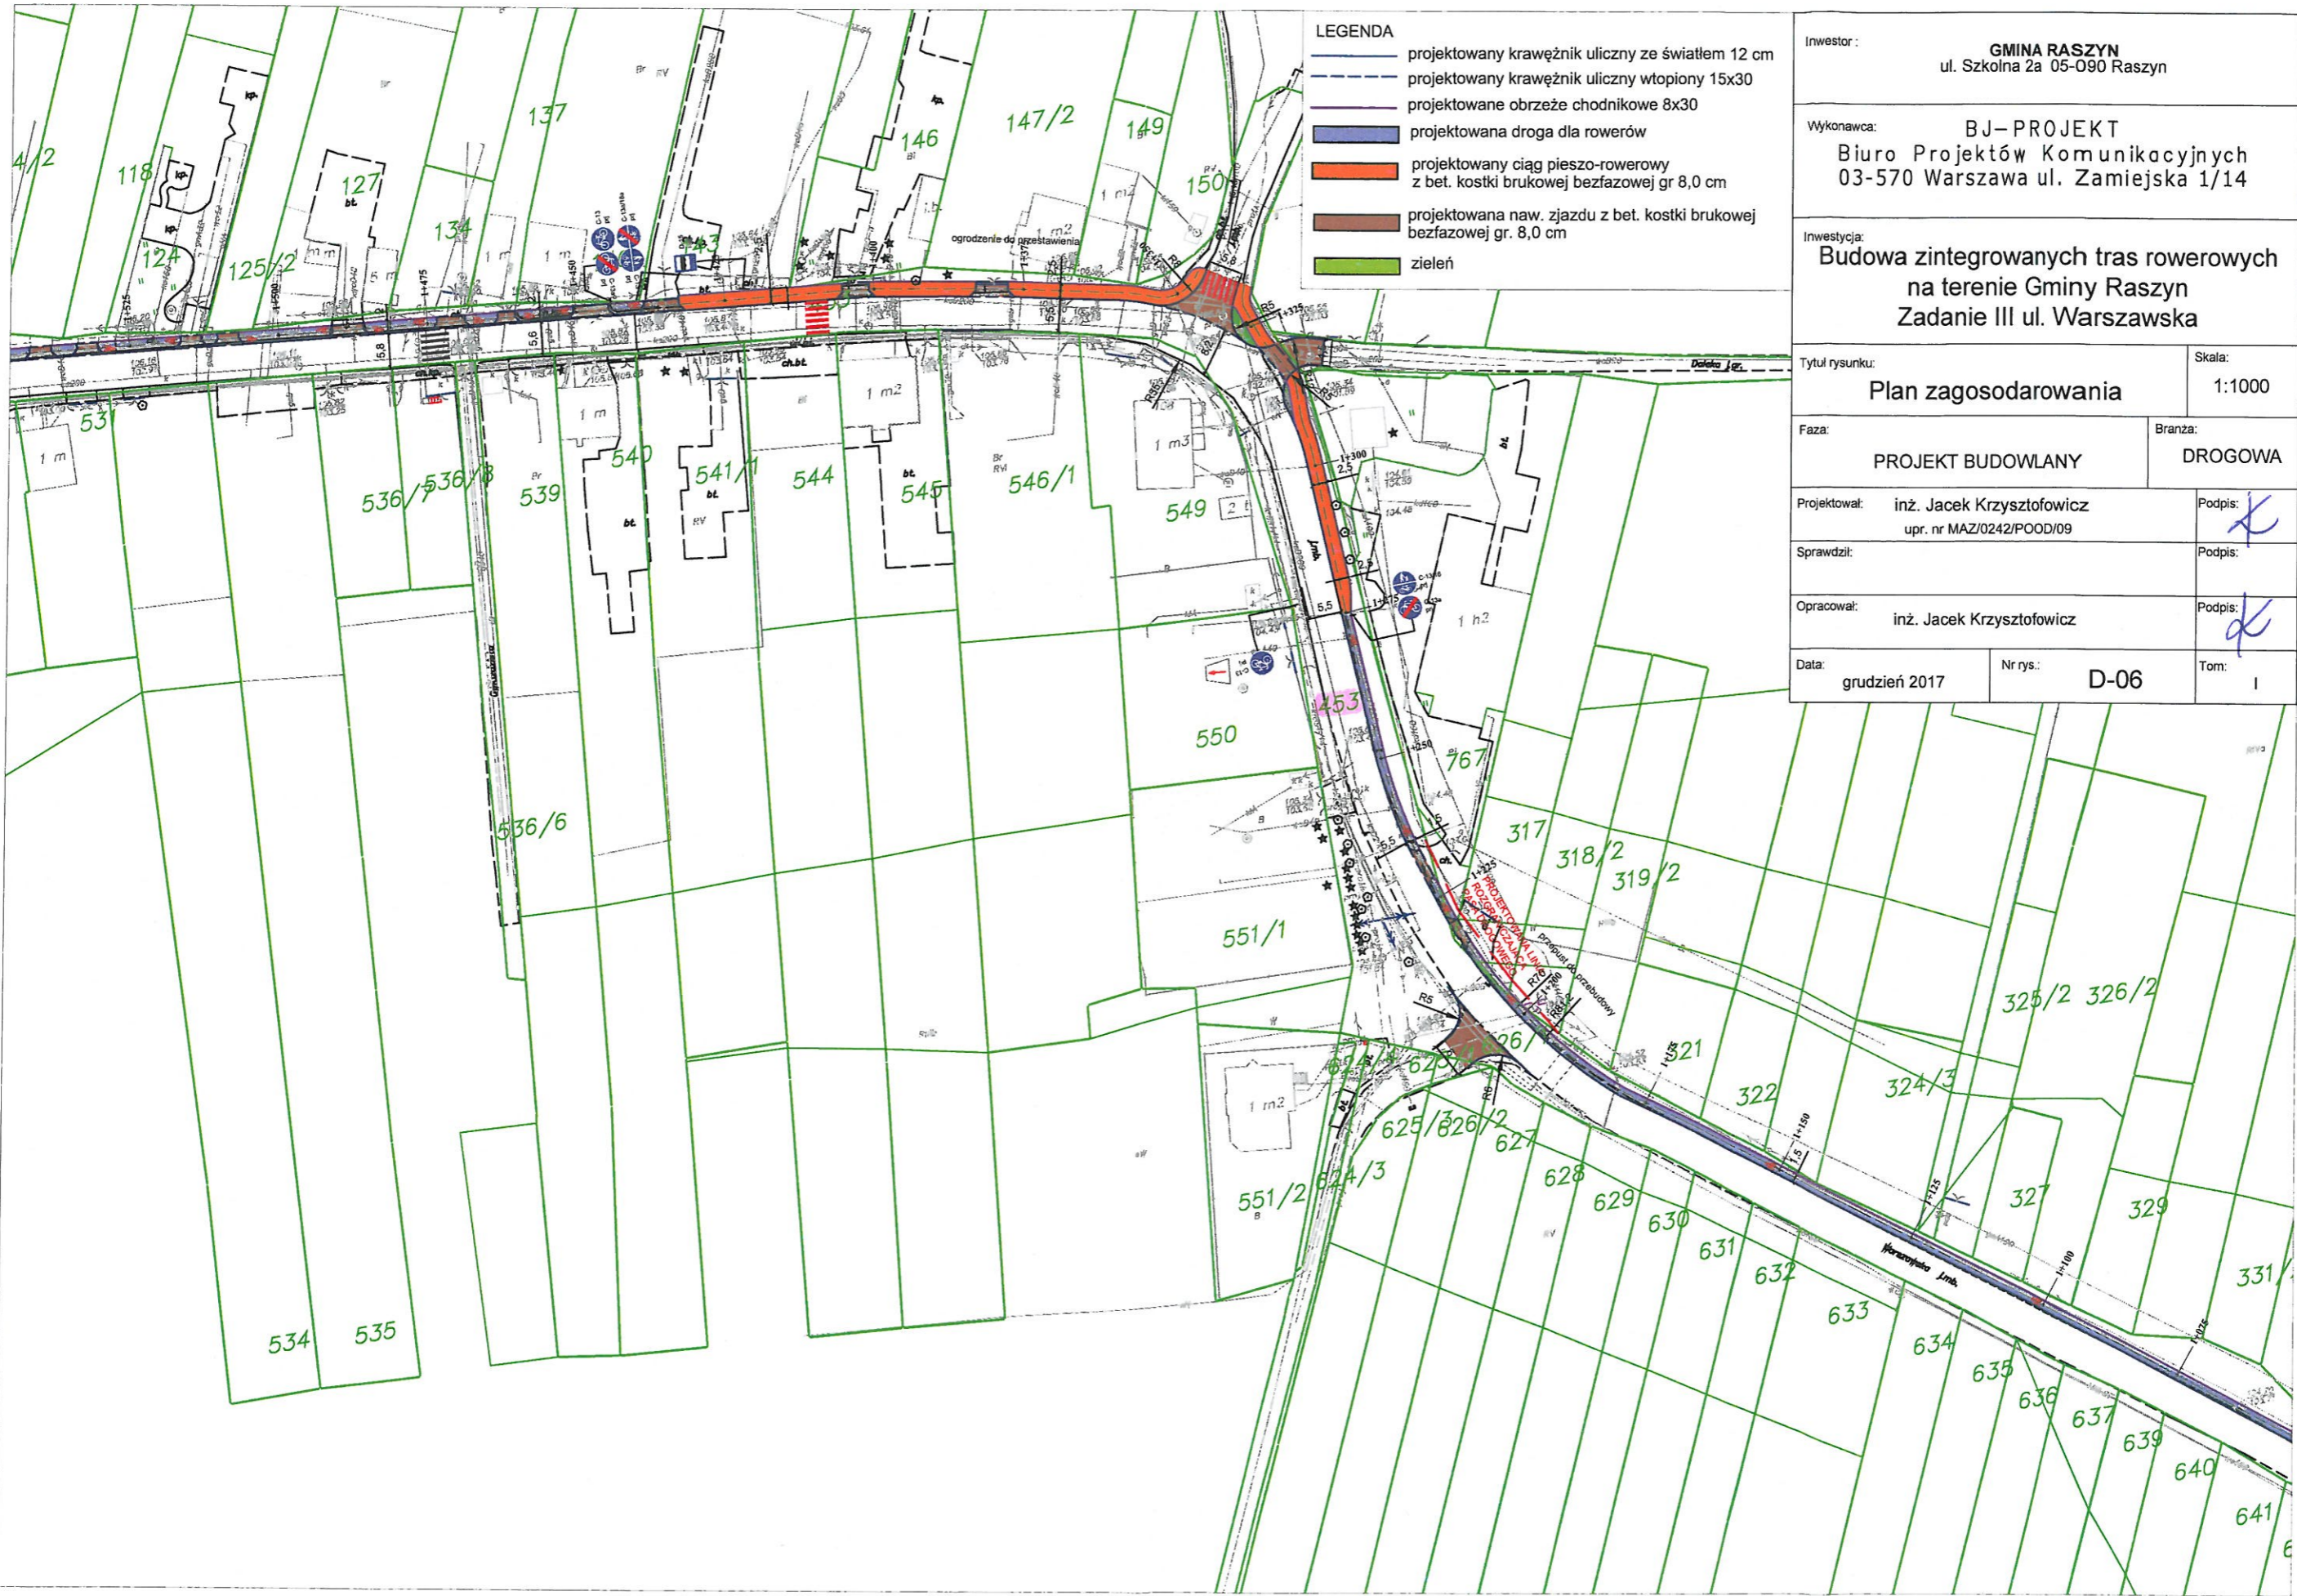

LEGENDA


- projektowany krawężnik uliczny ze światłem 12 cm
- projektowany krawężnik uliczny wtopiony 15x30
- projektowane obrzeże chodnikowe 8x30
- ▬ projektowana droga dla rowerów
- ▬ projektowany ciąg pieszo-rowerowy z bet. kostki brukowej bezfazowej gr 8,0 cm
- ▬ projektowana naw. zjazdu z bet. kostki brukowej bezfazowej gr. 8,0 cm
- ▬ zielen

Inwestor:		GMINA RASZYN ul. Szkolna 2a 05-090 Raszyn	
Wykonawca:		BJ-PROJEKT Biuro Projektów Komunikacyjnych 03-570 Warszawa ul. Zamiejska 1/14	
Inwestycja:		Budowa zintegrowanych tras rowerowych na terenie Gminy Raszyn Zadanie III ul. Warszawska	
Tytuł rysunku:		Plan zagospodarowania	Skala: 1:1000
Faza:	PROJEKT BUDOWLANY	Branża: DROGOWA	
Projektował:	inż. Jacek Krzysztofowicz upr. nr MAZ/0242/POOD/09	Podpis:	
Sprawdził:		Podpis:	
Opracował:	inż. Jacek Krzysztofowicz	Podpis:	
Data:	grudzień 2017	Nr rys.:	D-06
		Tom:	I

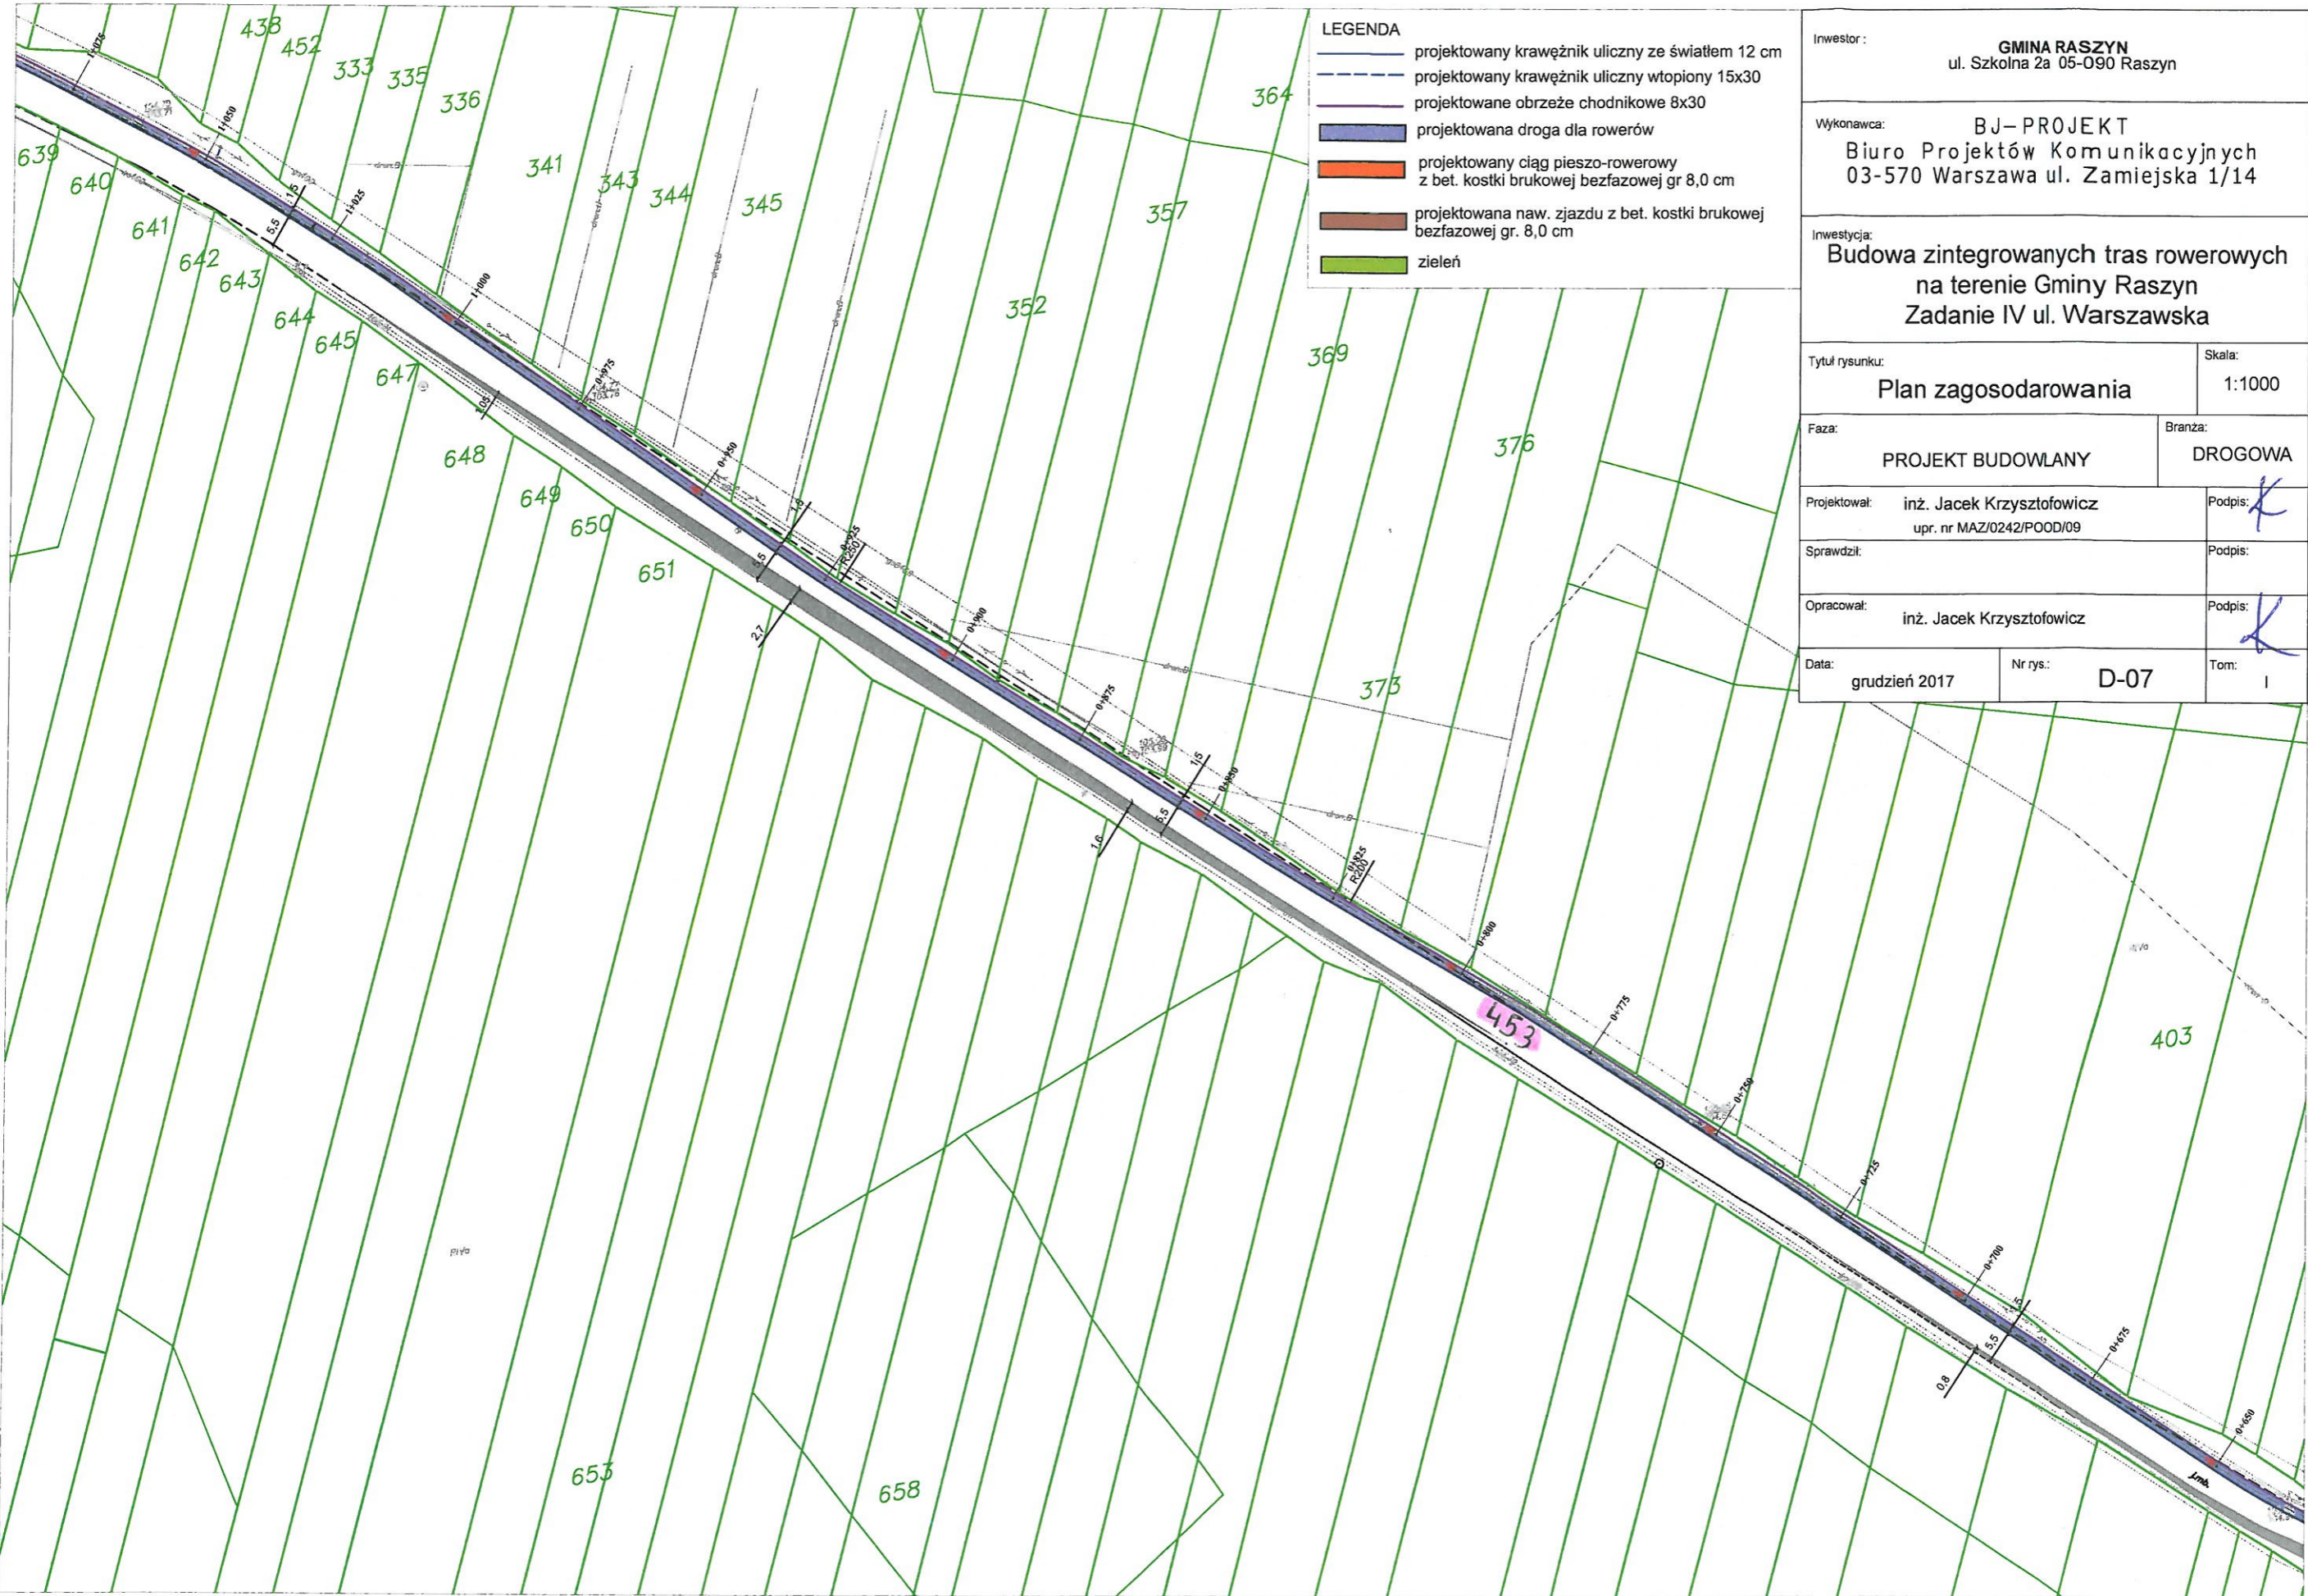

- LEGENDA**
- projektowany krawężnik uliczny ze światłem 12 cm
 - - - projektowany krawężnik uliczny wtopiony 15x30
 - projektowane obrzeże chodnikowe 8x30
 - projektowana droga dla rowerów
 - projektowany ciąg pieszo-rowerowy z bet. kostki brukowej bezfazowej gr 8,0 cm
 - projektowana naw. zjazdu z bet. kostki brukowej bezfazowej gr. 8,0 cm
 - zielen

Inwestor:		
GMINA RASZYN ul. Szkolna 2a 05-090 Raszyn		
Wykonawca:		
BJ-PROJEKT Biuro Projektów Komunikacyjnych 03-570 Warszawa ul. Zamiejska 1/14		
Inwestycja:		
Budowa zintegrowanych tras rowerowych na terenie Gminy Raszyn Zadanie IV ul. Warszawska		
Tytuł rysunku:		Skala:
Plan zagospodarowania		1:1000
Faza:	Branża:	
PROJEKT BUDOWLANY	DROGOWA	
Projektował:	Podpis:	
inż. Jacek Krzysztofowicz upr. nr MAZ/0242/POOD/09	<i>(Signature)</i>	
Sprawdził:	Podpis:	
	<i>(Signature)</i>	
Opracował:	Podpis:	
inż. Jacek Krzysztofowicz	<i>(Signature)</i>	
Data:	Nr rys.:	Tom:
grudzień 2017	D-07	I

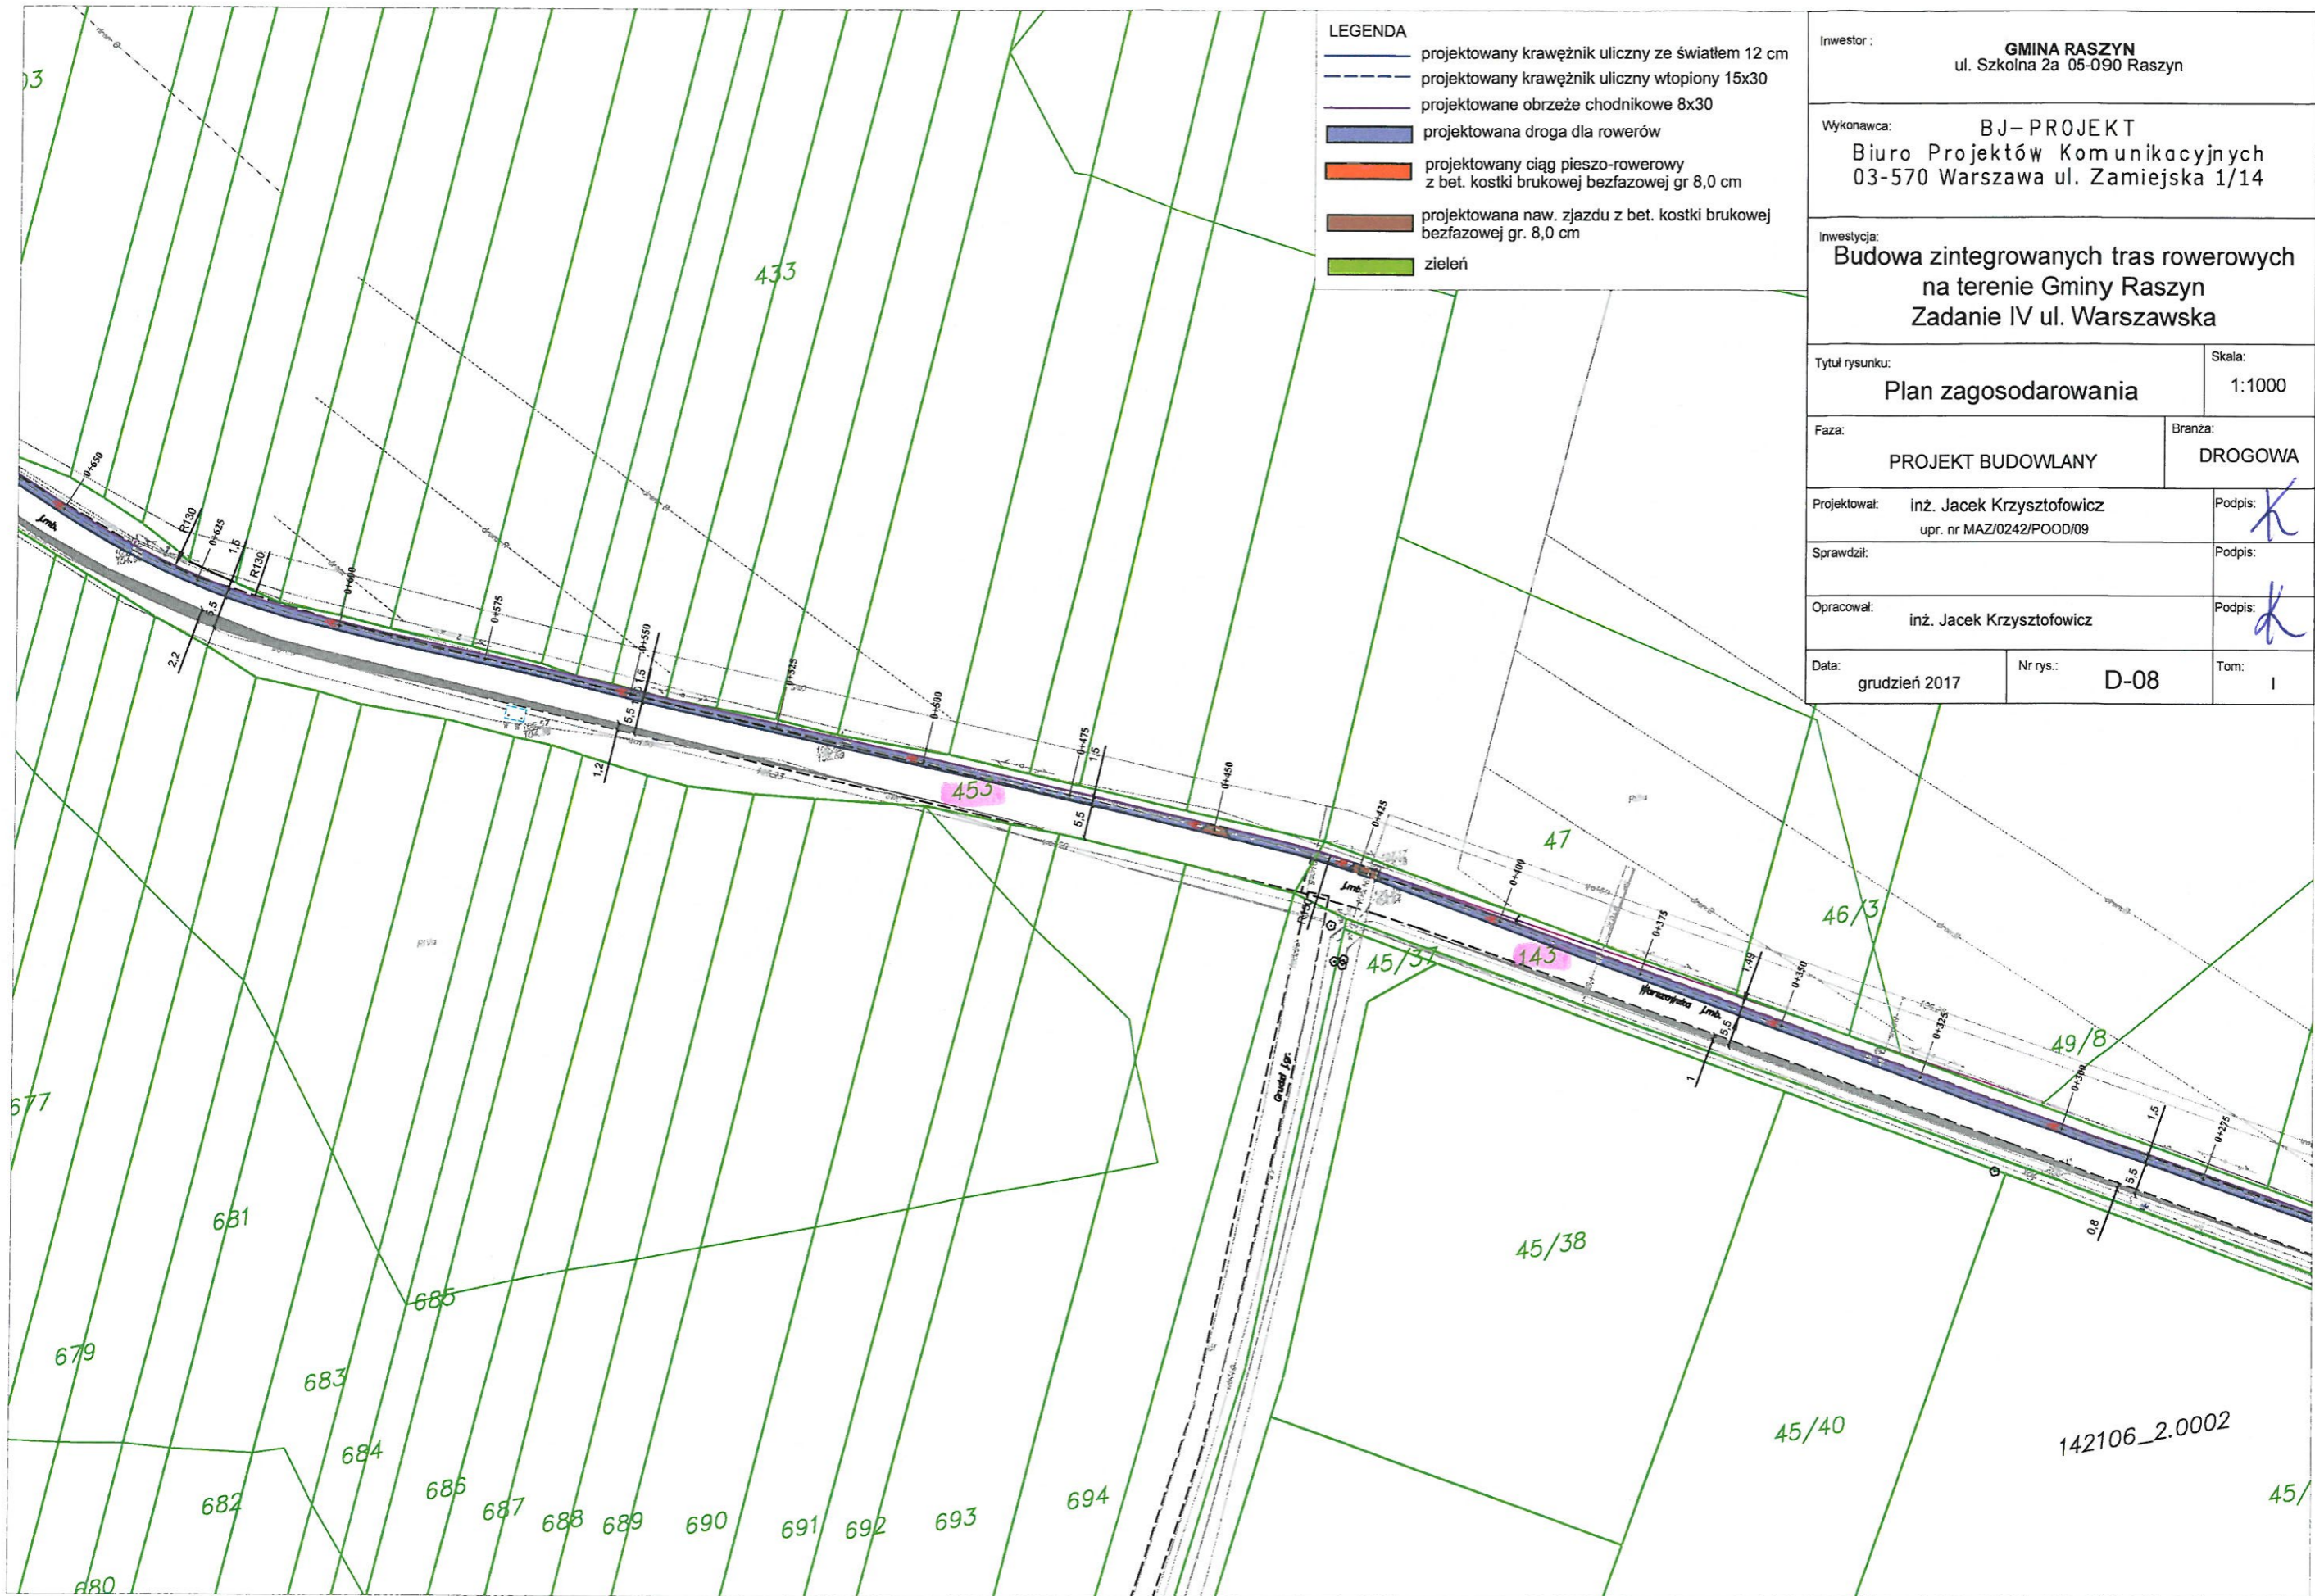

- LEGENDA**
- projektowany krawężnik uliczny ze światłem 12 cm
 - - - projektowany krawężnik uliczny wtopiony 15x30
 - projektowane obrzeże chodnikowe 8x30
 - ▬ projektowana droga dla rowerów
 - ▬ projektowany ciąg pieszo-rowerowy z bet. kostki brukowej bezfazowej gr 8,0 cm
 - ▬ projektowana naw. zjazdu z bet. kostki brukowej bezfazowej gr. 8,0 cm
 - ▬ zieleni

Inwestor: GMINA RASZYN ul. Szkolna 2a 05-090 Raszyn		
Wykonawca: BJ-PROJEKT Biuro Projektów Komunikacyjnych 03-570 Warszawa ul. Zamiejska 1/14		
Inwestycja: Budowa zintegrowanych tras rowerowych na terenie Gminy Raszyn Zadanie IV ul. Warszawska		
Tytuł rysunku: Plan zagospodarowania		Skala: 1:1000
Faza: PROJEKT BUDOWLANY	Branża: DROGOWA	
Projektował: inż. Jacek Krzysztofowicz upr. nr MAZ/0242/POOD/09	Podpis:	
Sprawdził:	Podpis:	
Opracował: inż. Jacek Krzysztofowicz	Podpis:	
Data: grudzień 2017	Nr rys.: D-08	Tom: I

142106_2.0002

