




WIZUALIZACJA - BUDYNKÓW TOWARZYSZĄCYCH ETAP II

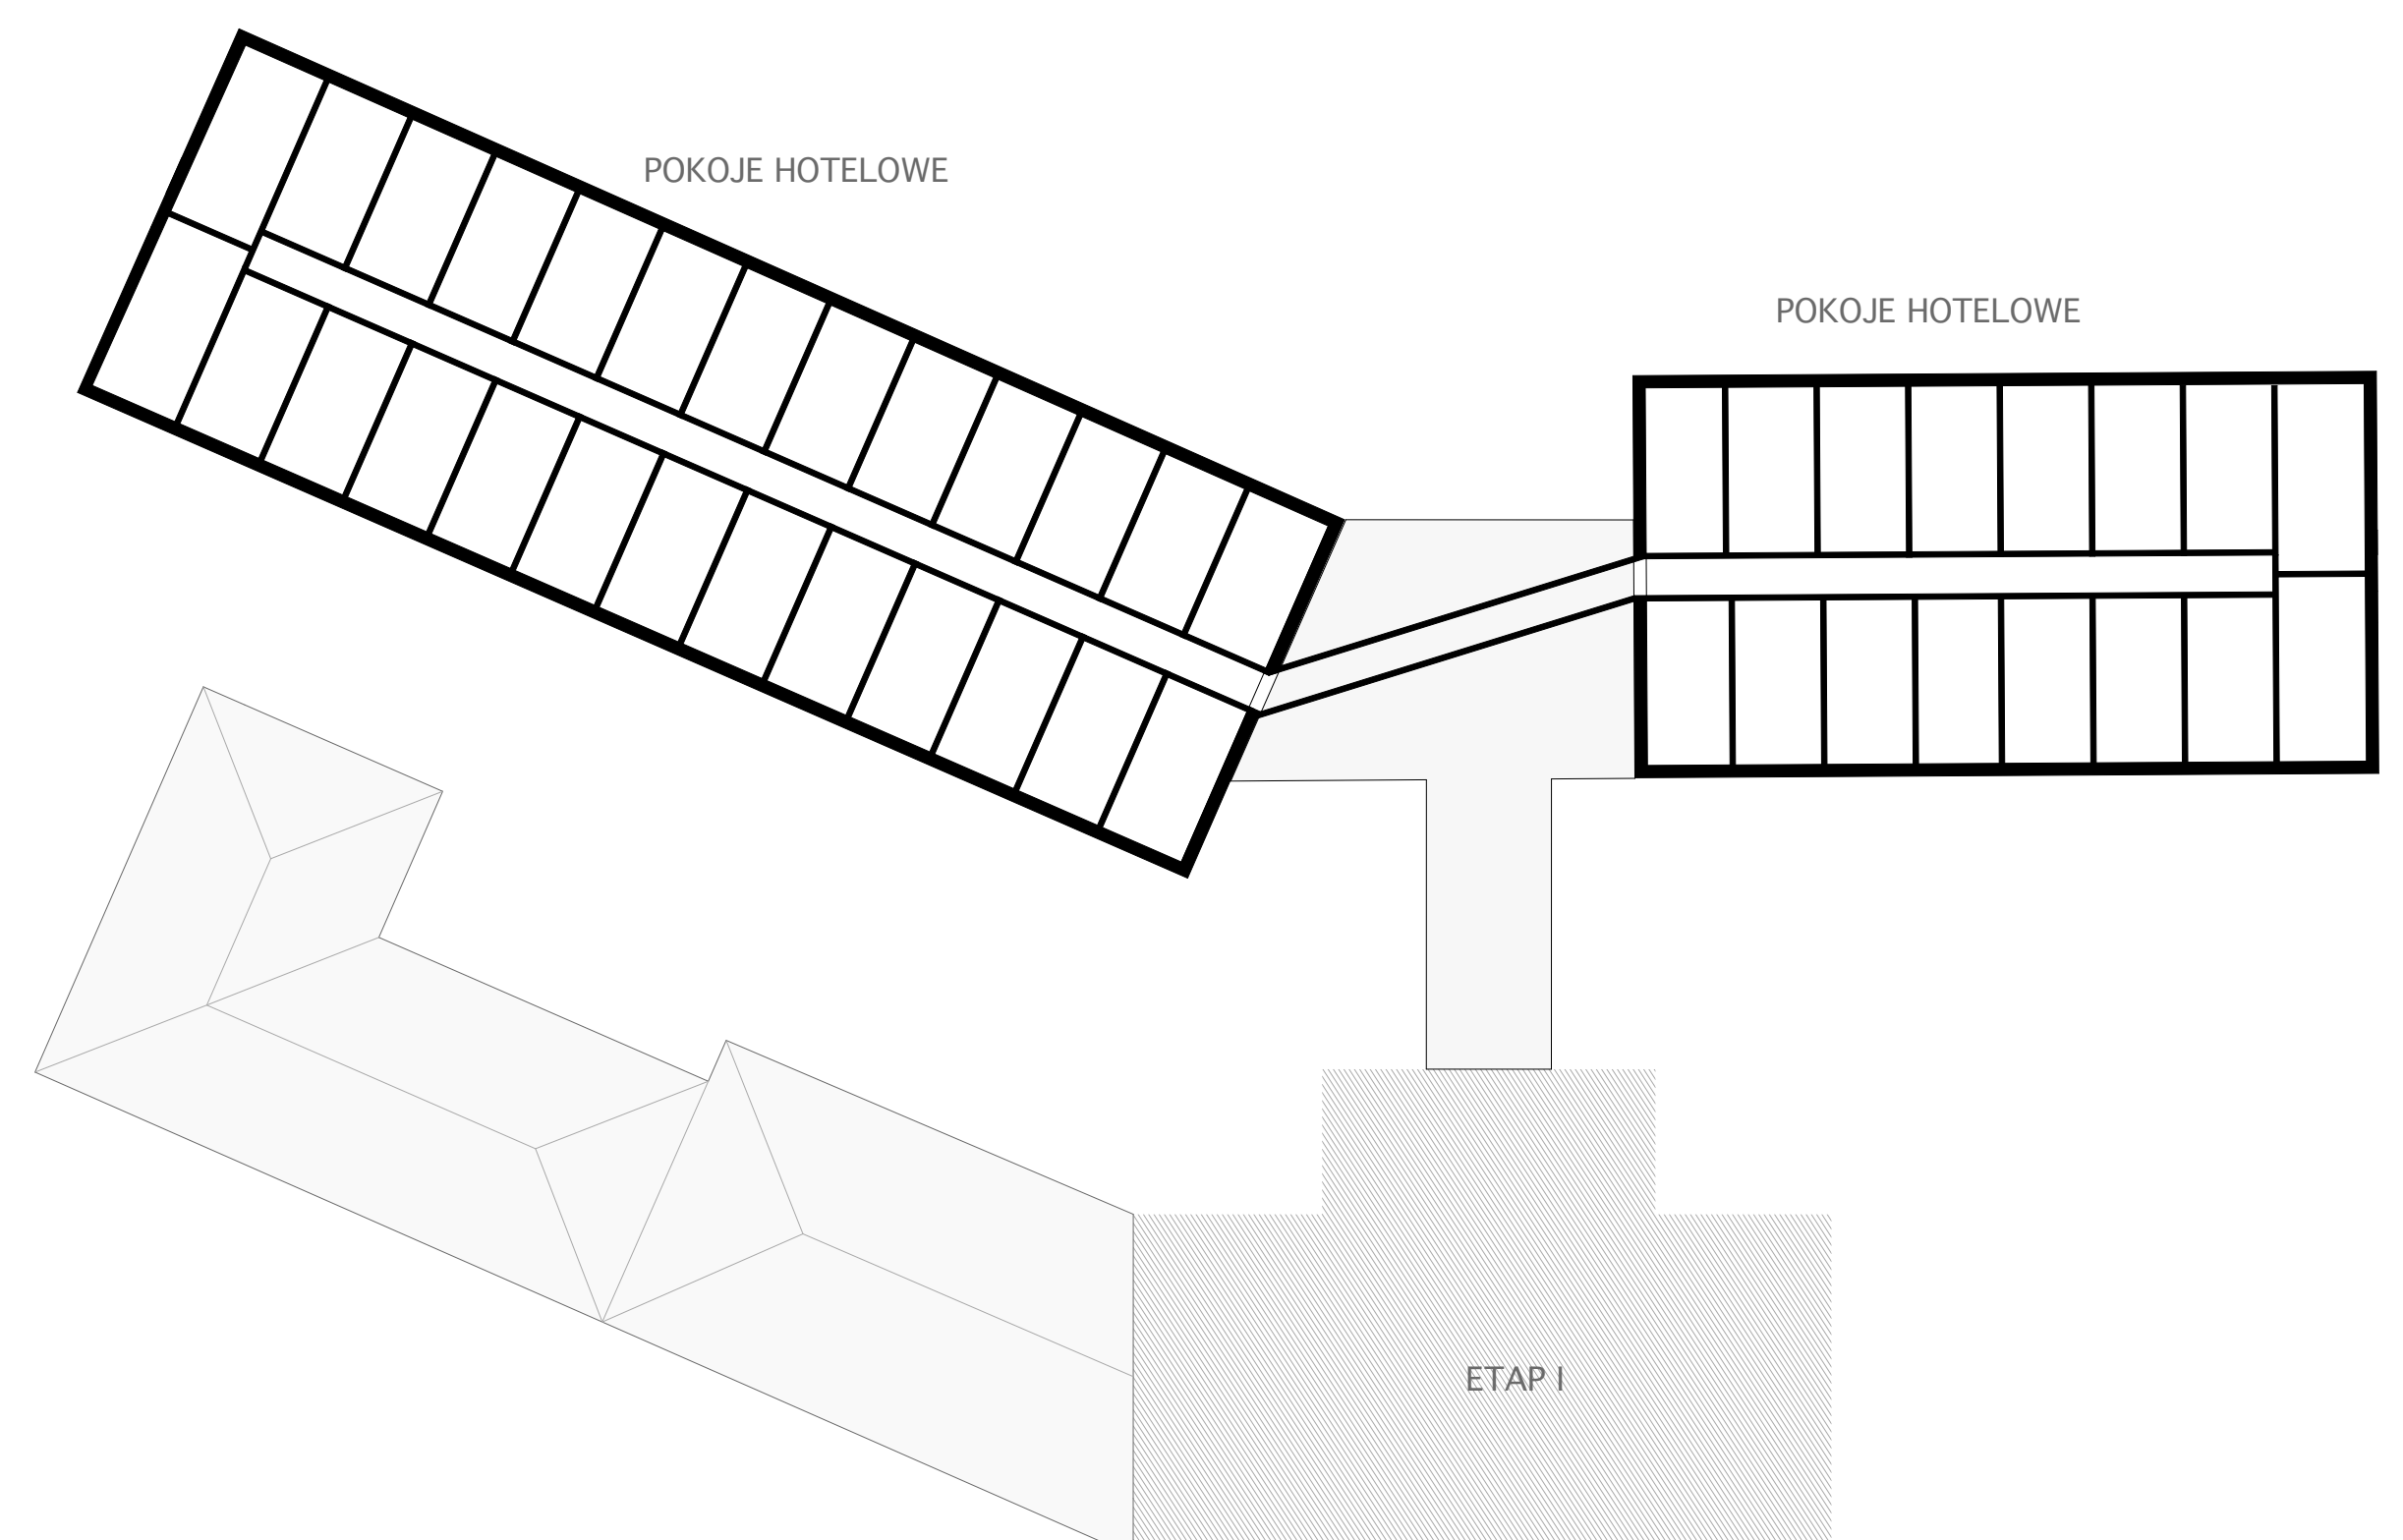

RZUT PARTERU BUDYNKÓW TOWARZYSZĄCYCH ETAP II



RZUT PARTERU BUDYNKÓW TOWARZYSZĄCYCH ETAP II