




Raszyn - System Informacji Przestrzennej
skala 1 : 2000

ul. Sokolowska - Zwirowe
— wodociąg

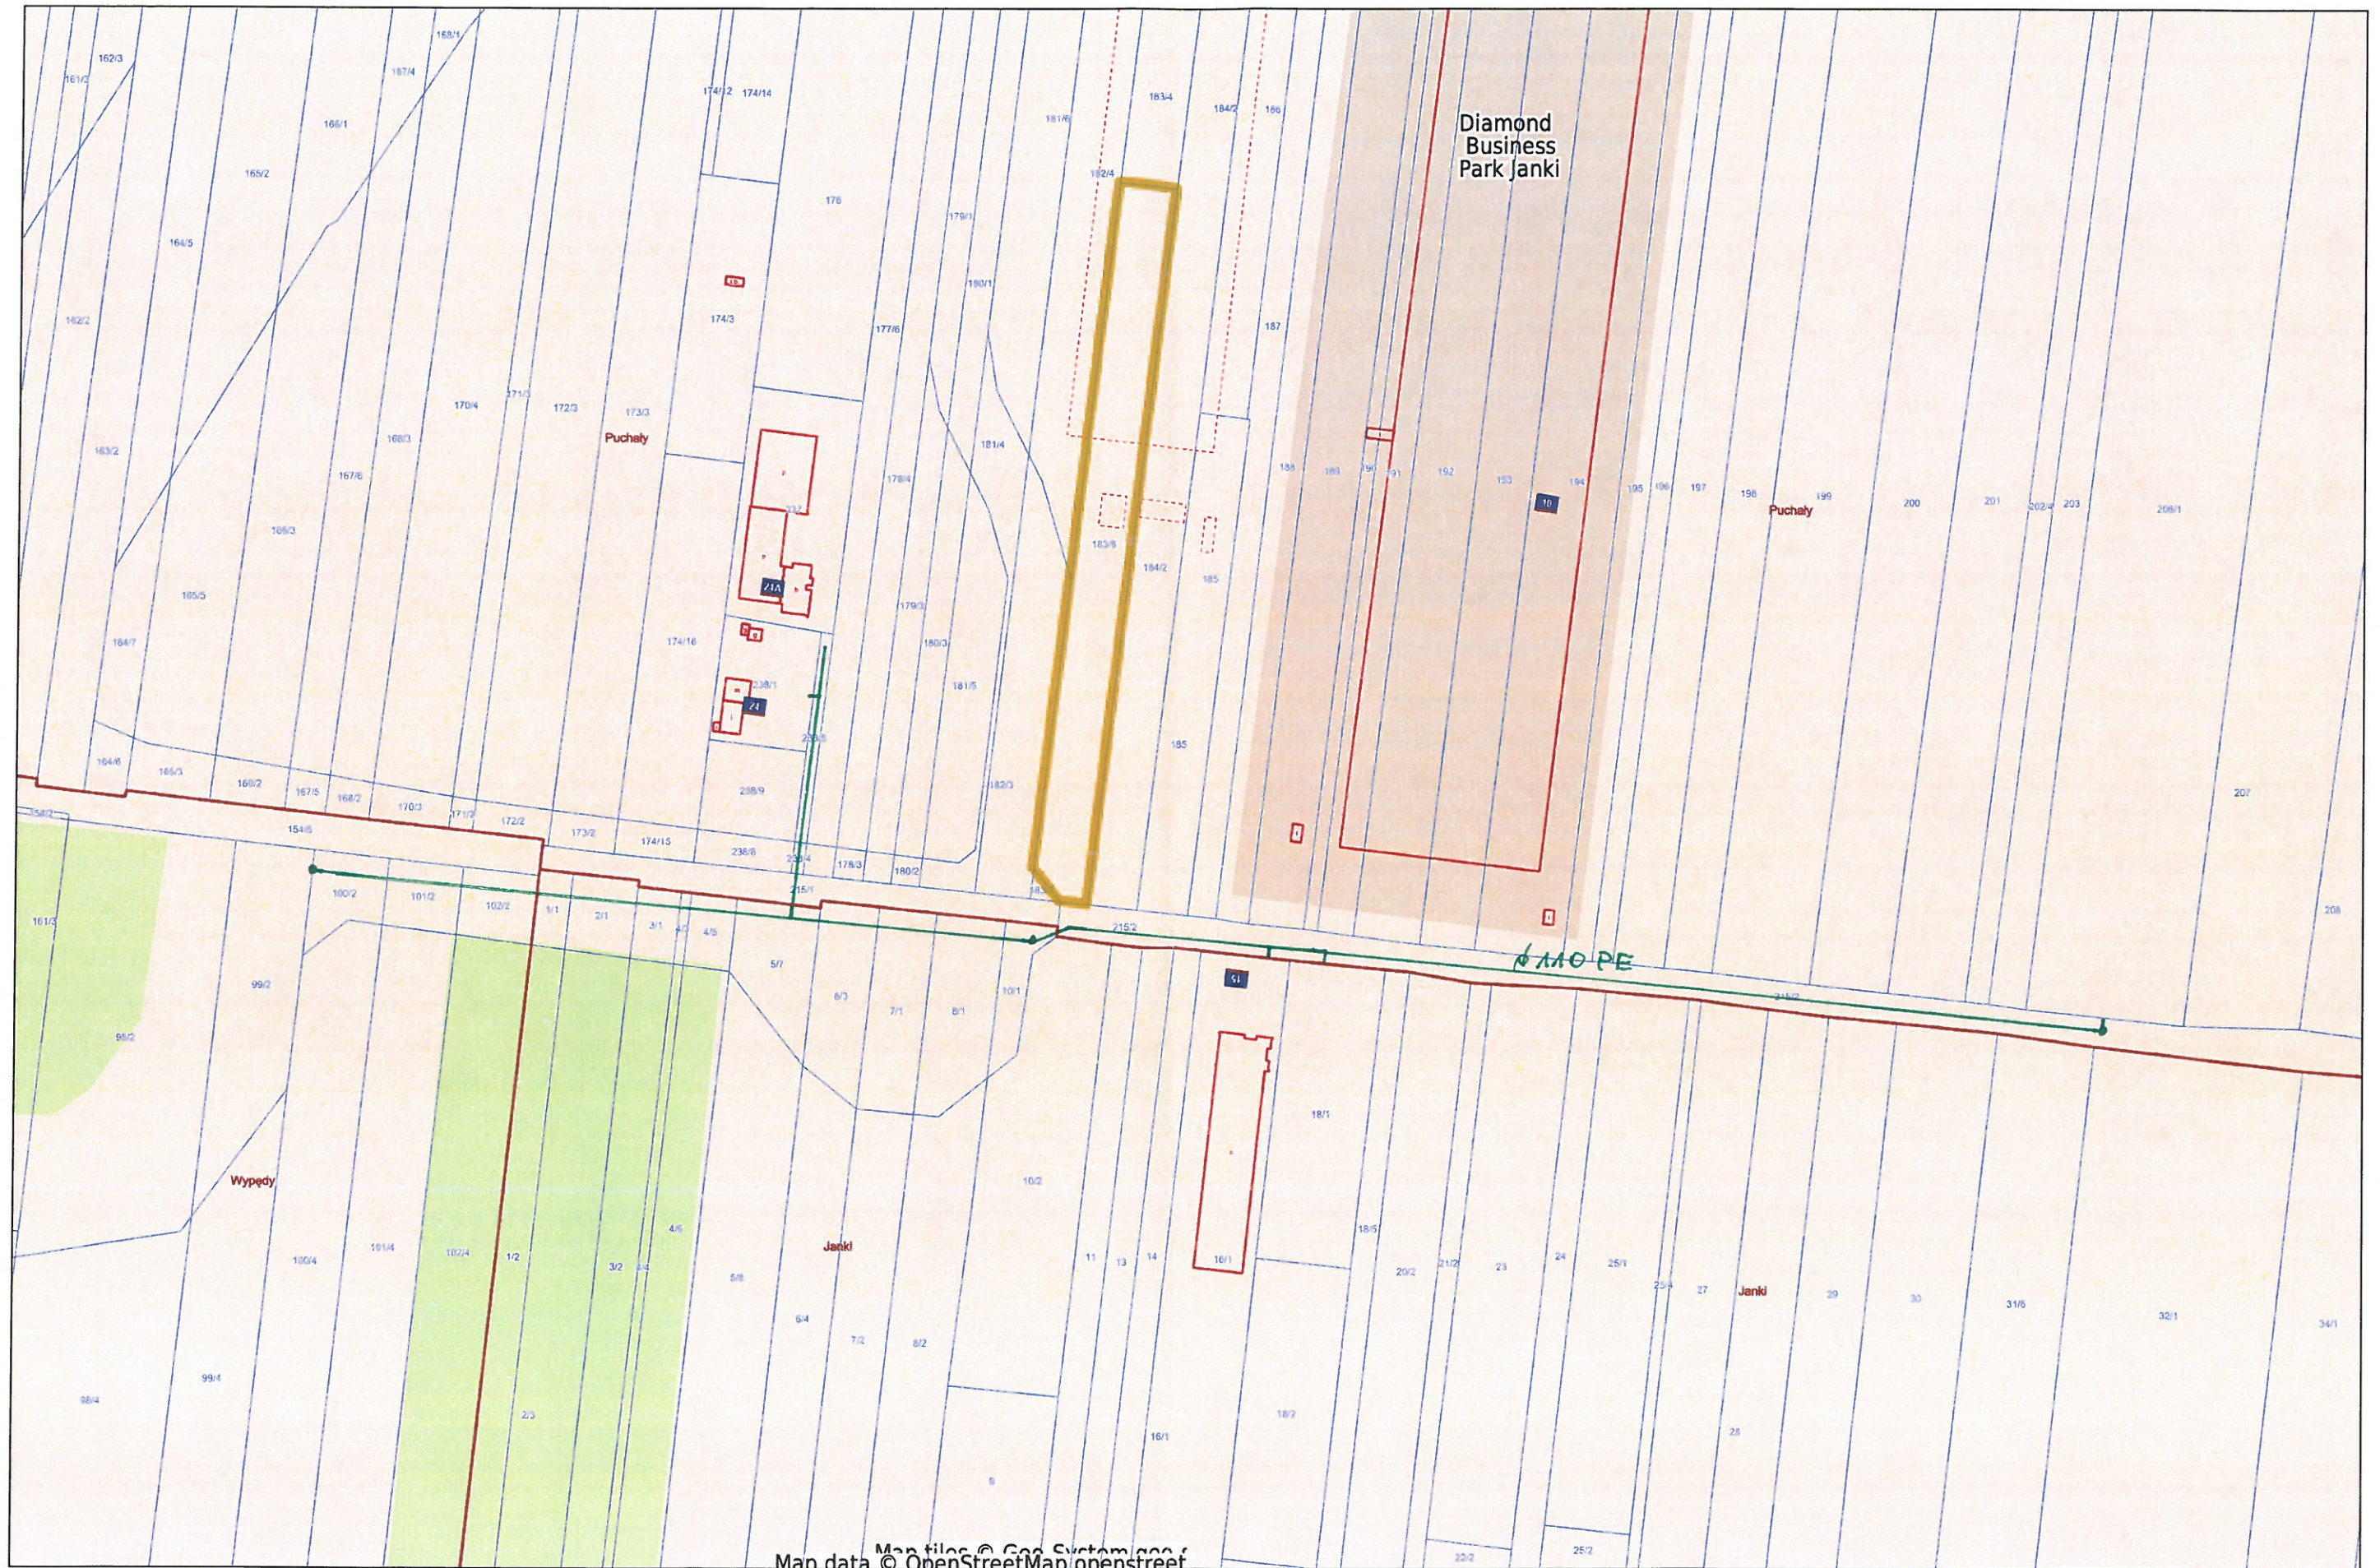

Map data © OpenStreetMap contributors




ul. Sokotowska - Zwirowa

Raszyn - System Informacji Przestrzennej

skala 1 : 2000

— kanalizacja sanitarna

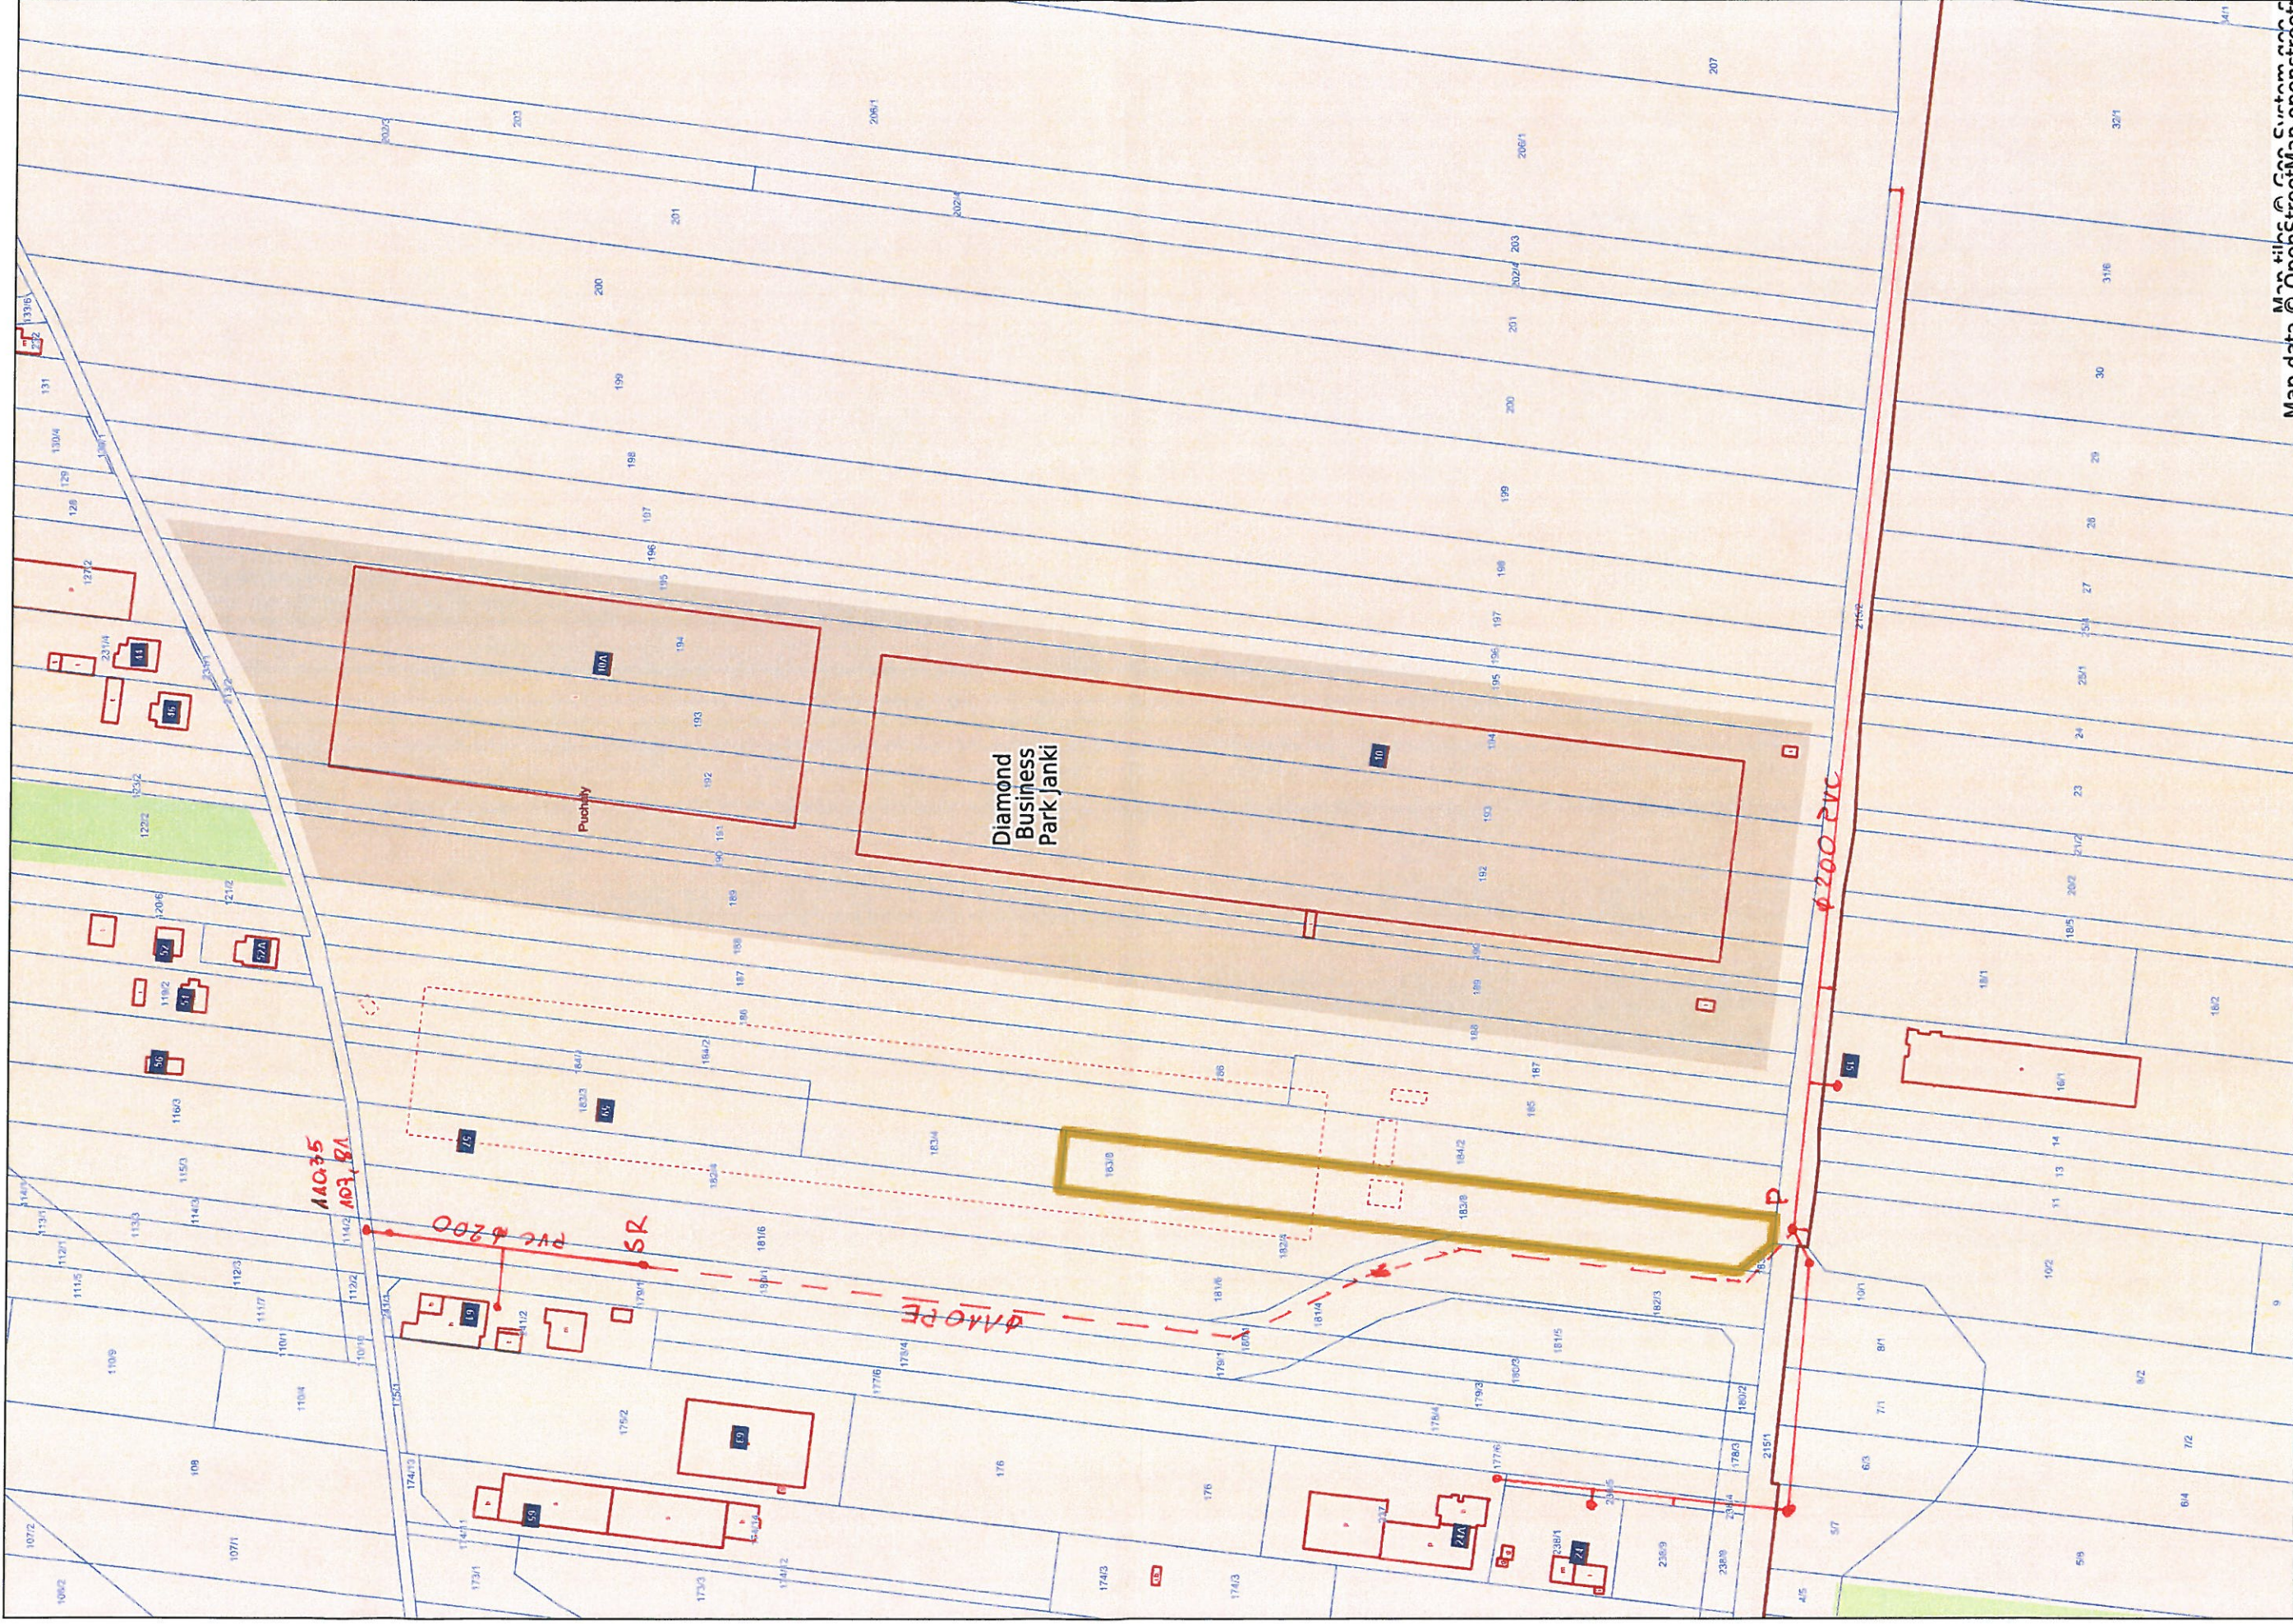

Man data © OpenStreetMap contributors

g. Żukowski