



## ZESTAWIENIE MAŁEJ ARCHITEKTURY

1. WIOŚLARZ 1 SZT.
2. NARCIARZ BIEGOWY 1 SZT.
3. ŁAWKA 1 SZT.
4. KOSZ 1 SZT.
5. TABLICA INF. 1 SZT.
6. BUJAK KONIK 1 SZT.
7. WYCIĄG GÓRNY 1 SZT.
8. KARUZELA TARCZOWA 1 SZT.
9. BUJAK PIESEK 1 SZT.
10. ZESTAW ZABAWOWY 1 SZT.
11. DRABINKA POZIOMA 1 SZT.
12. HUŚTAWKA PODWÓJNA 1 SZT.
13. PIASKOWNICA 1 SZT.

UWAGA W POSTĘPOWANIU PRZETARGOWYM URZĄDZENIA MOGĄ ZOSTAĆ ZAMIENIONE NA RÓWNOWAŻNE O TAKIEJ SAMEJ FUNKCJONALNOŚCI ORAZ STANDARDZIE WYKONANIA. O TYM CZY URZĄDZENIA SĄ RÓWNOWAŻNE DECYDUJE PROJEKTANT NA PODSTAWIE DOSTARCZONYCH MU KART KATALOGOWYCH PROPOWANYCH URZĄDZEŃ.

SPECYFIKACJA MATERIAŁOWA I TECHNOLOGICZNA MAŁEJ ARCHITEKTURY ZOSTAŁA ZAWARTA W OGÓLNEJ I SZCZEGÓŁOWYCH SPECYFIKACJACH TECHNICZNYCH WYKONANIA I ODBIORU ROBÓT BUDOWLANYCH

NAZWA OBIEKTU BUDOWLANEGO:

### PLAC ZABAW

STADIUM:  
PROJEKT KONCEPCYJNY

INWESTOR:  
**URZĄD GMINY RASZYN**


UL. Szkolna 2A  
05-090 RASZYN

ADRES OBIEKTU BUDOWLANEGO:  
ul. Warszawska, Jaworowa  
RASZYN  
NR EWID. DZIAŁKI 145

### ZESTAWIENIE MAŁEJ ARCHITEKTURY

|                          |                              |               |  |
|--------------------------|------------------------------|---------------|--|
| BRANŻA:                  | ARCHITEKTURA                 |               |  |
| PROJEKTANT:              | mgr.inż.arch.Marta Wachowiak |               |  |
| NUMER UPRAWNIENIA:       | PODPIS:                      | DATA:         |  |
| 58/WPOKK/UpB/2011        |                              | 06.2015       |  |
| PROJEKTANT ADAPTOWUJĄCY: |                              |               |  |
| NUMER UPRAWNIENIA:       | PODPIS I DATA:               |               |  |
| SKALA RYSUNKU:           | NUMER RYSUNKU:               | NUMER STRONY: |  |
| 1:50                     | P3                           |               |  |

Wszystkie urządzenia zabawowe i inne obiekty małej architektury należy montować i fundamentować zgodnie z instrukcjami montażu dostarczonymi przez producenta.

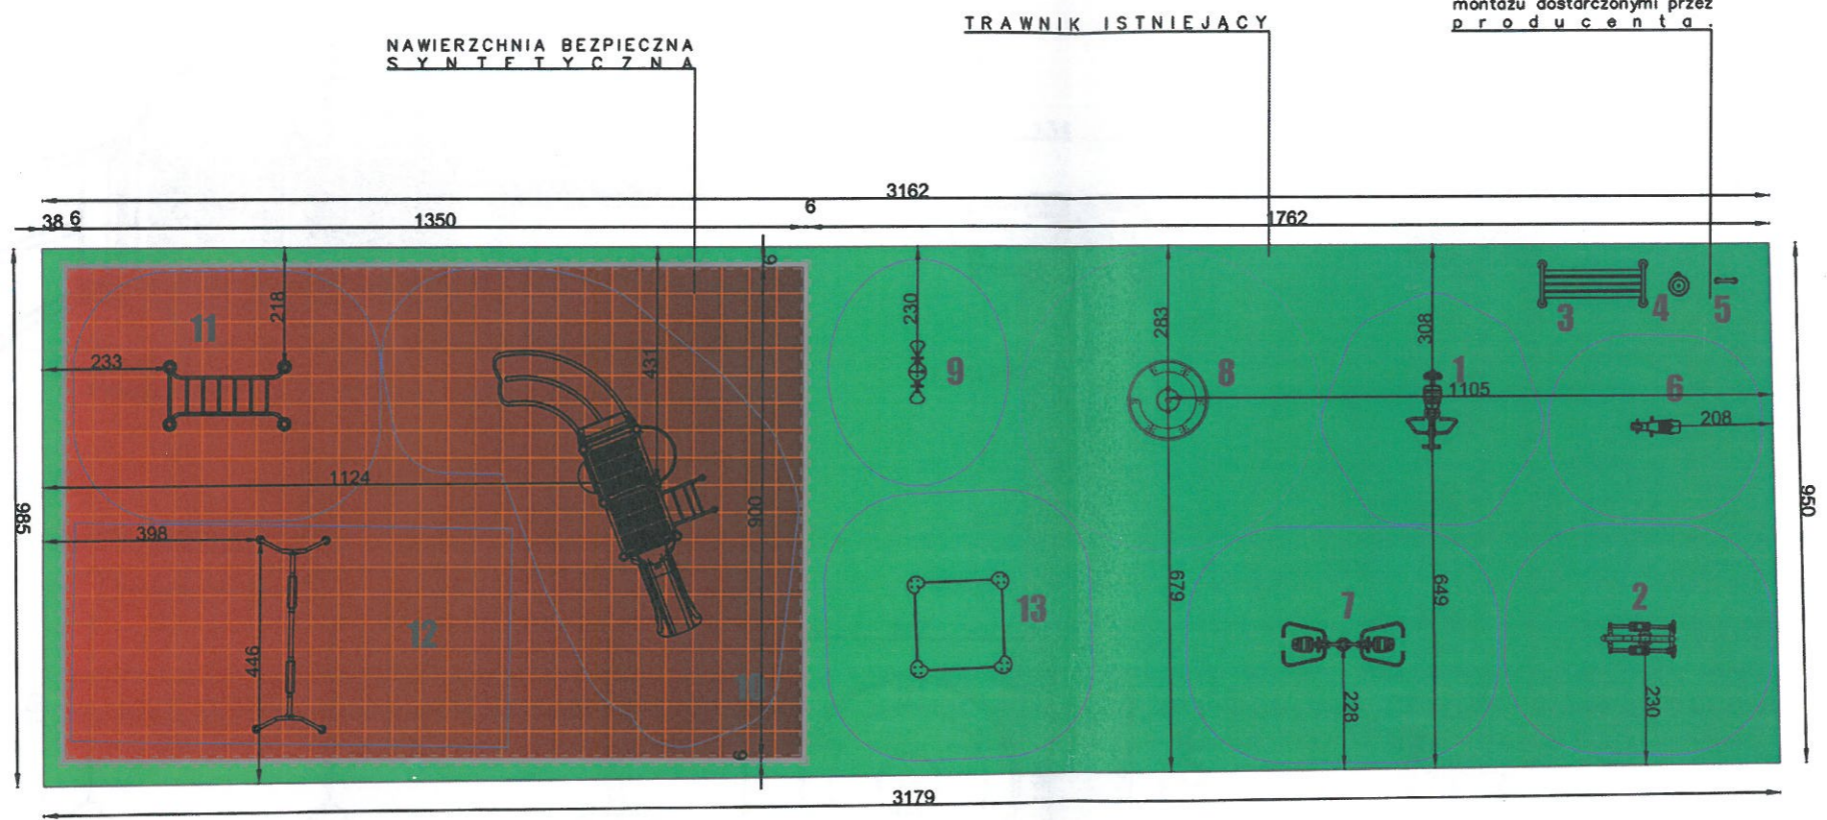

NAWIERZCHNIA BEZPIECZNA SYNTETYCZNA

TRAWNIK ISTNIEJĄCY