



Starosta Pruszkowski

ul. Drzymały 30
05-800 Pruszków
tel. +48 22 738 14 00
fax +48 22 728 92 47
www.powiat.pruszkow.pl

ODPIS



PROTOKÓŁ Z NARADY KOORDYNACYJNEJ

w sprawie uzgodnienia usytuowania projektowanej sieci uzbrojenia terenu z dnia: 2017-07-26

Znak sprawy: WGN.6630.581.2017

Miejsce narady koordynacyjnej: Starostwo Powiatowe w Pruszkowie, ul. Drzymały 30

Wniosek z dnia.: 2017-07-18

Przedmiot narady koordynacyjnej: przyłącze kanalizacji deszczowej

Wnioskodawca: Geoplus Usługi Geodezyjne Karol Drabarek, ul. Piotrowska 9, 05-800 Pruszków

Inwestor: Gmina Raszyn, ul. Szkolna 2A, 05-090 Raszyn

Projektant: Gajewska Danuta

Lokalizacja: gm. Raszyn, obr. Sękocin Stary, ul. Starowiejska – wg zał. mapowego stanowiącego integralną część protokołu.

Podstawa prawna: Ustawa z dnia 17 maja 1989 r. Prawo geodezyjne i kartograficzne (Dz. U. z 2016 r., poz. 1629r. z późn. zm.)

Lp.	Podmiot który reprezentuje uczestnik narady	Imię i nazwisko podpis	Stanowisko uczestnika narady koordynacyjnej
1.	Starosta Pruszkowski	z up. STAROSTY <i>Agnieszka Olewniak</i> Agnieszka Olewniak p.o. przewodnicząca narady koordynacyjnej	Zgodnie z art.48 ust.1, pkt.3 Ustawy prawo geodezyjne i kartograficzne (Dz.U. z 2016 r., poz.1629) niszczenie znaków geodezyjnych, ich uszkodzenie lub przemieszczenie jest wykroczeniem, za które grozi kara grzywny. W przypadku uszkodzenia znaków osnowy geodezyjnej inwestor na własny koszt zleci jednostce wykonawstwa geodezyjnego, posiadającej odpowiednie uprawnienia (zgodnie z art.43, pkt.3), wznowienie znaku geodezyjnego lub przeniesienie w miejsce nie zagrożone.
2.	Wydział Infrastruktury i Ochrony Środowiska Starostwa Powiatowego w Pruszkowie	w zakresie infrastruktury GŁÓWNY SPECJALISTA <i>Józef Damaziak</i>	D-1 Wykonać projekt organizacji ruchu na czas budowy i zatwierdzić w Starostwie Powiatowym w Pruszkowie
		w zakresie ochrony środowiska INSPEKTOR <i>mgr inż. Klaudia Chmiel</i>	W zasięgu koron drzew wykop wykonywać ręcznie bez uszkodzania systemu korzeniowego
3.	Wojewódzki Zarząd Melioracji i Urządzeń Wodnych - Inspektorat Grodzisk Mazowiecki	<i>Dariusz Chojnowski</i>	bez uwag
4.	Miejskie Przedsiębiorstwo Wodociągów i Kanalizacji w Warszawie	<i>Sylwia Usarmarek</i>	NIE DOTYCZY
5.	PGNiG Termika S.A. Wydział Dystrybucji Ciepła i Obsługi Klienta	PGNiG TERMIKA SA, Warszawa, ul. Modlińska 15 Biuro Zarządzania Majątkiem Ciepłowniczym <i>Jerzy Górniewski</i>	NIE DOTYCZY
6.	Polska Spółka Gazownictwa Gazownia w Pruszkowie	Starszy Specjalista ds. Technicznych <i>Jolanta Burkot</i>	BEZ UWAG
7.	PGE Dystrybucja S.A. Oddział W-wa / innogy Stoen Operator Sp. z o. o.		ZAWIADOMIENY PRAWIDŁOWO NIE STAWIŁ SIĘ
8.	Netia S.A.	Paweł Rutkowski Specjalista ds. Utrzymania Infrastruktury Sieciowej	(Uzgodniono za pomocą środków komunikacji elektronicznej) Bez uwag
9.	Centrum Wsparcia Teleinformatycznego Sił Zbrojnych	<i>Danuta Gajewska</i>	UZGODNIONO z Centrum Wsparcia Teleinformatycznego Sił Zbrojnych z uwagami / bez uwag Dnia

10.	Orange Polska S.A.		Zawiadomiony prawidłowo nie stawił się
11.	Urząd Gminy Raszyn	Elmira Omszak Inspektor ds. robót ochrony Omszak	D-8 Inwestor powinien uzyskać zezwolenie zarządcy drogi na umieszczenie urządzenia w pasie drogowym
12.	Gminne Przedsiębiorstwo Komunalne EKO-RASZYN Sp. z o.o.	inż. Paweł Adamczyk Paweł Adamczyk specjalista ds. dokumentacji technicznej	W-1 Roboty prowadzić pod nadzorem właściciela ociągu/kanalizacji.


Niniejsze uzgodnienie wykonano w oparciu o treść mapy zasadniczej, która może nie zawierać projektów wszystkich urządzeń podziemnych nie podlegających uzgodnieniu.

Na zebraniu narady koordynacyjnej projekt: **WGN.6630.581.2017** został uzgodniony pozytywnie.

Dodatkowe stanowiska uczestników narady:

26 LIP. 2017

z up. STAROSTY
Agnieszka Olewniczak
p.o. przewodnicząca
narady koordynacyjnej

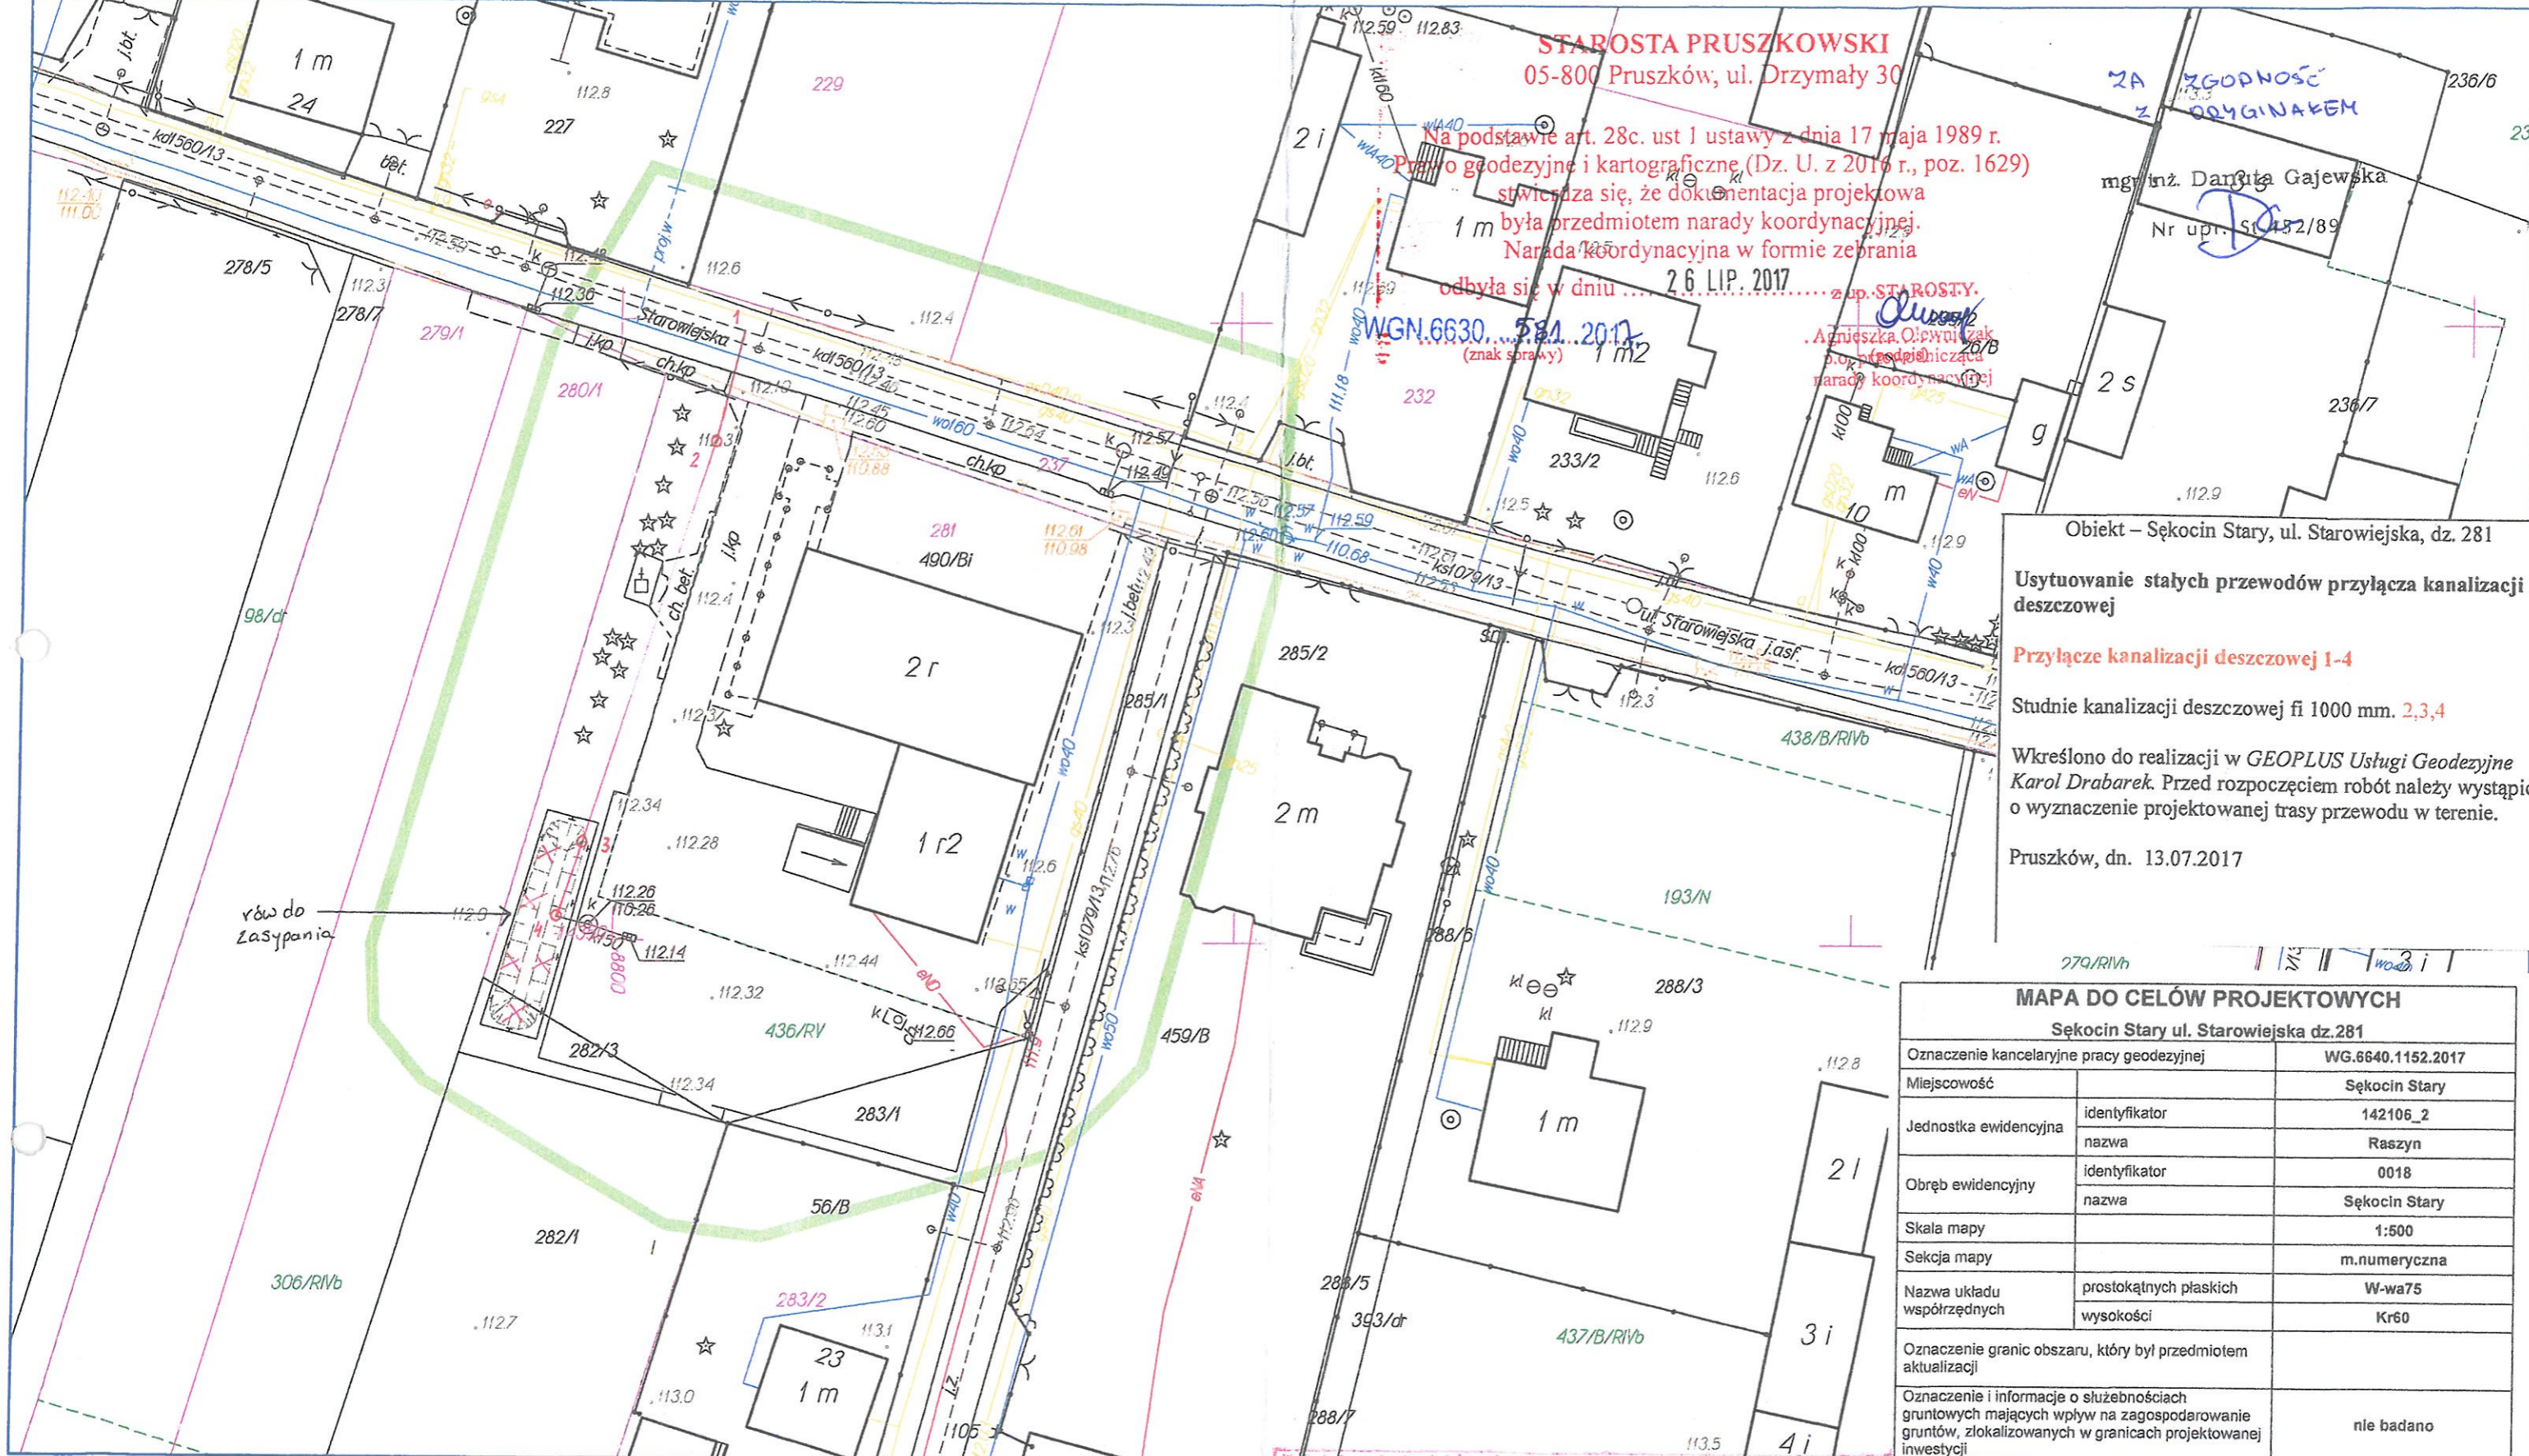

STAROSTA PRUSZKOWSKI
05-800 Pruszków, ul. Drzymały 30

Na podstawie art. 28c. ust 1 ustawy z dnia 17 maja 1989 r.
Prawo geodezyjne i kartograficzne (Dz. U. z 2016 r., poz. 1629)
stwierdza się, że dokumentacja projektowa
była przedmiotem narady koordynacyjnej.
Narada koordynacyjna w formie zebrania
odbyła się w dniu **2.6 LIP. 2017** z up. STAROSTY.

WGN.6630.584.2017
(znak sprawy)

Agnieszka Olszewska
p.o. podlegająca
naradzie koordynacyjnej

**ZA ZGODNOŚĆ
Z ORYGINAŁEM**
mgr inż. Danuta Gajewska
Nr upr. ST.452/89

Obiekt – Sękocin Stary, ul. Starowiejska, dz. 281

Usytuowanie stałych przewodów przyłącza kanalizacji
deszczowej

Przyłącze kanalizacji deszczowej 1-4

Studnie kanalizacji deszczowej fi 1000 mm. 2,3,4

Wkreślono do realizacji w **GEOPLUS Usługi Geodezyjne
Karol Drabarek**. Przed rozpoczęciem robót należy wystąpić
o wyznaczenie projektowanej trasy przewodu w terenie.

Pruszków, dn. 13.07.2017

MAPA DO CELÓW PROJEKTOWYCH
Sękocin Stary ul. Starowiejska dz.281

Oznaczenie kancelaryjne pracy geodezyjnej	WG.6640.1152.2017	
Miejscowość	Sękocin Stary	
Jednostka ewidencyjna	identyfikator	142106_2
	nazwa	Raszyn
Obręb ewidencyjny	identyfikator	0018
	nazwa	Sękocin Stary
Skala mapy	1:500	
Sekcja mapy	m.numeryczna	
Nazwa układu współrzędnych	prostokątnych płaskich	W-wa75
	wysokości	Kr60
Oznaczenie granic obszaru, który był przedmiotem aktualizacji		
Oznaczenie i informacje o służebnościach gruntowych mających wpływ na zagospodarowanie gruntów, zlokalizowanych w granicach projektowanej inwestycji	nie badano	
Oznaczenie i symbol konturu użytku gruntowego, który nie jest ujawniony w bazie danych ewidencji gruntów i budynków	brak	
Nie wyklucza się istnienia w terenie innych nie wykazanych na niniejszej mapie urządzeń podziemnych, które nie były zgłoszone do inwentaryzacji		

Starostwo Powiatowe w Pruszkowie, Wydział Geodezji i Gospodarki Nieruchomościami

UWAGA: Granice w kolorze fioletowym przedstawione na mapie pochodzą z wektoryzacji mapy ewidencyjnej w skali 1:5000.
Położenie tych granic pod względem dokładnościowym nie spełnia kryteriów obowiązujących obecnie standardów technicznych.

woj. mazowieckie; powiat pruszkowski
Położenie: Sękocin Stary, ul.
Nr ewidencji zgłoszenia: WG.6640.1152.2017
Skala 1 : 500

Podpisano i potwierdzono dokumentację operacyjną w trybie prac geodezyjnych i kartograficznych, których rezultaty zawiera operat techniczny wpisany do ewidencji materiałów państwowego zasobu geodezyjnego i kartograficznego

Organ prowadzący państwowy zasób geodezyjny i kartograficzny	Starosta Pruszkowski
Identyfikator ewidencyjny materiału zasobu - operatu technicznego	P.1421.2017.1652
Data wpisania operatu technicznego do ewidencji materiałów zasobu	18 KWI. 2017
Imię, nazwisko i podpis osoby reprezentującej organ	z up. STAROSTY mgr inż. Marek Skrok Inspektor ds. weryfikacji geodezyjnej

Mapa niniejsza może służyć do opracowania projektu technicznego i uzgodnienia w ZUD
Pracownia Geodezyjno-Kartograficzna
DOSTRZEWEK, ul. Wierzbki 12
05-205 Klambów
tel. 504 274 258, 501 156 001
NIP 525 200 000, REGON 1410893

Nazwa i nazwisko wykonawcy
mgr inż. Danuta Gajewska
Imię i nazwisko, nr uprawnień oraz data i podpis osoby i podpis geodety uprawnionego który reprezentującej wykonawcę 21.04.2017 opracował mapę

