




STUDIUM UWARUNKOWAŃ I KIERUNKÓW ZAGOSPODAROWANIA PRZESTRZENNEGO GMINY RASZYN


UWARUNKOWANIA ROZWOJU

SKALA 1 : 5 000

0, 20 40 80 120 160 metry

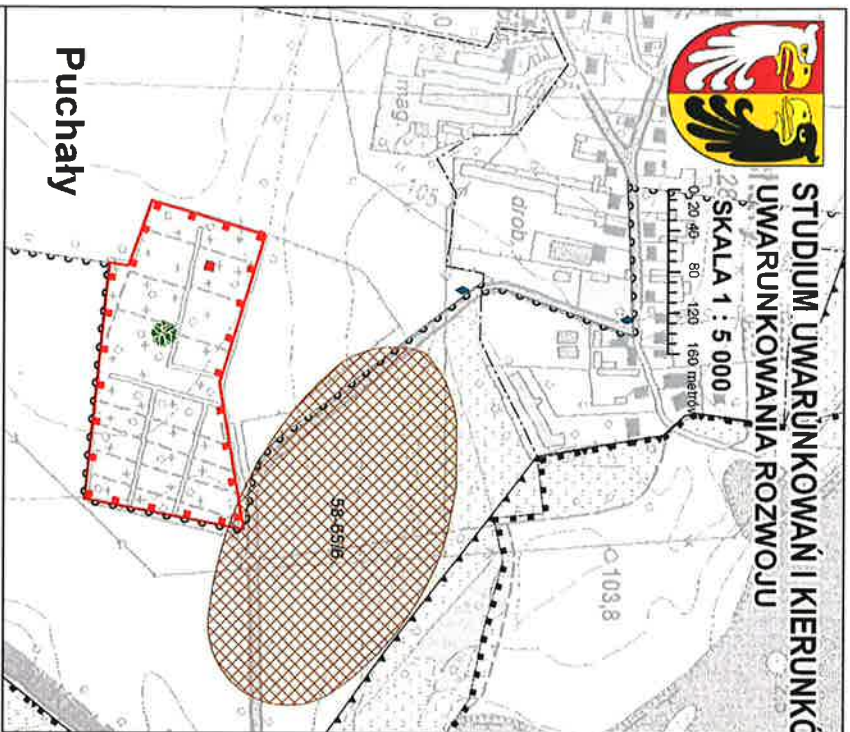

Puchaty

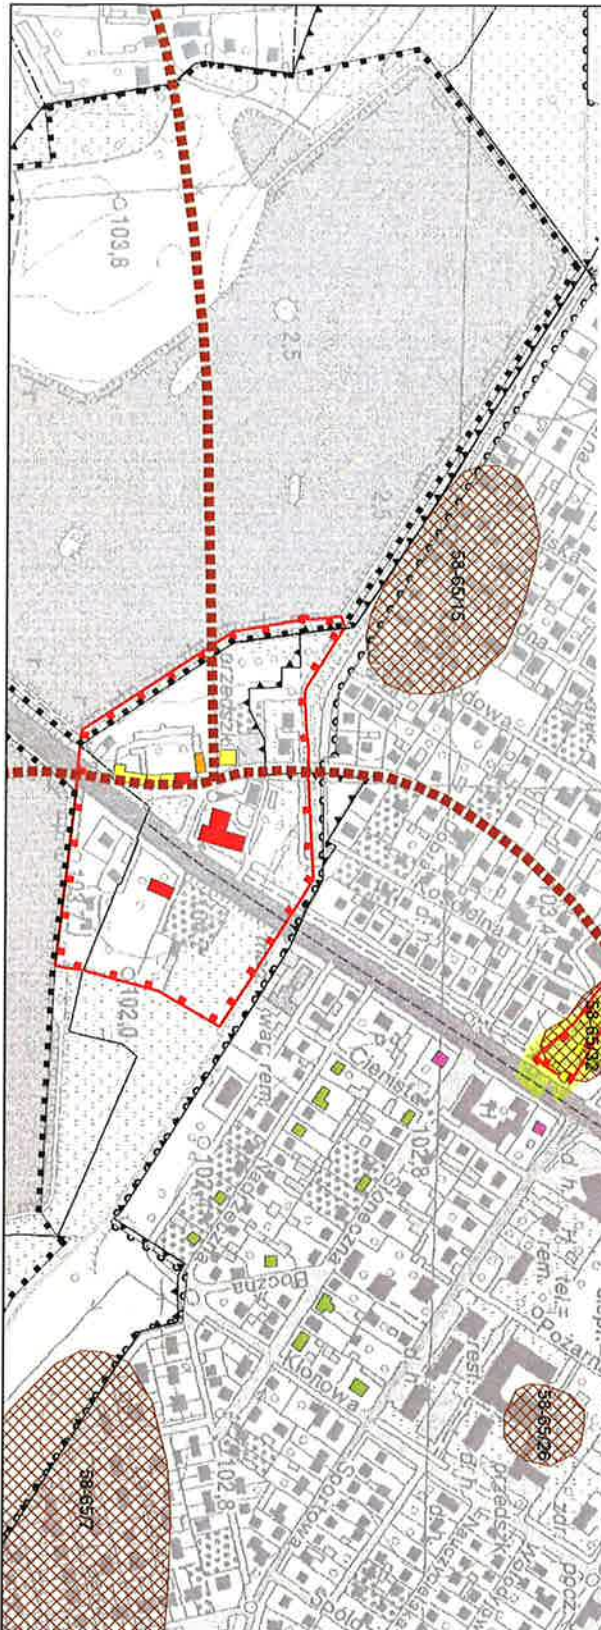

RYSunEK 7.2

Szczegółowe zasady ochrony dziedzictwa kulturowego i zabytków

LEGENDA

Granie gminy
Granie wsi

Obszary i obiekty chronione

- Obszary wpisane do rejestru zabytków
- Obiekty wpisane do rejestru zabytków
- Obiekty w ewidencji konserwatorskiej
- Obiekty w strefie ochrony konserwatorskiej
- Obiekty wskazane przez gminę do objęcia ochroną w ramach gminnej ewidencji zabytków
- Obiekty wskazane przez gminę do objęcia ochroną w ramach gminnej ewidencji zabytków
- Kapliczki, figury, krzyże
- Przebieg historycznego traktu
- Stanowiska archeologiczne - strefy ochrony konserwatorskiej
- Rezerwat przyrody
- Oulina rezerwatu
- Warszawski Obszar Chronionego Krajobrazu
- Pomnik przyrody - pojedyncze drzewo



teen
"Tereny Kultury Raszynskiej"

STUDIUM UWARUNKOWAŃ I KIERUNKÓW ZAGOSPODAROWANIA PRZESTRZENNEGO GMINY RASZYN

Sporządził:
mgr inż. arch. Anna Marzeń (WA - 122)

WÓJT GMINY RASZYN