


# Widok masztu

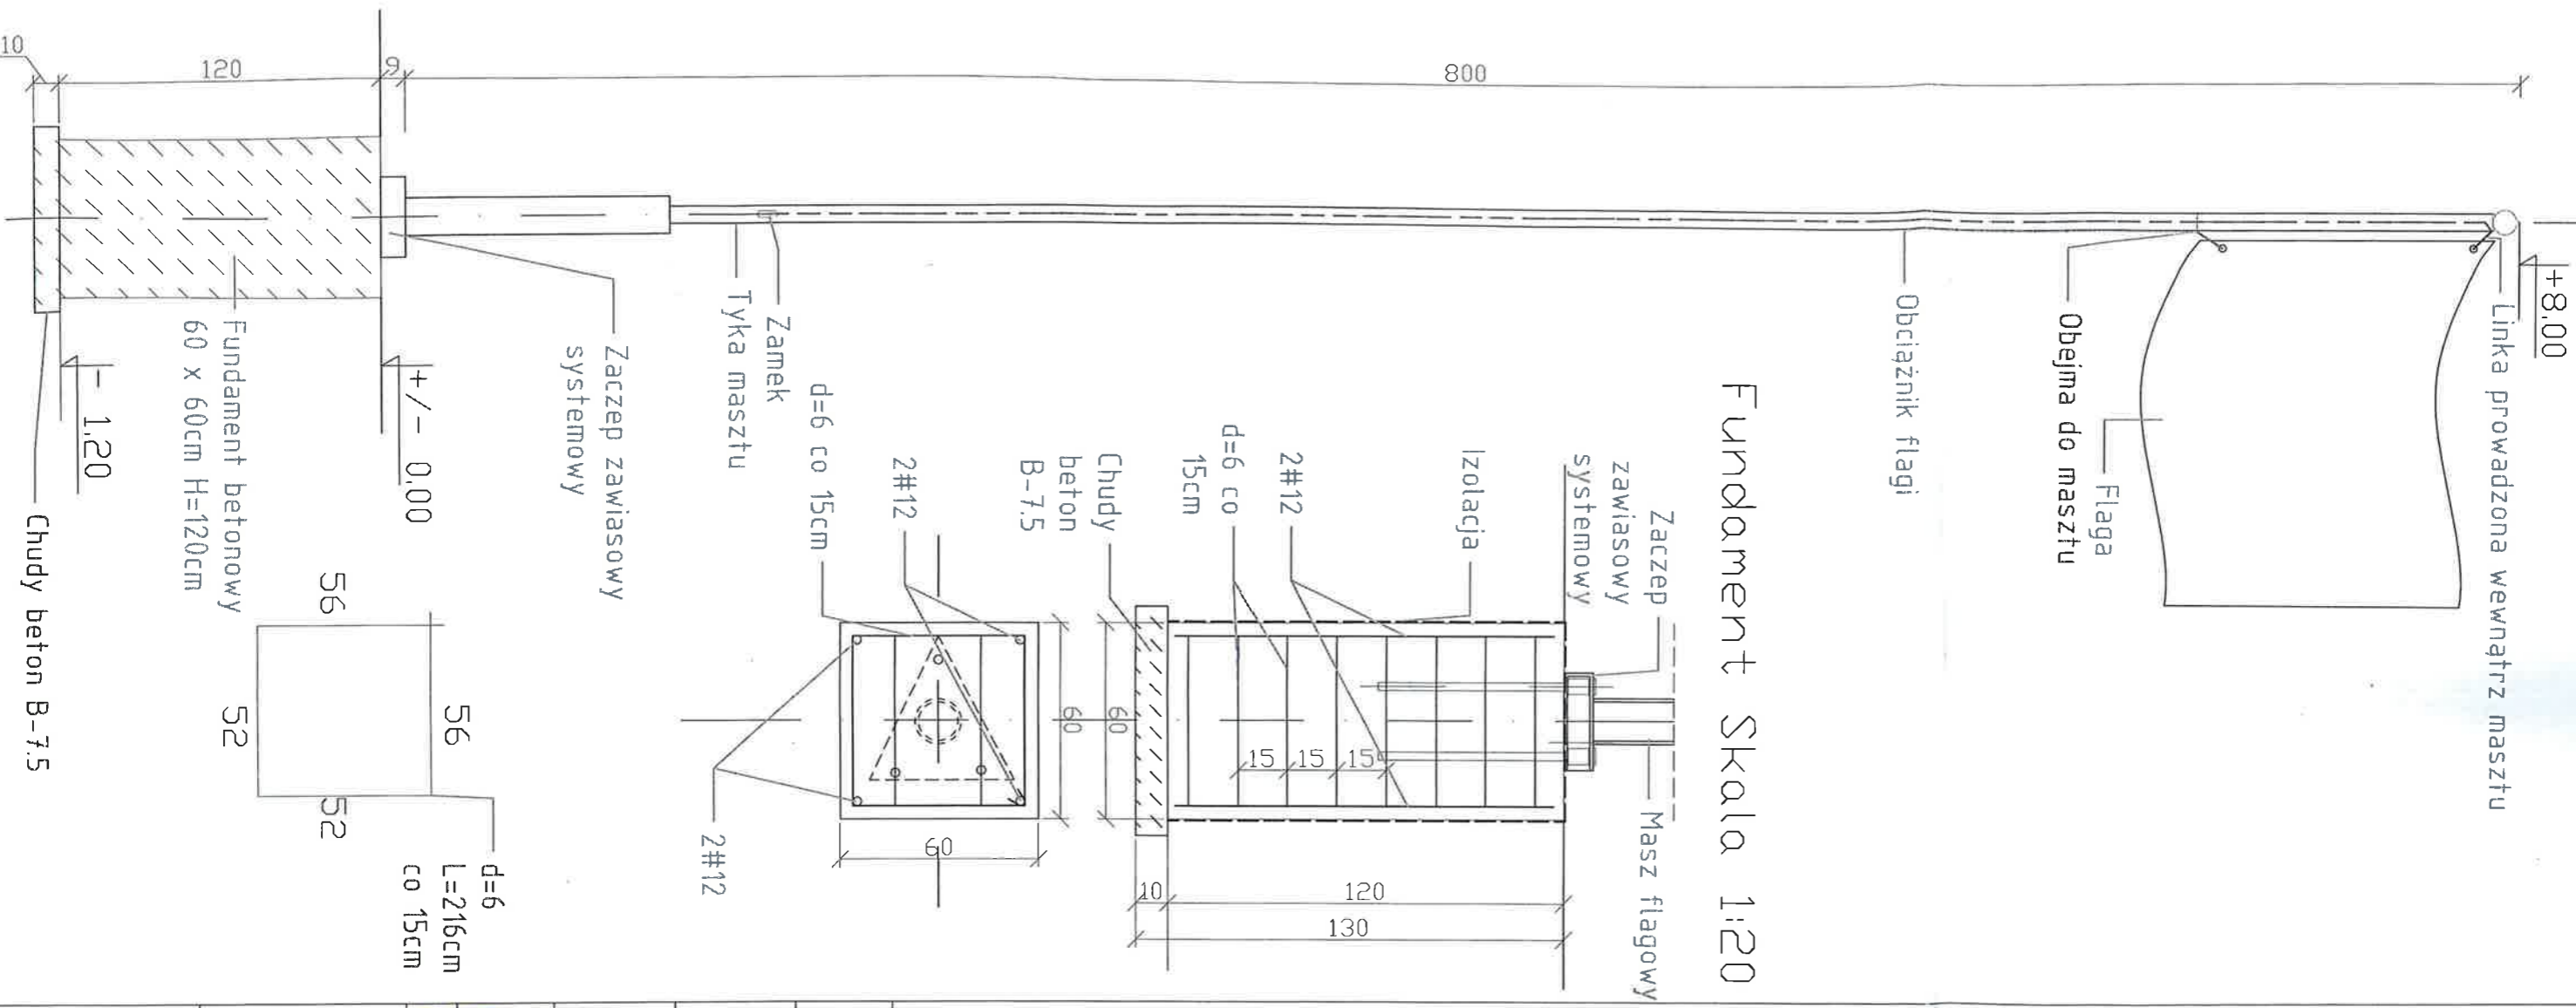

Fundament Skala 1:20

<p>Tytuł opracowania: Zagospodarowanie terenu Reduty Raszyńskiej</p>	
<p>Investor: Gmina Raszyn ul. Szkolna 21 05-090 Raszyn</p>	<p>Obiekt: Reduta Raszyńska</p>
<p>Opracowanie: Proscapc Architektura Krajobrazu ul. Łażniki 55, 99-440 Zduny</p>	
<p>Tytuł rysunku: Projekt masztu</p>	
<p>Nr. rysunku: 6</p>	<p>Skala: 1:25</p>
<p>Data: 31.12.2018</p>	<p></p>
<p>Zespół projektowy: mgr inż. arch. Hanna Jung-Migdalska nr. uprawnień St-138/88 mgr inż. arch. kraj Maciej Walczak inż. arch. kraj Alicja Walczak</p>	
<p>SIAROSIWO POWIATOWE w Pruszkowie Wydział Architektury ul. Dąbrowski 30, 05-800 Pruszków</p>	