


A	POKRYCIE DACHOWE / BLACHODACHÓWKA	
	LATY DREWNIANE 4x6cm	4cm
	KONTRŁATY 2x5cm	2cm
	FOLIA PAROPRZEPUSZCZALNA	
	DZWIGAR KRATOWY DREWNIANY (górny pas)	
	PUSTKA POWIETRZNA	
	WĘLNA MINERALNA WLG 039	20cm
	DZWIGAR KRATOWY DREWNIANY (dolny pas)	
	FOLIA PAROSZCZELNA	
	RUSZT DREWNIANY 3x5cm	3cm
	PLYTA FERMACELL	1,25cm

B	WYKŁADZINA PODŁOGOWA PCV	
	PLYTA FERMACELL 2x1,25cm	2,5cm
	STYROPIAN EPS 100-40	5cm
	FOLIA IZOLACYJNA	
	PLYTA OSB-3	2,2cm
	KONSTRUKCJA DREWNIANA STROPU 6x18cm	18cm
	Z IZOLACJĄ AKUSTYCZNĄ Z WĘLNY MINERALNEJ gr.10cm	
	FOLIA PAROSZCZELNA	
	RUSZT DREWNIANY 3x5cm	3cm
	PLYTA FERMACELL	1,25cm

F	PLYTKI GRESOWE	1,5cm
	SZLICHTA CEMENTOWA	4,0cm
	PAPA TERMOIZGRZEWALNA 2x	
	PLYTA OSB-3	2,2cm
	KONSTRUKCJA DREWNIANA GALERII 6x18cm	18cm
	O ZMIENNEJ WYSOKOŚĆ	
	Z IZOLACJĄ AKUSTYCZNĄ Z WĘLNY MINERALNEJ gr.10cm	
	FOLIA PAROSZCZELNA	
	PLYTA FERMACELL	1,25cm
	STYROPIAN EPS 75-40	3,0cm
	TYNKG MINERALNY	3,0mm

C	WYKŁADZINA PODŁOGOWA PCV	
	WYLEWKA SAMOPOZIOMUJĄCA	0,5-2cm
	PLYTA FUNDAMENTOWA ŻELBETOWA B25	20cm
	IZOLACJA CIEPLNA / STYROPIAN EPS 100-40	16cm
	FOLIA IZOLACYJNA PE 0,5	
	WARSTWA FILTRACYJNA / ŻWIR 2-16cm	20cm
	GRUNT RODZIMY	

D	TYNKG MINERALNY	0,3cm
	IZOLACJA CIEPLNA/STYROPIAN EPS 75-40	8cm
	PLYTA FERMACELL	1,25cm
	KONSTRUKCJA DREWNIANA SYSTEMOWA 5x15cm	15cm
	Z IZOLACJĄ CIEPLNĄ Z WĘLNY MINERALNEJ WLG 035	
	FOLIA PAROSZCZELNA	
	PLYTA FERMACELL	1,25cm

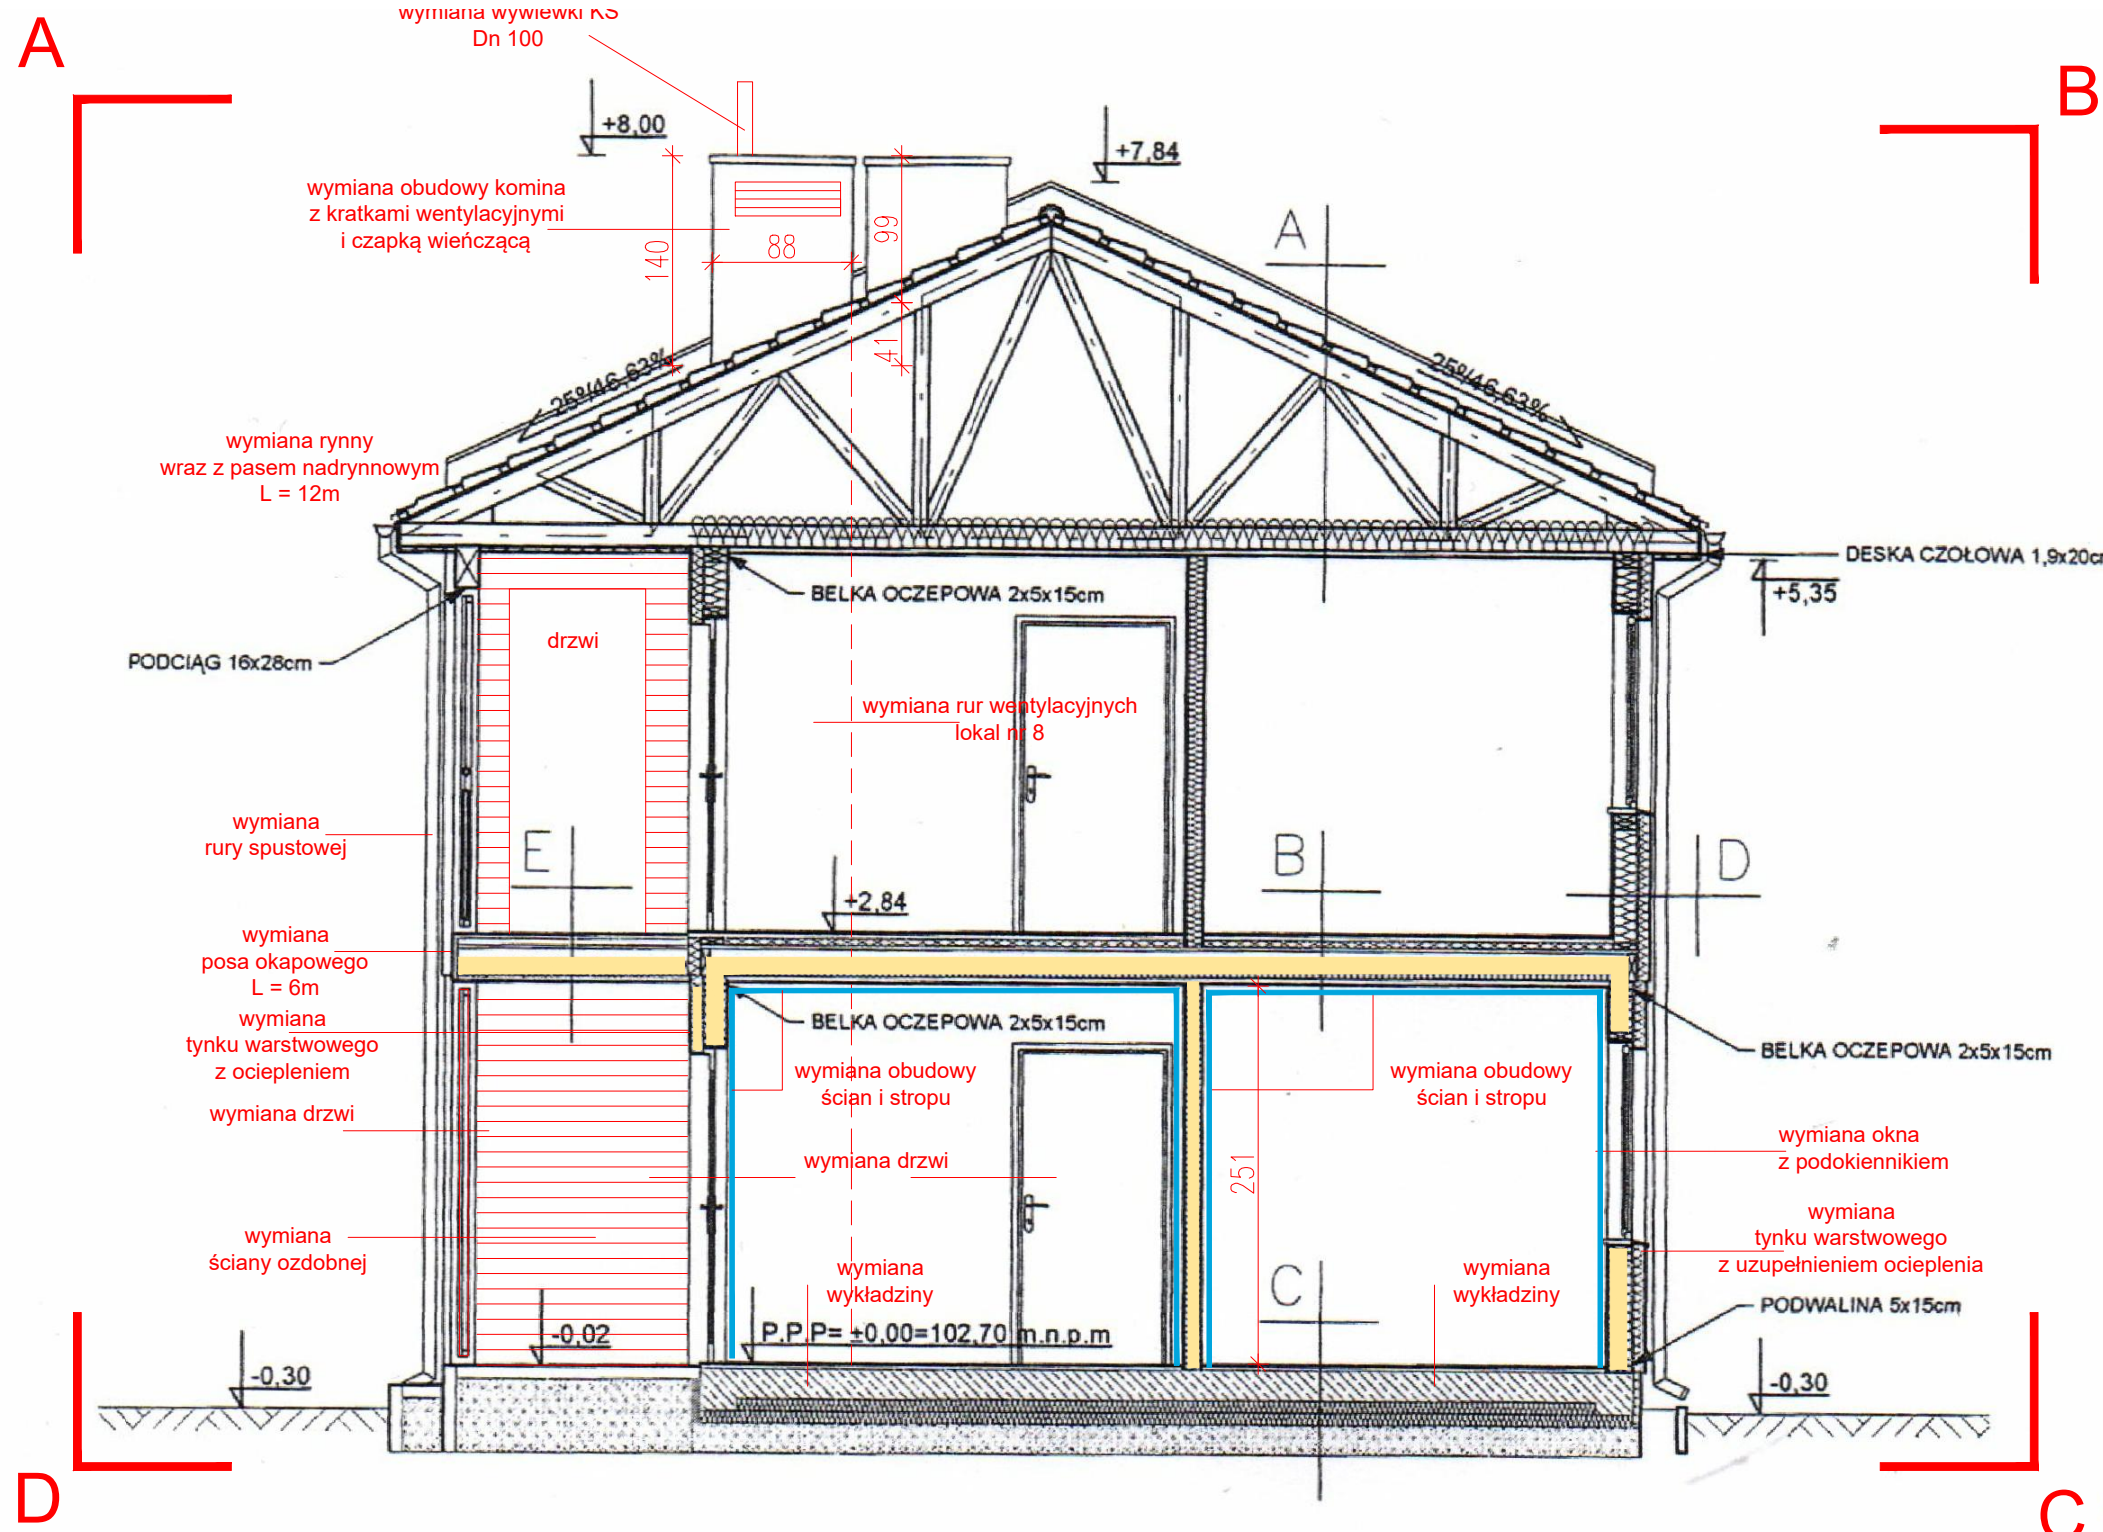

LEGENDA:

- A,B,C,D ZAKRES OPRACOWANIA
- WYMIANA TYNKU WARSTWOWEGO
- WYMIANA IZOLACJI CIEPLNYCH I AKUSTYCZNYCH
- WYMIANA OBUDOWY ŚCIAN

ADVANCE

TEMAT	PROJEKT WYKONAWCZY NIEZBĘDNY DO ODTWORZENIA STANU PIERWOTNEGO CZĘŚCI BUDYNKU W ZWIĄZKU ZE SPALENIEM SIĘ MIESZKANIA nr 8	
ADRES	BUDYNEK MIESZKALNY WIELORODZINNY W ZABUDOWIE SZEREGOWEJ ul. NADRZECZNA 6A, RASZYN działka nr ewid. 824/18 z obrębu 0014 RASZYN 02	
INWESTOR	GMINA RASZYN ul. SZKOLNA 2a 05-090 RASZYN	
BRANŻA	ARCHITEKTURA	
PROJEKTANT	MGR INŻ. ARCH GRZEGORZ PIETRZAK UPR. NR MA/KK/013/02 MGR INŻ. ANDRZEJ CZAJKOWSKI UPR. BUD KL - 272/87 INŻ. PIOTR CZAJKOWSKI	
RYSUNEK	PRZEKRÓJ A - A	RYS 4
FAZA	PROJEKT WYKONAWCZY	
SKALA	1:50	DATA 20.04.2020 STR