


A

B

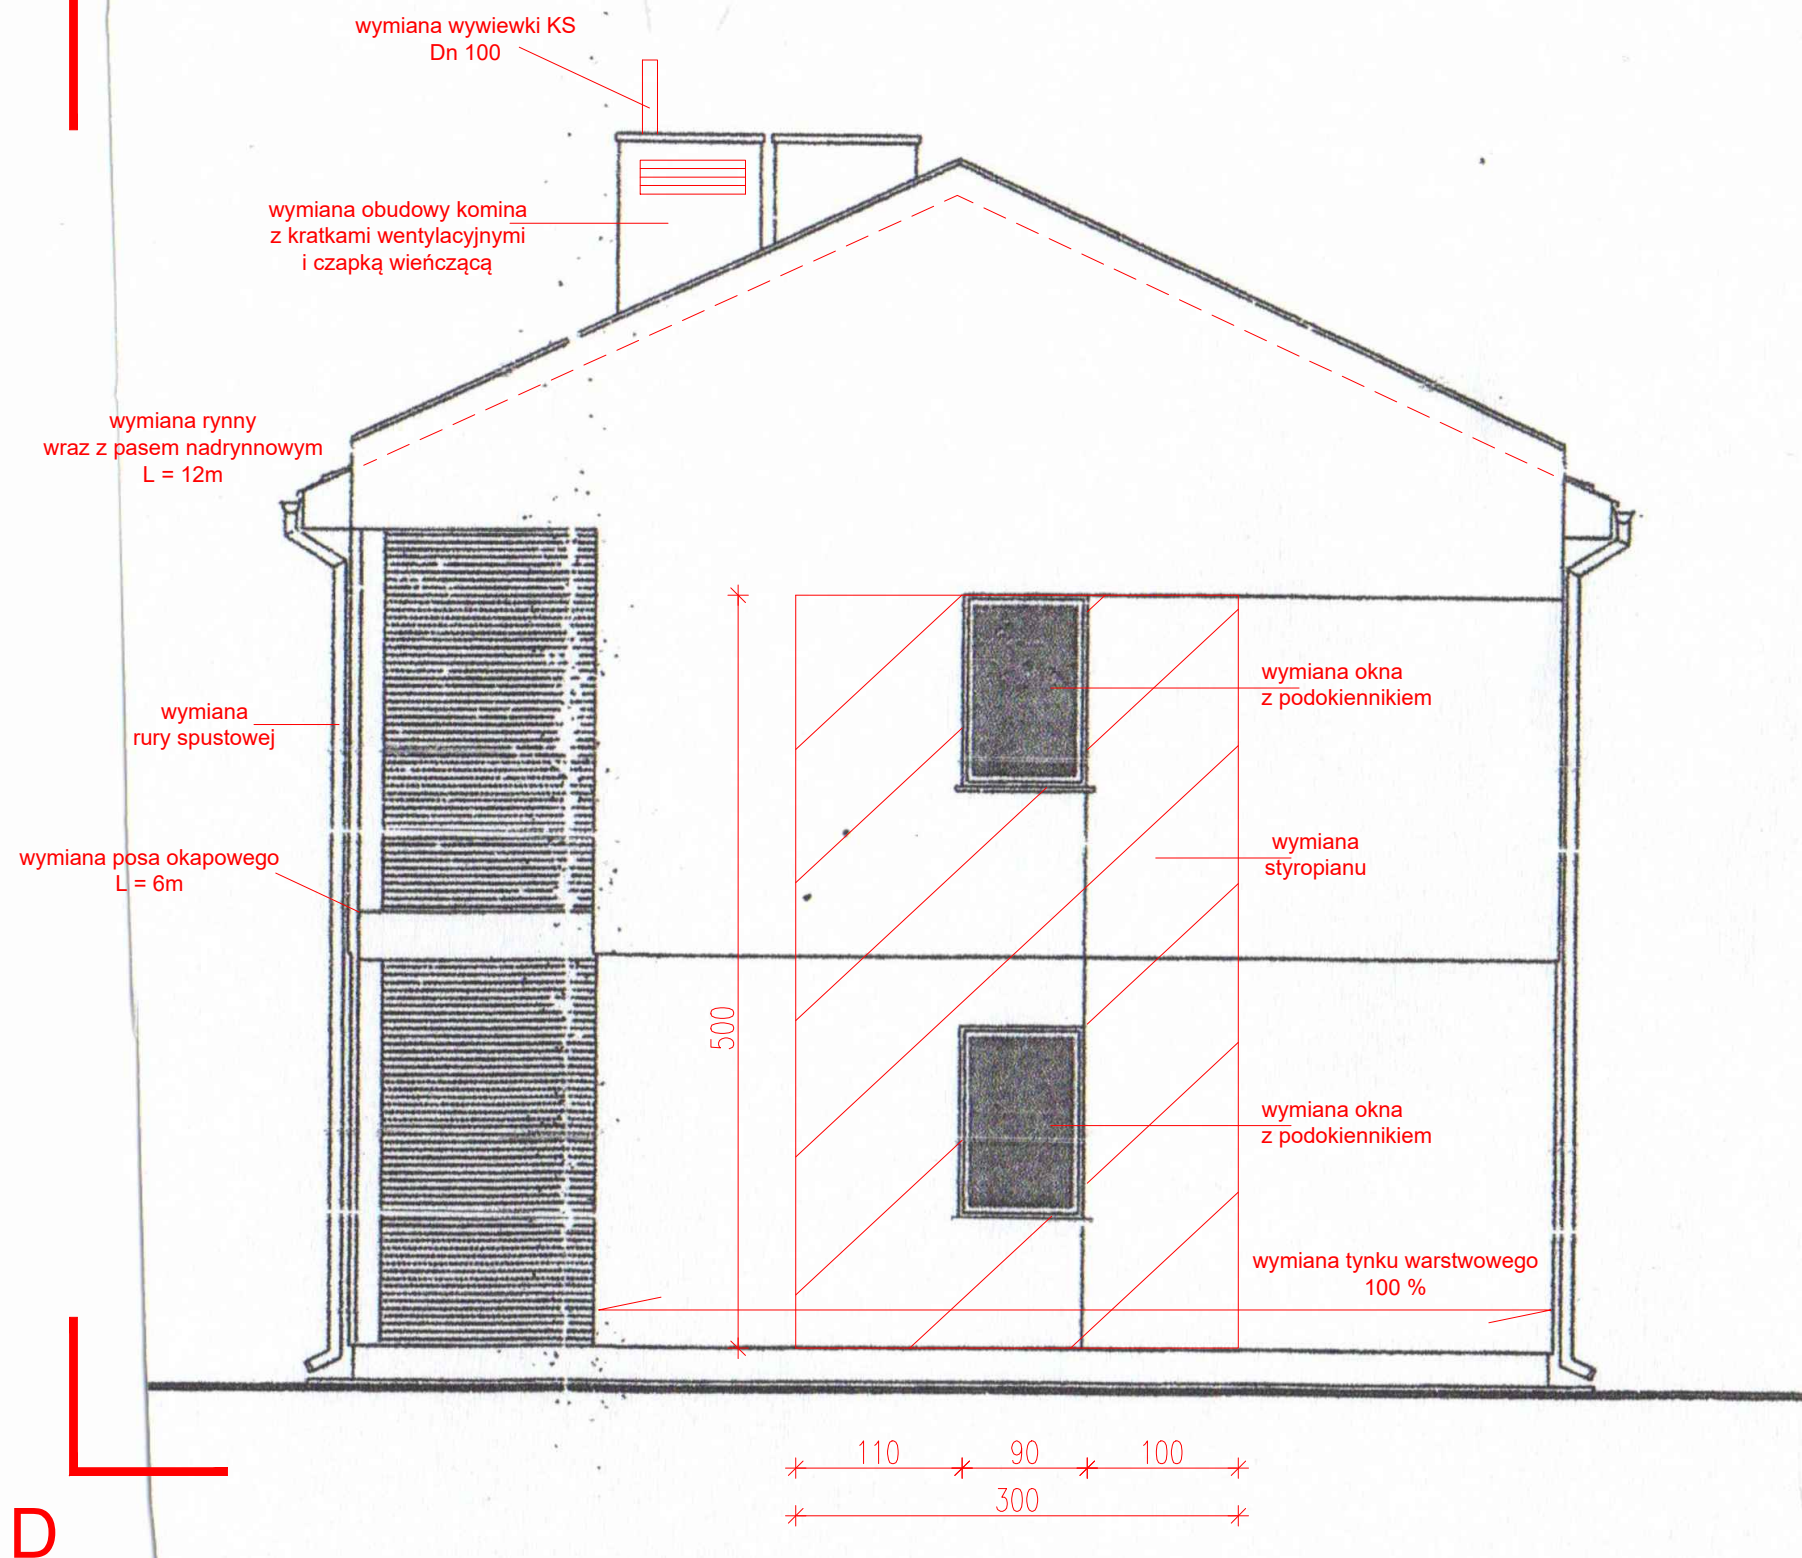

LEGENDA:

A,B,C,D ZAKRES OPRACOWANIA

ADVANCE

TEMAT	PROJEKT WYKONAWCZY NIEZBĘDNY DO ODTWORZENIA STANU PIERWOTNEGO CZĘŚCI BUDYNKU W ZWIĄZKU ZE SPALENIEM SIĘ MIESZKANIA nr 8	
ADRES	BUDYNEK MIESZKALNY WIELORODZINNY W ZABUDOWIE SZEREGOWEJ ul. NADRZECZNA 6A, RASZYN działka nr ewid. 824/18 z obręb 0014 RASZYN 02	
INWESTOR	GMINA RASZYN ul. SZKOLNA 2a 05-090 RASZYN	
BRANŻA	ARCHITEKTURA	
PROJEKTANT	MGR INŻ. ARCH GRZEGORZ PIETRZAK UPR. NR MA/KK/013/02 MGR INŻ. ANDRZEJ CZAJKOWSKI UPR. BUD KL - 272/87 INŻ. PIOTR CZAJKOWSKI	
RYSUNEK	ELEWACJA SZCZYTOWA LOKAL nr 8, 16	RYS 5
FAZA	PROJEKT WYKONAWCZY	
SKALA	1:50	DATA 20.04.2020 STR