


A

B

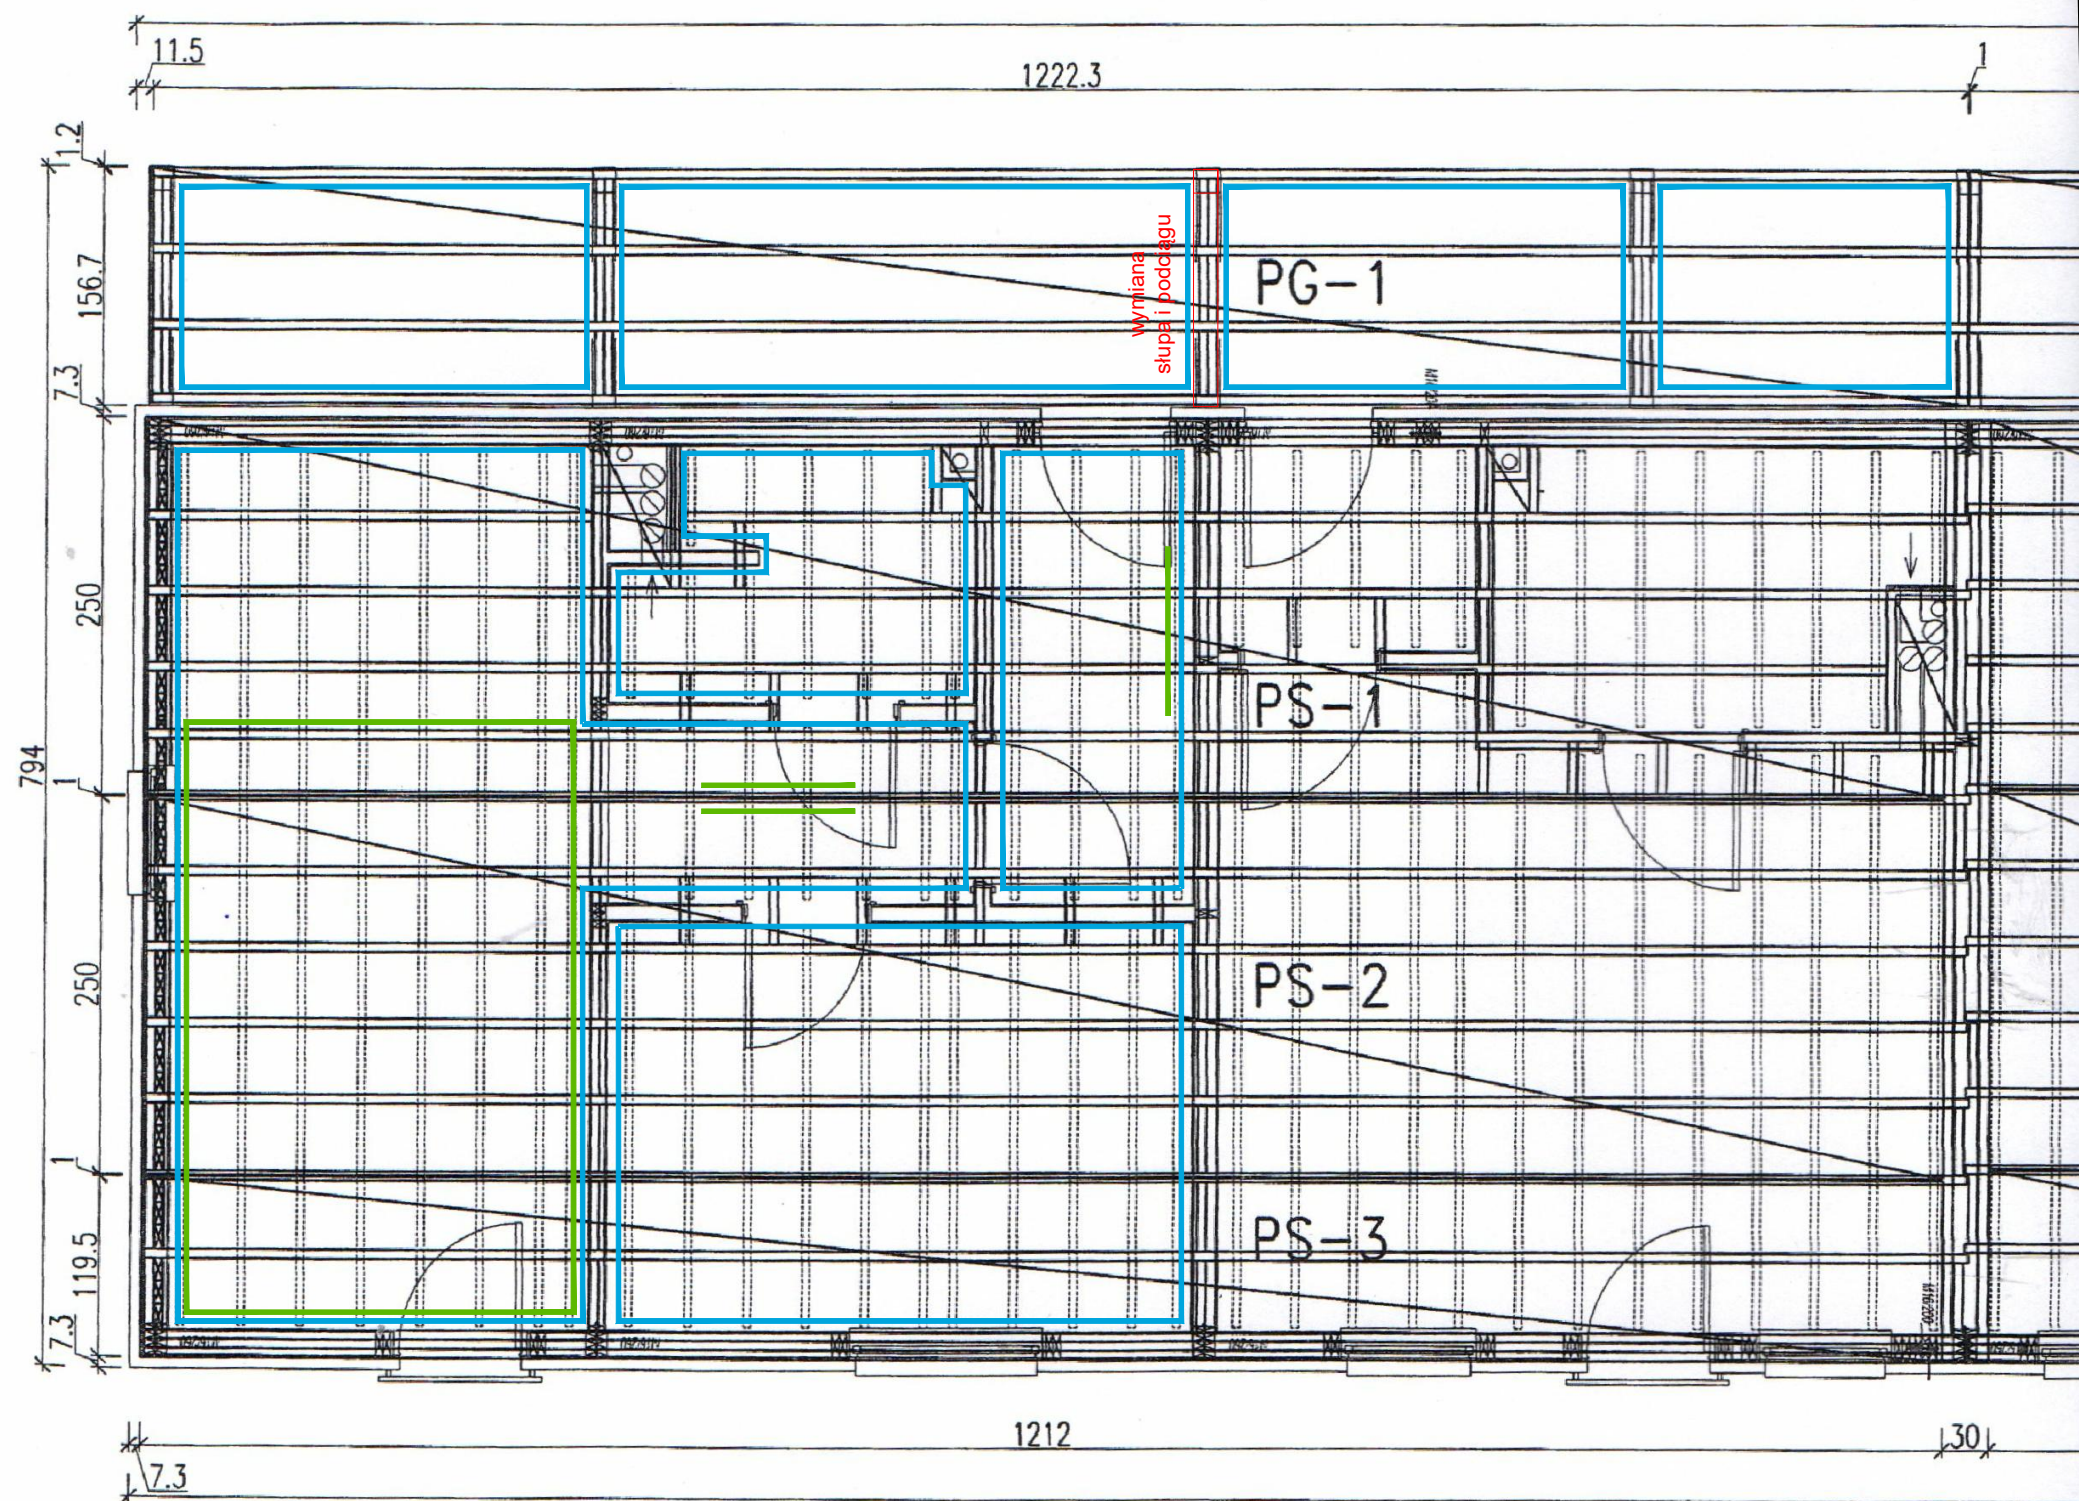

LEGENDA:

- A,B,C,D** ZAKRES OPRACOWANIA
- USUNIĘCIE SPALONYCH FRAGMENTÓW
BELEK STROPOWYCH I ICH WZMOCNIENIE
WG. OPISU
- WYMIANA ODTWORZENIOWA OBUDOWY STROPU

ADVANCE

TEMAT	PROJEKT WYKONAWCZY NIEZBĘDNY DO ODTWORZENIA STANU PIERWOTNEGO CZĘŚCI BUDYNKU W ZWIĄZKU ZE SPALENIEM SIĘ MIESZKANIA nr 8	
ADRES	BUDYNEK MIESZKALNY WIELORODZINNY W ZABUDOWIE SZEREGOWEJ ul. NADRZECZNA 6A, RASZYN działka nr ewid. 824/18 z obrębu 0014 RASZYN 02	
INWESTOR	GMINA RASZYN ul. SZKOLNA 2a 05-090 RASZYN	
BRANŻA	ARCHITEKTURA	
PROJEKTANT	MGR INŻ. ARCH GRZEGORZ PIETRZAK UPR. NR MA/KK/013/02 MGR INŻ. ANDRZEJ CZAJKOWSKI UPR. BUD KL - 272/87 INŻ. PIOTR CZAJKOWSKI	
RYSunEK	STROP NAD PARTEREM. LOKAL 7 i 8	RYS 8
FAZA	PROJEKT WYKONAWCZY	
SKALA	1:50	DATA 20.04.2020 STR

D

C