





I PIĘTRO

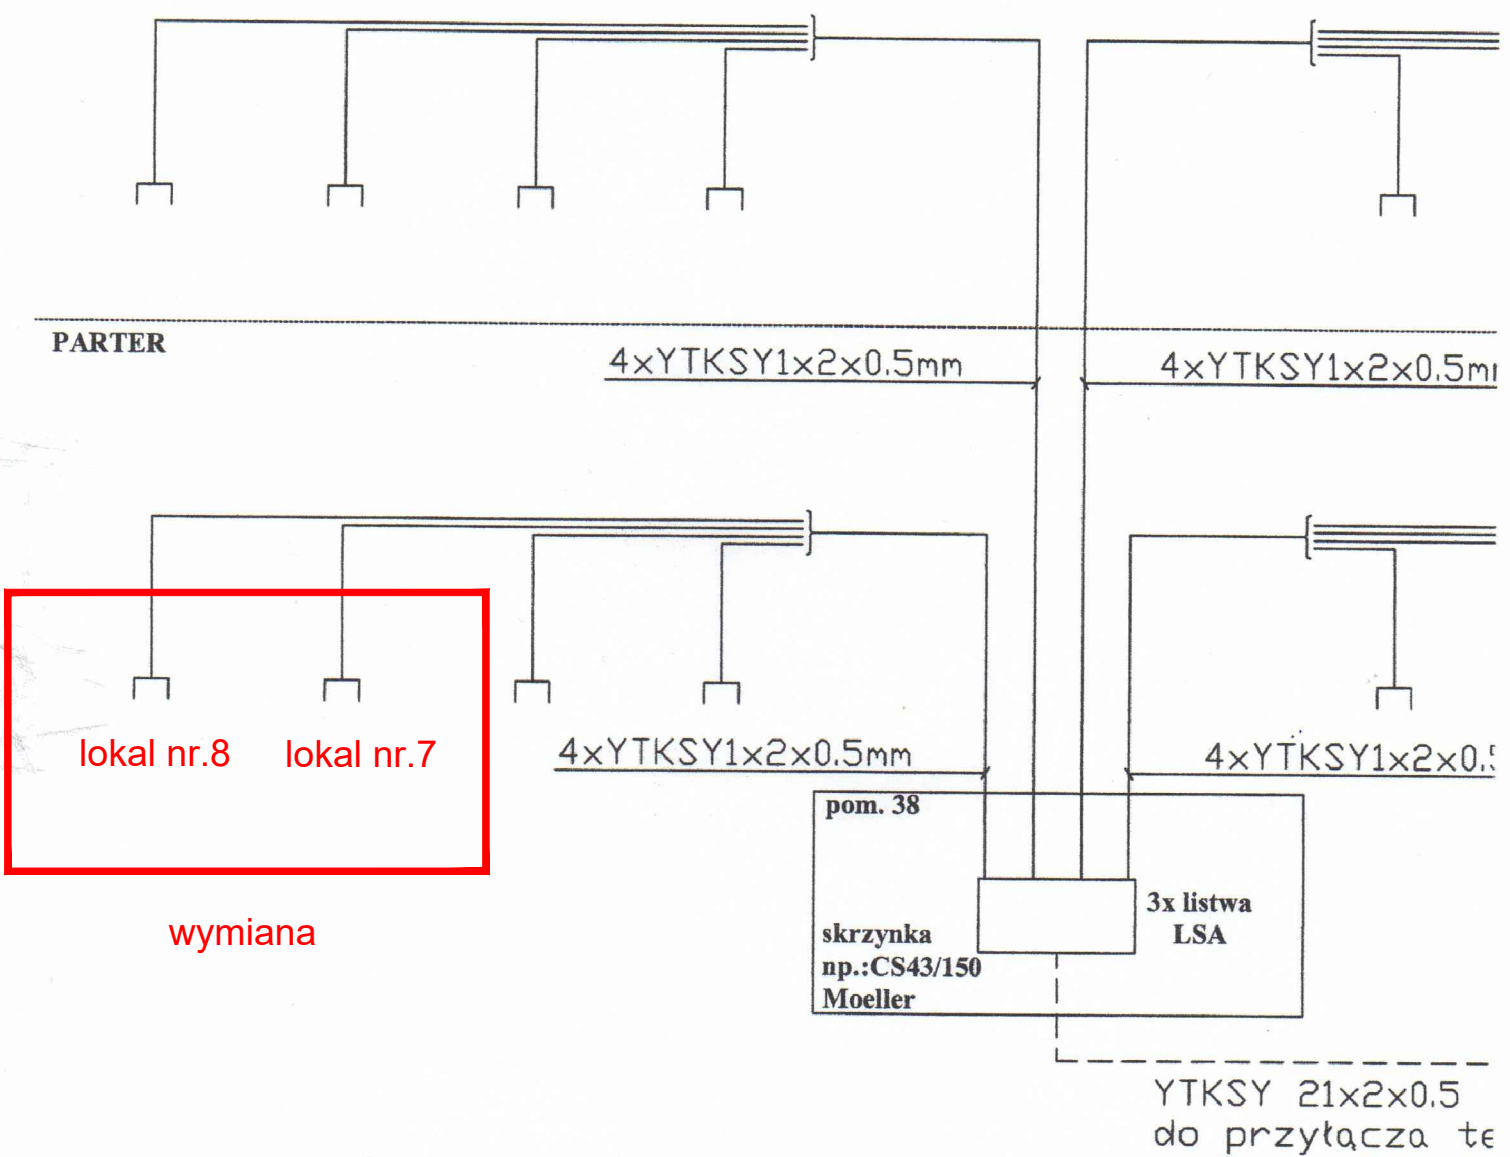

LEGENDA:

-  Gniazdo telefoniczne
-  Przewód YTKSY21x2x0.5mm
-  Przewód YTKSY1x2x0.5mm

Przewody prowadzić w rurkach RL.

ADVANCE

TEMAT	PROJEKT WYKONAWCZY NIEZBĘDNY DO ODTWORZENIA STANU PIERWOTNEGO CZĘŚCI BUDYNKU W ZWIĄZKU ZE SPALENIEM SIĘ MIESZKANIA nr 8		
ADRES	BUDYNEK MIESZKALNY WIELORODZINNY W ZABUDOWIE SZEREGOWEJ ul. NADRZECZNA 6A, RASZYN działka nr ewid. 824/18 z obrębu 0014 RASZYN 02		
INWESTOR	GMINA RASZYN ul. SZKOLNA 2a 05-090 RASZYN		
BRANŻA	INSTALACJE ELEKTRYCZNE		
PROJEKTANT	INŻ. JERZY PILIPCZUK UPR. BUD. 119/84		
	INŻ. PIOTR CZAJKOWSKI		
RYSUNEK	INSTALACJA TELEFONICZNA SCHEMAT JEDNOKRESKOWY	RYS	11
FAZA	PROJEKT WYKONAWCZY		
SKALA	DATA	20.04.2020	STR