


Marek Skrok
ryfikacji geodezyjnej

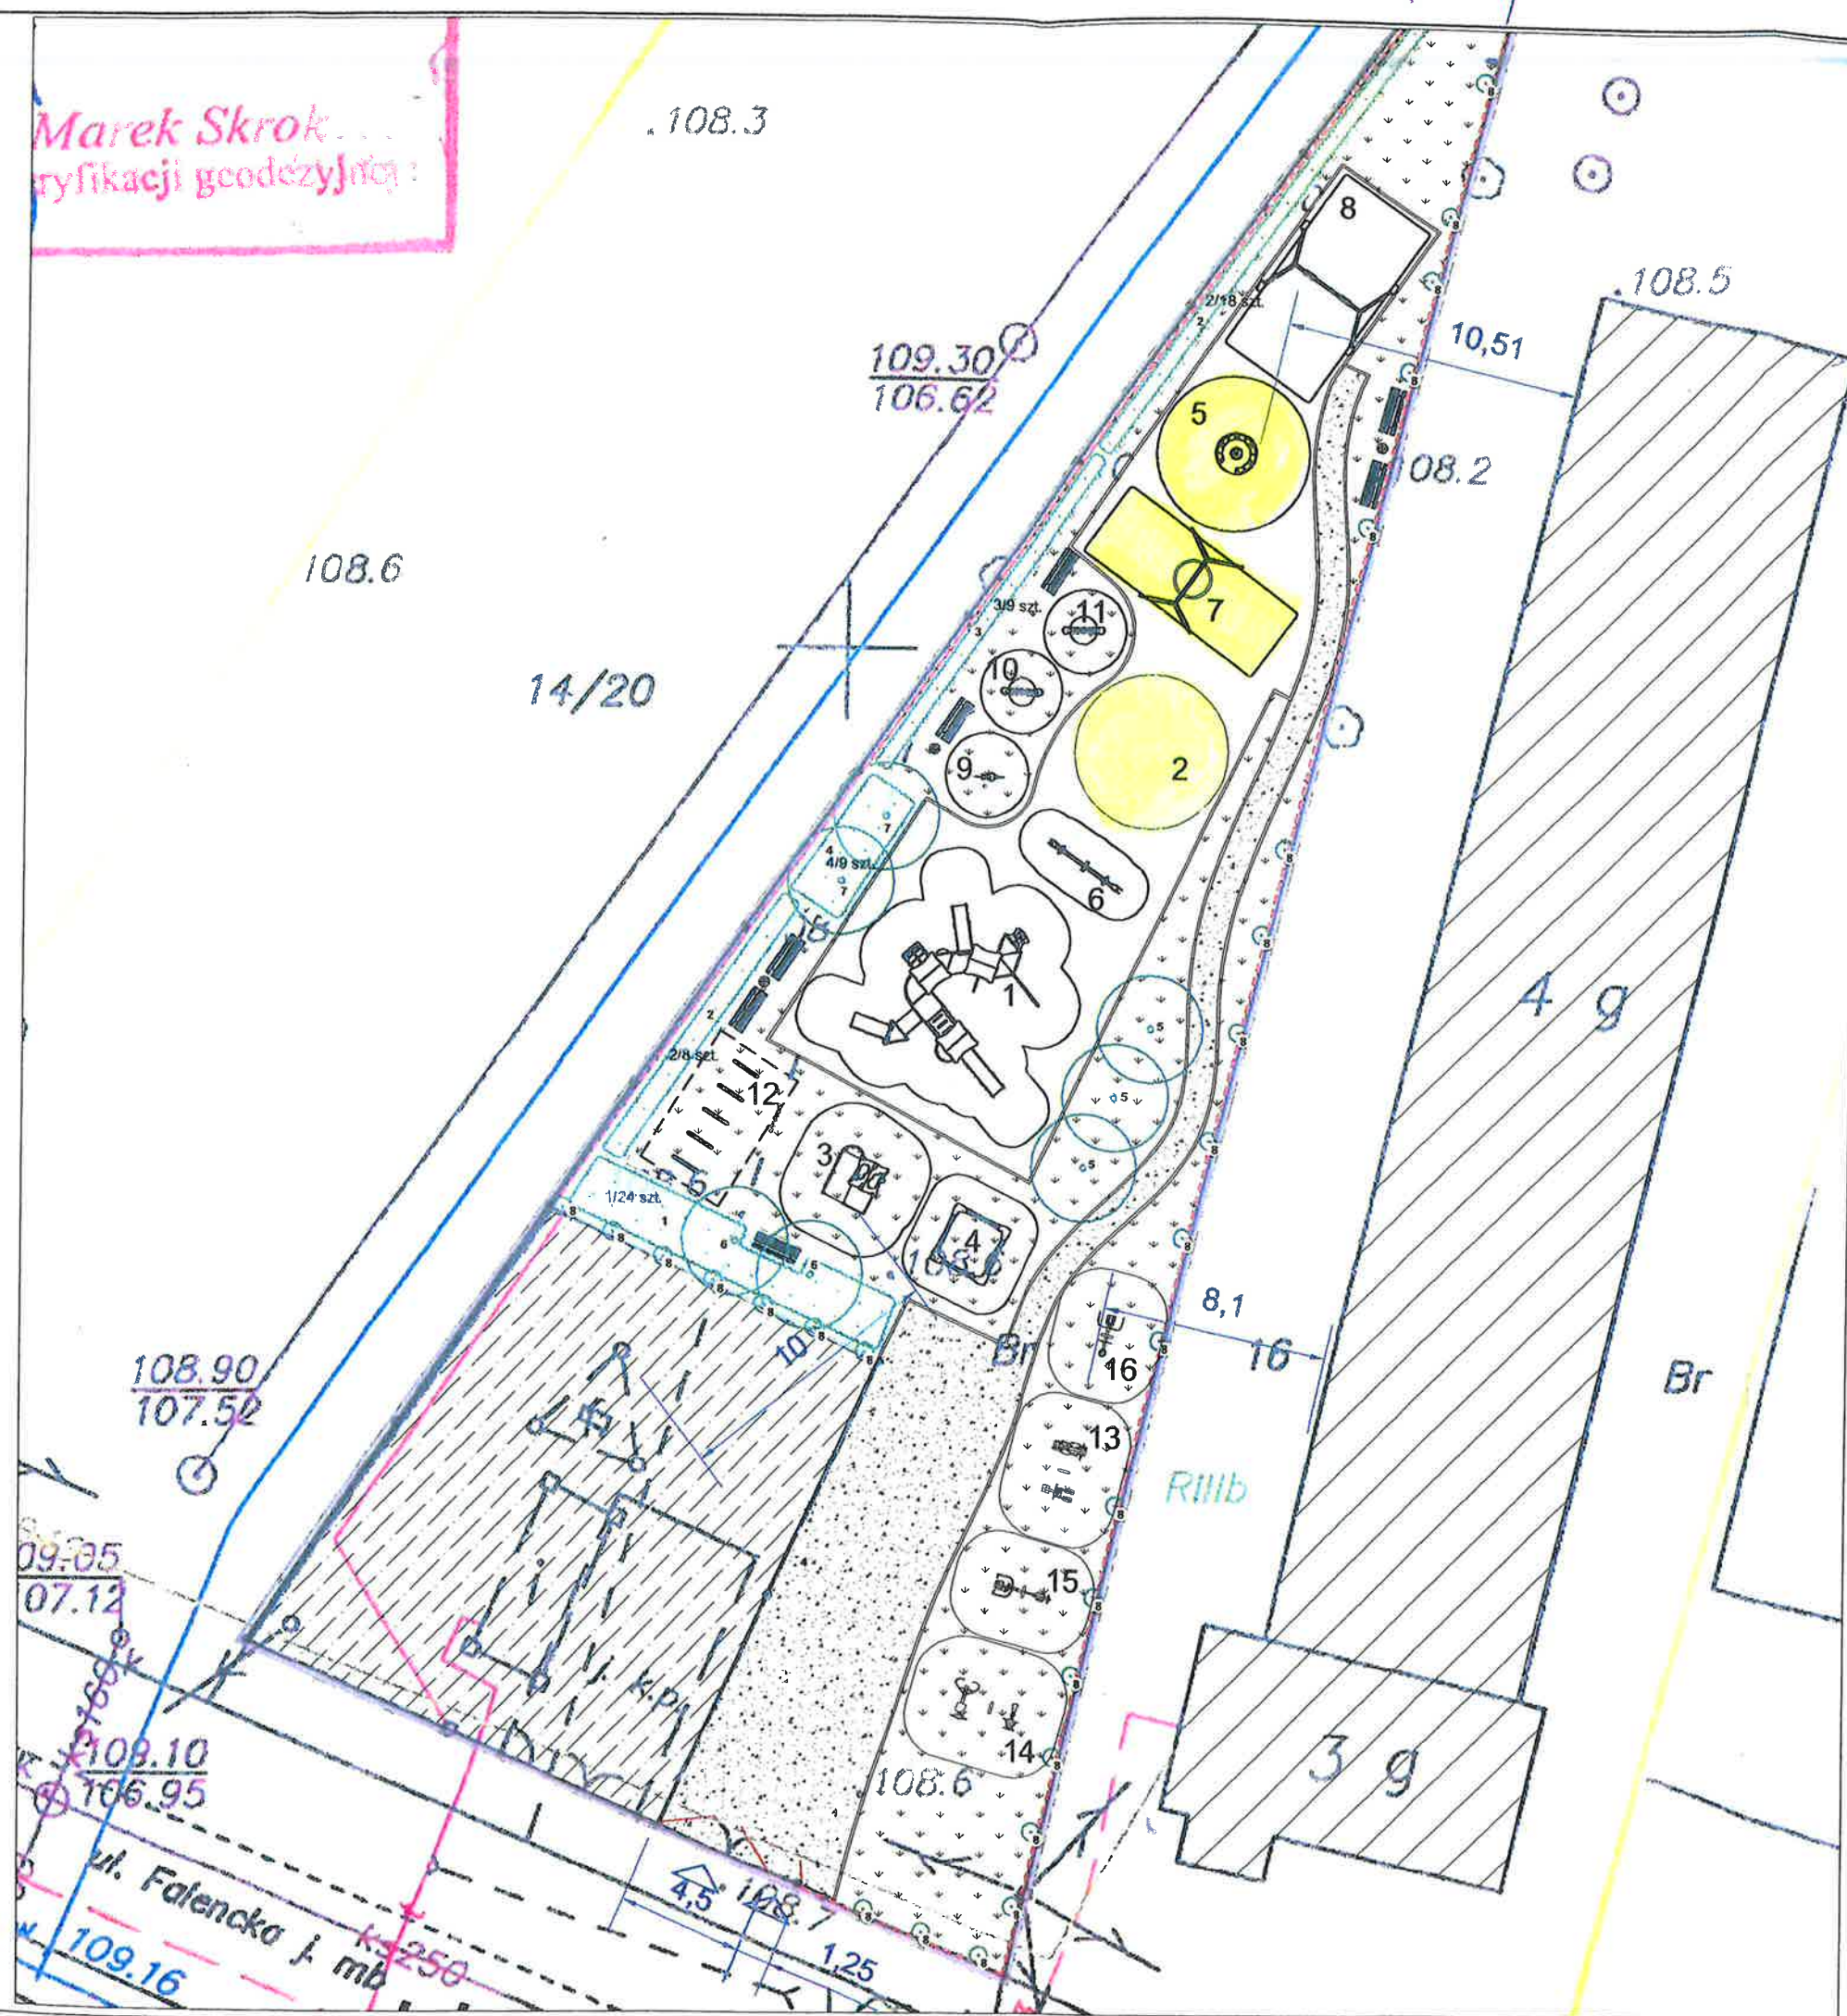


LEGENDA

- PROJEKTOWANY TRAWNIK
- PROJEKTOWANA NAWERZCHNIA ŻWIROWA
- BUDYNKI ISTNIEJĄCE
- KRZEWY PROJEKTOWANE
- PROJEKTOWANA NAWERZCHNIA BEZPIECZNAZ PIASKU
- LINIA WYZNACZAJĄCA ZAKRES OPRACOWANIA
- OBSZAR STACJI BAZOWEJ TELEFONII KOMÓRKOWEJ
- DRZEWY PROJEKTOWANE
- LINIA PROJEKTOWANEGO OGRODZENIA (W ZAKRESIE - 1 BRAMA, 1 FURTKA)
- PROJEKTOWANE ŁAWKI Z KOSZAMI NA ODPADY
- 1,2,3... PROJEKTOWANE URZĄDZENIA REKREACYJNE


100.1111

INWESTOR: GMINA RASZYN UL. SZKOLNA 2a 05-090 RASZYN			
JEDNOSTKA PROJEKTOWA: EKOPROJEKT JACEK JAKÓBIK ŻÓŁWIN, UL. NADARZYŃSKA 134 05-807 PODKOWA LEŚNA NIP: 5291561184 REGON: 14641216			
PROJEKTANT: MGR INŻ. ARCH. MARCIN BUJNOWSKI UPR. BUD. NR EMD. Bz/299/94 IZBA NR: MA-0118		PODPIS: 	
OPRACOWANIE: MGR INŻ. ARCH. KRAJ. JACEK JAKÓBIK		PODPIS: 	
OBIEKT: TEREN PRZY UL. FALENCKIEJ W RASZYNIE, NA DZIAŁCE NR EW. 14/6 OBRĘB: FALENTY			
FAZA: PROJEKT BUDOWLANO WYKONAWCZY			
NAZWA PROJEKTU: PROJEKT BUDOWLANO-WYKONAWCZY PLACU ZABAW PRZY UL. FALENCKIEJ, NR EW. DZIAŁKI 14/6 - W RAMACH FUNDUSZY SPOŁECZNYCH - SPOŁECZNOŚĆ JANKI - PROJEKT, PRZYGOTOWANIE TERENU I CZĘŚCIOWE WYPOSAŻENIE PLACU ZABAW PRZY UL. FALENCKIEJ			
TYTUŁ RYSUNKU: PROJEKT PLACU ZABAW			
DATA: 20.06.2018	SKALA: 1:250	NR RYSUNKU/REWIZJA: 2	NR STR.: 2

NAWIERZCHNIA ŻWIROWO-GLINIASTA

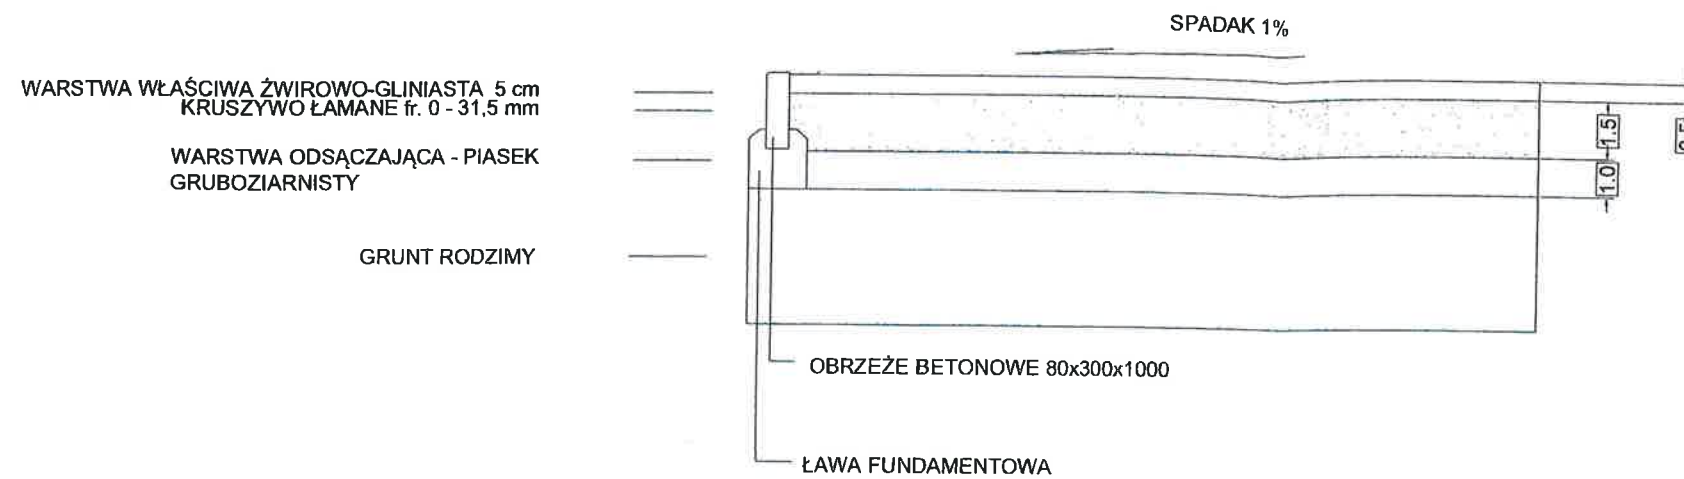

NAWIERZCHNIA Z PIASKU

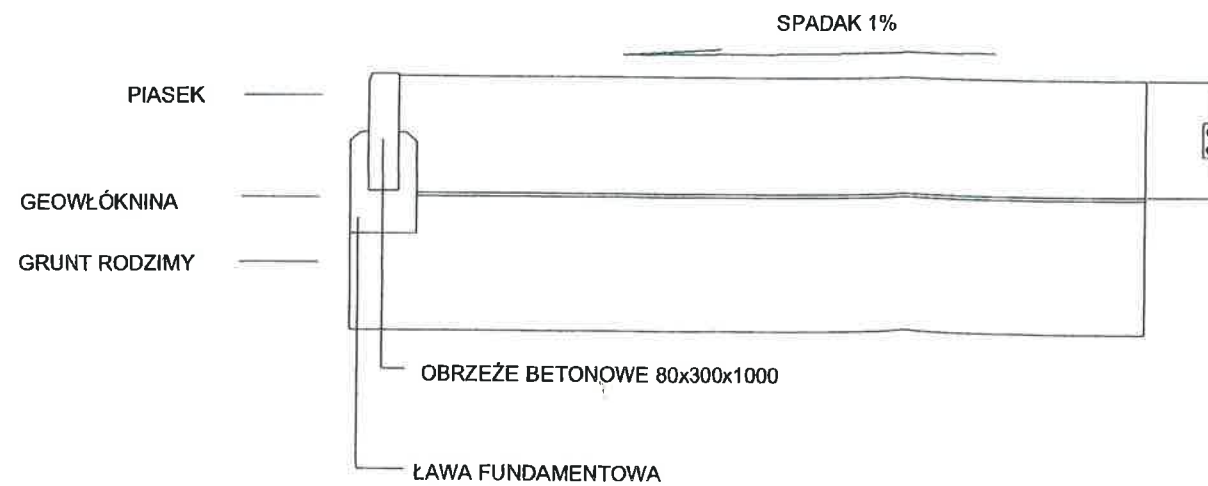

zł. 111

INWESTOR: GMINA RASZYN UL. SZKOLNA 2a 05-090 RASZYN		Ekoprojekt Jacek Jakóbiak Zółwin ul. Nadarzyńska 134 05-807 Podkowa Leśna	
JEDNOSTKA PROJEKTOWA: EKOPROJEKT JACEK JAKÓBIK ZÓŁWIN, UL. NADARZYŃSKA 134, 05-807 PODKOWA LEŚNA		NIP: 5291568184, REGON: 01641121	
PROJEKTANT: MGR INŻ. ARCH. MARCIN BUJNOWSKI UPR. BUD. NR EWD. BL/299/94 IZBA NR: MA-0118	PODPIS: Nr upr. Bujnowski Marcin Wojciech Bujnowski		
OPRACOWANIE: MGR INŻ. ARCH. KRAJ. JACEK JAKÓBIK	PODPIS: KRAJ. JACEK JAKÓBIK		
OBIEKT: TEREN PRZY UL. FALEŃKIEJ W RASZYNIE, NA DZIAŁCE NR EW. 14/6 OBREB: FALENTY			
FAZA: PROJEKT BUDOWLANO WYKONAWCZY			
NAZWA PROJEKTU: PROJEKT BUDOWLANO-WYKONAWCZY PLACU ZABAW PRZY UL. FALEŃKIEJ, NR EW. DZIAŁKI 14/6 - W RAMACH FUNDUSZY SOŁECKICH - SOŁECTWO JANKI - PROJEKT, PRZYGOTOWANIE TERENU I CZĘŚCIOWE WYPOSAŻENIE PLACU ZABAW PRZY UL. FALEŃKIEJ			
TYTUŁ RYSUNKU: PRZEKROJE KONSTRUKCYJNE PROJEKTOWANYCH NAWIERZCHNI			
DATA: 20.06.2018	SKALA: 1:20	NR RYSUNKU/REWIZJA: 3	NR STR.: