


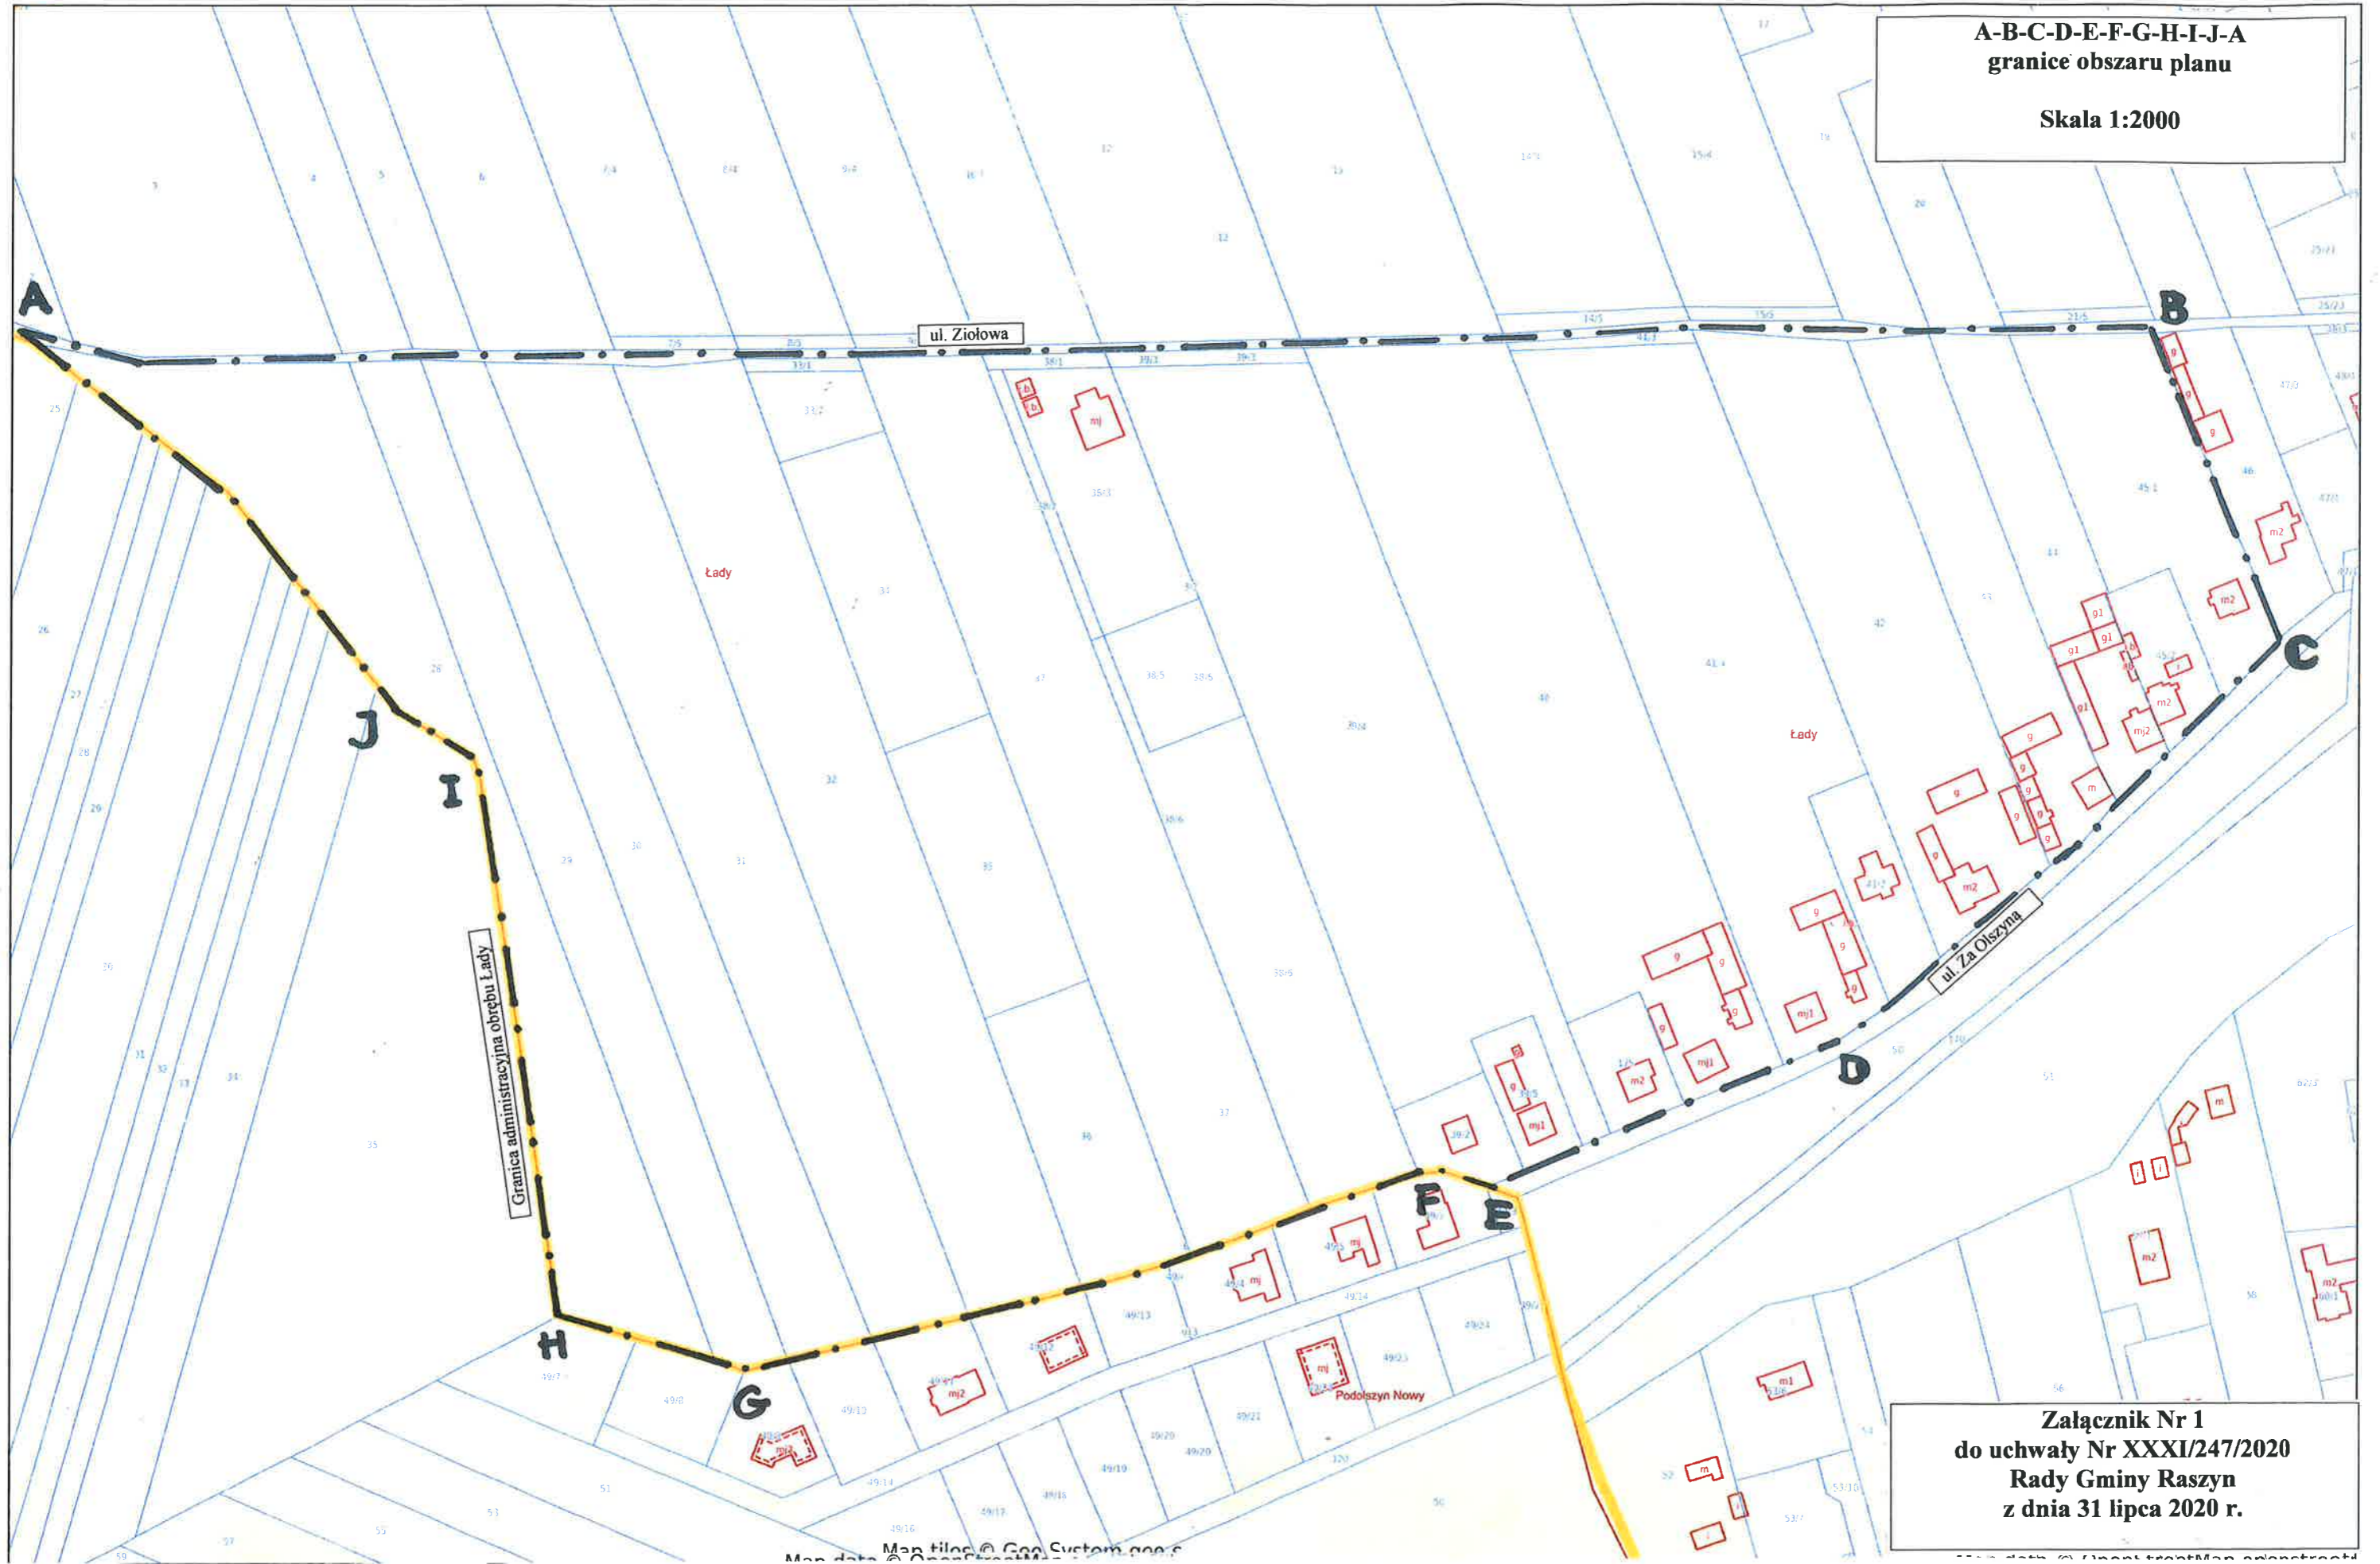

A-B-C-D-E-F-G-H-I-J-A
granice obszaru planu

Skala 1:2000



Załącznik Nr 1
do uchwały Nr XXXI/247/2020
Rady Gminy Raszyn
z dnia 31 lipca 2020 r.