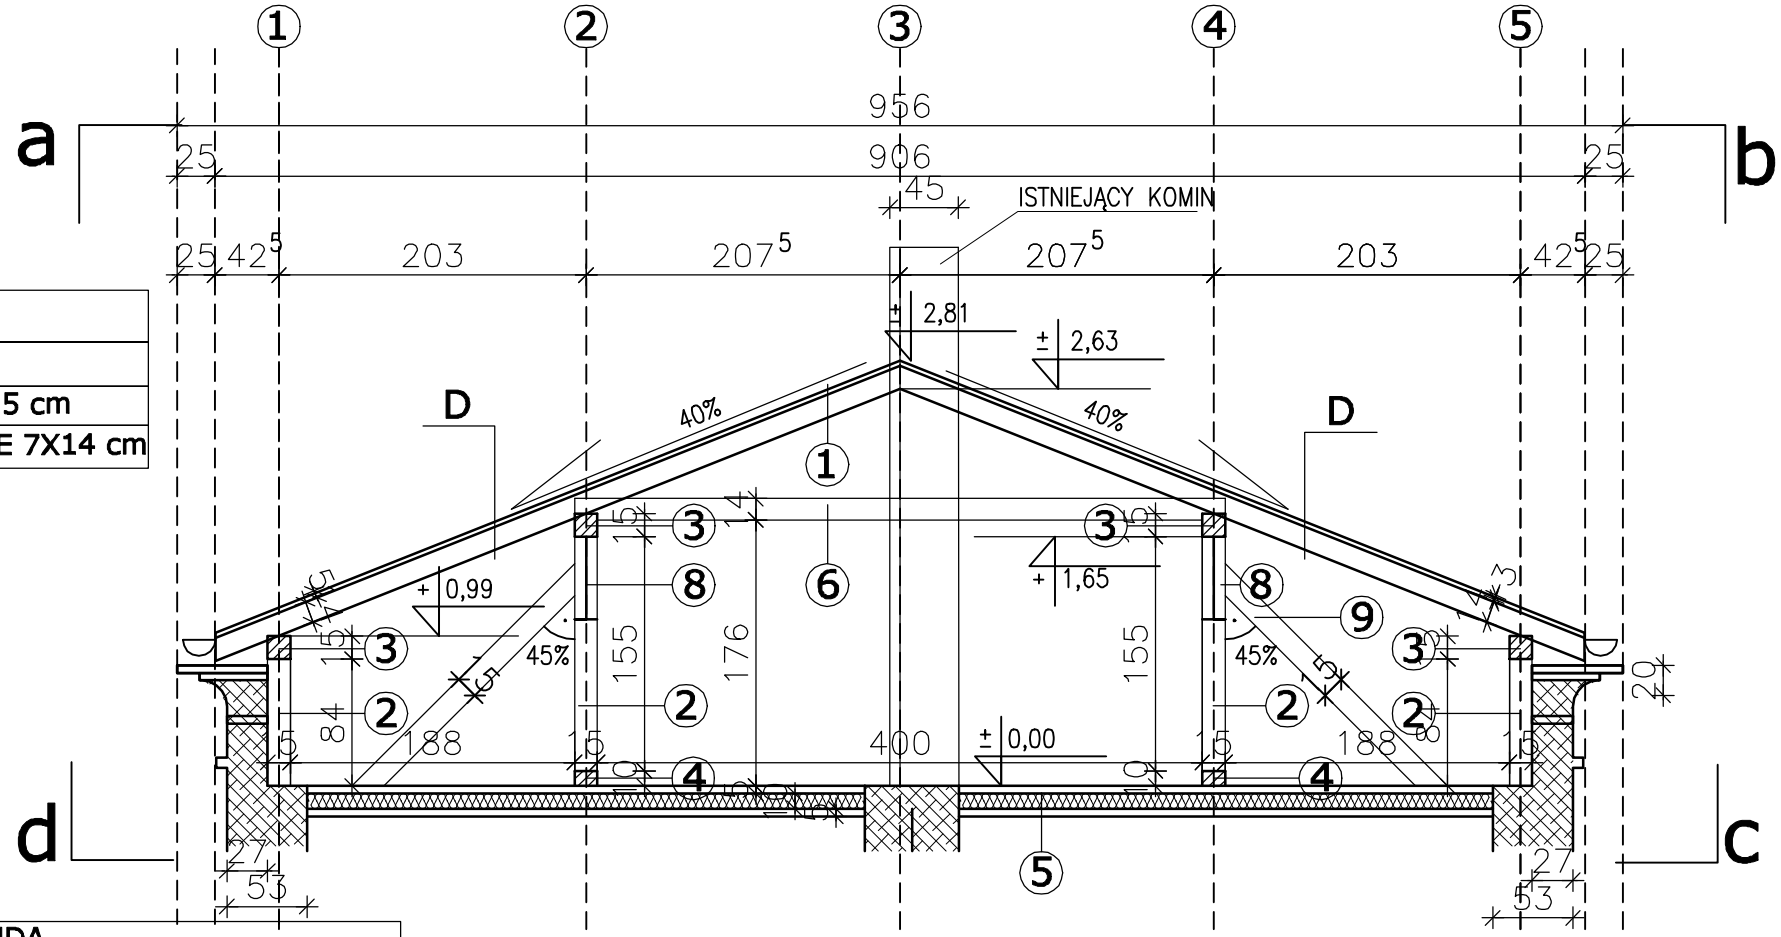


| D |
|---|
| 2XPAPA |
| DESKI 2,5 cm |
| KROKWIE 7X14 cm |

| LEGENDA |
|---|
| 1-KROWKIE 7X14cm |
| 2-SŁUPKI 15X15cm |
| 3-PŁATWIE 15X15cm |
| 4-PŁATWIE STOPOWE 15X10cm |
| 5-BELKI STROPOWE 15X15 |
| 6-OCZEP 14X14cm |
| 7-KRAWĘŻNICE 7X14cm |
| 8-MIECZE 15X15cm |
| 9-ZASTRZAŁY 15X15cm |

abcd - granica opracowania

- ist. mury z cegły

| | | | | | |
|---|---|---|---|---|---|
| TEMAT: | INWENTARYZACJA BUDOWLANO-ARCHITEKTONICZNA | | | | |
| OBIEKT: | BUDYNEK MIESZKALNY WIELORODZINNY W RASZYNIE PRZY UL. MŁYNARSKIEJ 1<br>(DZ.NR EW. 216, OBRĘB: RASZYN 0014, JED. EW. 142106_2) | | | | |
| INWENSTOR: | GMINA RASZYN, UL. SZKOLNA 2A, RASZYN | | | | |
| RYSUNEK: | PRZEKRÓJ POPRZECZNY A-A | | | | |
| PROJEKTANT:<br>MGR INŻ:<br>ANDRZEJ CZAJKOWSKI | NR.UPRAWNIEŃ /SPECJALNOŚĆ<br>KL-272/87<br>DO WYKONYWANIA SAMODZIELNEJ FUNKCJI W SPECJALNOŚCI KONSTRUKCYJNO-BUDOWLANEJ<br>DO PROJEKTOWANIA BEZ OGRANICZEŃ | | | | PODPIS: |
| | FAZA PROJEKTU:<br>INWENTARYZACJA | BRANŻA:<br>ARCHITEKTONICZNA | SKALA:<br>1:50 | NR. RYSUNKU:<br>4 | DATA:<br>07.2020 |