


D
2XPAPA
DESKI 2,5 cm
KROKWIE 7X14 cm

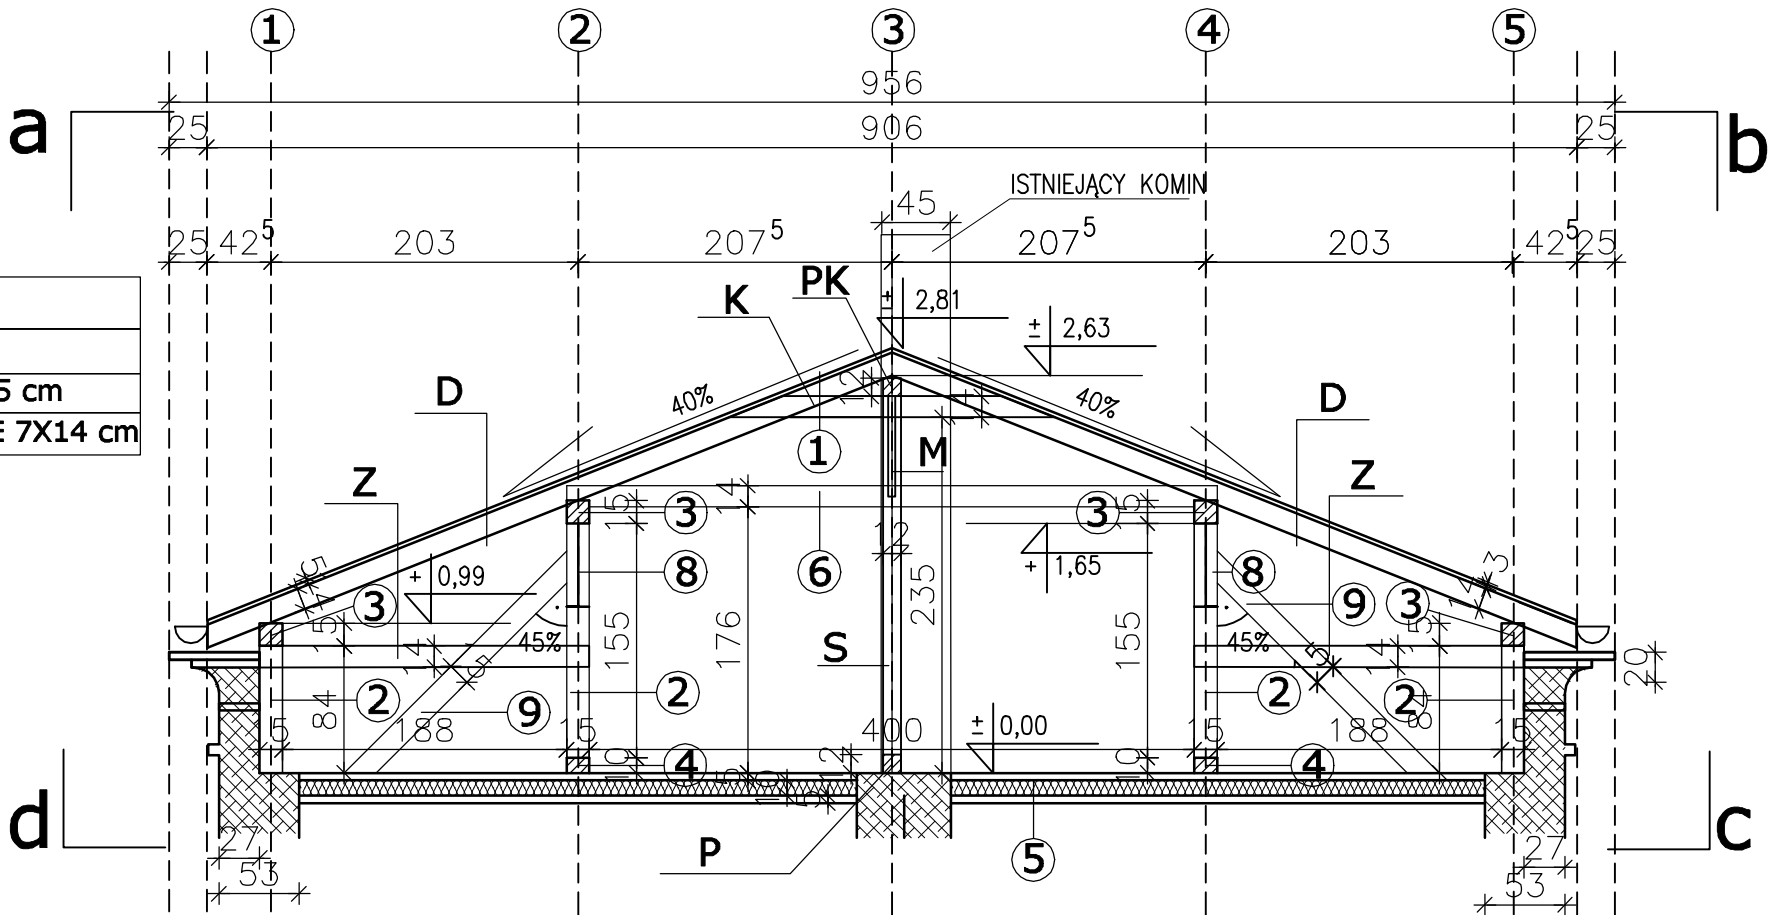

ELEMENTY ISTNIEJĄCE

LEGENDA
1-KROWKIE 7X14cm
2-SŁUPKI 15X15cm
3-PŁATWIE 15X15cm
4-PŁATWIE STOPOWE 15X10cm
5-BELKI STROPOWE 15X15
6-OCZEP 14X14cm
7-KRAWĘŻNICE 7X14cm
8-MIECZE 15X15cm
9-ZASTRZAŁY 15X15cm

abcd - granica opracowania
 ▨ - ist. mury z cegły

ELEMENTY PROJEKTOWANE

LEGENDA
P - PODWALINY 12X12cm
PK -PŁATWIE KALENICOWE 12X12cm
S -SŁUPKI 12x12cm
Z -ZASTRZAŁY 2,5X14cm
K -KLESZCZE 2,5X14cm
M -MIECZE 12X12cm

TEMAT:	WZMOCNIENIE KONSTRUKCJI DACHU		
OBIEKT:	BUDYNEK MIESZKALNY WIELORODZINNY W RASZYNIE PRZY UL. MŁYNARSKIEJ 1 (DZ.NR EW. 216, OBRĘB: RASZYN 0014, JED. EW. 142106_2)		
INWENSTOR:	GMINA RASZYN, UL. SZKOLNA 2A, RASZYN		
RYSunEK:	PRZEKRÓJ POPRZECZNY A		
PROJEKTANT:	NR.UPRAWNIEN /SPECJALNOŚĆ KL-272/87 DO WYKONYWANIA SAMODZIELNEJ FUNKCJI W SPECJALNOŚCI KONSTRUKCYJNO-BUDOWLANEJ DO PROJEKTOWANIA BEZ OGRANICZEN		PODPIS:
MGR INŻ: ANDRZEJ CZAJKOWSKI	FAZA PROJEKTU: BUD-WYKONAWCZY	BRANŻA: ARCHITEKTONICZNA	SKALA: 1:50
		NR. RYSUNKU: 7	DATA: 07.2020