


ZAŁĄCZNIK NR 2 OBSZAR I GRANICE AGLOMERACJI RASZYN  
do uchwały XXXVI/315/2020 z dnia 30 grudnia 2020 r.

MAPA W SKALI  
1 : 10 000

0 70 140 m

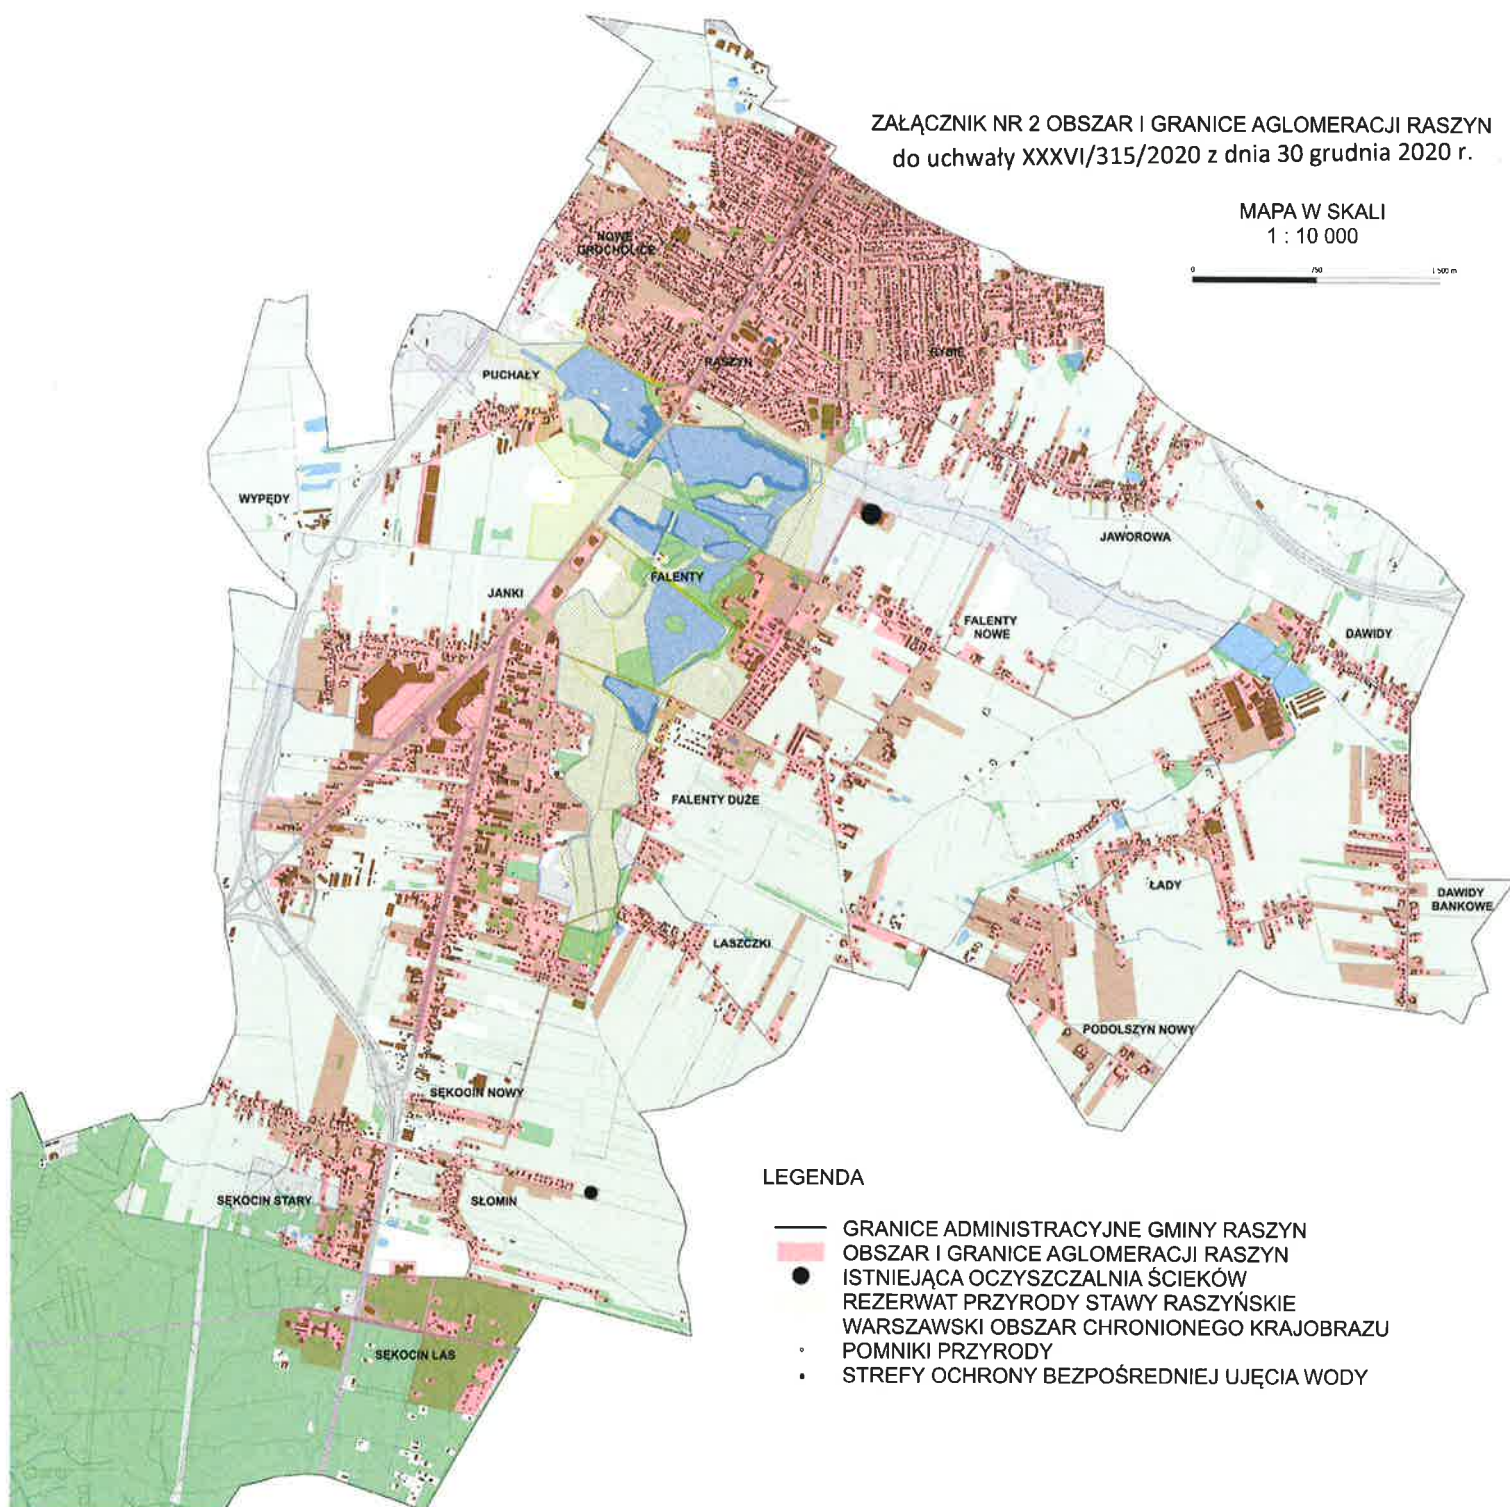

LEGENDA

- GRANICE ADMINISTRACYJNE GMINY RASZYN
- OBSZAR I GRANICE AGLOMERACJI RASZYN
- ISTNIEJĄCA OCZYSZCZALNIA ŚCIEKÓW
- REZERWAT PRZYRODY STAWY RASZYŃSKIE
- WARSZAWSKI OBSZAR CHRONIONEGO KRAJOBRAZU
- POMNIKI PRZYRODY
- STREFY OCHRONY BEZPOŚREDNIEJ UJĘCIA WODY