


9 4 4

- 0 1 -

RZUT PRZYZIEMIA 1:100

INWENTARYZACJA BUD.

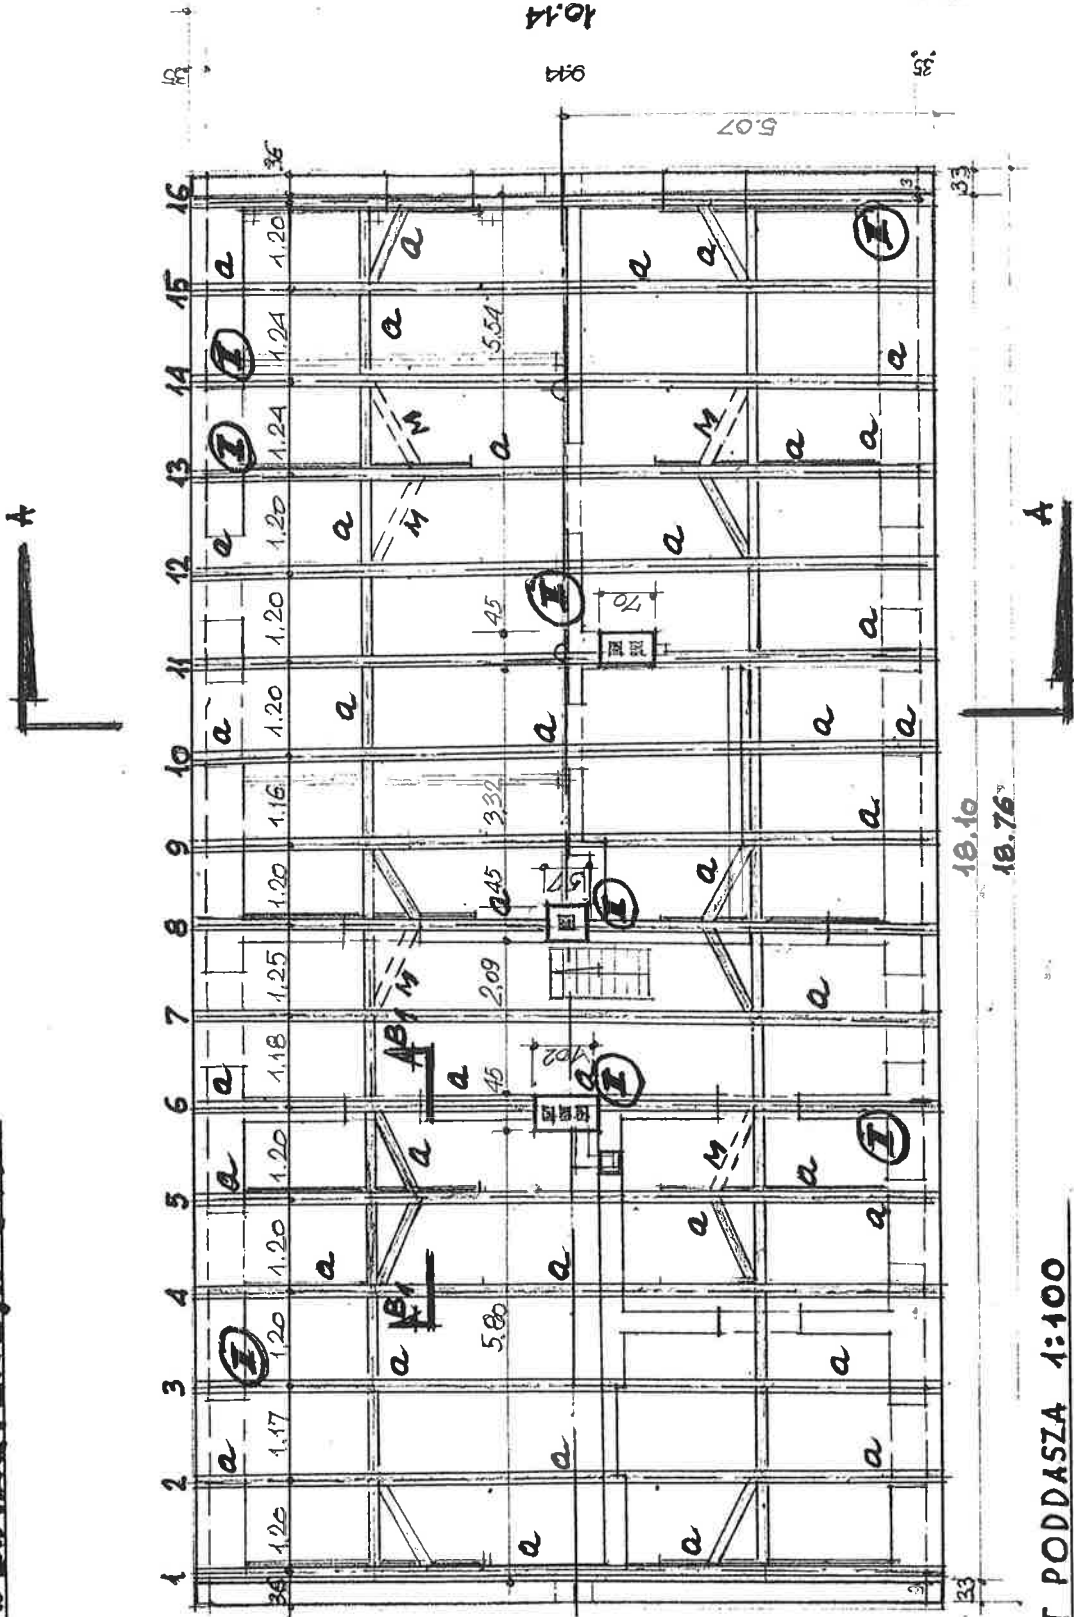

OŚ SYMFETRII

RZUT PODDASZA 1:100

(UKŁAD BELEK STROPOWYCH I KROKWI WIĘZBY DACHOWEJ)

I - ODKRYWKA


a - WIĘZOCENIA DOGAŁBNE

M - MIECIE (BRAKUJĄCE)

RYS. 4-A

INWENTARYZACJA BUD.


DACHÓWKA Z BLACHY POWŁ. TMDZI.
DESKI - 25 mm
KROKIEW 14 x 15

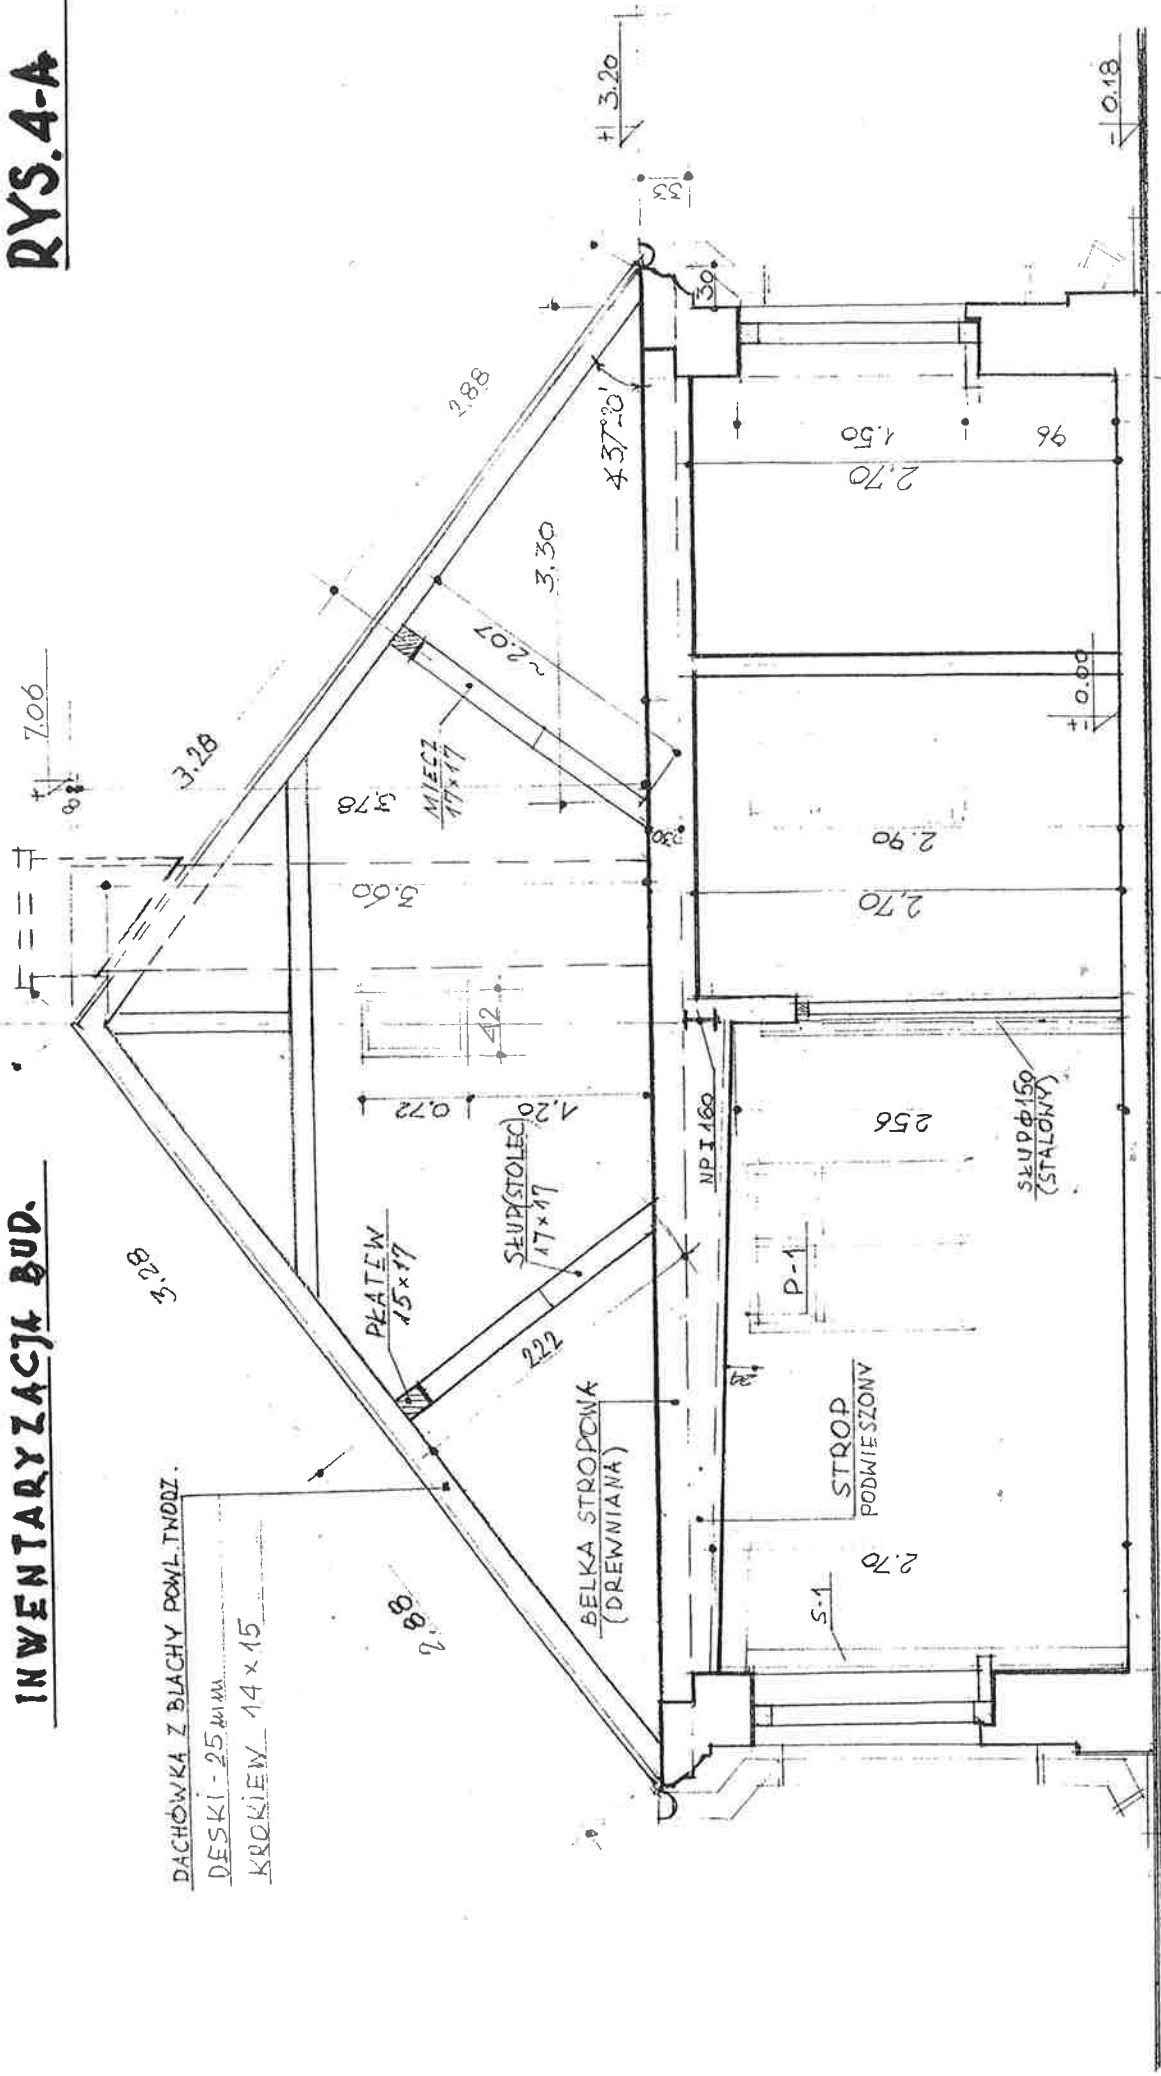

PRZEKRÓJ A-A 1:50

RYS. 5-A

INWENTARYZACJA BUD.

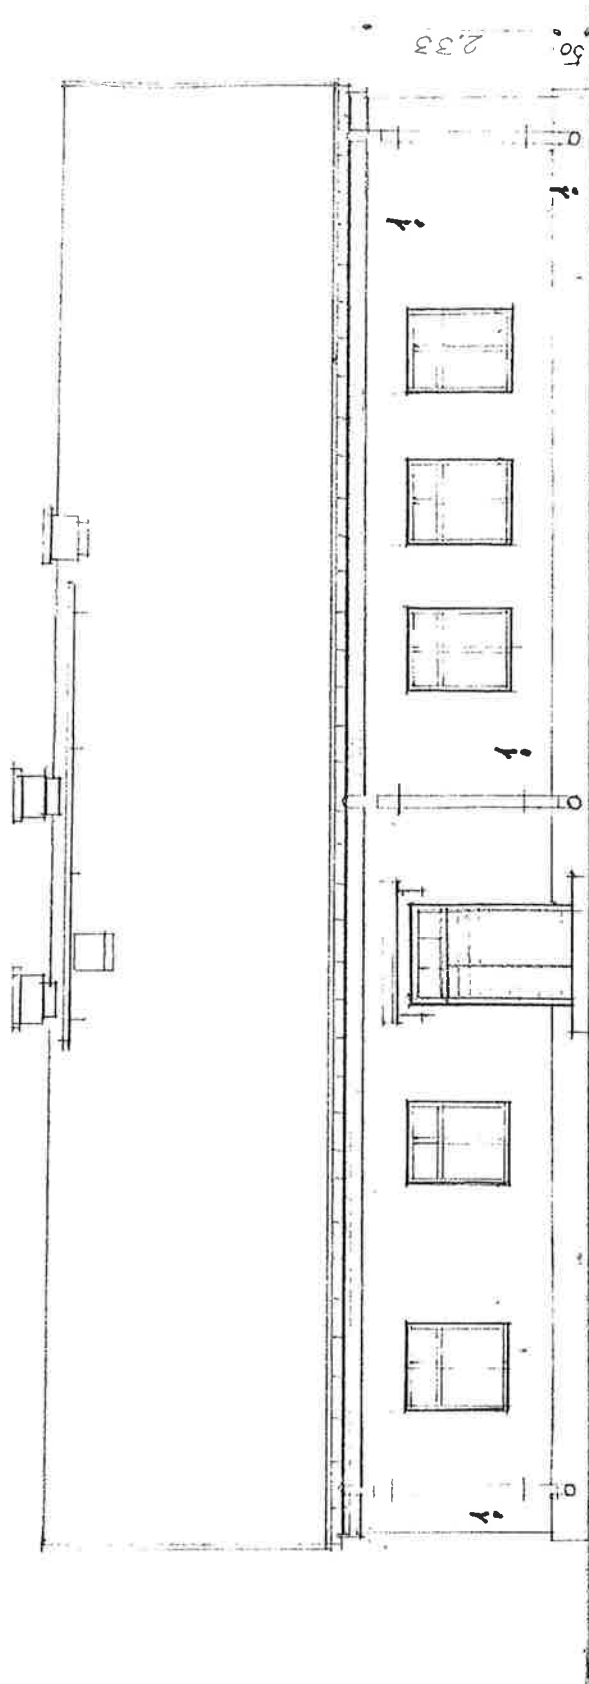

ELEWACJA PEN-ZACH. 1:100

! BADANIE MAKROSKOPOWE ŚCIAN (DOGŁĘBNE)